



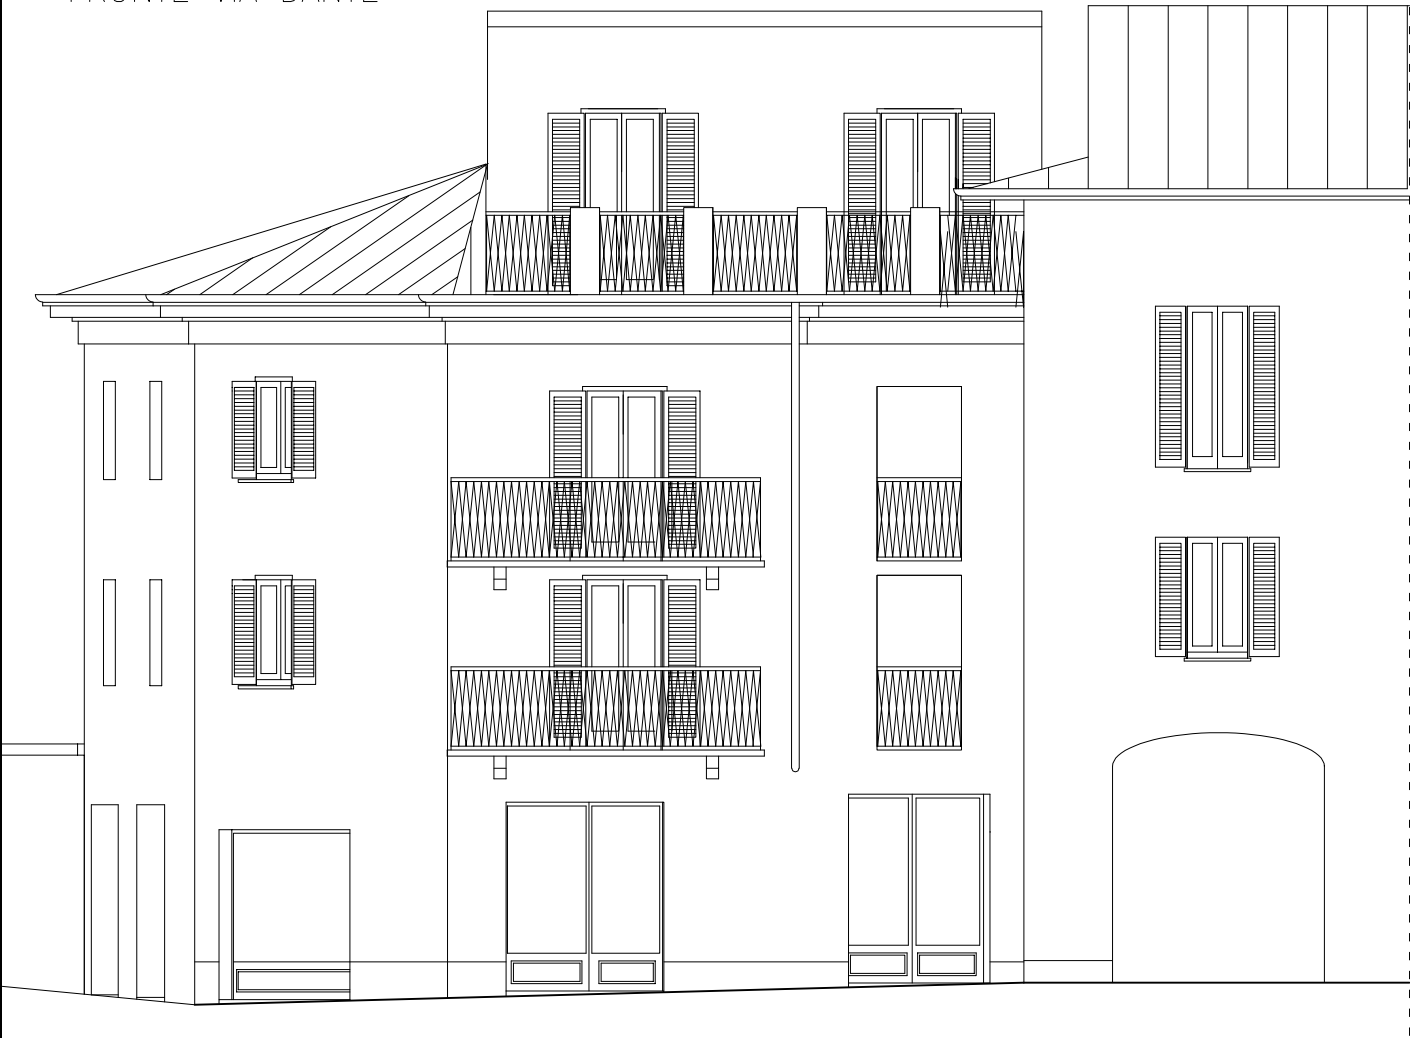


FRONTE VIA DANTE




FRONTE PIAZZA MARTIRI

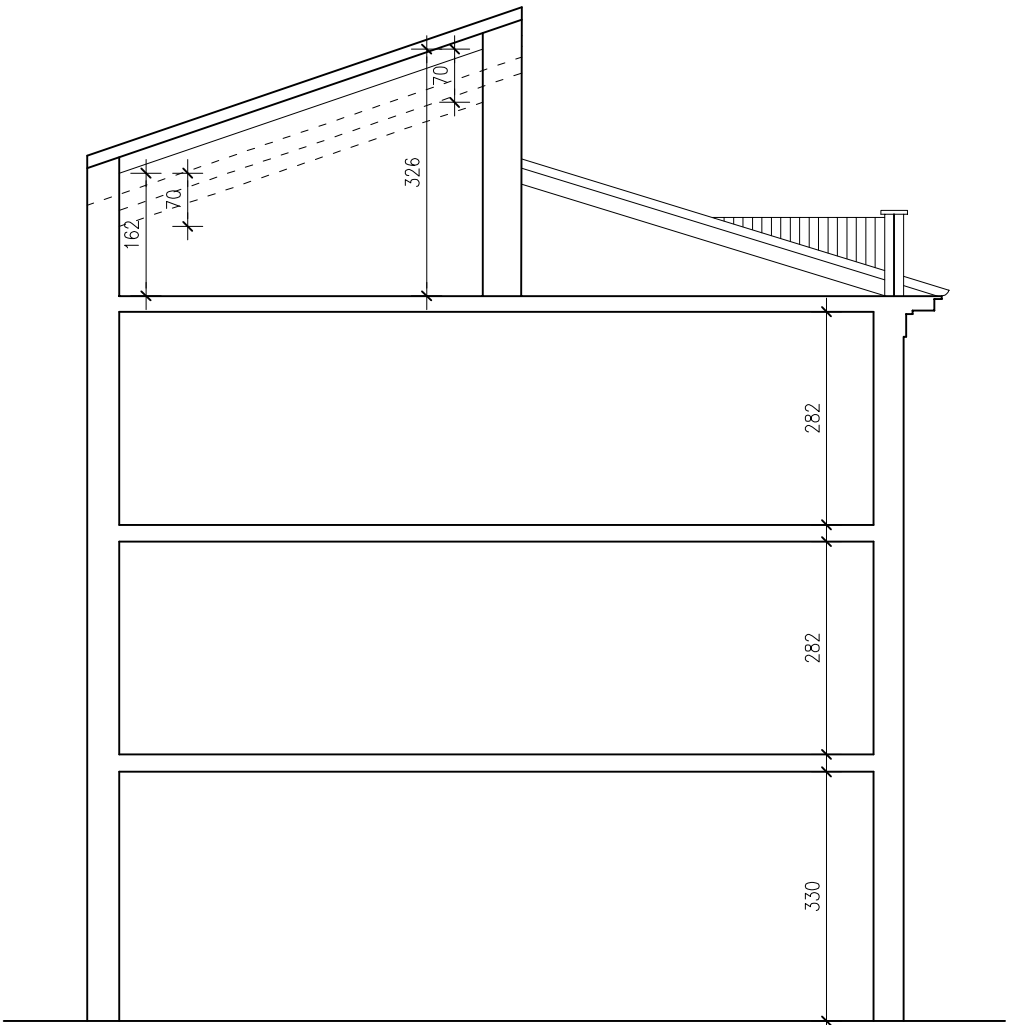


SEZIONE A-A

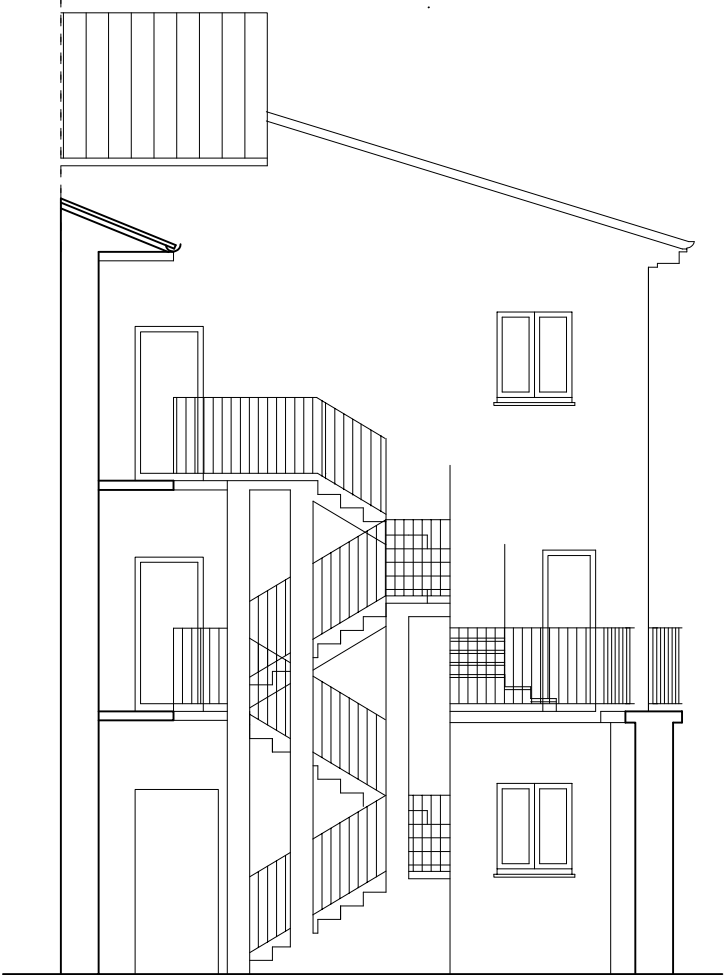


SEZIONE C-C

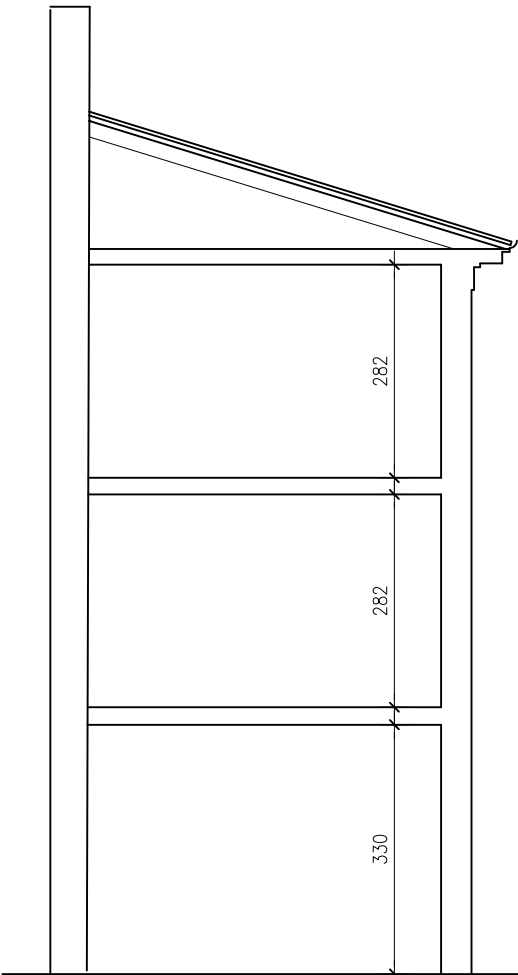


SEZIONE B-B

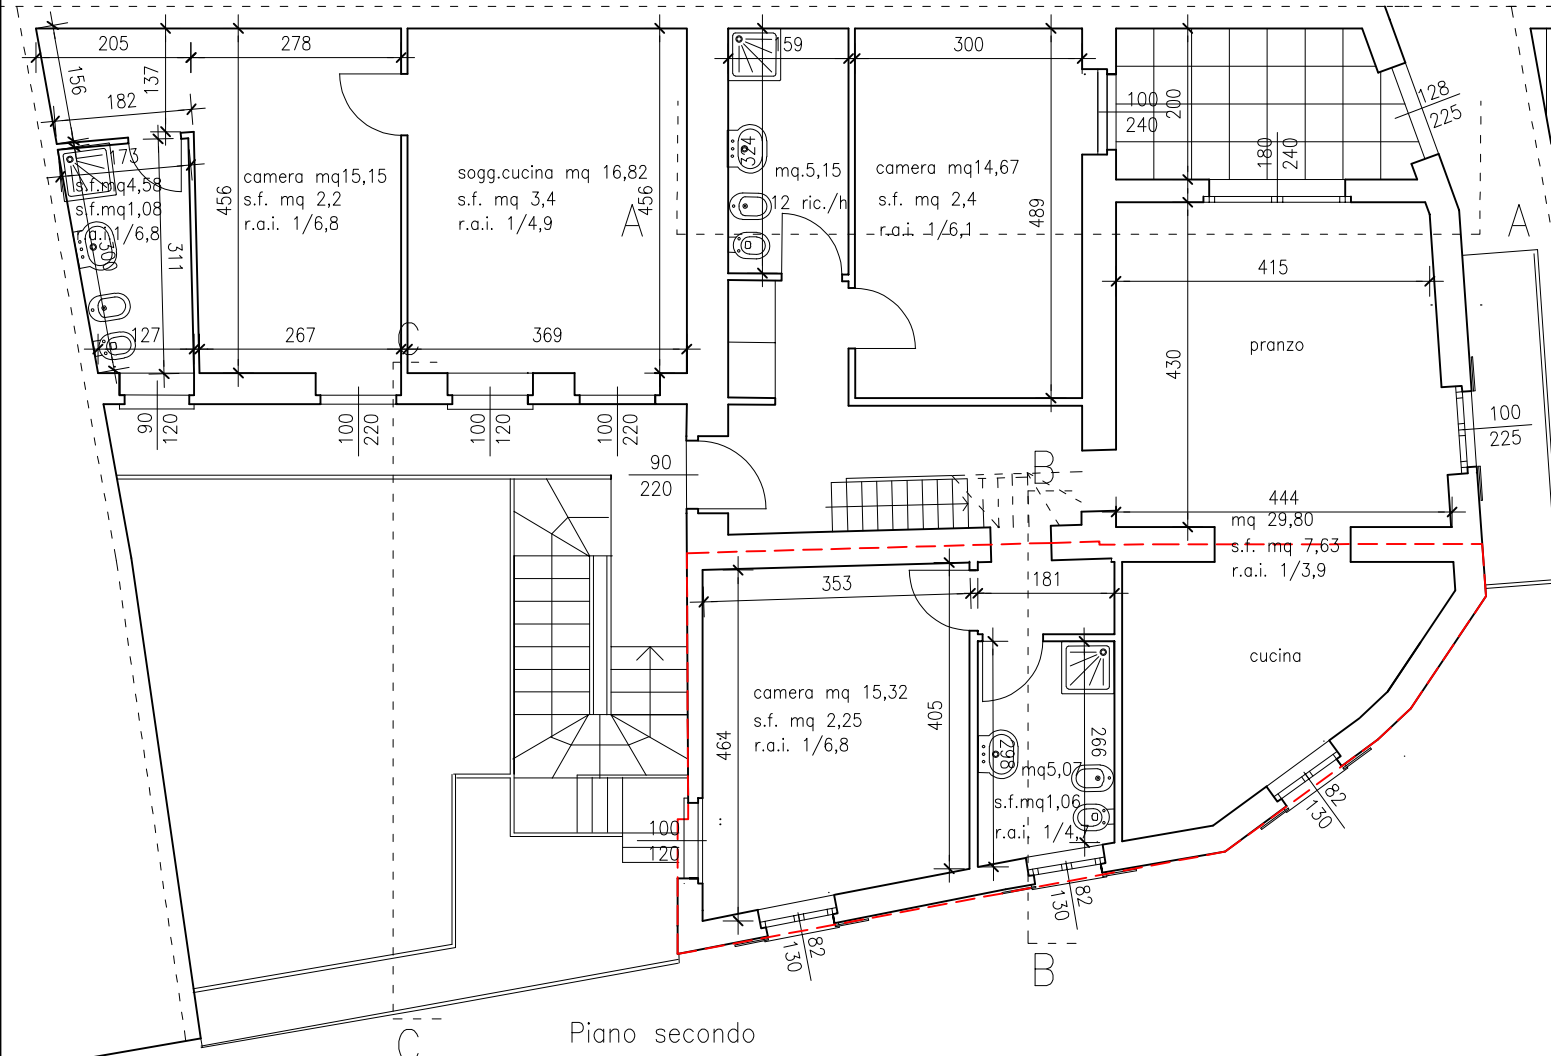

Piano secondo

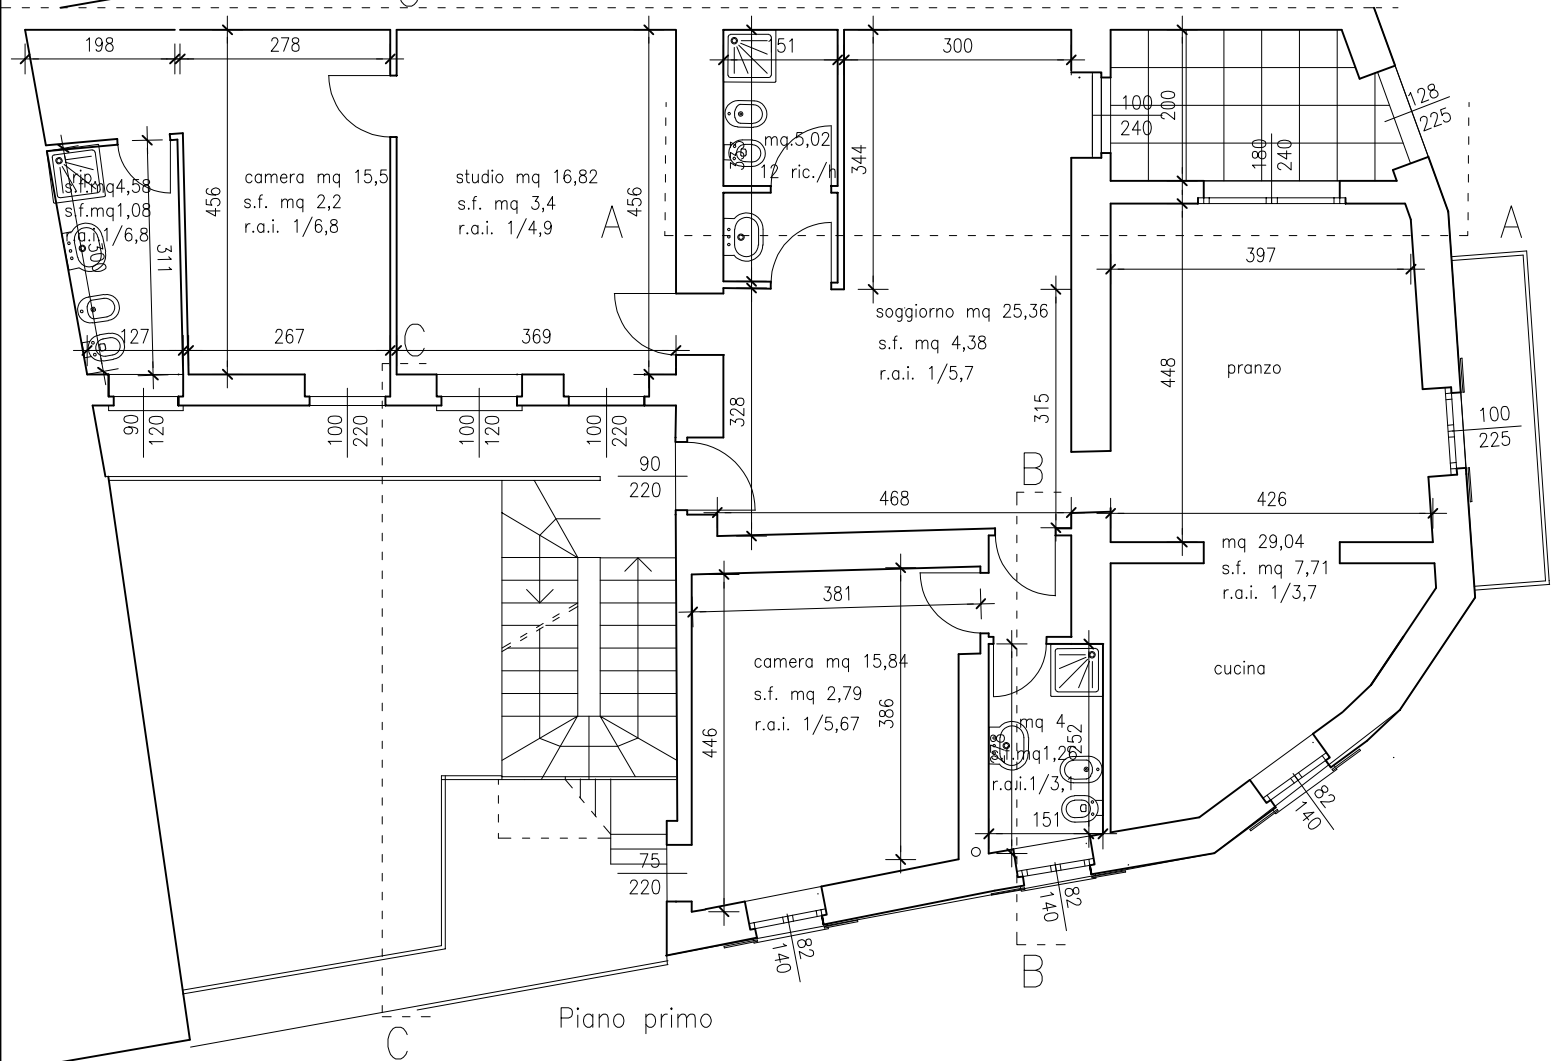

Piano primo

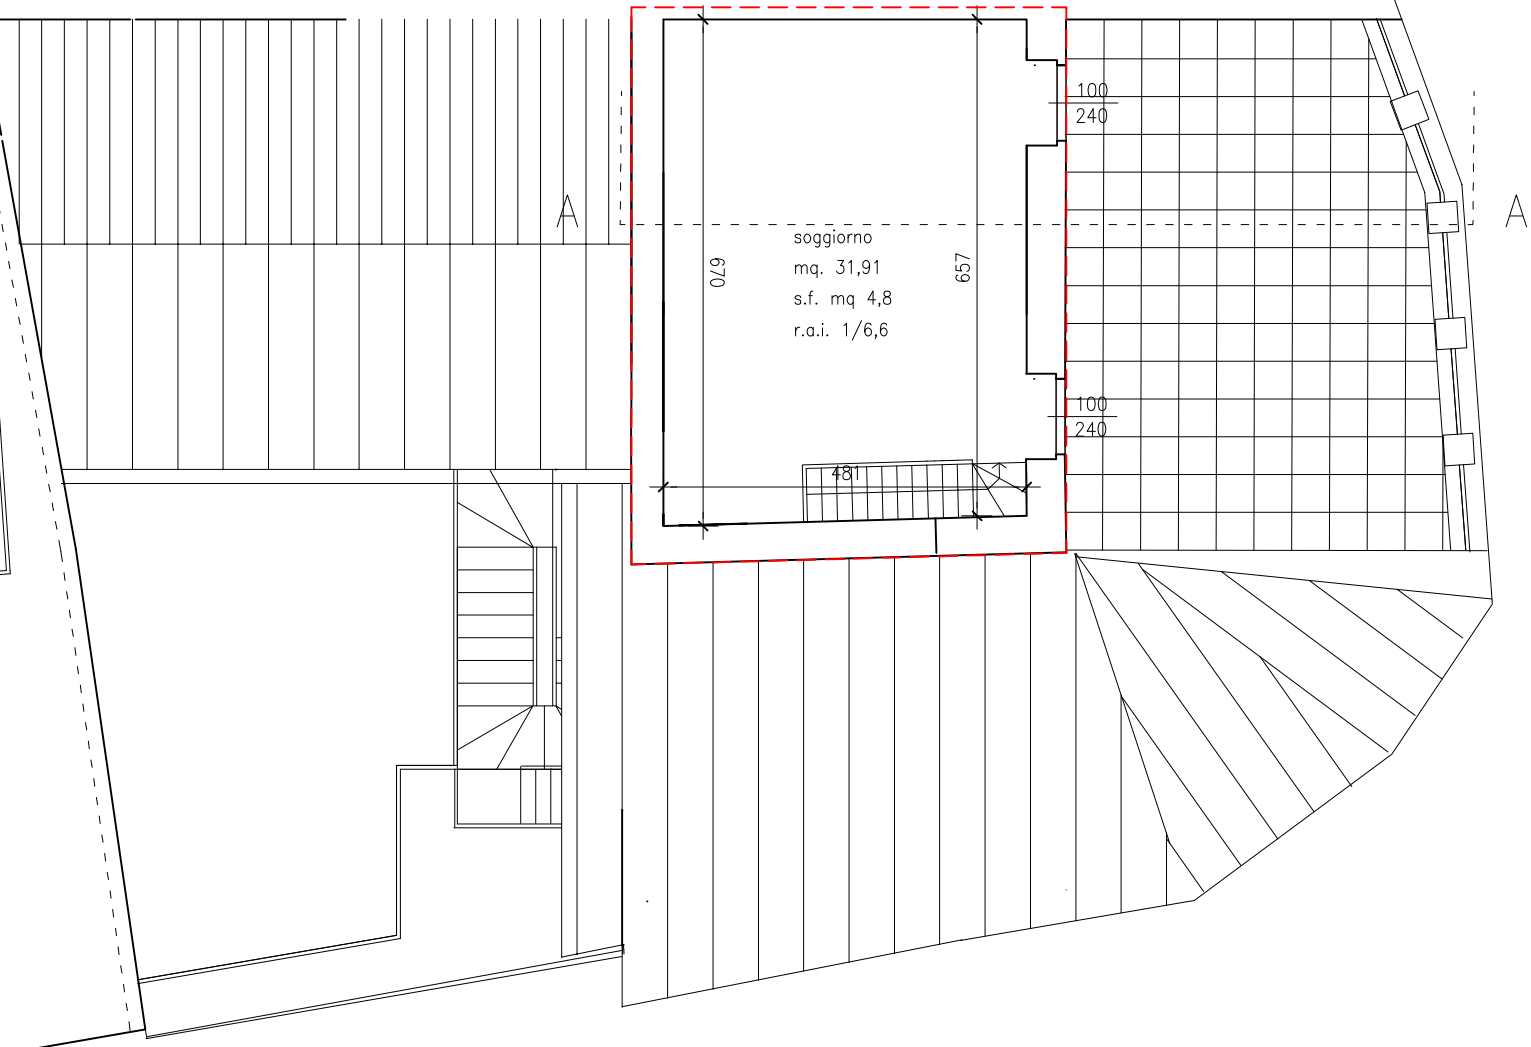

posto auto in cortile



Incremento volumetrico piano secondo mq. 42,82
Incremento volumetrico sottotetto mq. 41,96

RISTRUTTURAZIONE CON SOPRALZO PALAZZO VIA DANTE 8-OLEGGIO	Marzo 2026	TAVOLA 2
PIANTE FRONTI E SEZIONI DI PROGETTO	SCALA 1:100	
PROGETTISTI Architetti: P. Colombo, R. Mangone, P. Monti via De Amicis, 47 Milano tel. 02 58104678 e-mail : colombomangonemonti@gmail.com	REVISIONE	