




COMUNE DI BOARA PISANI

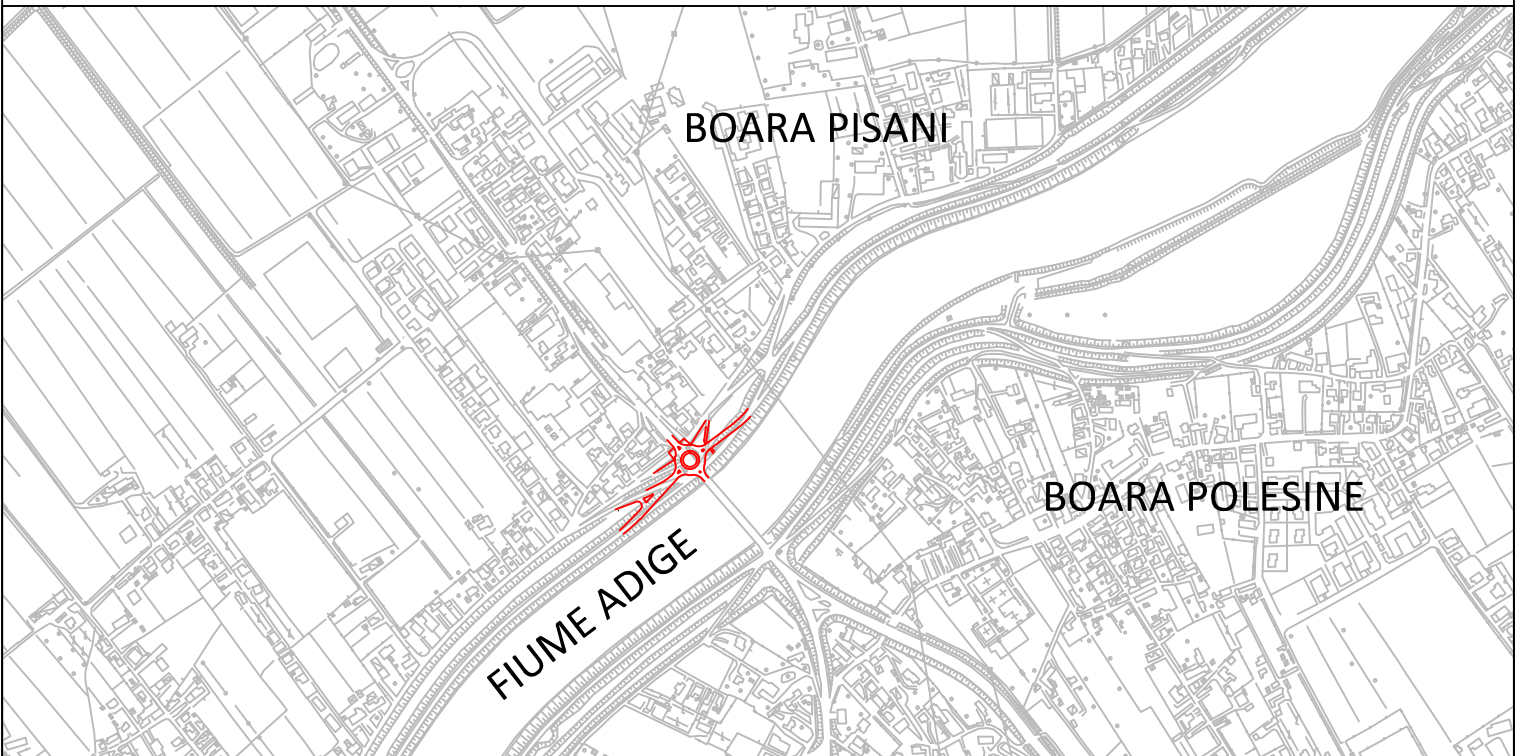

MESSA IN SICUREZZA MEDIANTE RIFACIMENTO DEL SOTTOPASSO STRADALE E CICLOPEDONALE PER LE STRADE COMUNALI "G MARCONI" E "XI NOVEMBRE" CON COSTRUZIONE DI SOPRASTANTE ROTATORIA DI COLLEGAMENTO ED ELIMINAZIONE DI INCROCIO TRA S.S.N. 16 E S.P.N. 1

PROGETTO DI FATTIBILITA' TECNICA ED ECONOMICA

ELABORATO N. 5	NOME: PLANIMETRIA STATO DI PROGETTO SU ORTOFOTO	
SCALA: 1:2.000		
DATA: OTTOBRE 2023	REVISIONE: 01	NOME FILE: PF_5_plan di progetto ortofoto-Rev1.pdf
☐ VALIDAZIONE: PROTOCOLLO _____ DEL _____	IL PROGETTISTA: ING. VALENTINO GENTILI STUDIO TECNICO VIA DEL MERCANTE n° 55 - ROVIGO	
☐ APPROVAZIONE: PROTOCOLLO _____ DEL _____		

IL PRESENTE DOCUMENTO NON POTRA' ESSERE COPIATO, RIPRODOTTO O ALTAMENTE PUBBLICATO, IN TUTTO O IN PARTE, SENZA IL CONSENSO DEI PROGETTISTI. DONI UTILIZZO NON AUTORIZZATO SANI' PUNTO A NORMA DI LEGGE
THIS DOCUMENT MAY NOT BE COPIED, REPRODUCED OR PUBLISHED, EITHER IN PART OR IN ITS ENTIRETY, WITHOUT THE WRITTEN PERMISSION OF PLANNERS. UNAUTHORIZED USE WILL BE PROSECUTED BY LAW