



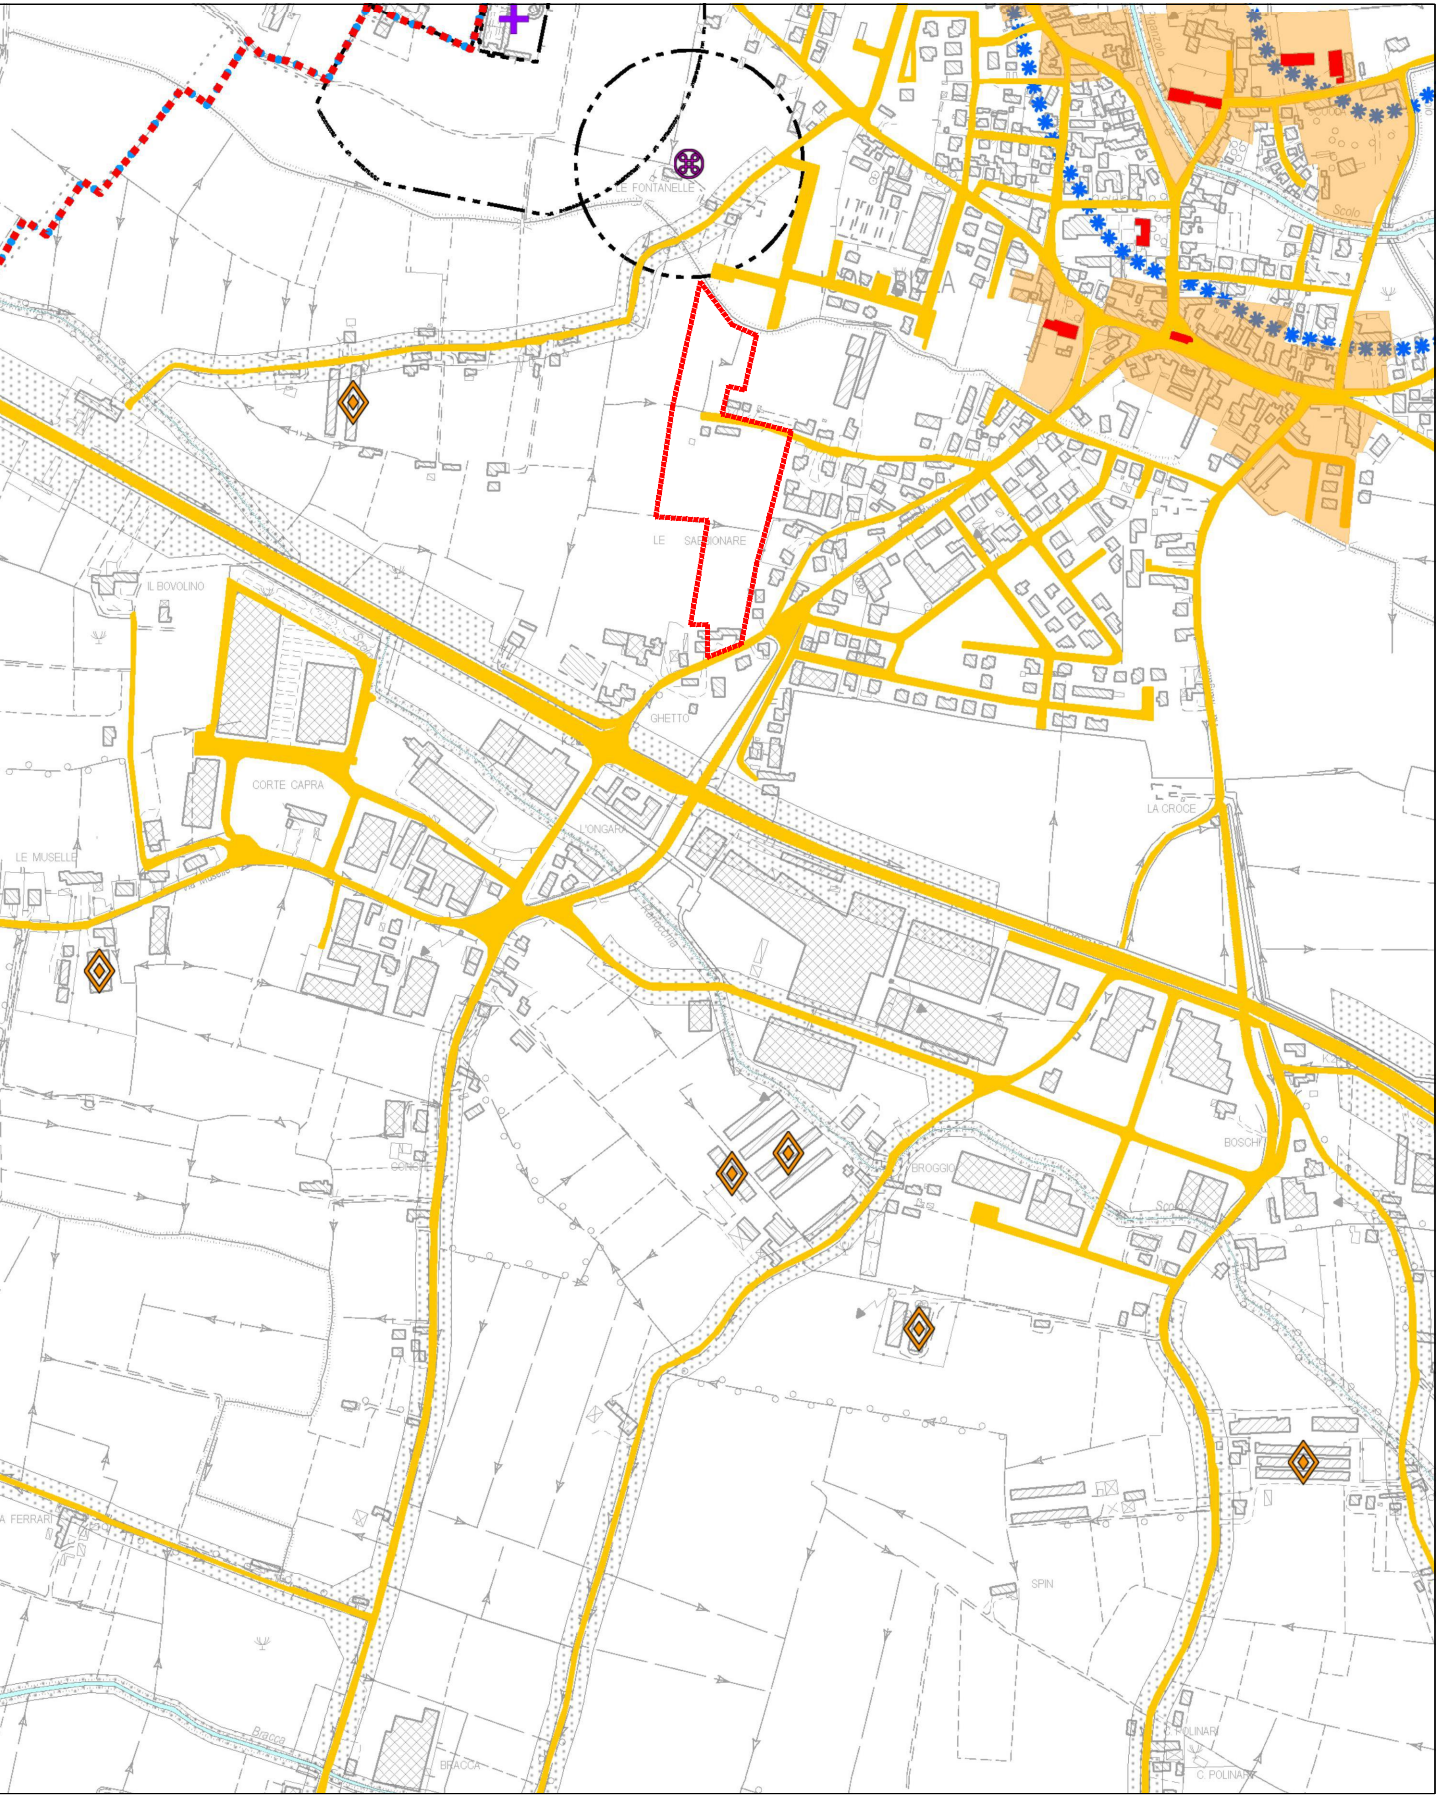

Estratto P.A.T.I.
Carta dei Vincoli e della Pianificazione Territoriale

Scala 1:10.000


- Direttrici principali per l'organizzazione delle connessioni urbane
- Viabilità/Fasce di rispetto
- Centri Storici
- Impianti di comunicazione elettronica ad uso pubblico/Fasce di rispetto

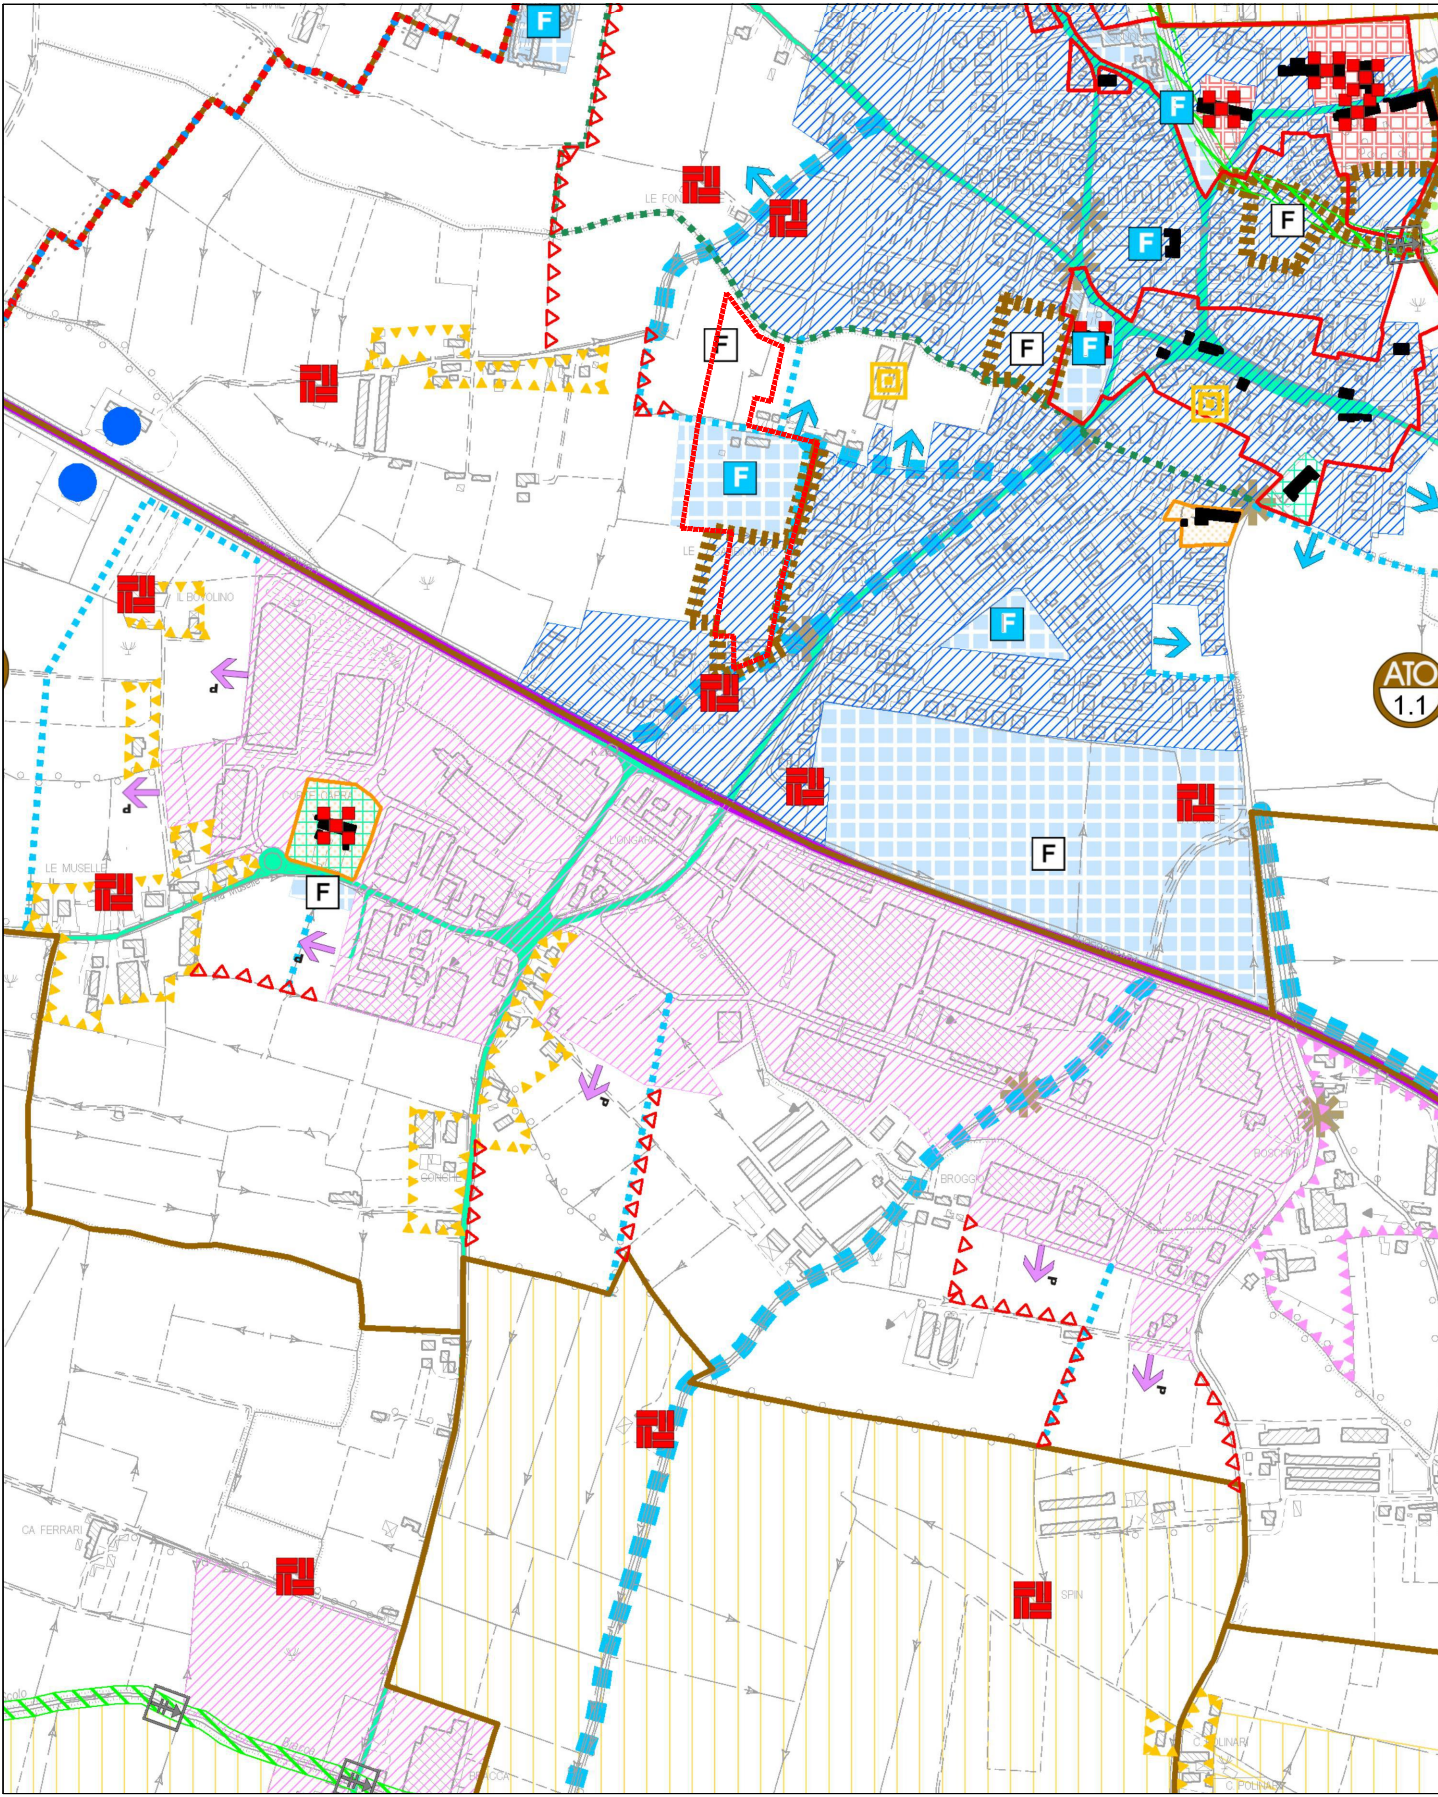

Estratto P.A.T.I.
Carta delle Trasformabilità

Scala 1:10.000

- Aree di miglioramento della qualità urbana
- Servizi di interesse comune di maggior rilevanza
- Direttrici principali per l'organizzazione delle connessioni urbane
- Ambiti di urbanizzazione consolidata a prevalente destinazione residenziale

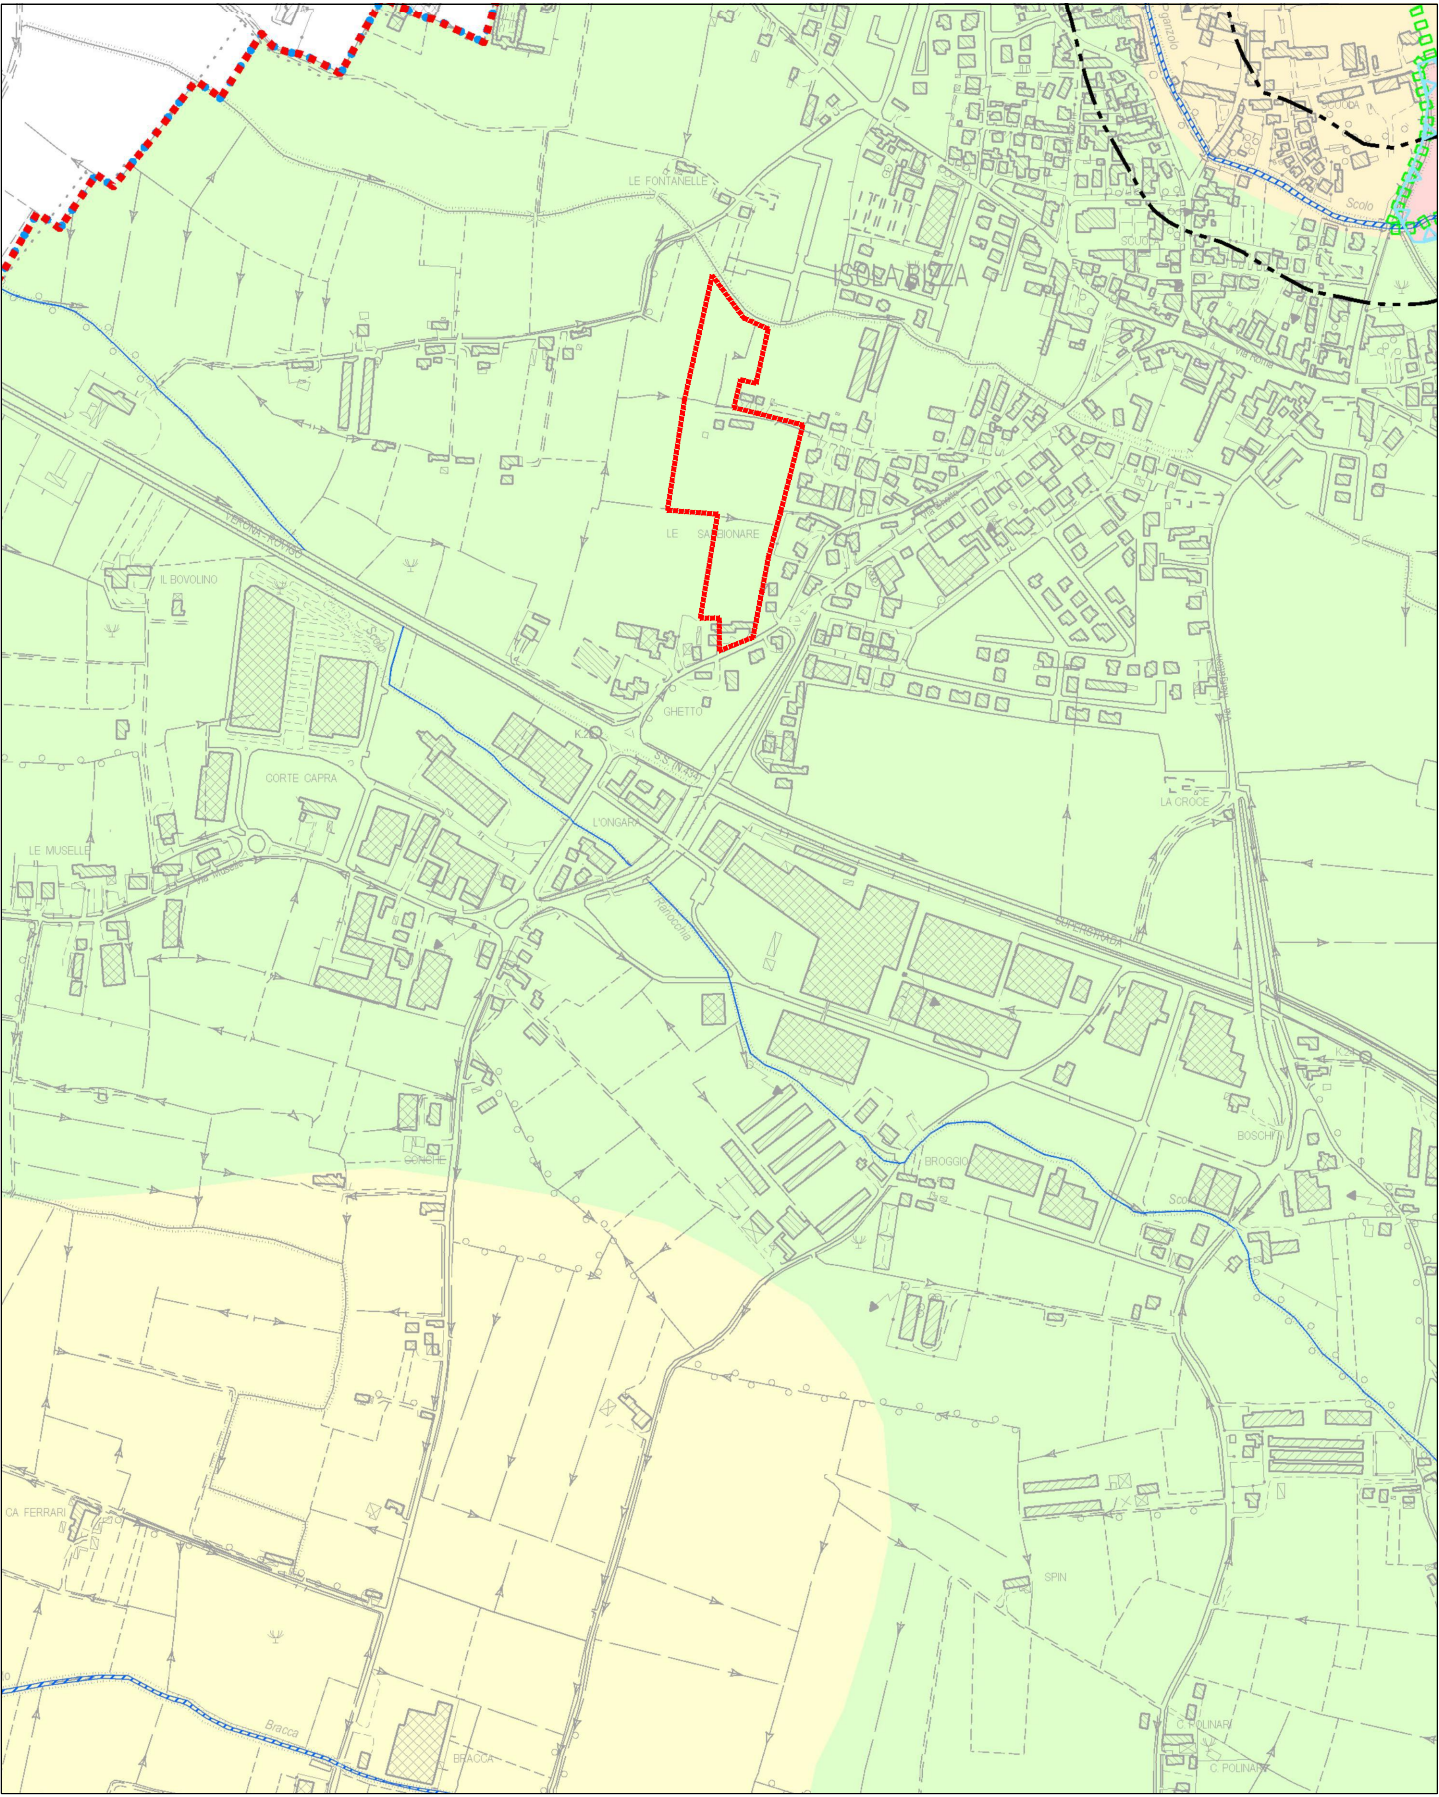



Estratto P.A.T.I.
Carta delle Fragilità

Scala 1:10.000

- Area idonea




ORTOFOTO

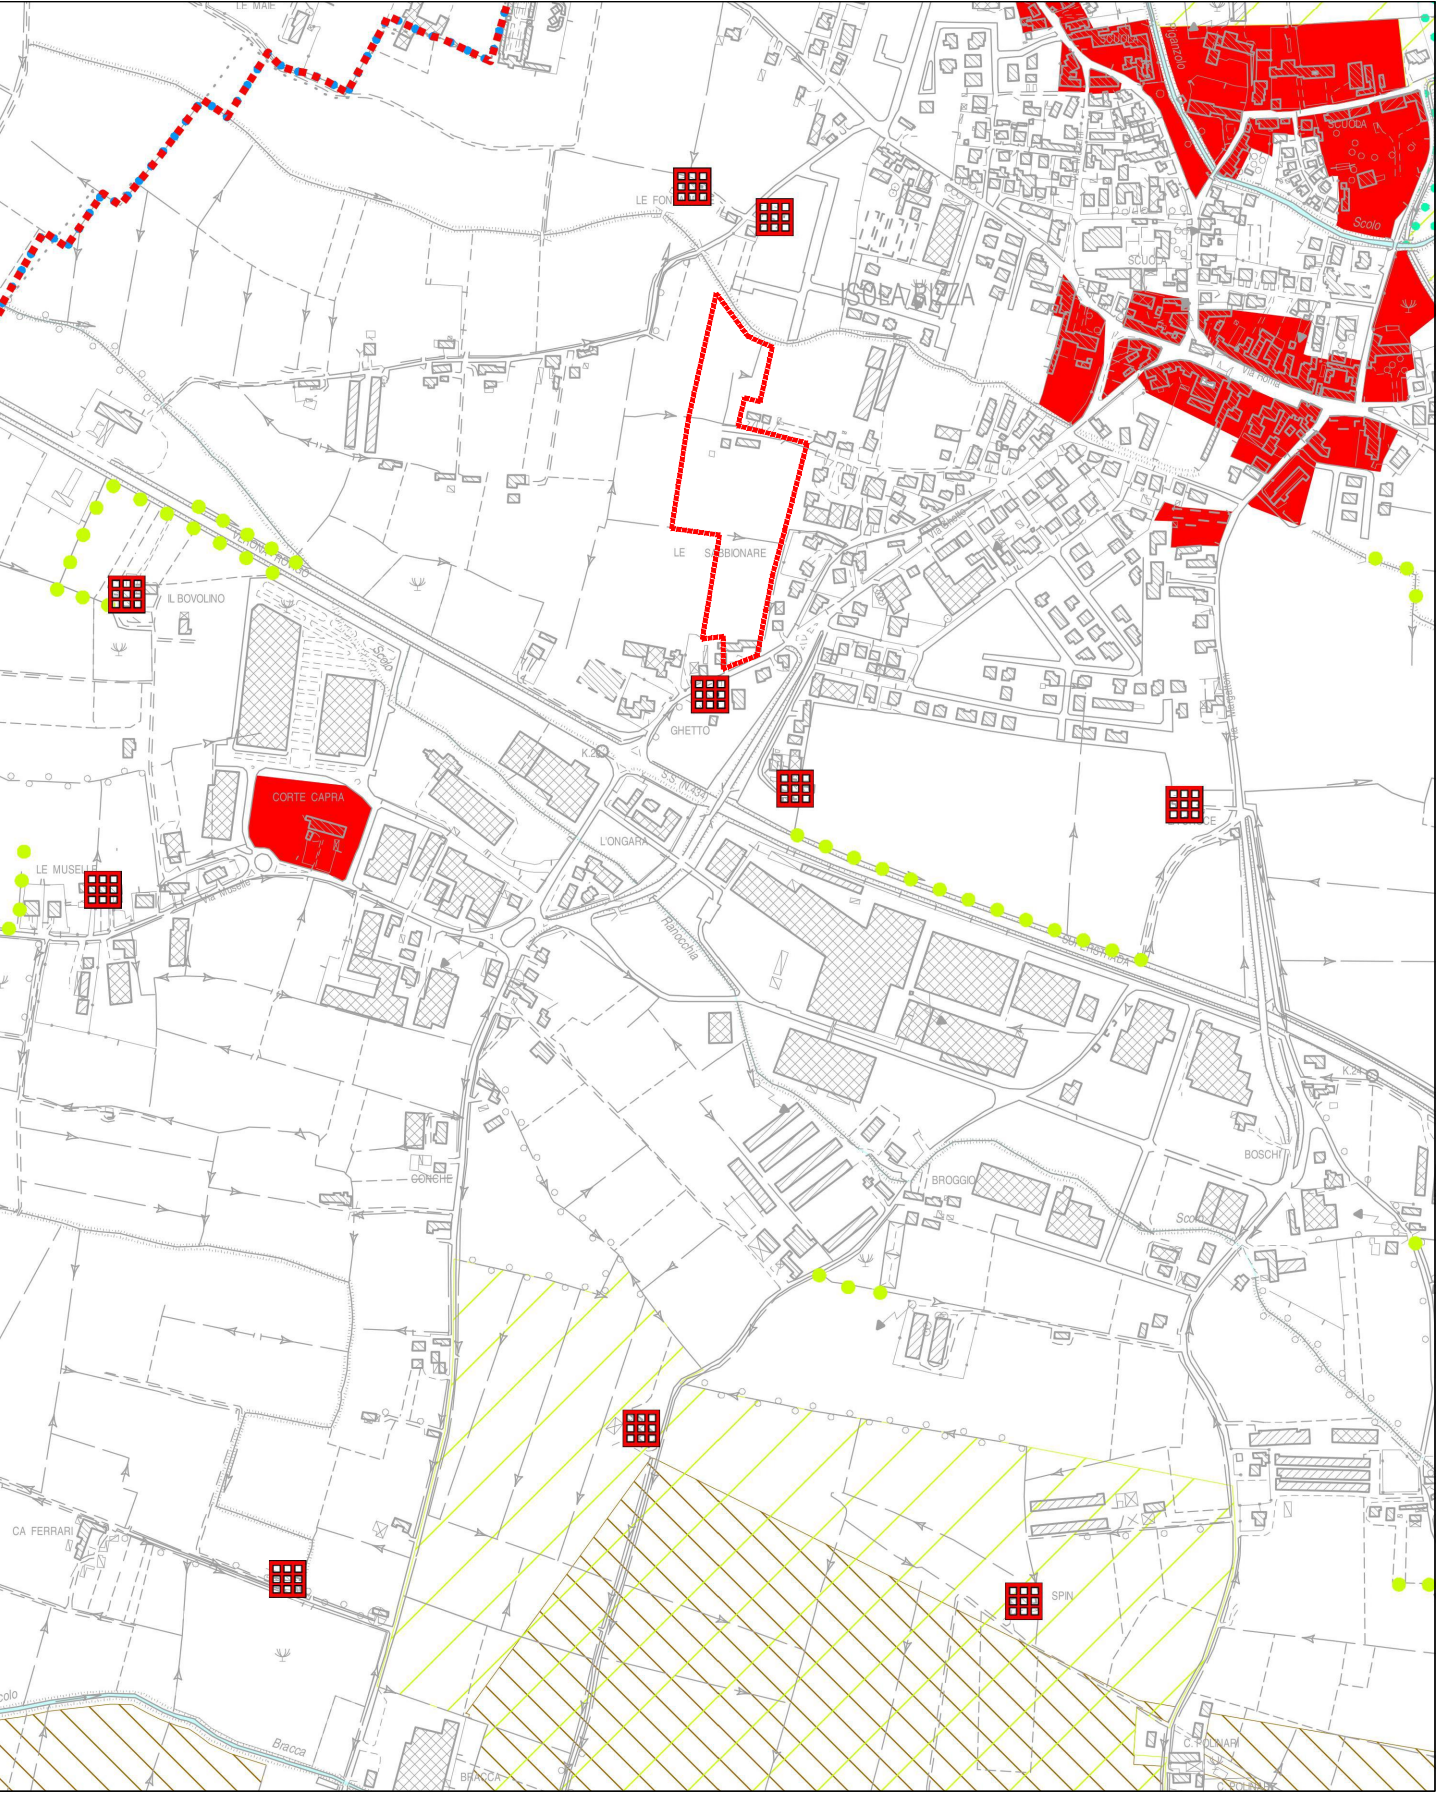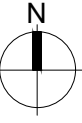

Estratto P.A.T.I.
Carta delle Invarianti

Scala 1:10.000


- Ambiti di natura storico-monumentale
- Elementi puntuali di natura storico-monumentale

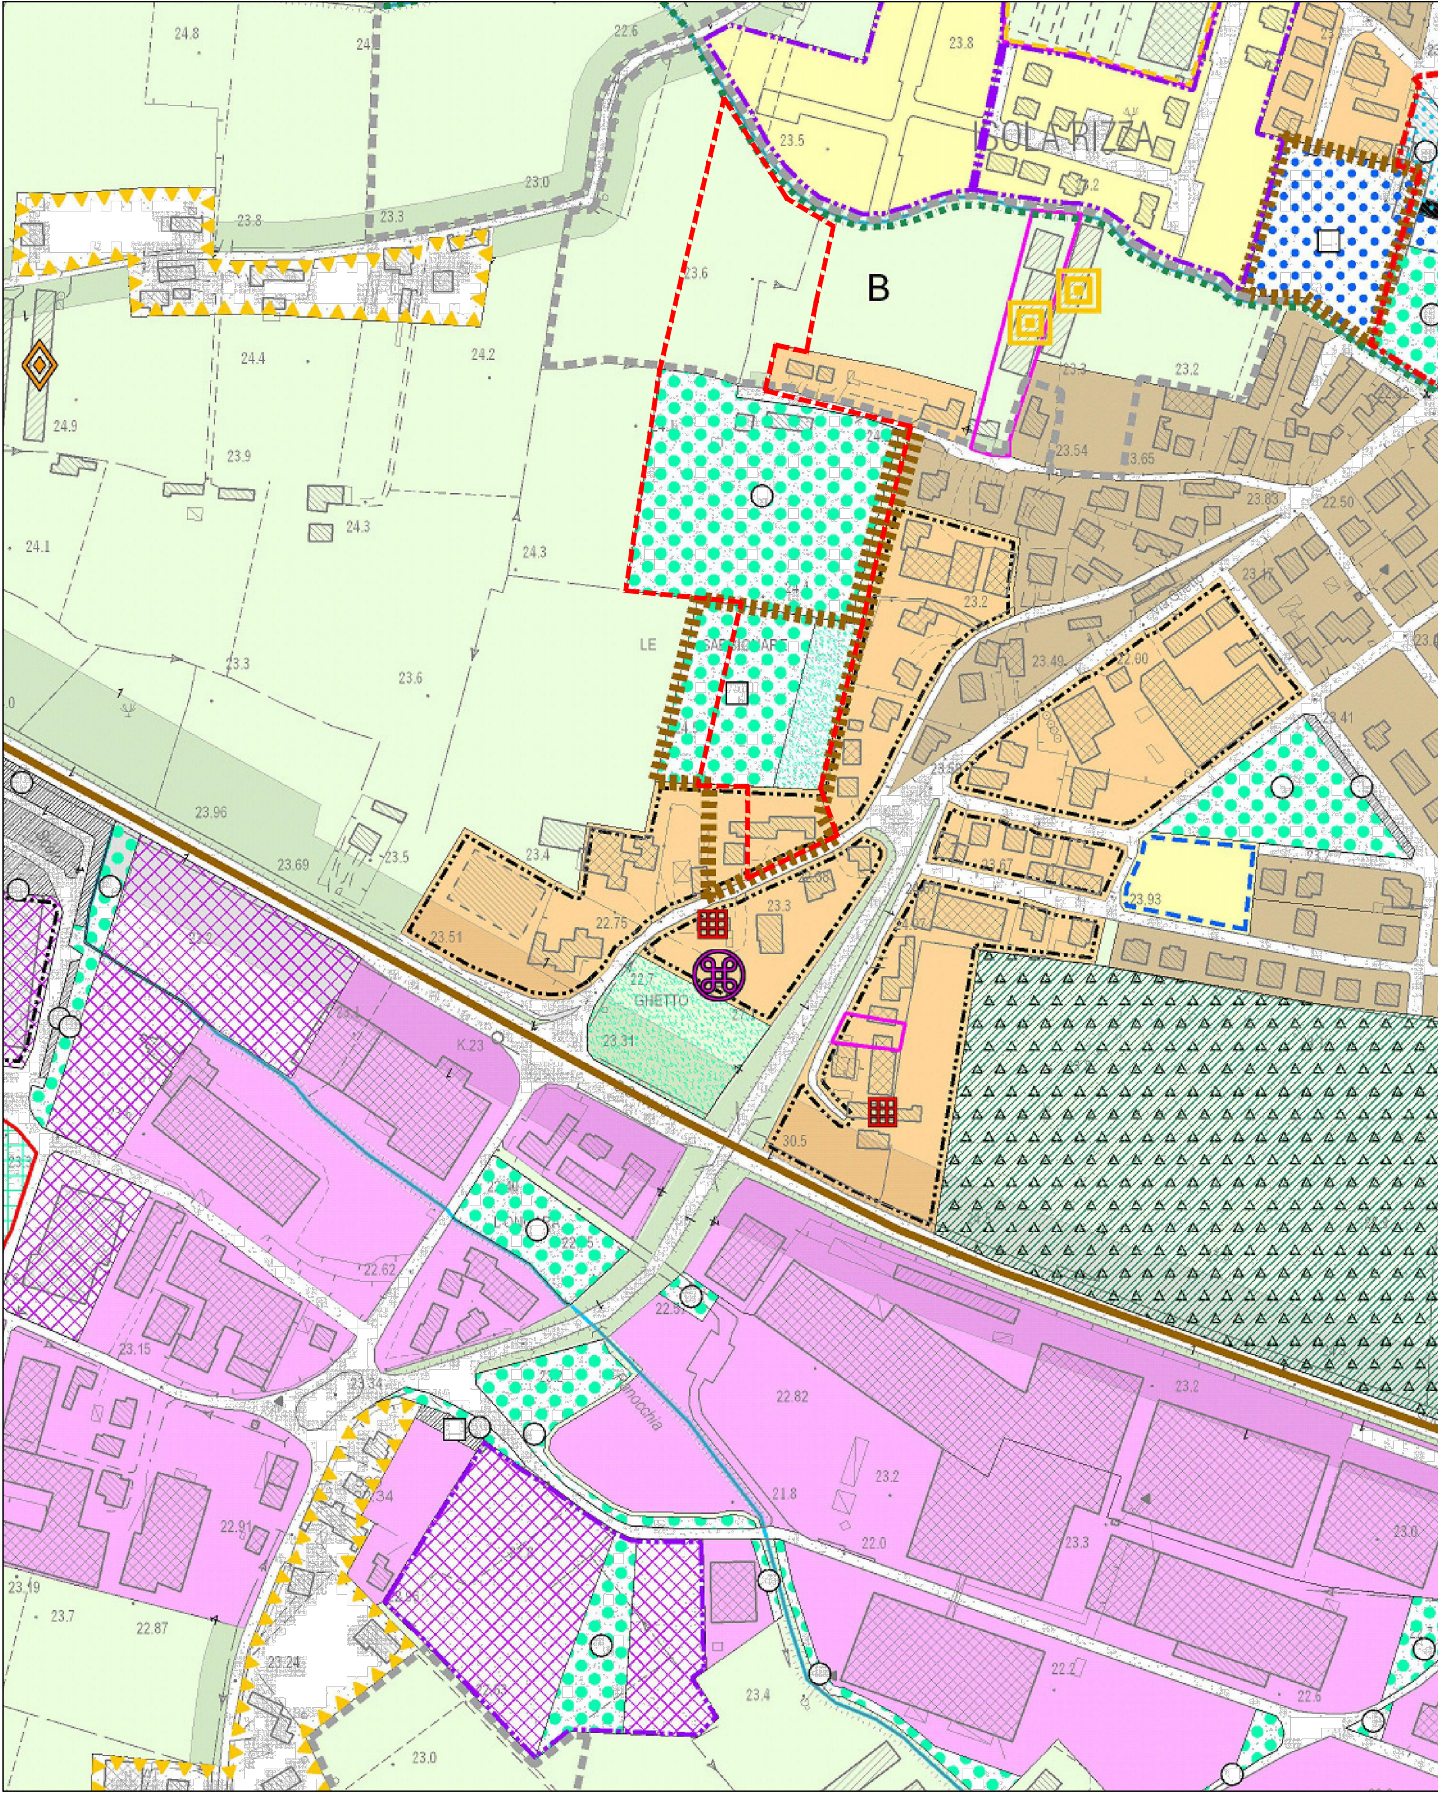

Estratto P.I.
Zone Significative

Scala 1:5.000

- Zona F3 - Aree attrezzate a parco, gioco e sport
- Aree di miglioramento della qualità urbana

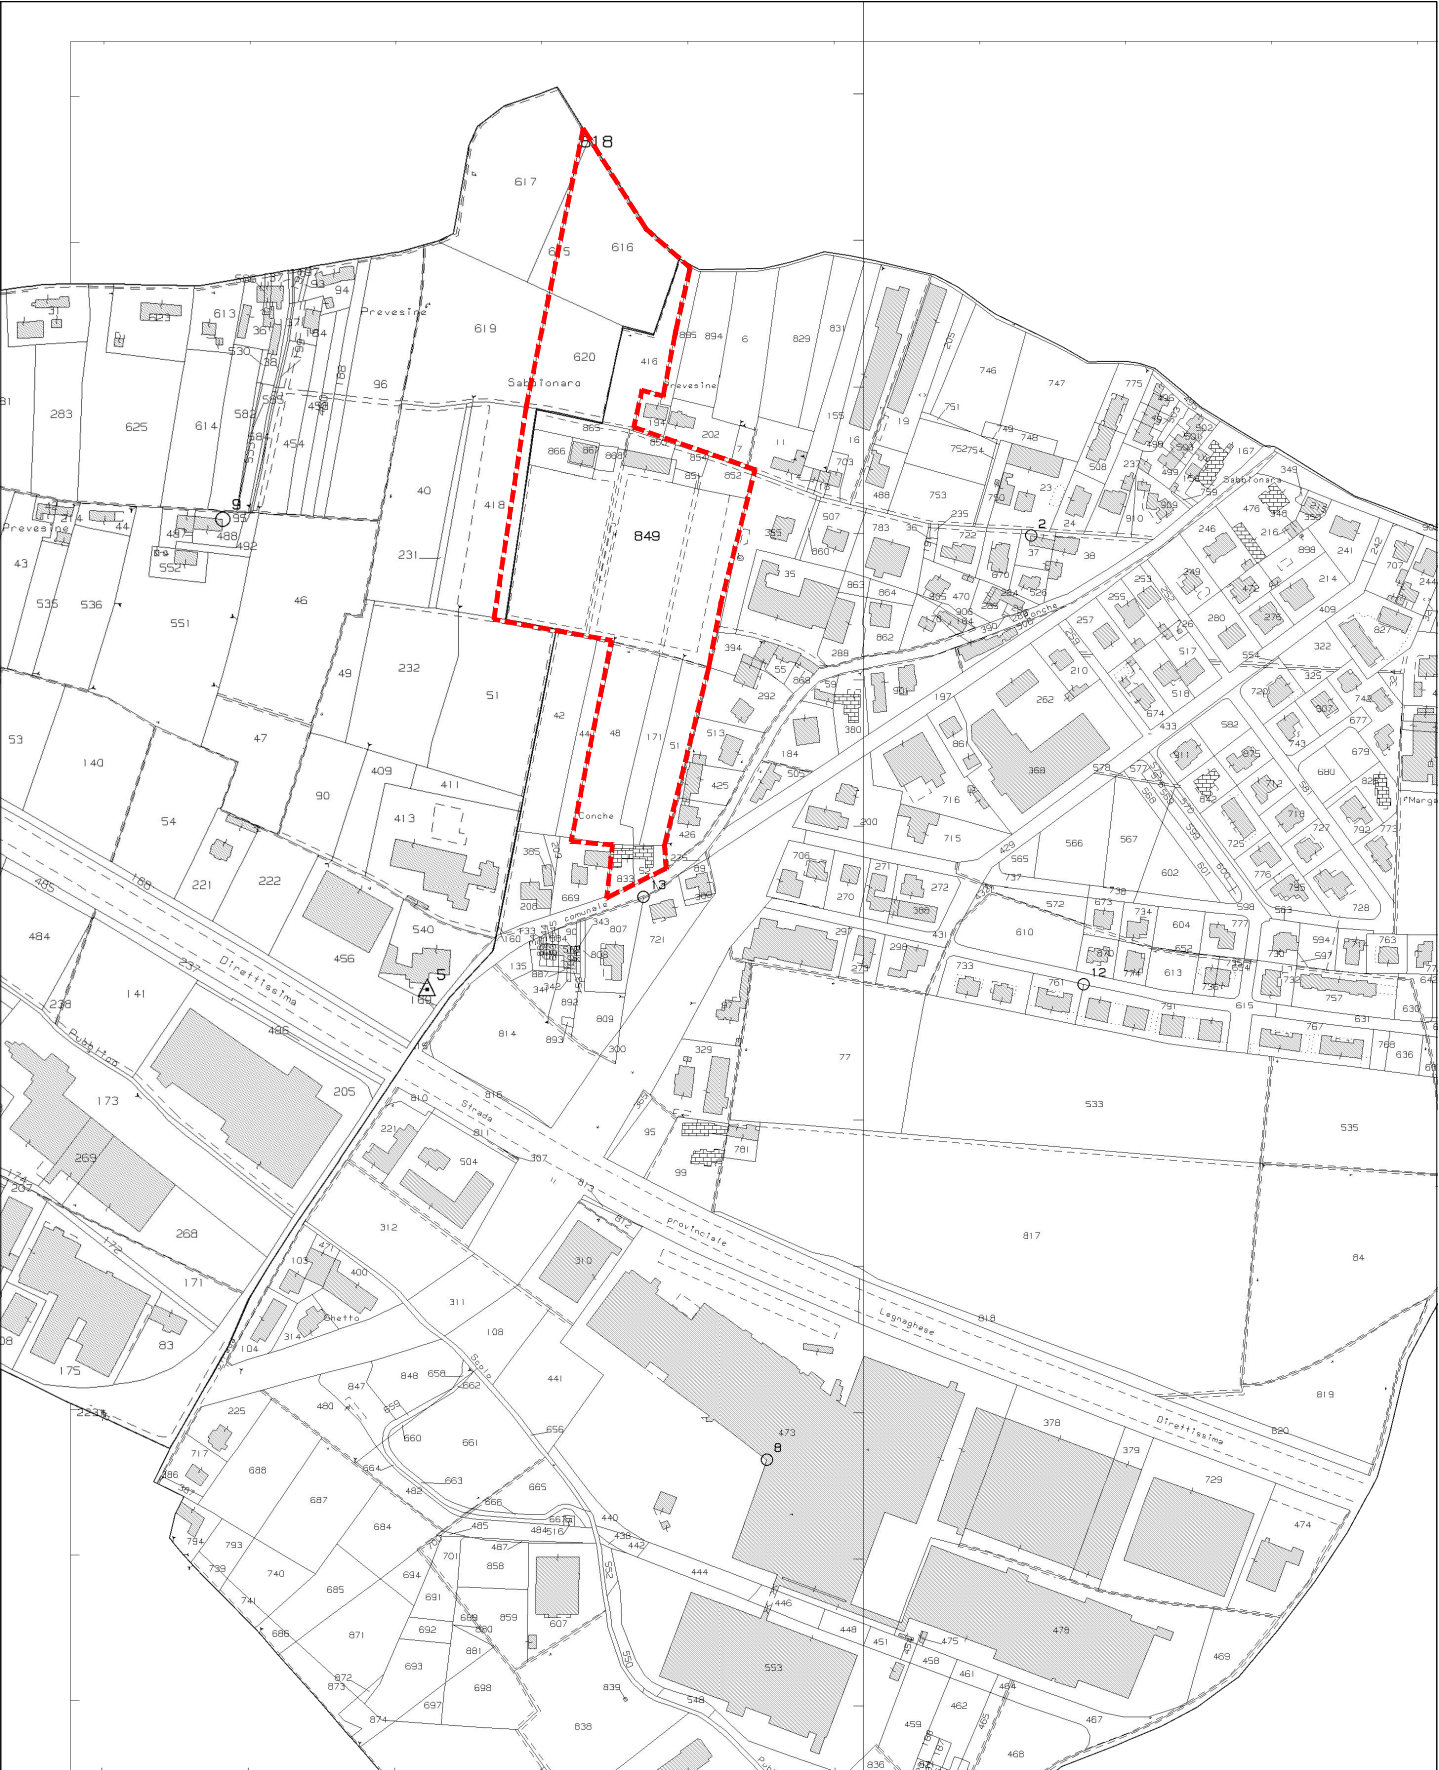

Estratto Mappa Catastale
Foglio: 6
Mappali: 616, 618, 620

Scala 1:5.000

Foglio: 7
Mappali: 48, 51, 52, 171, 416
833, 849, 850, 851, 852, 865, 867, 868



Regione Veneto
Provincia di Verona
COMUNE DI ISOLA RIZZA



**REALIZZAZIONE NUOVO POLO
SPORTIVO VIA SABBIONARE**

PROGETTO DI FATTIBILITA'
TECNICO ECONOMICA

DOC. 01

INQUADRAMENTO TERRITORIALE

CUP: E75B26000070009

CIG: BB7889CEC0

RUP:
Geom. Antonio Sghinolfi

PROGETTISTA:
Arch. Gian Maria Neffandi

REV.01

27/06/2026