



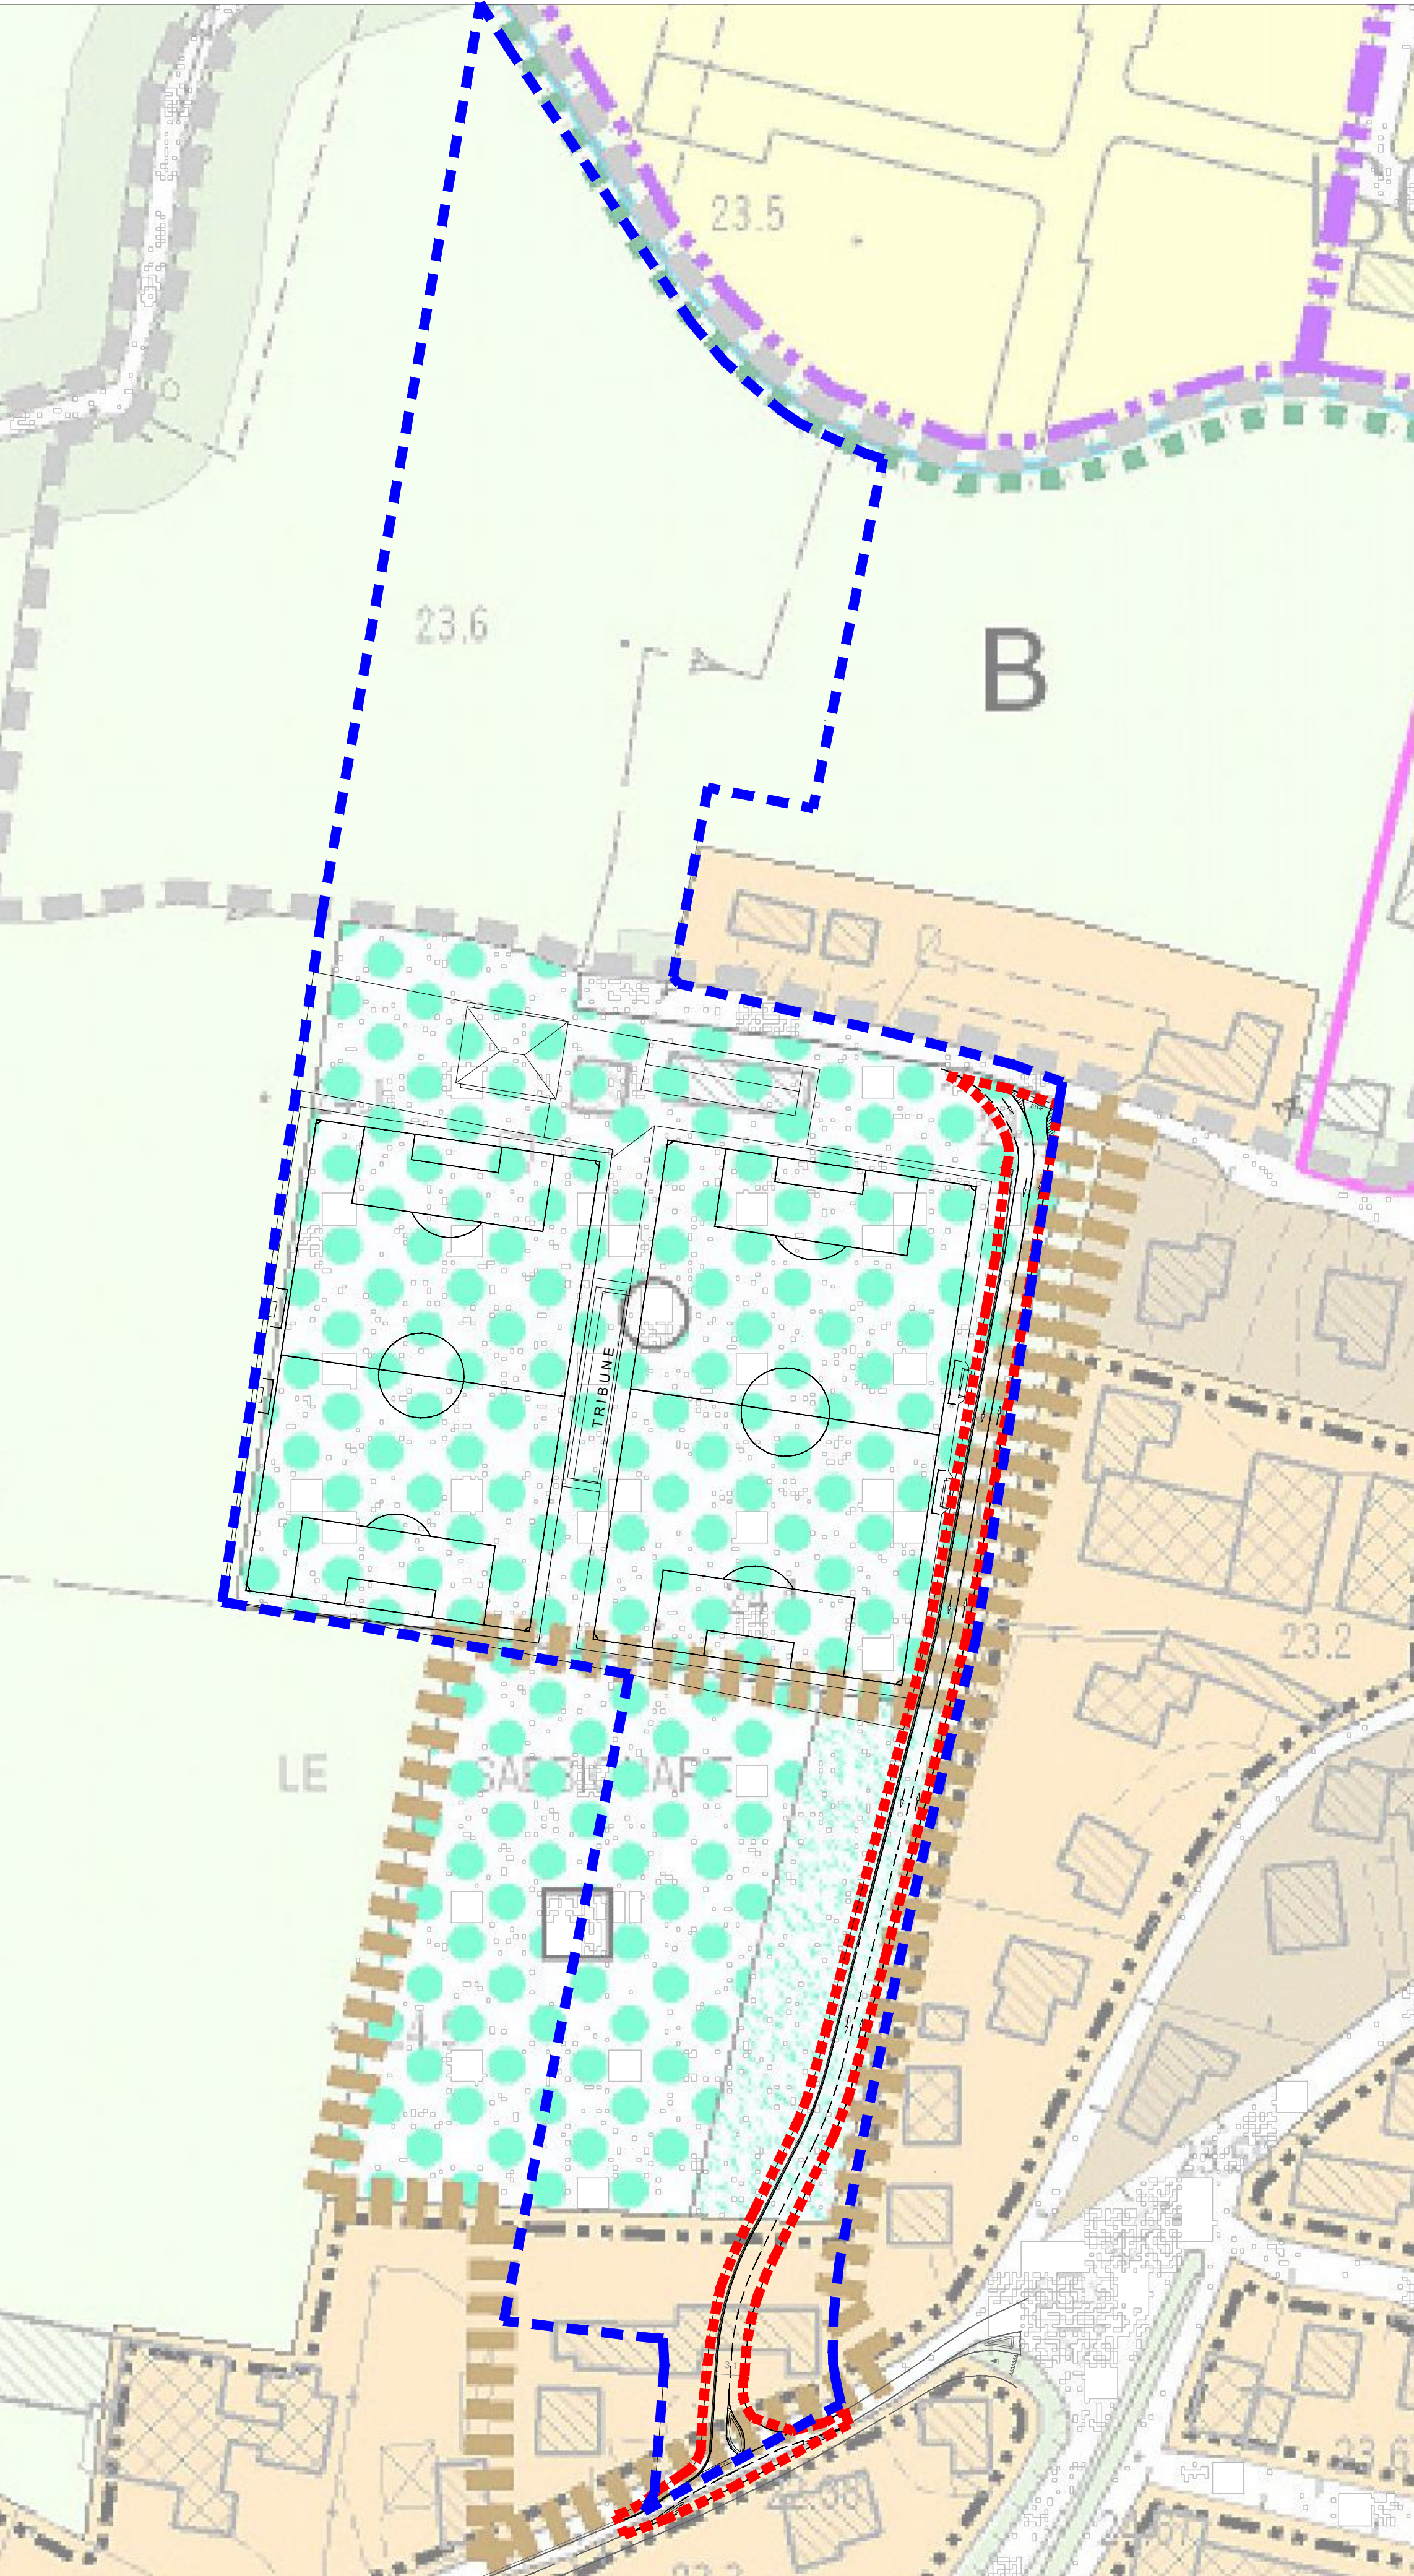


Intervento 1° Stralcio
Inserito nel P.I. --- Viabilità di Progetto Scala 1:1000

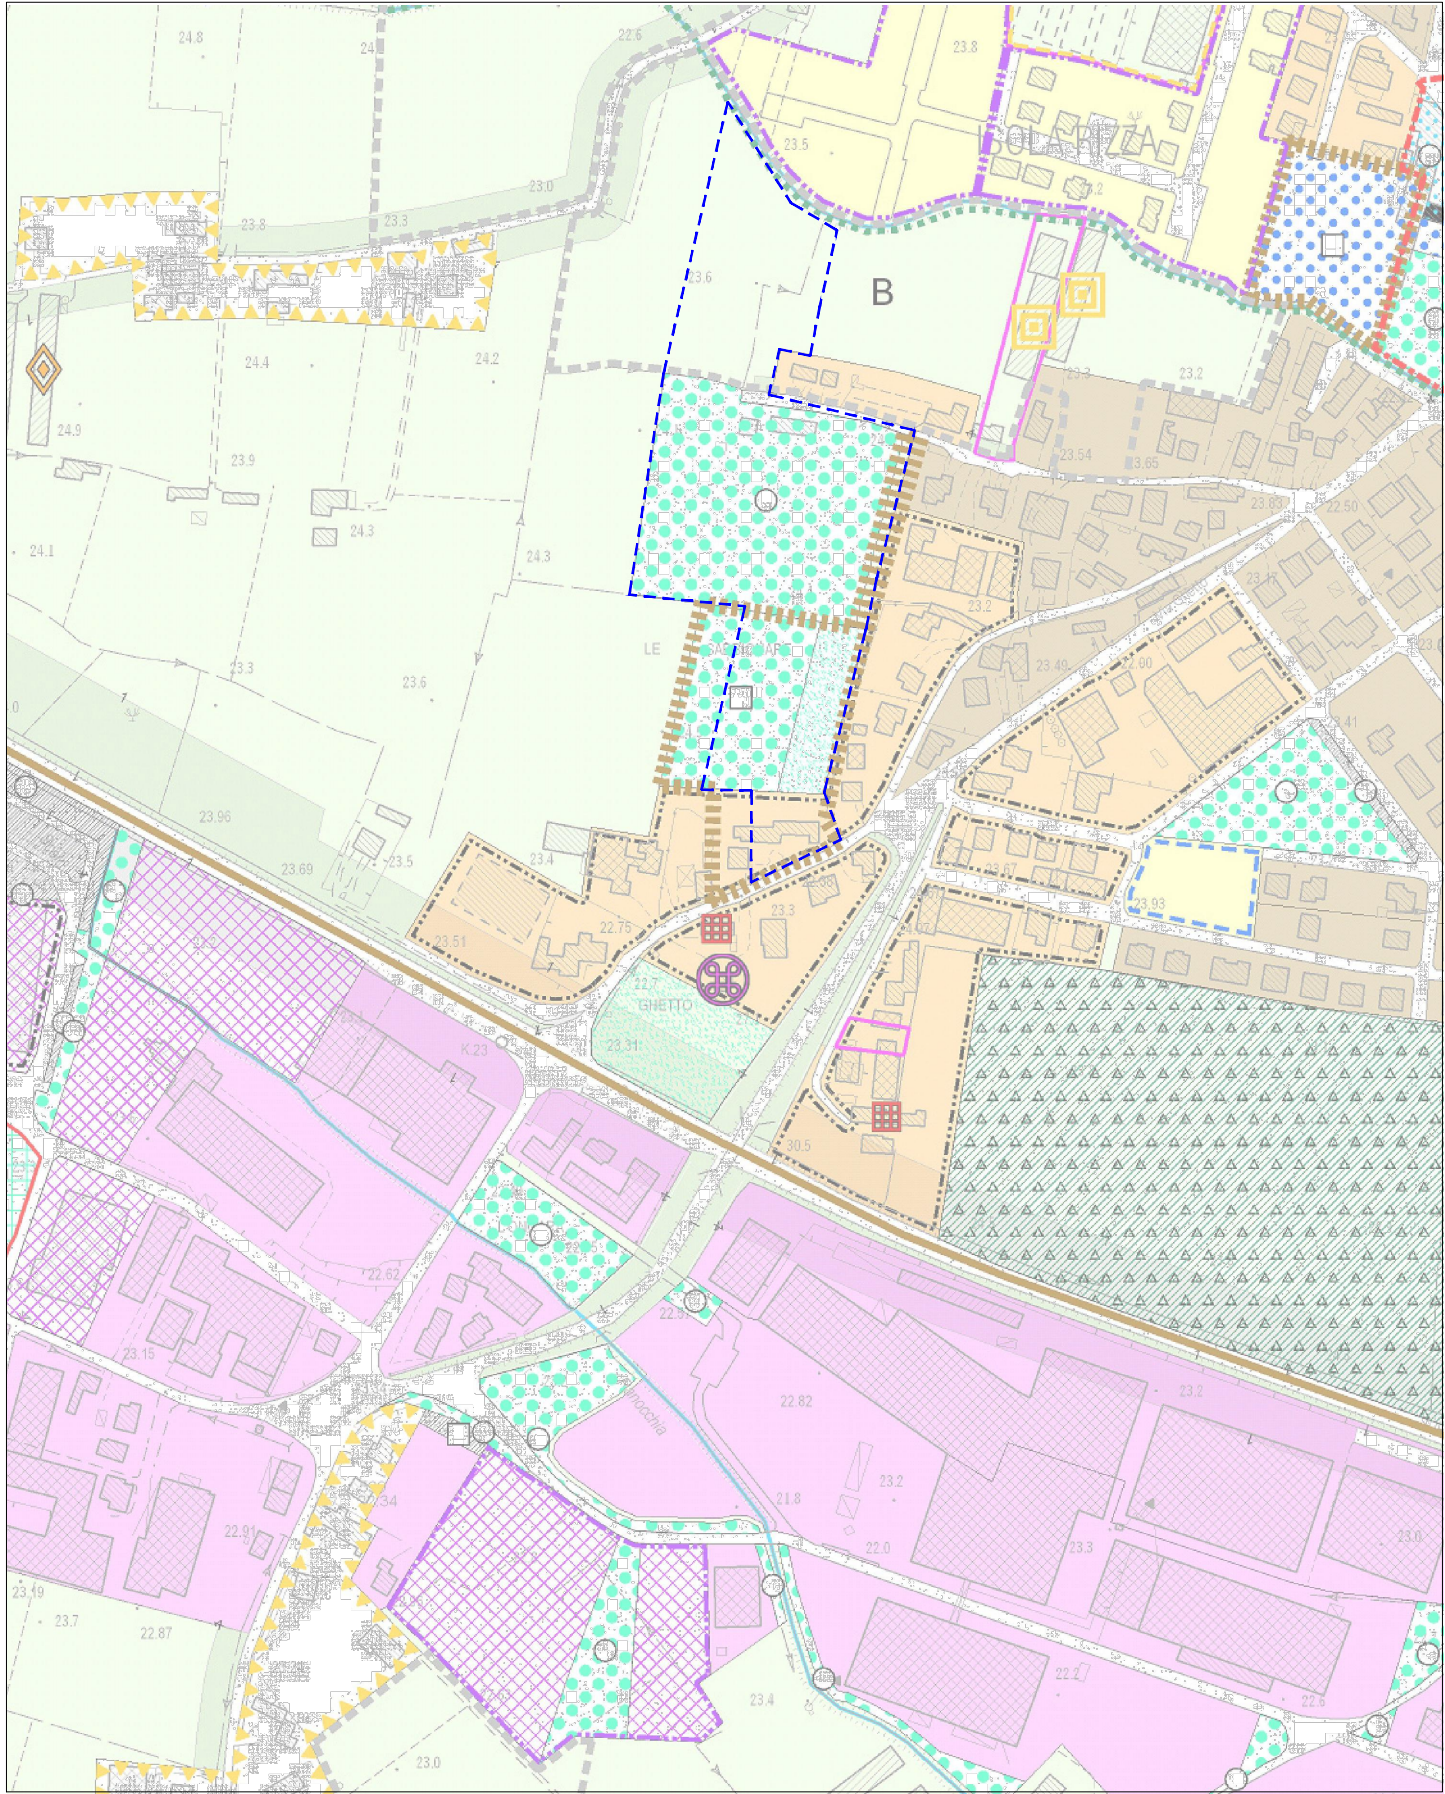

Estratto P.I. Stato di Fatto Scala 1:5.000

Zona F3 - Aree attrezzate a parco, gioco e sport
 Aree di miglioramento della qualità urbana
 Area di Progetto

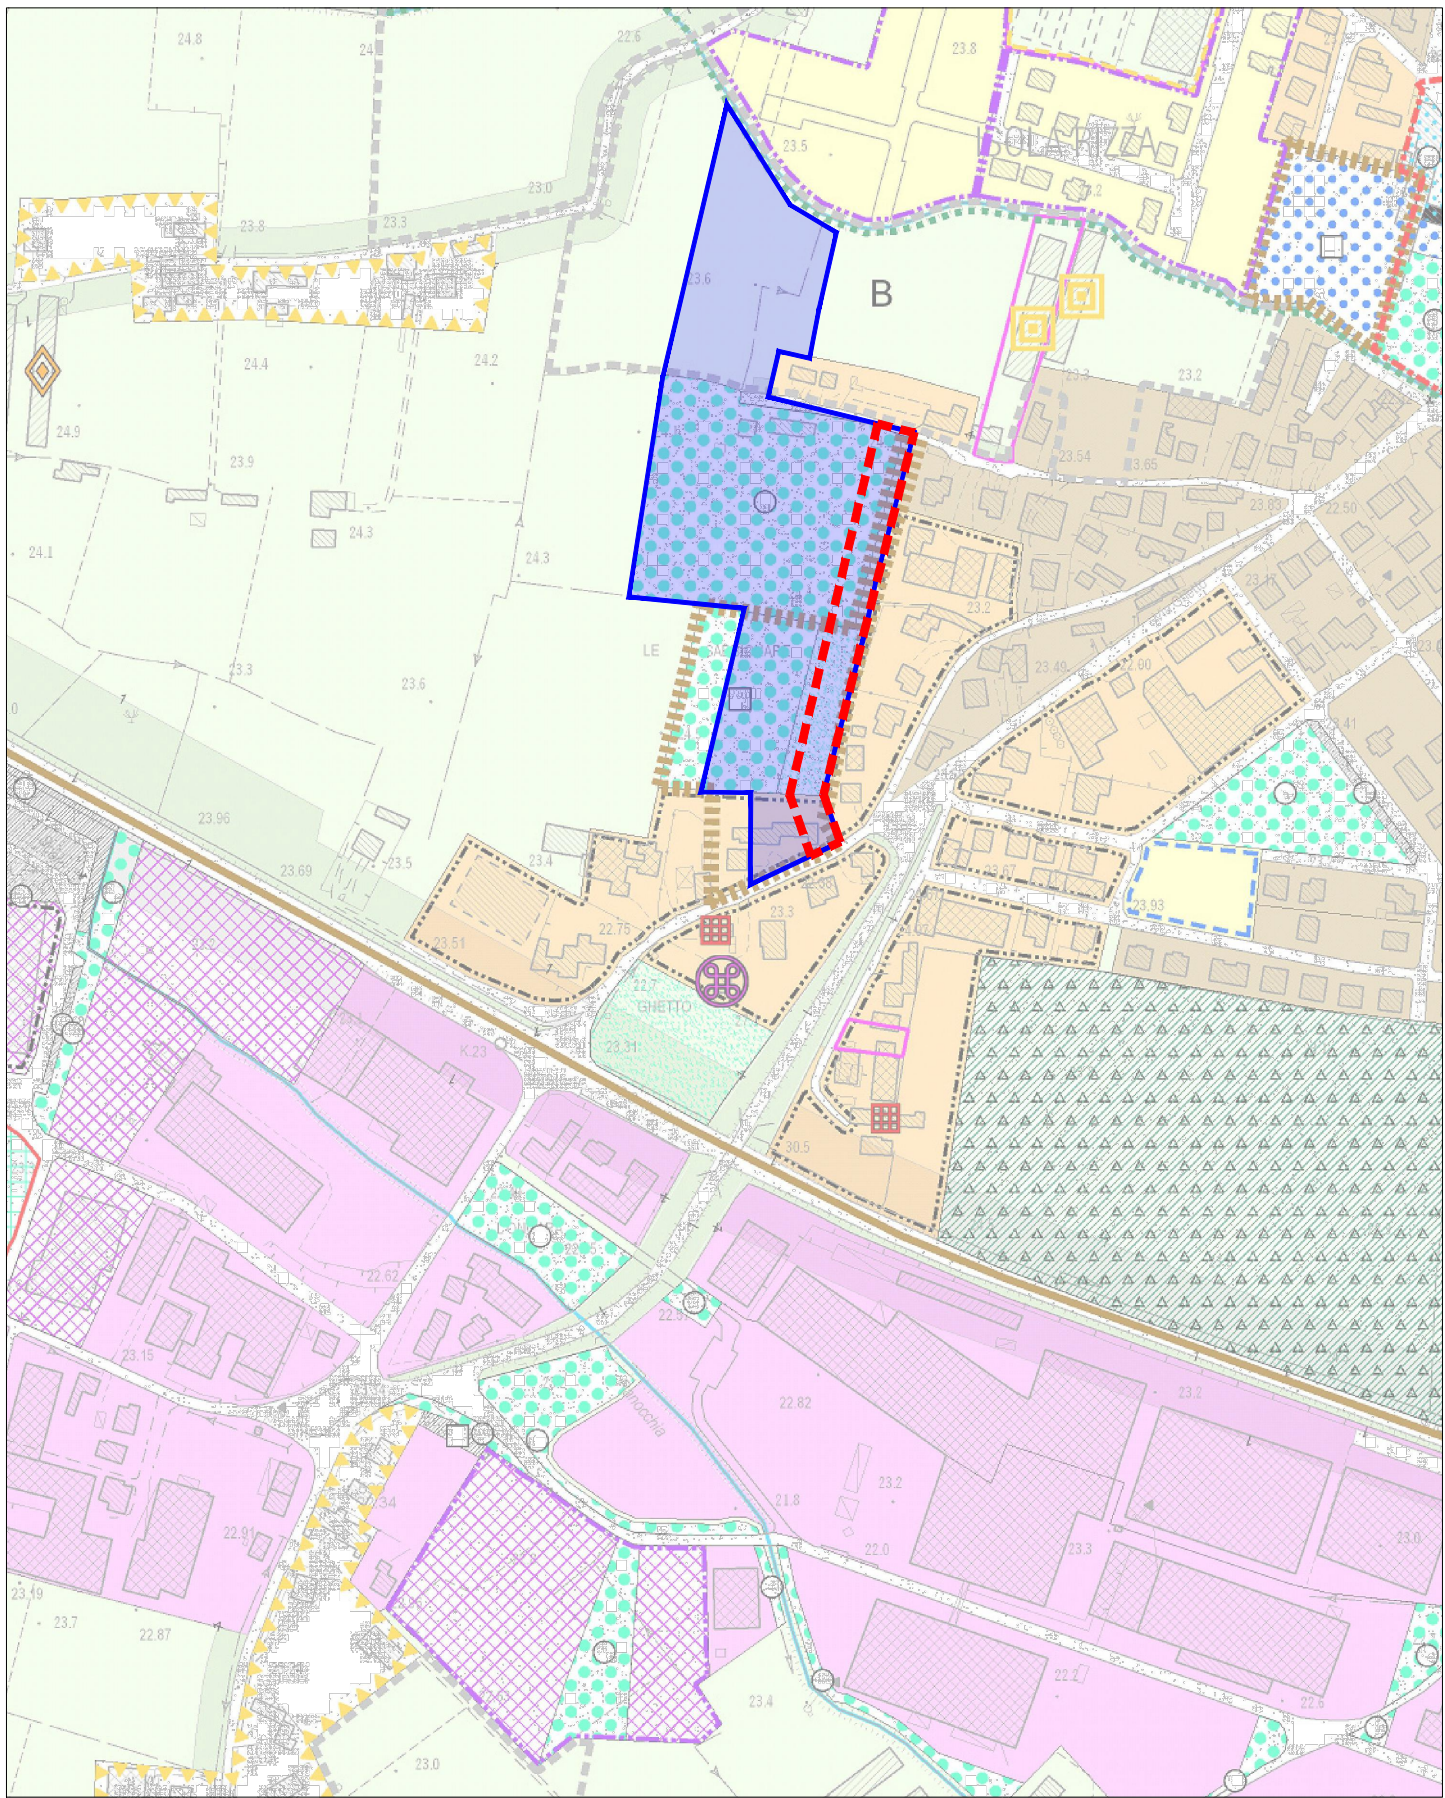

Estratto P.I. Stato di Progetto Scala 1:5.000

Zona F3 - Aree attrezzate a parco, gioco e sport
 Aree di miglioramento della qualità urbana
 Area di Progetto
 Viabilità di Progetto



ORTOFOTO N



Regione Veneto

Provincia di Verona

COMUNE DI ISOLA RIZZA



REALIZZAZIONE NUOVO POLO
SPORTIVO VIA SABBIONARE

PROGETTO DI FATTIBILITA'
TECNICO ECONOMICA

DOC. 01b

VIABILITA' DI PROGETTO

CUP: E75B26000070009

CIG: BB7889CEC0

RUP:
Geom. Antonio Sghinolfi

PROGETTISTA:
Arch. Gian Maria Neffandi



REV.01

27/06/2026