



Regione Veneto
Provincia di Verona
COMUNE DI ISOLA RIZZA



REALIZZAZIONE NUOVO POLO
SPORTIVO VIA SABBIONARE

PROGETTO DI FATTIBILITA'
TECNICO ECONOMICA

DOC. 02

STATO RILEVATO

CUP: E75B26000070009

CIG: BB7889CEC0


RUP:
Geom. Antonio Sghinolfi

PROGETTISTA:
Arch. Gian Maria Neffandi

REV.01

27/06/2026

SEZIONE A-A

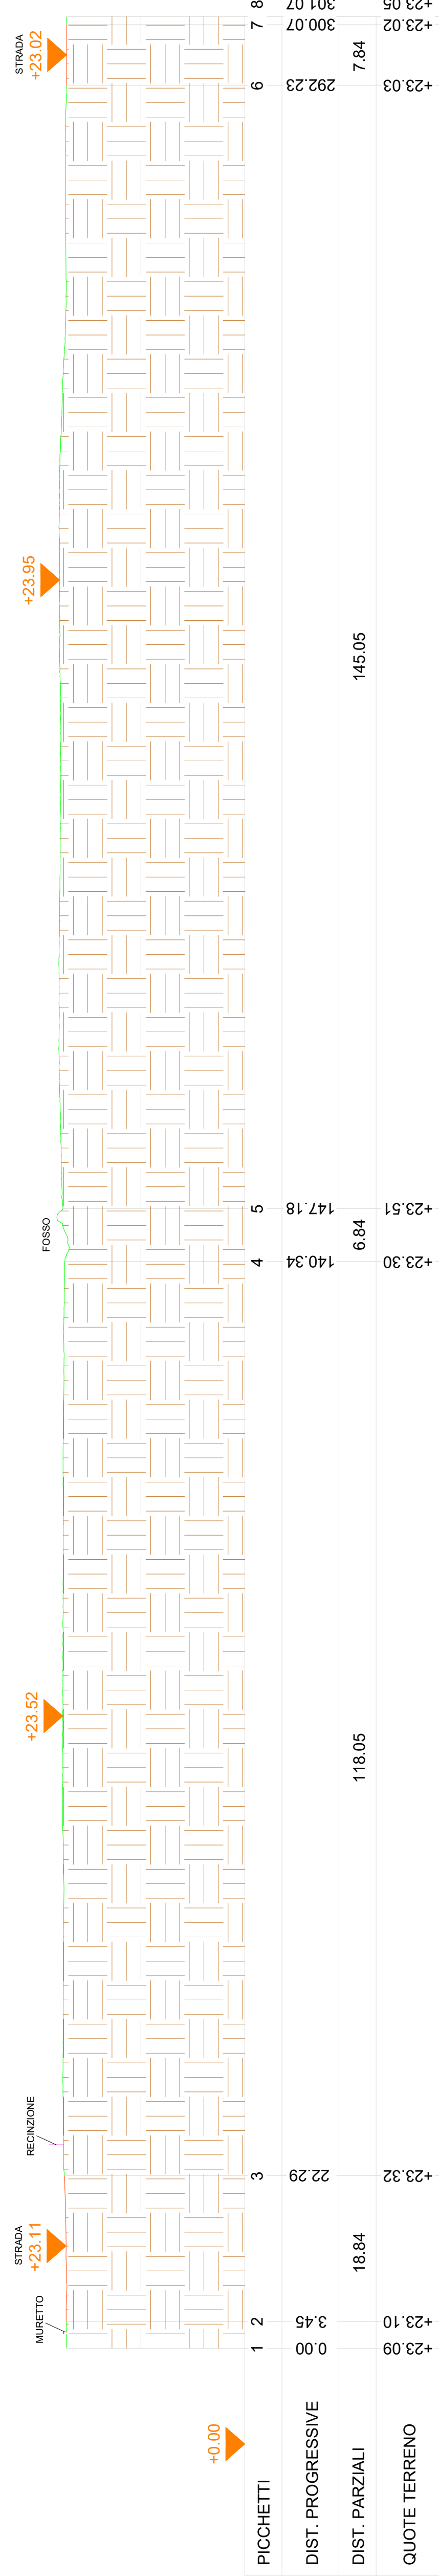

SEZIONE B-B

