

BESATE

CASORATE PRIMO

TROVO

VIGEVANO

BEREGUARDO

LEGENDA

CONFINE COMUNALE

VIABILITA' STRADE PRIMARIE

SS526

SP33

RETI TECNOLOGICHE (da PGT vigente)

LINEE ELETTRICHE AEREE




Comune di
MOTTA VISCONTI
Provincia di Milano

Piano Comunale di Protezione Civile

D.Lgs.01/2018, art.18

Il Sindaco De Giuli Primo Paolo	Responsabile Ufficio Tecnico Franchi Simone	Referente Operativo Comunale --	Coordinatore GCVPC --
---	---	------------------------------------	--------------------------

Titolo elaborato: Analisi del territorio: rete stradale e reti tecnologiche			Data: Febbraio 2025	
Descrizione: Distribuzione delle reti tecnologiche (Elettrodotti) e della viabilità locale e sovralocale			Scala: 1:10.000	
			Tavola: 2	
Emissione	Verifica	Approvazione	Cartografia	
Ing. Roberta Dondi	Dott. Andrea Bruni	Dott. Andrea Bruni	Ing. Roberta Dondi	
Revisioni		Descrizione		

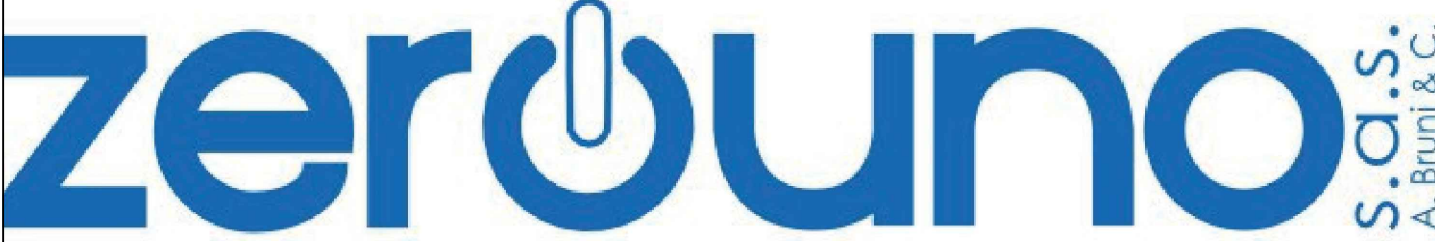

SEDE LEGALE E OPERATIVA
Via Anselmo Dall'Orto, 58 - 27022 CASORATE PRIMO (PV) - ITALIA
P.IVA 02291710180 - REA PV261668
Tel +39 347 4307884 - Fax +39 382 482824
www.zerounos.it info@zerounos.it