


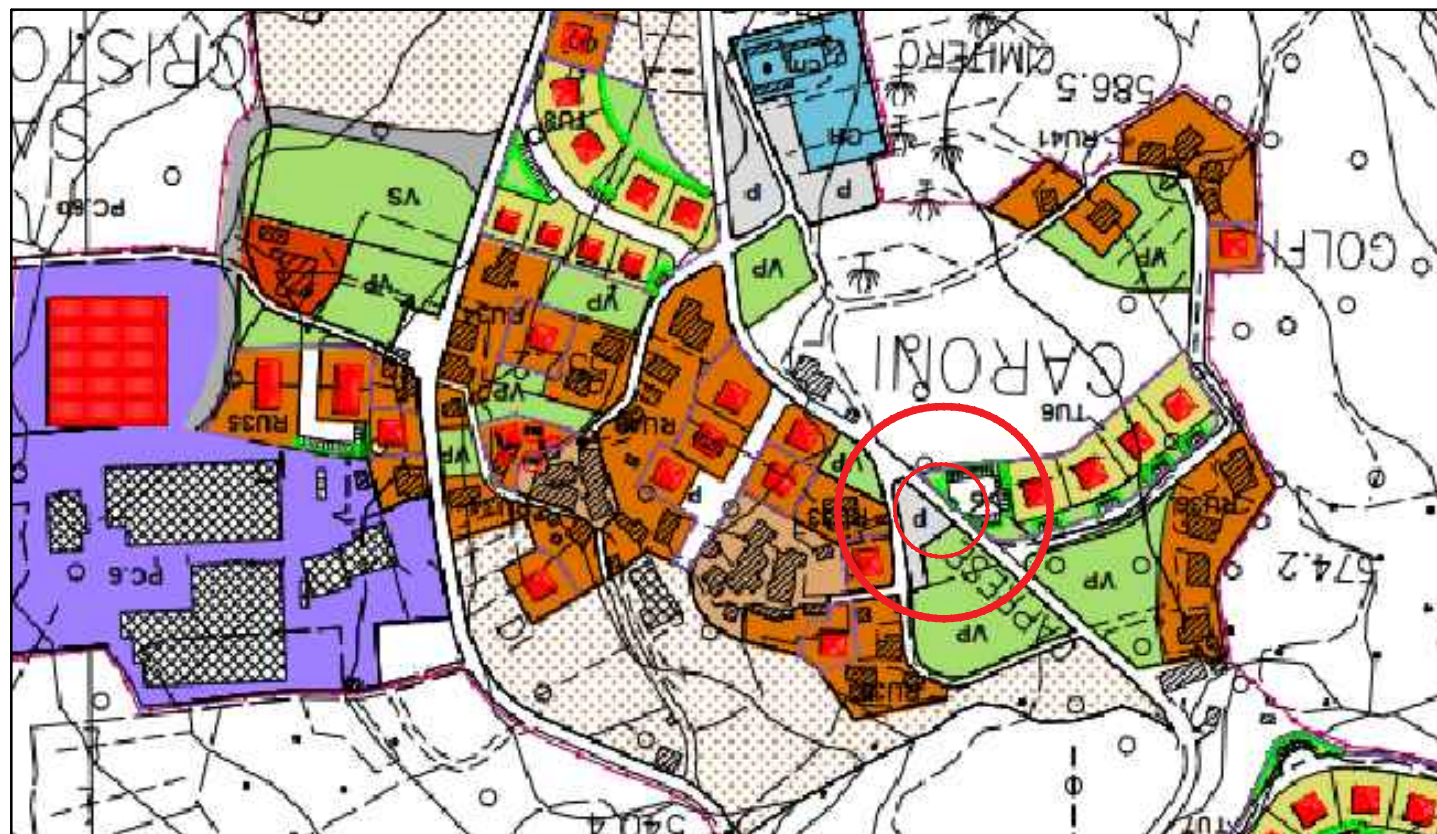


Regolamento Urbanistico - parcheggio pubblico esistente



PIT - Piano di Indirizzo Territoriale - vincolo assente



STRALCIO DI MAPPA CATASTALE - F. 43, P.IIa 391

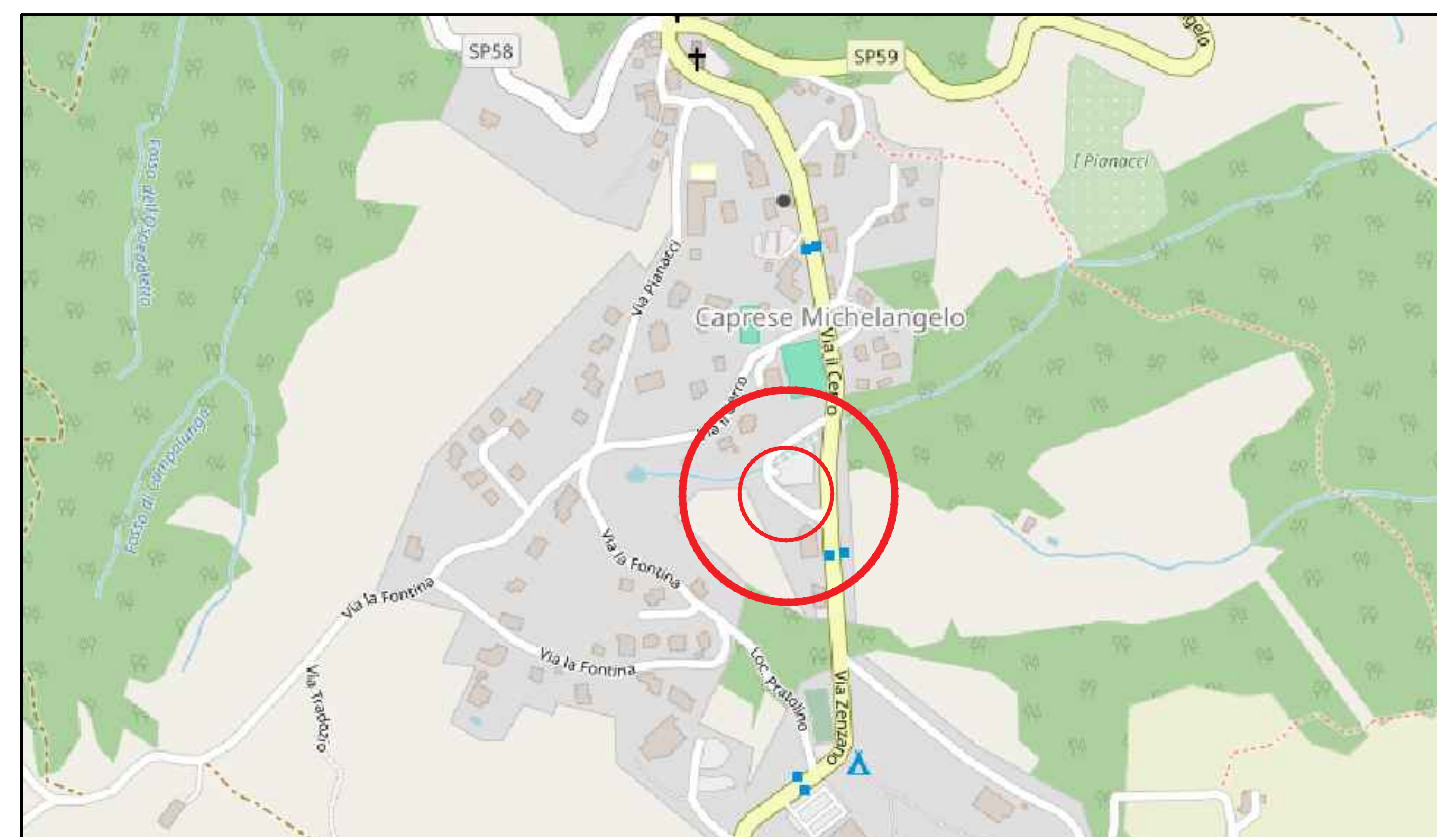

PAI - Piano Assetto Idrogeologico - vincolo assente

Posteitaliane**ENEL X WAY ITALIA S.r.l**

Via Ostiense, 131/L - 00154 Roma
Cod. Fiscale 16645681004
P.IVA 15844561009




ARTELIA ITALIA S.p.A.
Piazza Guglielmo Marconi 25 - 00144 ROMA
☎ (+39) 06 59193300 📠 (+39) 06 54211042
Web: www.it.arteliagroup.com

CODICE SITE		DATA	SCALA	DISEGNO N°				DATI GENERALI INSTALLAZIONE DI COLONNINE DI RICARICA PER AUTOVETTURE FULL ELECTRIC (EEV)
PT-0007		11/02/2026	VARIE	1				
REV.	DATA	DESCRIZIONE		REDAZ.	VERIF.	FIRMA	APPROV.	
00	11/02/26	Inquadramento Generale		SCE	CDO	SPI	SPI	
								PROGETTO COMUNE DI CAPRESE MICHELANGELO Via Il Cerro coord: 43.638972, 11.987107
IL PRESENTE DISEGNO E' PROPRIETA' AZIENDALE, LA SOCIETA' TUTELERA' I PROPRI DIRITTI A TERMINI DI LEGGE.								
NOME FILE: PT-0007 CAPRESE.dwg								



CODICE SITE		DATA	SCALA	DISEGNO N°				DATI GENERALI INSTALLAZIONE DI COLONNINE DI RICARICA PER AUTOVETTURE FULL ELECTRIC (EEV)
PT-0007		11/02/2026	VARIE	2				
REV.	DATA	DESCRIZIONE		REDAZ.	VERIF.	FIRMA	APPROV.	PROGETTO COMUNE DI CAPRESE MICHELANGELO Via Il Cerro coord: 43.638972, 11.987107
00	11/02/26	Stato di fatto: inquadramento fotografico		SCE	CDO	SPI	SPI	
IL PRESENTE DISEGNO E' PROPRIETA' AZIENDALE, LA SOCIETA' TUTELERA' I PROPRI DIRITTI A TERMINI DI LEGGE.								
NOME FILE: PT-0007 CAPRESE.dwg								

-
- The image displays three top-down views of a car, illustrating different interior seat configurations. The first view on the left shows a 2+2 configuration with two seats in the front and two in the back. The middle view shows a 2+3 configuration with two seats in the front and three in the back. The third view on the right shows a 3+2 configuration with three seats in the front and two in the back. Each view includes a steering wheel on the left side of the car.

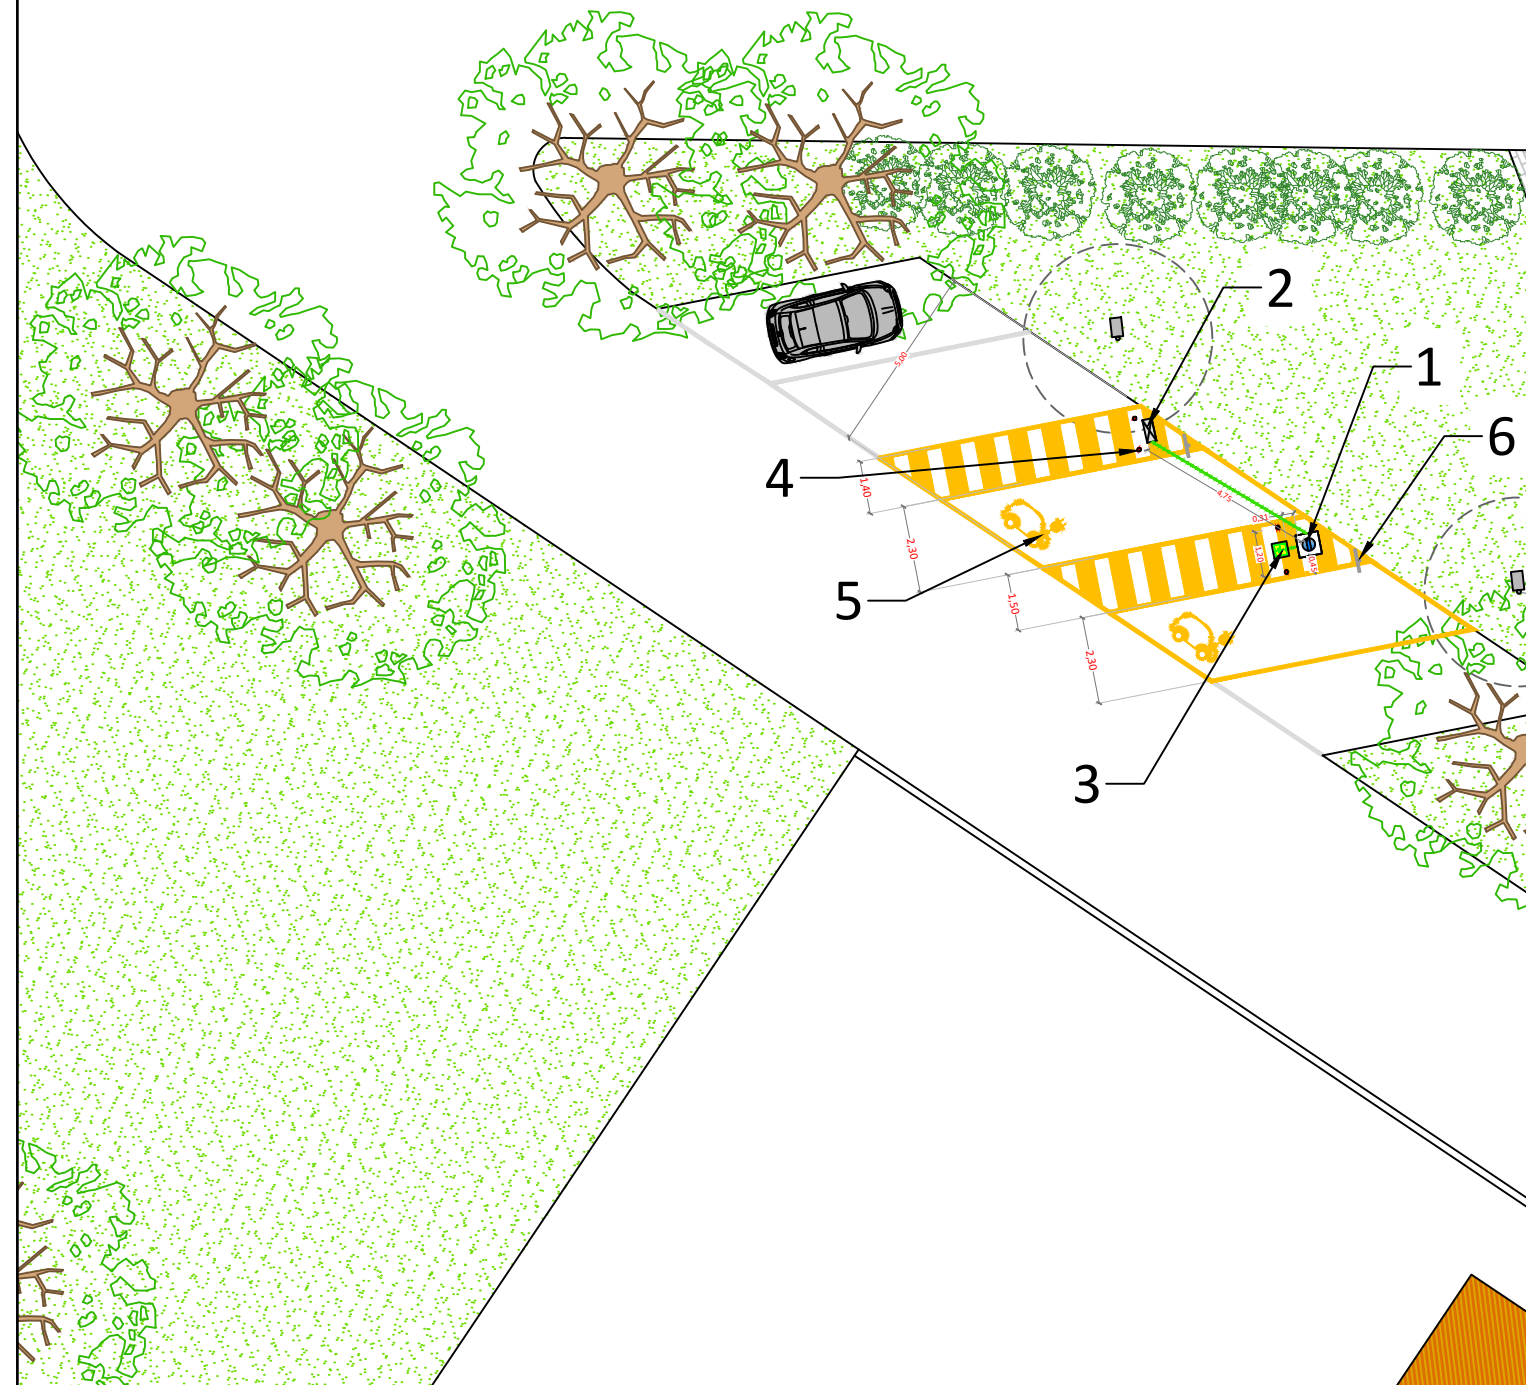

CODICE SITE		DATA	SCALA	DISEGNO N°			
PT-0007		11/02/2026	1:200	4			
REV.	DATA	DESCRIZIONE		REDAZ.	VERIF.	FIRMA	APPROV.
00	11/02/26	Stato di progetto: planimetria		SCE	CDO	SPI	SPI
IL PRESENTE DISEGNO E' PROPRIETA' AZIENDALE, LA SOCIETA' TUTELERA' I PROPRI DIRITTI A TERMINI DI LEGGE.							
NOME FILE: PT-0007 CAPRESE.dwg							

DATI GENERALI

PROGETTO COMUNE DI CAPRESE MICHELANGELO Via Il Cerro coord: 43.638972, 11.987107
