



FOTO 10



FOTO 7



Palazzo Colombini già Calini-Meloni

FOTO 6



FOTO 11



FOTO 9



FOTO 8



FOTO 5

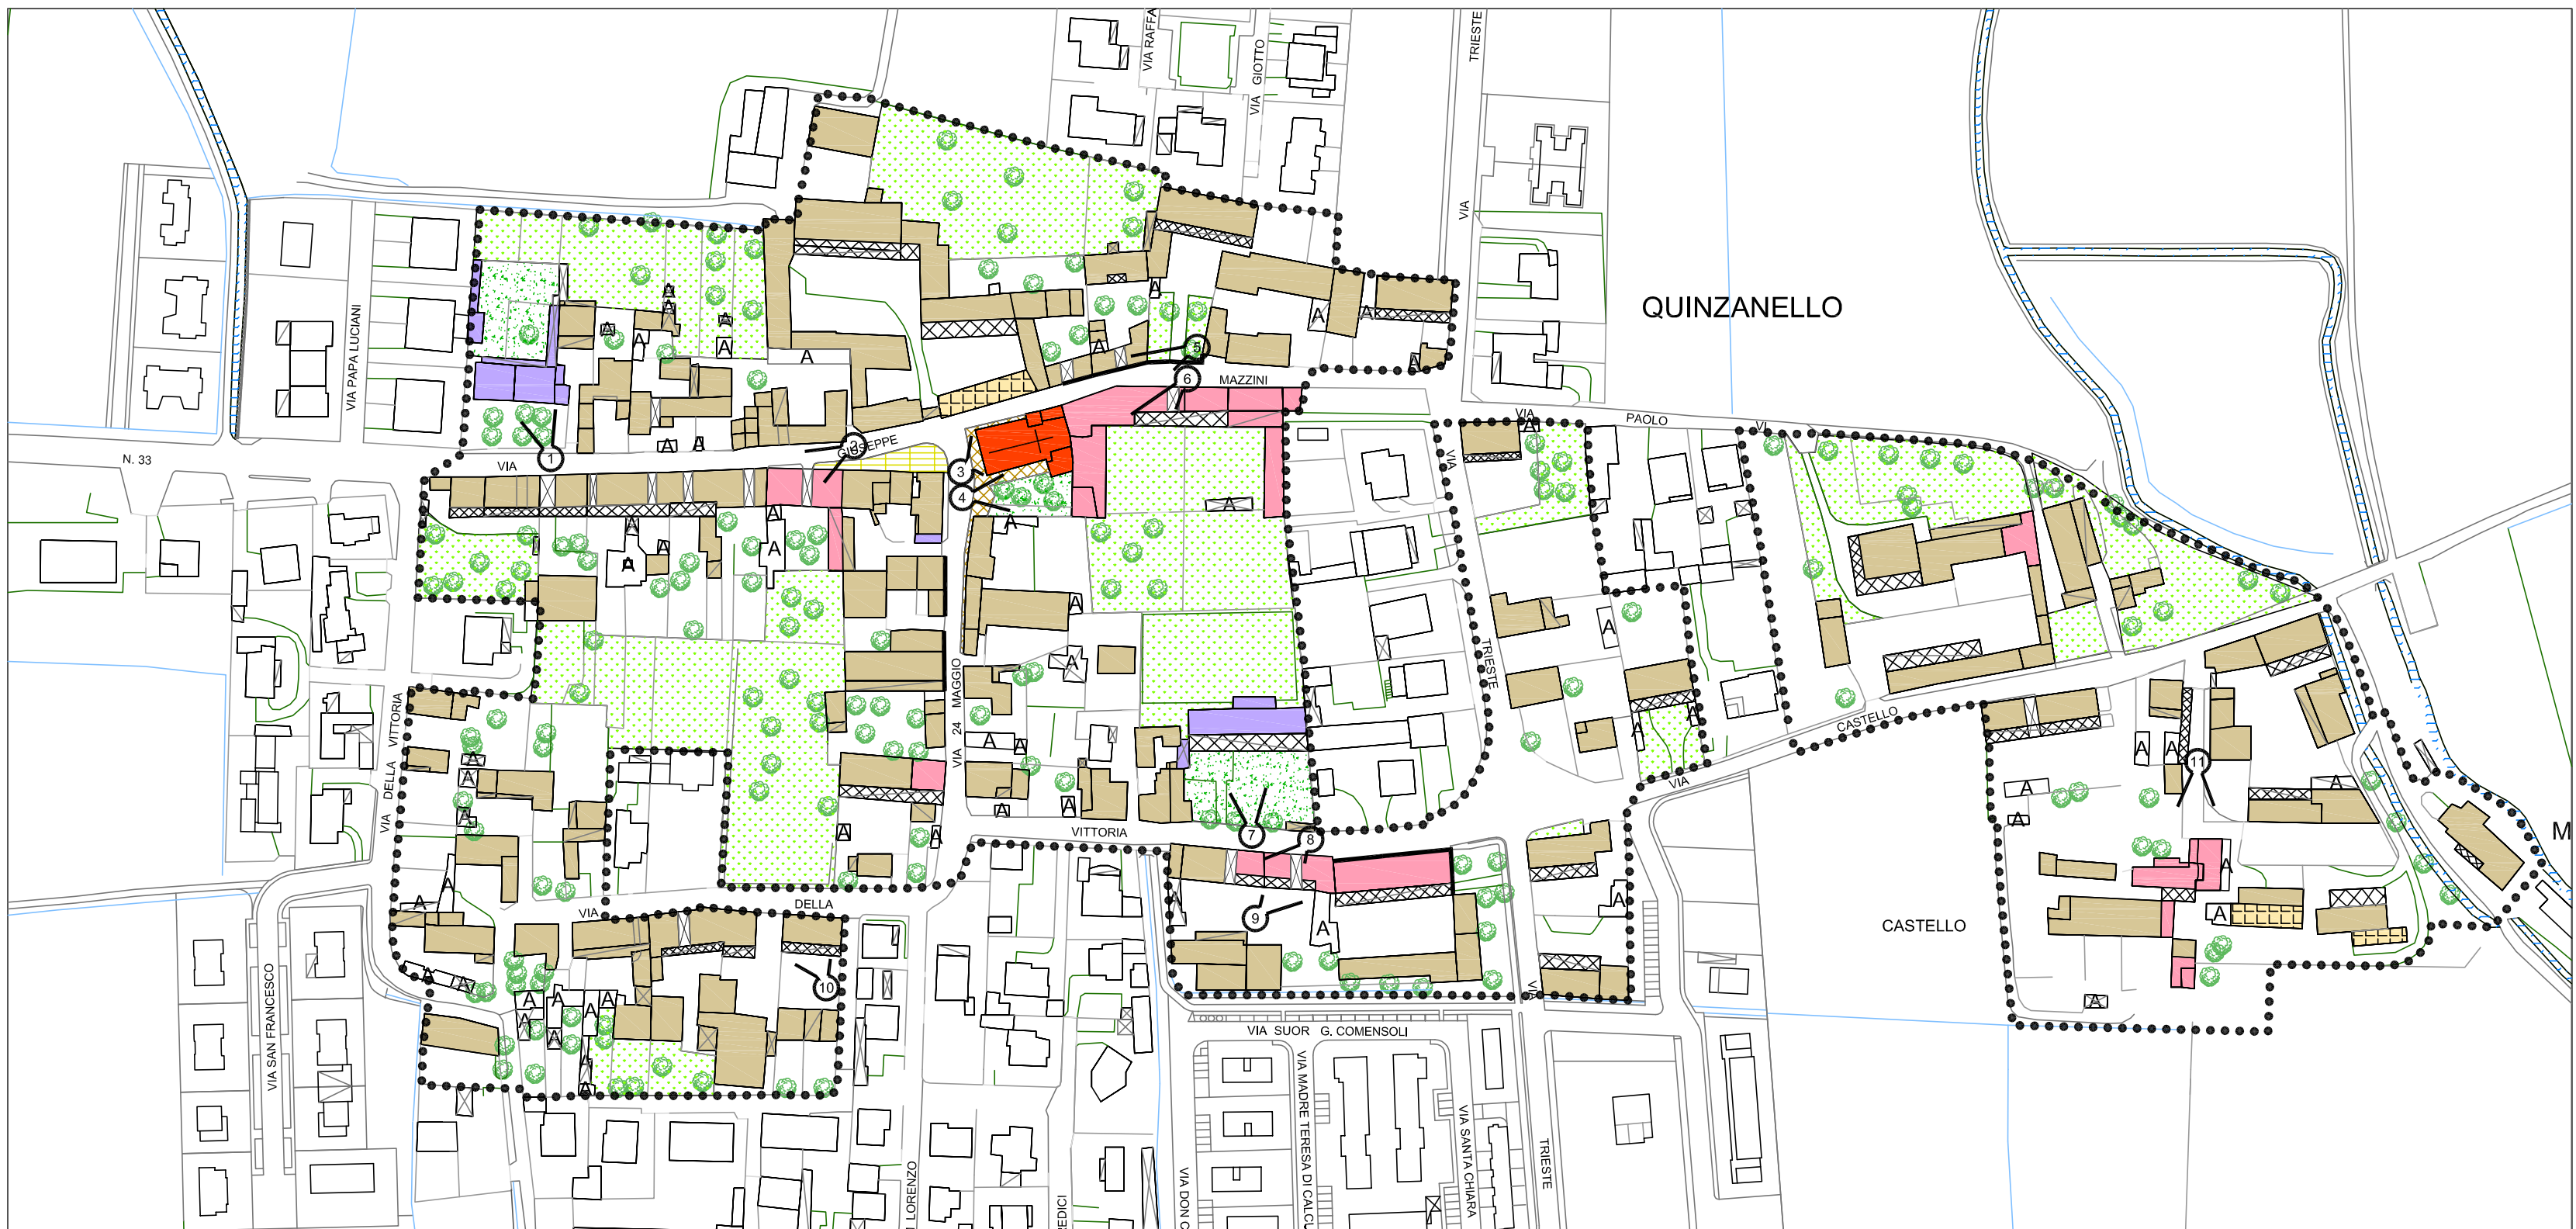


FOTO 1



FOTO 2



FOTO 3



Palazzo Colombini già Calini-Meloni

FOTO 4

REGIONE LOMBARDIA

PROVINCIA DI BRESCIA



COMUNE DI DELLO

PIANO DI GOVERNO DEL TERRITORIO

APPROVATO CON DELIBERA C.C. n° 3 del 8 GENNAIO 2013

PIANO DELLE REGOLE

TAVOLA 6 b

NUCLEI DI ANTICA FORMAZIONE
ARCHITETTURE ED ELEMENTI PARTICOLARI DA SALVAGUARDARE
QUINZANELLO

SCALA 1 : 2000
DATA GIUGNO 2012

IL SINDACO

IL SEGRETARIO

GRUPPO DI LAVORO

- Dott. Arch. Pierfranco Rossetti (aspetti territoriali e urbanistici) - coordinatore
- Angelo Straolcini & Partners S.r.l. (aspetti socio-economici)
- Dott. Ing. Vincenzo Bonometti (aspetti della mobilità)
- Dott. Geol. Guido Cadeo (aspetti geologici idrogeologici e sismici)
- Professione Ambiente Studio Associato (aspetti agronomici e ambientali)

- PERIMETRO NUCLEI DI ANTICA FORMAZIONE
- CHIESE ED EDIFICI ECCLESIASTICI
- EDIFICI PUBBLICI O DI USO PUBBLICO
- PALAZZI - CASE PADRONALI - CASE DI PREGIO
- GIARDINO , PRATO O BROLO
- AREE PUBBLICHE O DI USO PUBBLICO
- PARCHEGGI
- PORTICI
- PORTICATI E BARCHESSE
- ANDRONI
- PAVIMENTAZIONI PARTICOLARI
- ALBERATURE
- FRONTI
- RIFERIMENTI FOTOGRAFICI DI ARCHITETTURE E DI ALCUNI ELEMENTI PARTICOLARI
- ALTRI EDIFICI