

PUA

PER L'AMPLIAMENTO DI UN FABBRICATO DESTINATO  
A MAGAZZINO A SERVIZIO DI UN' IMPRESA EDILE  
POSTO IN ZONA "D2" - Produttiva di espansione

LOCALITA' : VIA PURGA

COMMITTENTE: ANDERLONI MATTEO

TAVOLA N.: 6

OGGETTO TAVOLA: RIFERIMENTI CARTOGRAFICI

Velo V.se

Novembre 2025

IL TECNICO

Ing. Massimiliano Scapini


IL COMMITTENTE

procura al tecnico

Geom. Gregorio Peroni



Studio Tecnico Geom. Peroni Gregorio  
Via Lessinia 7, 37030 Velo Veronese (VR) - tel. 340-4997611, e-mail: gregorioperoni@gmail.com, PEC: gregorio.peroni@geopec.it

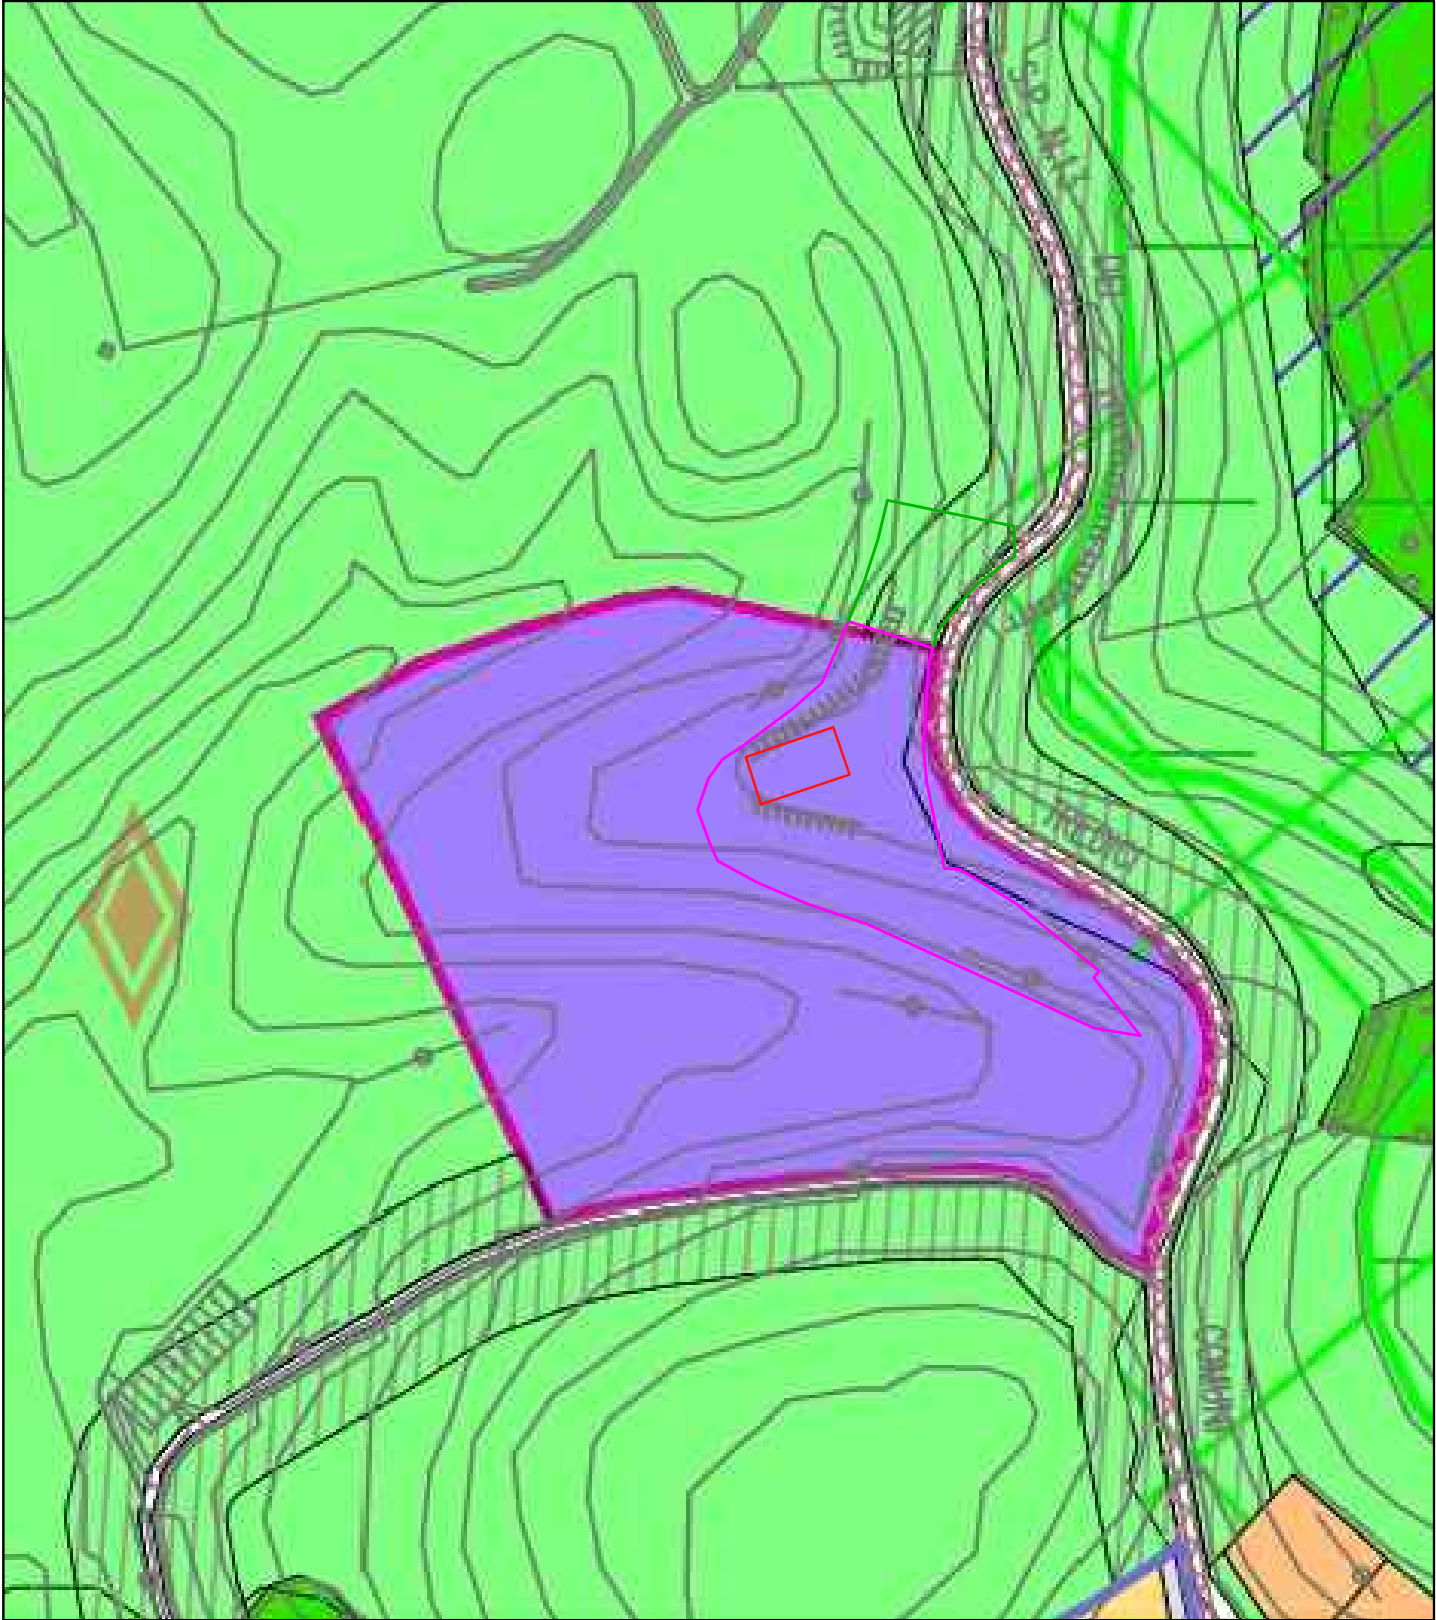

- Zona "D2" - Produttiva di espansione
- Area con obbligo di piano attuativo


ESTRATTO P.I.  
Sc. 1:2000




INGRANDIMENTO MAPPA  
Sc. 1:1000



ORTOFOTO  
Sc. 1:2000

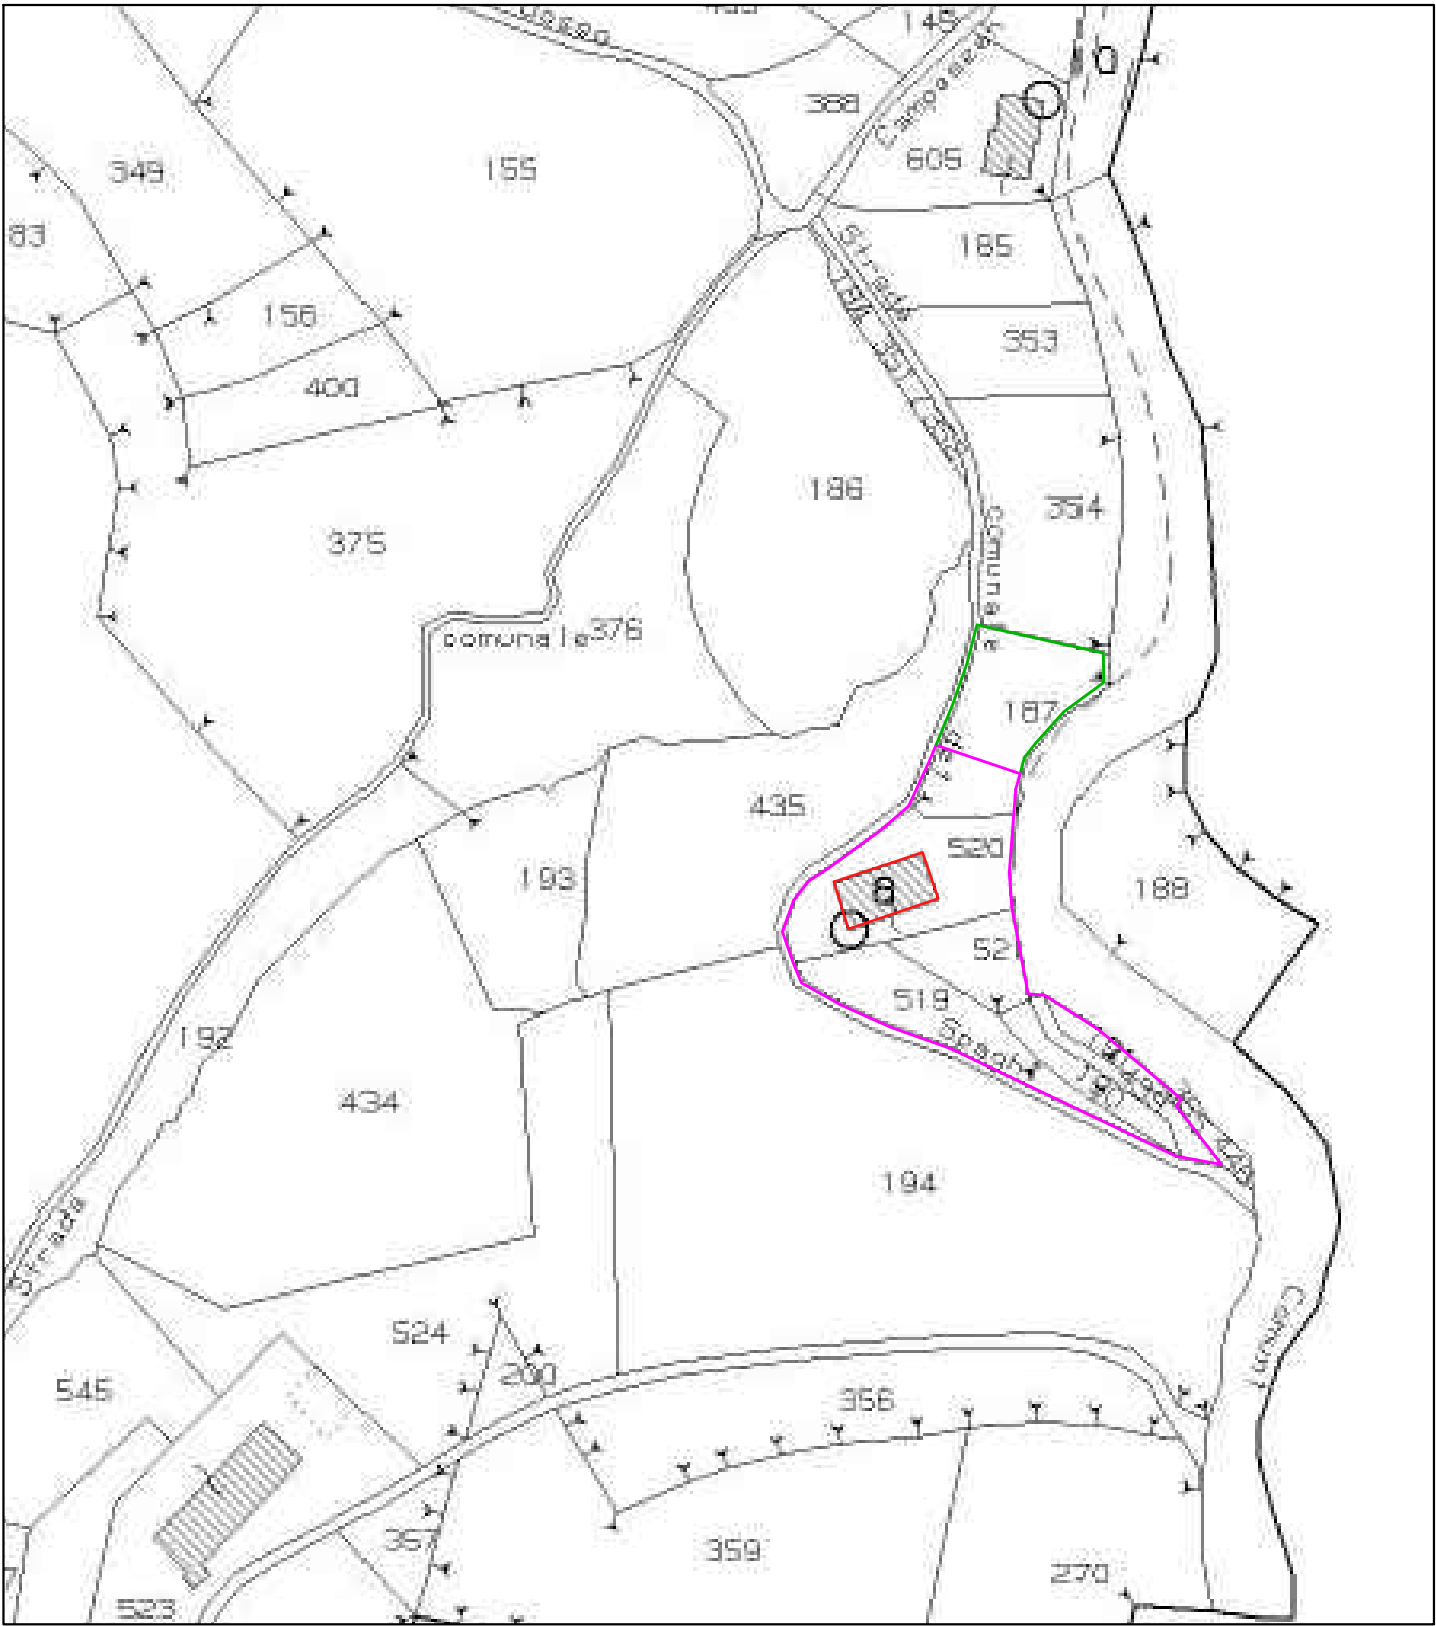

BRANO MAPPA  
Sc. 1:2000  
Fig 8, m. 520,187,521,190,  
439,191,355,519  
Comune di Velo V.se

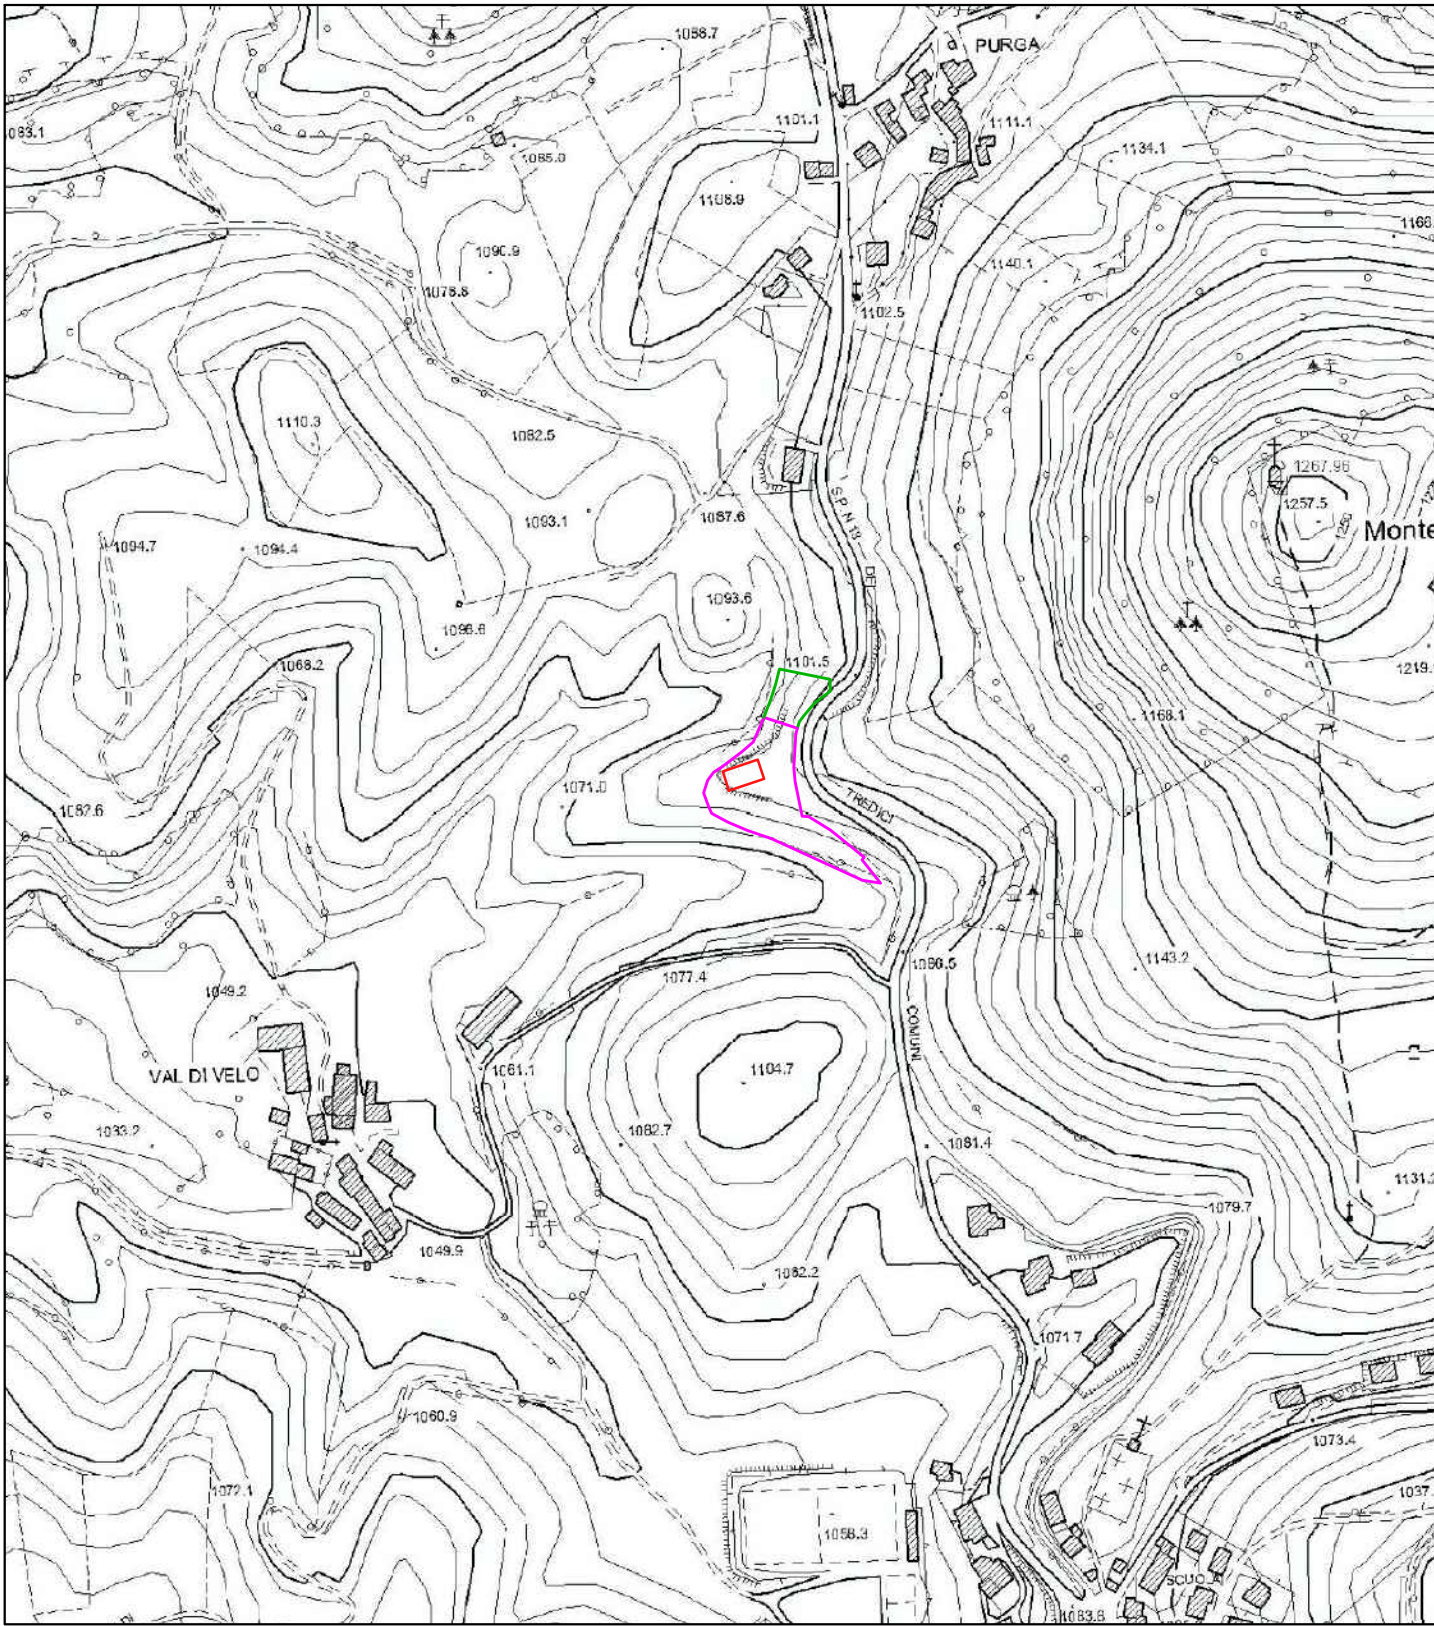

CARTA TECNICA REGIONALE  
Sc. 1:5000