

Regione VENETO

Comune di Velo Veronese

Provincia di VERONA

PUA

PER L'AMPLIAMENTO DI UN FABBRICATO DESTINATO
A MAGAZZINO A SERVIZIO DI UN IMPRESA EDILE
POSTO IN ZONA "D2" - Produttiva di espansione

LOCALITA' :

VIA PURGA

COMMITTENTE:

ANDERLONI MATTEO

TAVOLA N.:

5

OGGETTO TAVOLA:

DATI METRICI E STANDARD

Velo V.se

Novembre 2025

IL TECNICO

Ing. Massimiliano Scapini



Geom. Gregorio Peroni




IL COMMITTENTE

procura al tecnico

Studio Tecnico Geom. Peroni Gregorio

Via Lessinia 7, 37030 Velo Veronese (VR) - tel. 340-4997611, e-mail: gregorioperoni@gmail.com, PEC: gregorio.peroni@geopec.it

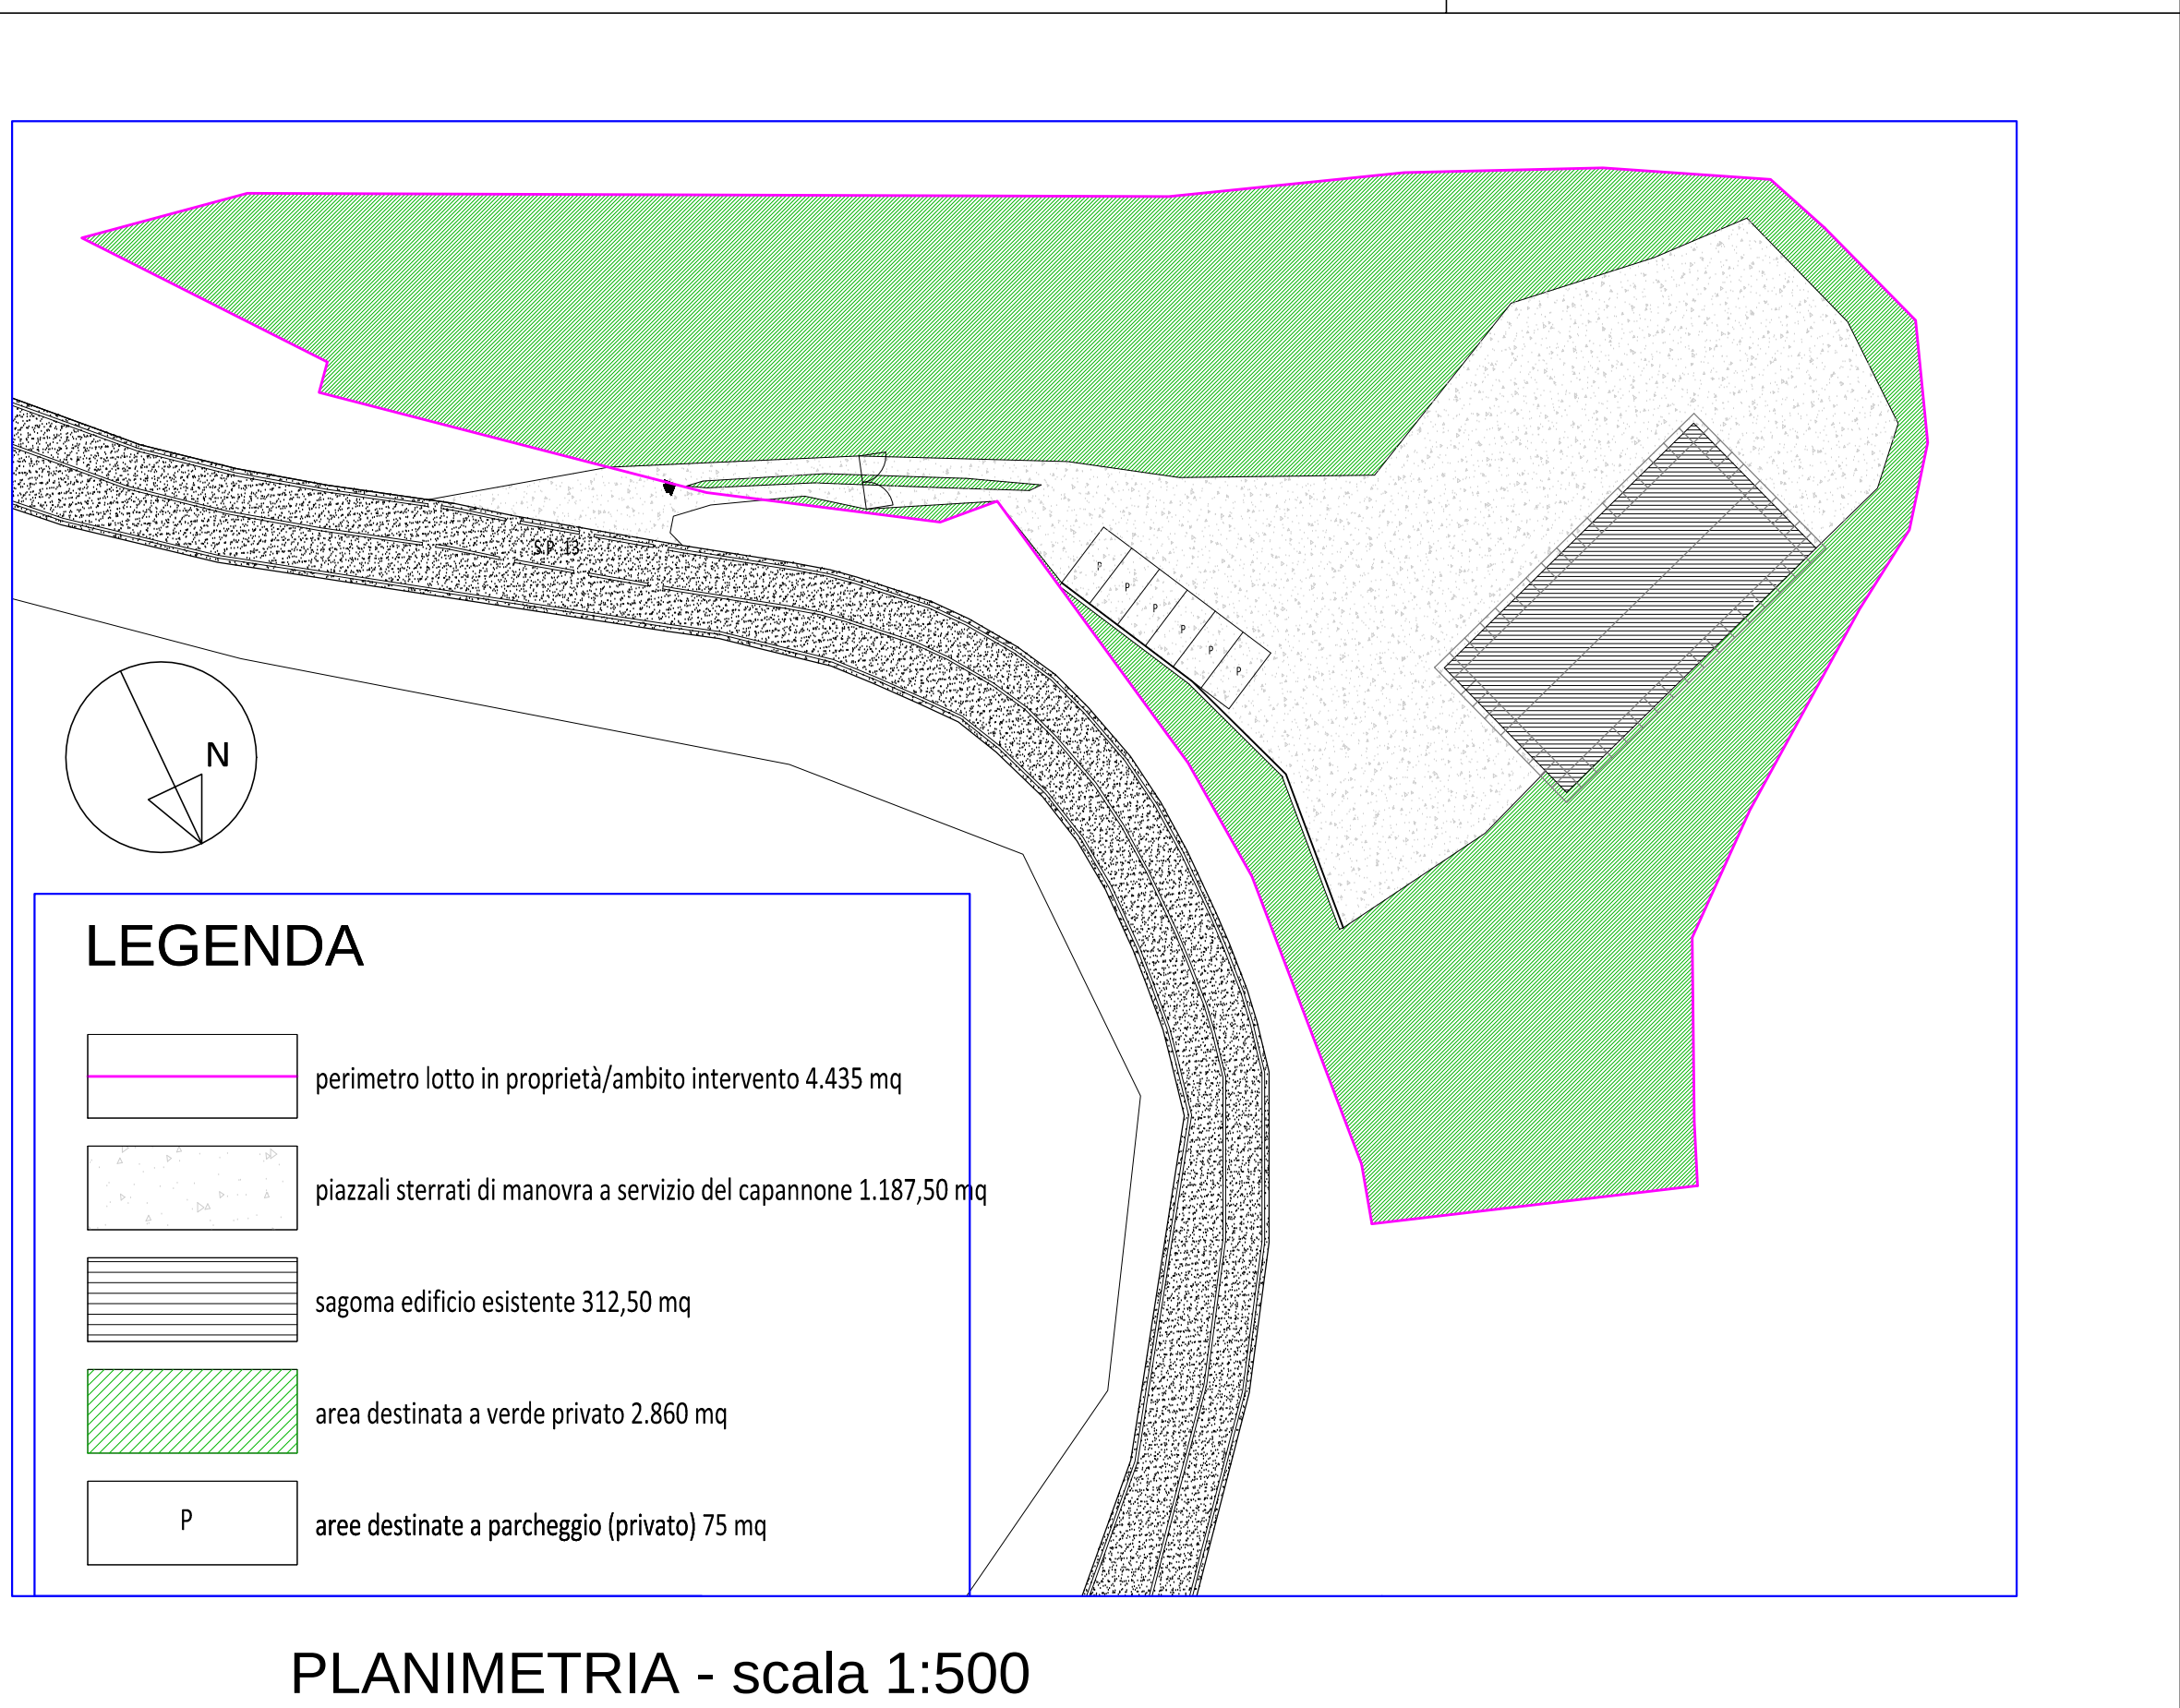

PLANIMETRIA - scala 1:500

DATI STEREOMETRICI

	STATO ATTUALE		STATO DI PROGETTO		DIFFERENZA
SUPERFICIE COPERTA	25.00m x 12.50m	312,5 mq	25.00m x 12.50m	312,5 mq	0
CALCOLO VOLUME FUORI TERRA	Sup.A x 5.62m + Sup.B x 6.38m + Sup.C x 5.62m = = 141.61mq x 5.62m + 30.00mq x 6.38m + 141.61mq x 5.62m	1783,1 mc	Sup.A x 5.62m + Sup.B x 6.38m + Sup.C x 5.62m + Sup.D x 1.78m + Sup.E x 0.00m = = 141.61mq x 5.62m + 30.00mq x 6.38m + 141.61mq x 5.62m + 312.50mq x 1.78m	2339,35 mc	556,25
CALCOLO VOLUME TOTALE	Sup.A x 5.62m + Sup.B x 6.38m + Sup.C x 5.62m = = 141.61mq x 5.62m + 30.00mq x 6.38m + 141.61mq x 5.62m	1783,1 mc	Sup.A x 5.62m + Sup.B x 6.38m + Sup.C x 5.62m + Sup.D x 1.78m + Sup.E x 0.00m = = 141.61mq x 5.62m + 30.00mq x 6.38m + 141.61mq x 5.62m + 312.50mq x 3.56m	2895,6 mc	1112,5
VERIFICA DEGLI SPAZI A PARCHEGGIO AI SENSI DELL'ART 31 C 3b LR 11/2004 Zona "D2" - Produttiva di espansione			(Sup.A + Sup.B + Sup.C + Sup.D + Sup.E) x 0,10 = (141.61mq + 30.00mq + 141.61mq + 312.50mq + 8.42 mq)x 0,10	63,41 mq	


STANDARD DI LEGGE

IN RIFERIMENTO AI RAPPORTI DI DIMENSIONAMENTO DI CUI ALL'ART 5 DEL D.M. LL. PP. 2/04/1968 N 1444

SUPERFICIE AMBITO

4.435 MQ

	IN RAPPORTO ALLA SUPERFICIE DELL'AMBITO		SUPERFICIE MQ
STANDARD	OPERE DI URBANIZZAZIONE PRIMARIA E SECONDARIA	10%	443,5
OPERE DI URBANIZZAZIONE PRIMARIA E SECONDARIA	DI CUI A PARCHEGGIO	5%	221,75
CALCOLO VOLUME TOTALE	VERDE	5%	221,75

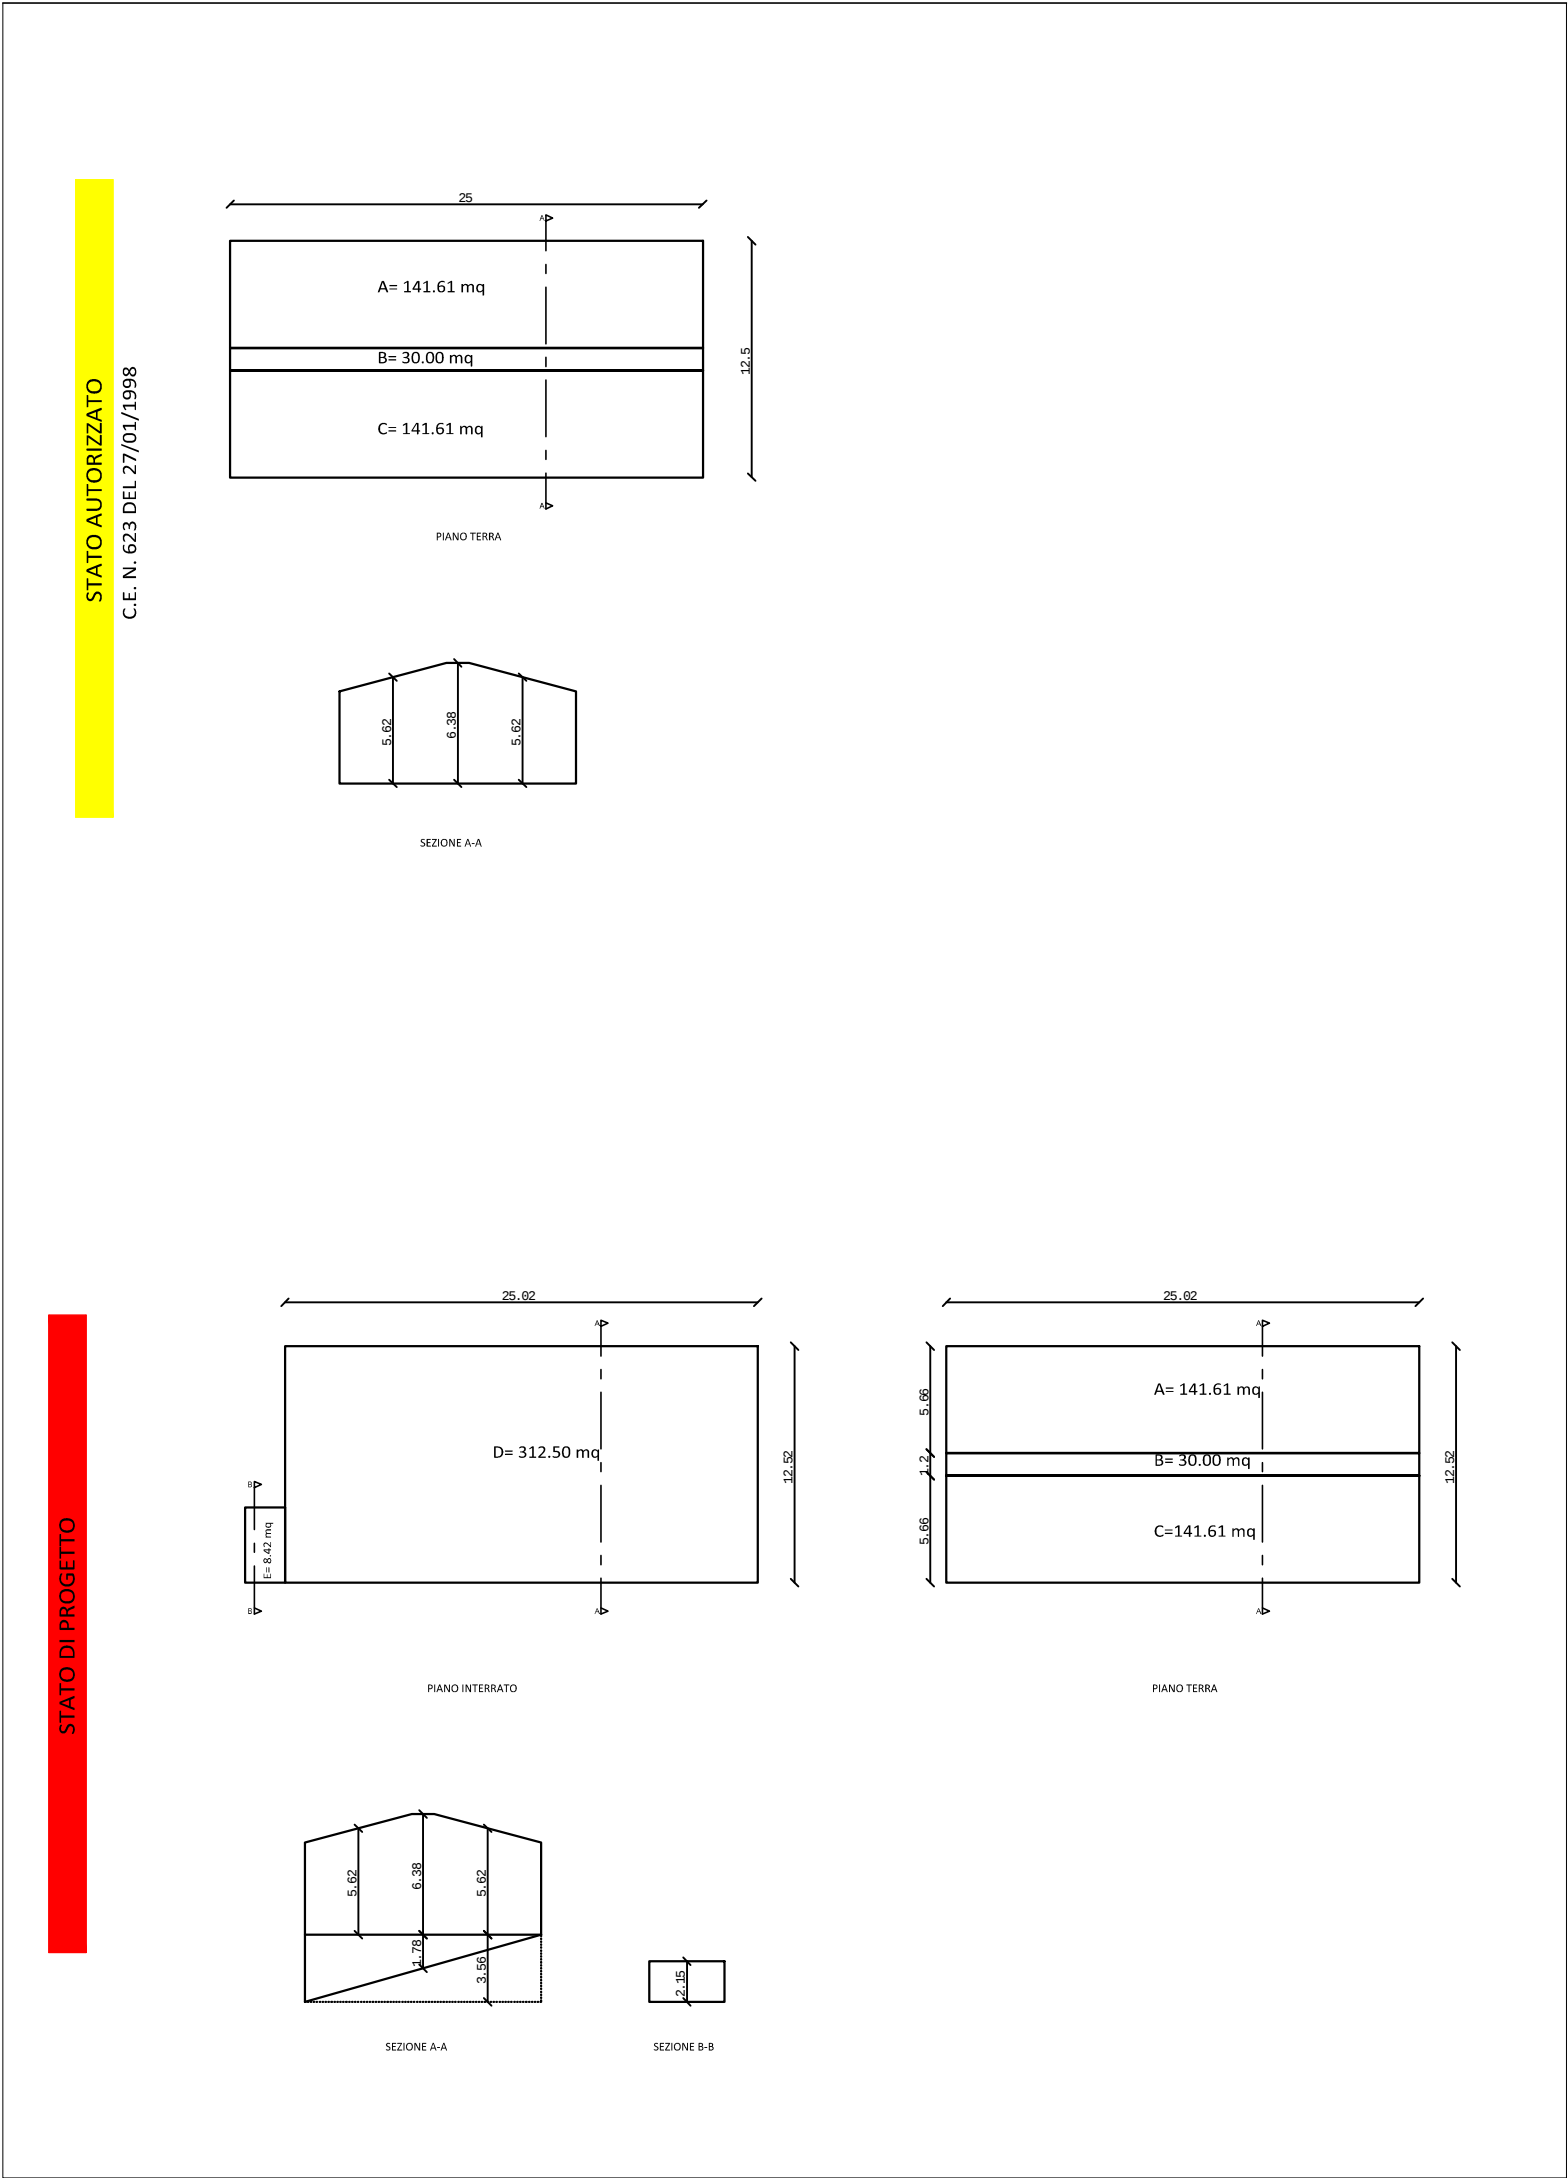

STATO DI PROGETTO