

Regione VENETO

Comune di Velo Veronese

Provincia di VERONA

PUA

PER L'AMPLIAMENTO DI UN FABBRICATO DESTINATO
A MAGAZZINO A SERVIZIO DI UN' IMPRESA EDILE
POSTO IN ZONA "D2" - Produttiva di espansione

LOCALITA':
COMMITTENTE:
TAVOLA N.:
OGGETTO TAVOLA:

VIA PURGA
ANDERLONI MATTEO
1
PIANTE - SEZIONI

Velo V.se

Novembre 2025

IL TECNICO
Ing. Massimiliano Scapini


IL COMMITTENTE
procura al tecnico

Geom. Gregorio Peroni




Studio Tecnico Geom. Peroni Gregorio
Via Lessinia 7, 37030 Velo Veronese (VR) - tel. 340-4997611, e-mail: gregorioperoni@gmail.com, PEC: gregorio.peroni@grepec.it


STATO AUTORIZZATO
C.E. N. 623 DEL 27/01/1998

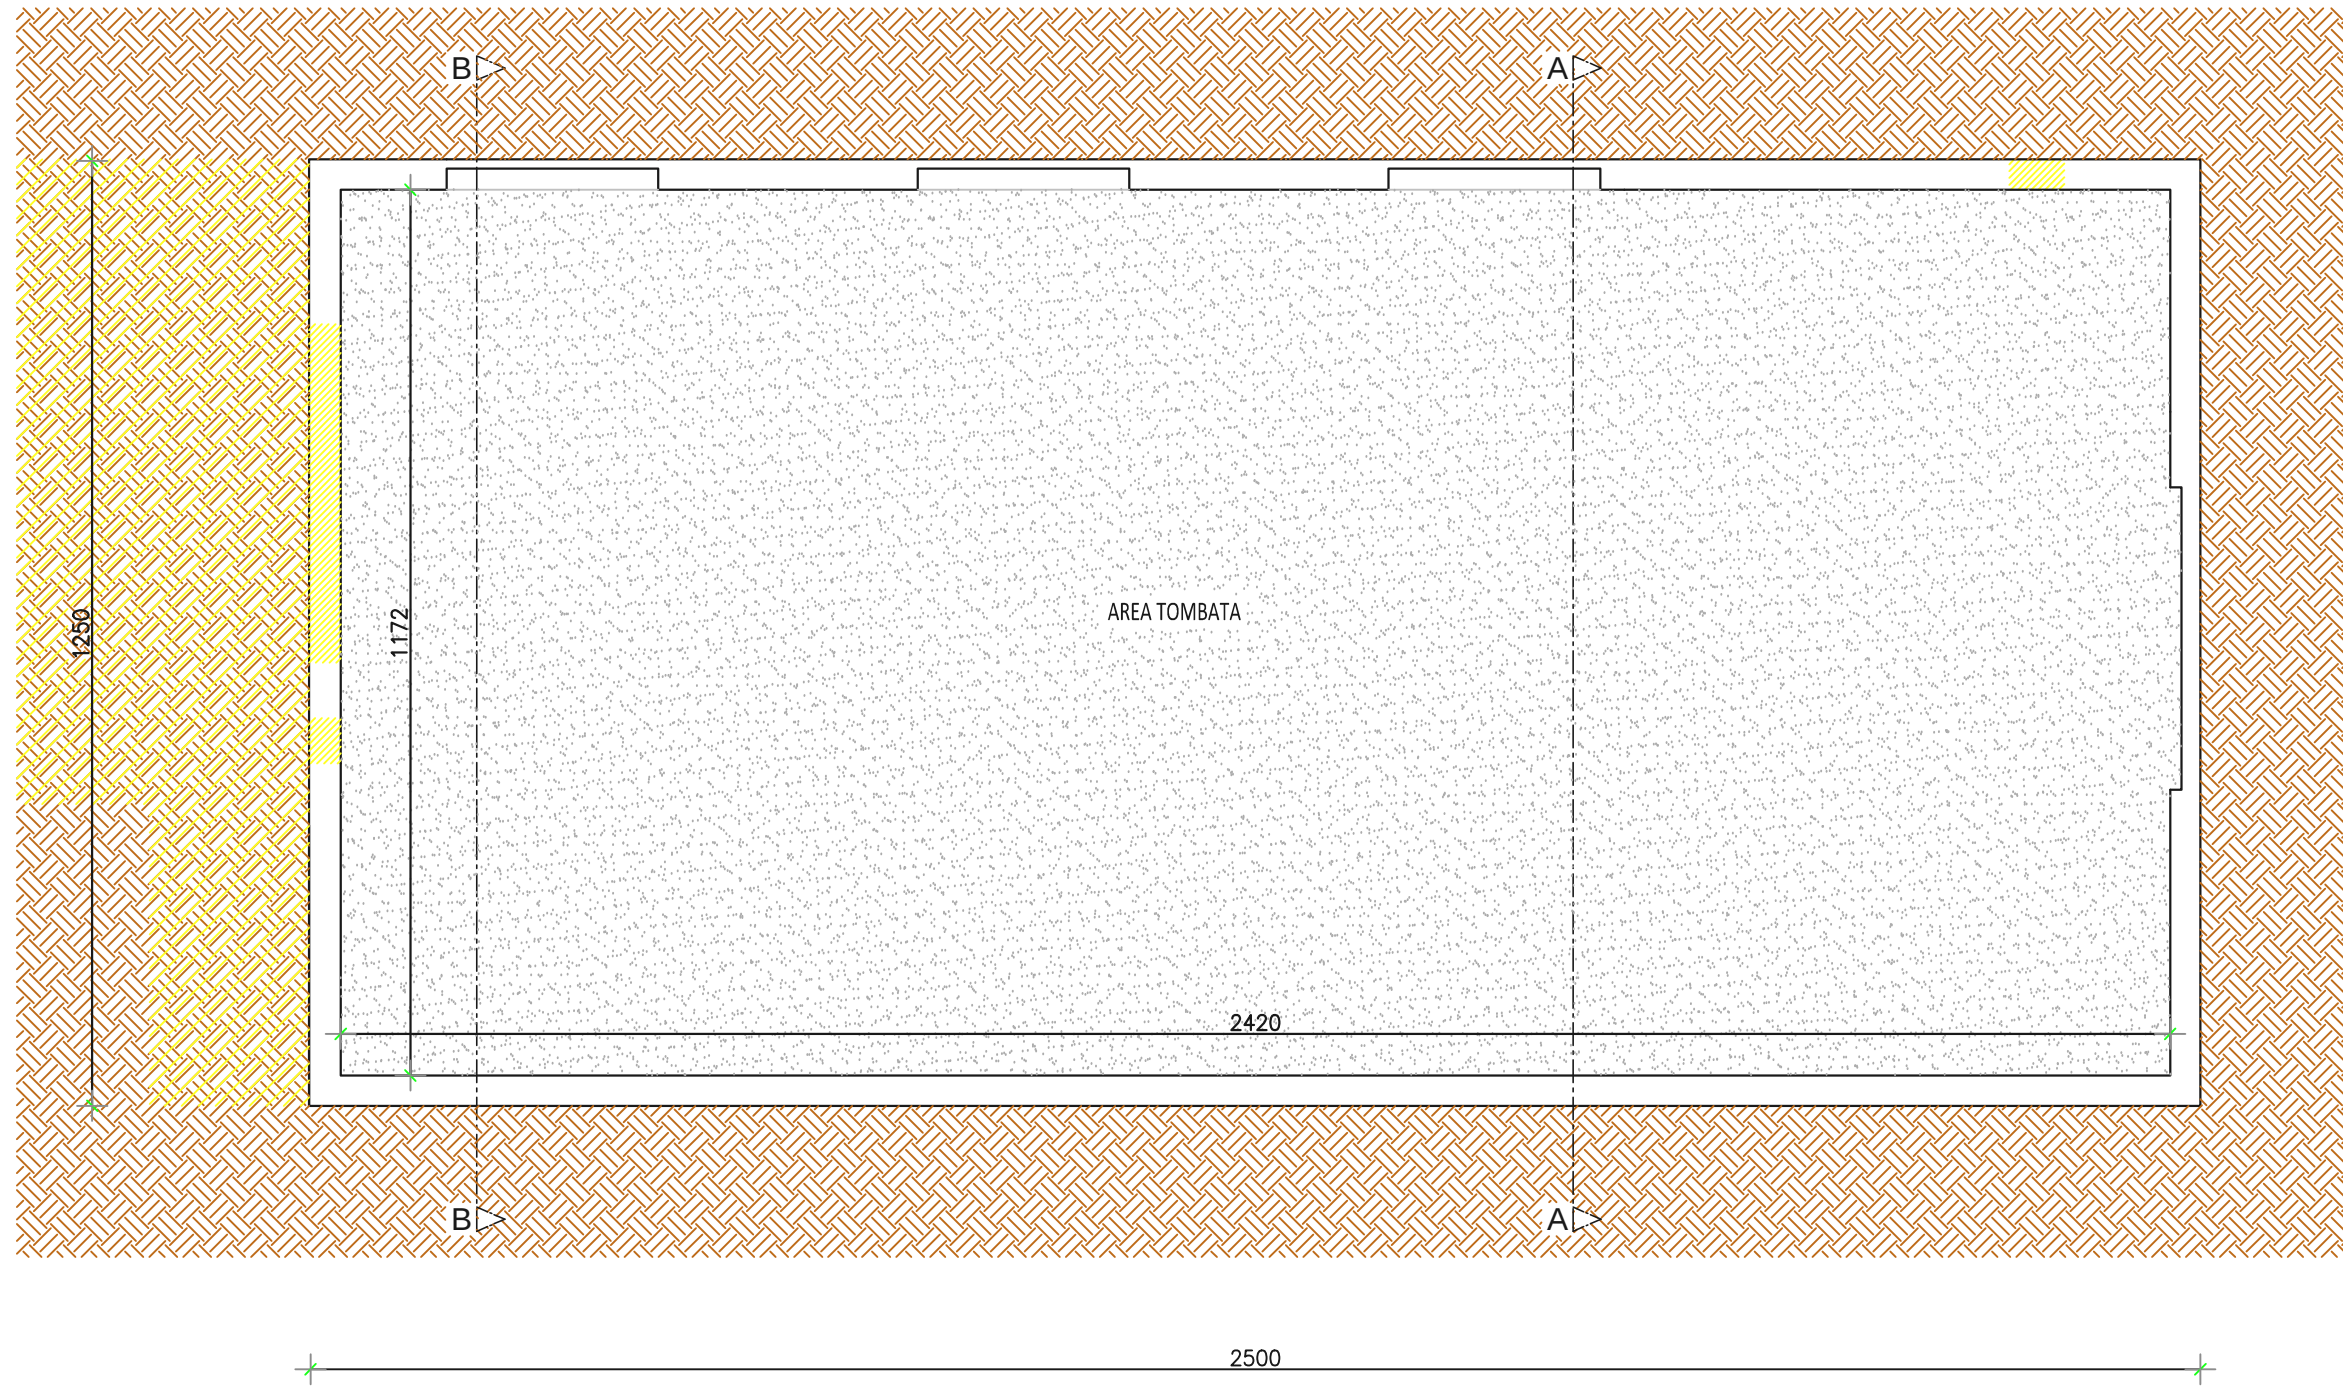


PIANO INTERRATO

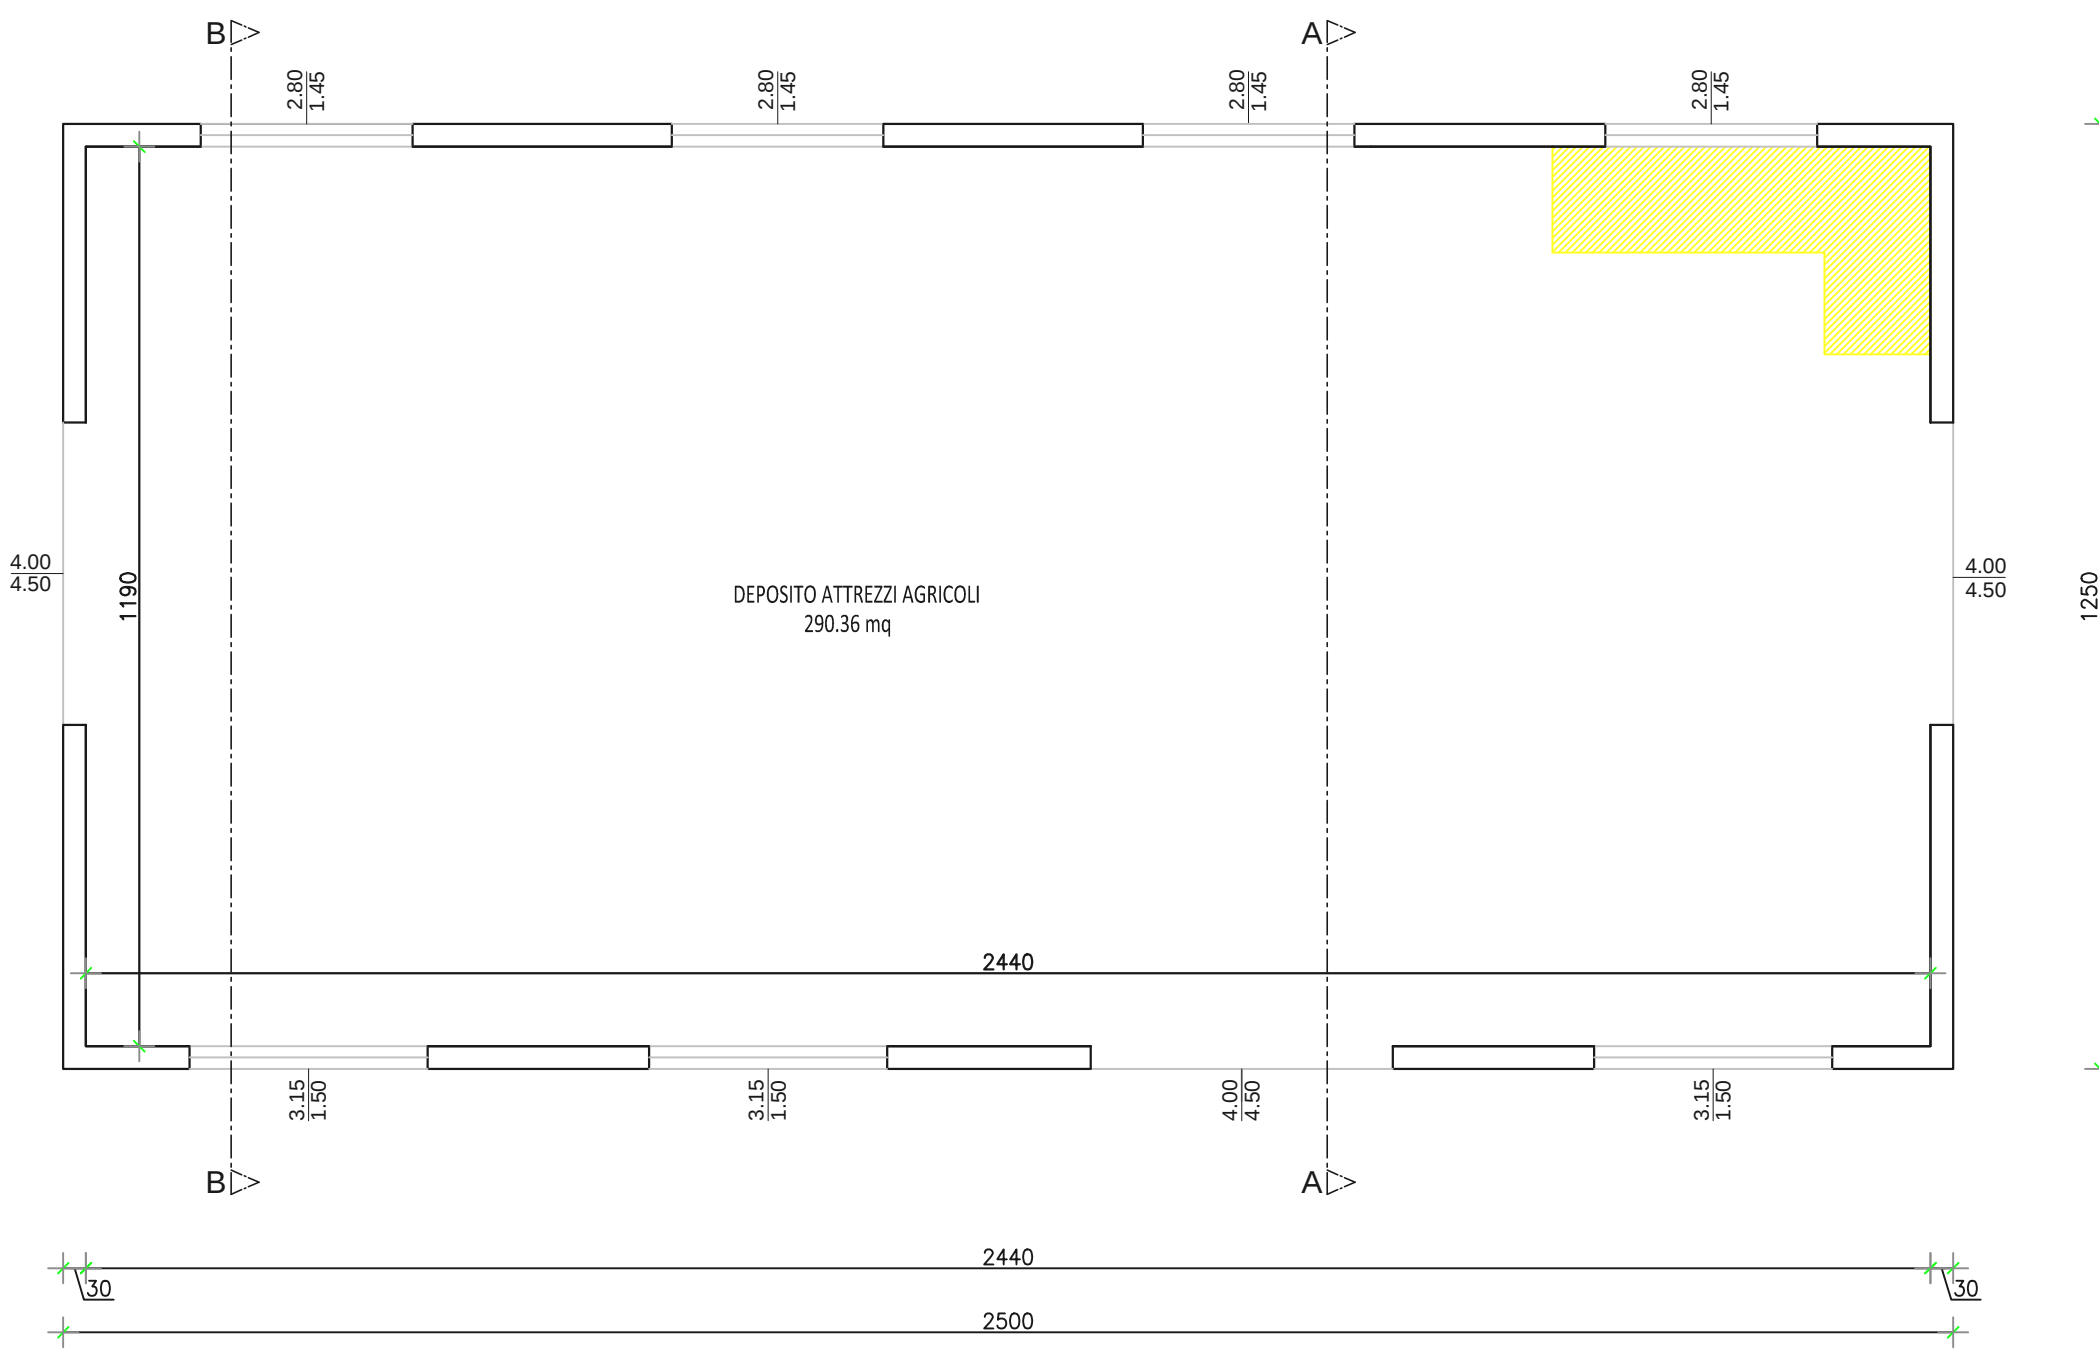


PIANO TERRA

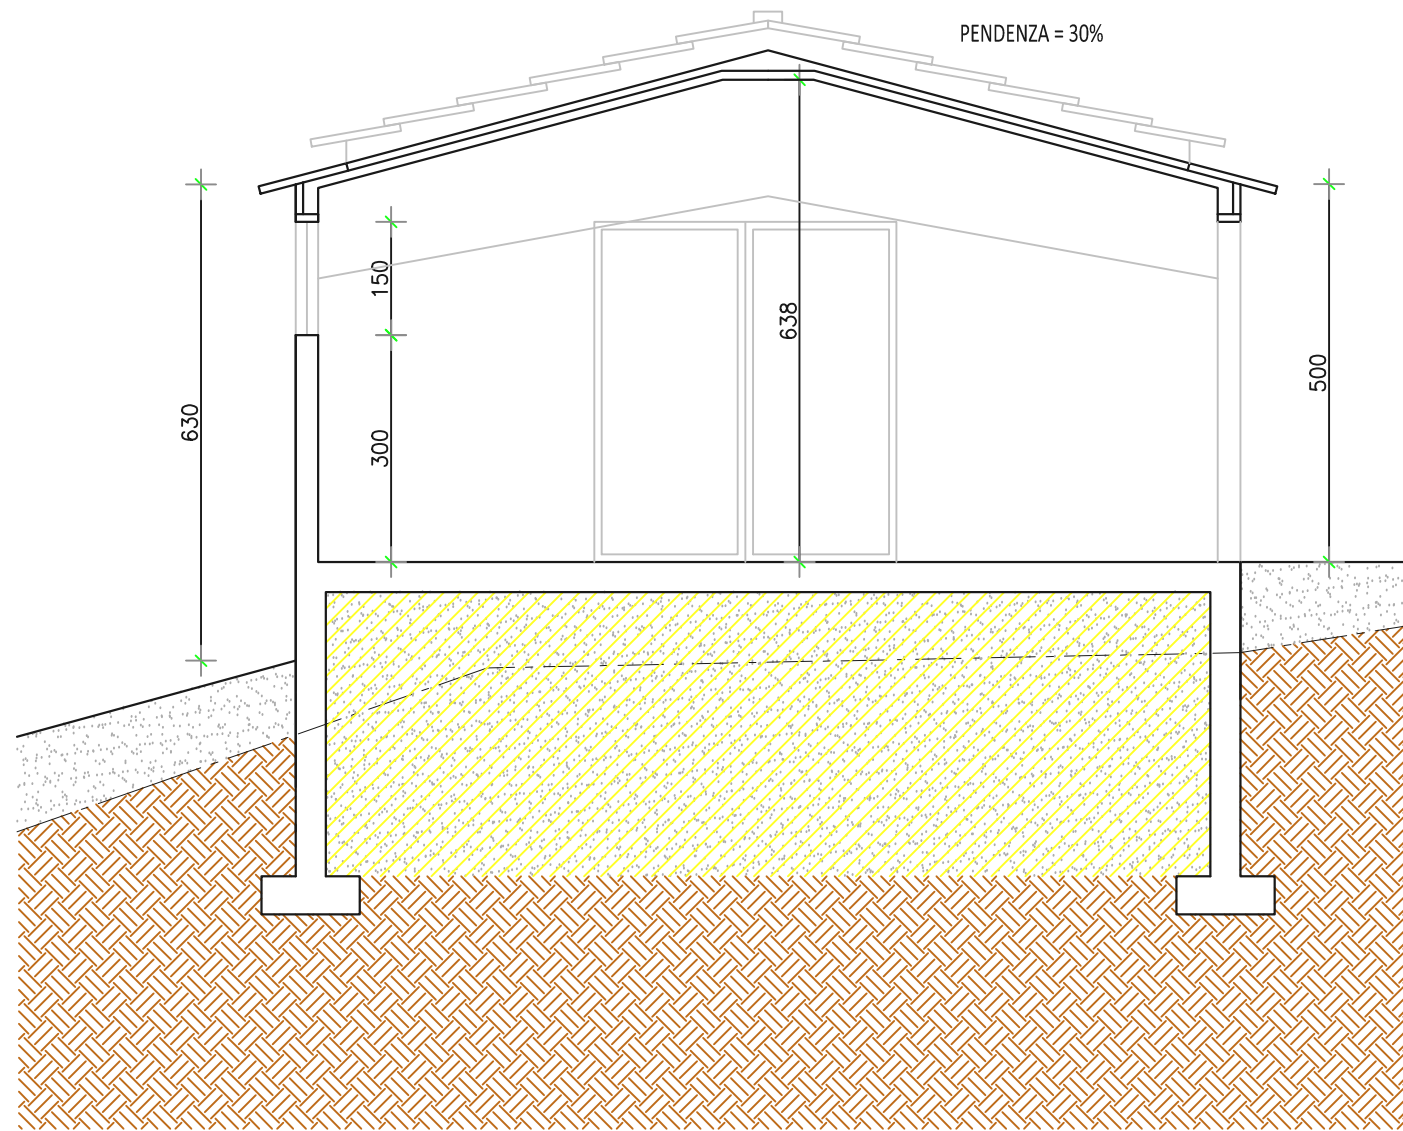

SEZIONE A-A

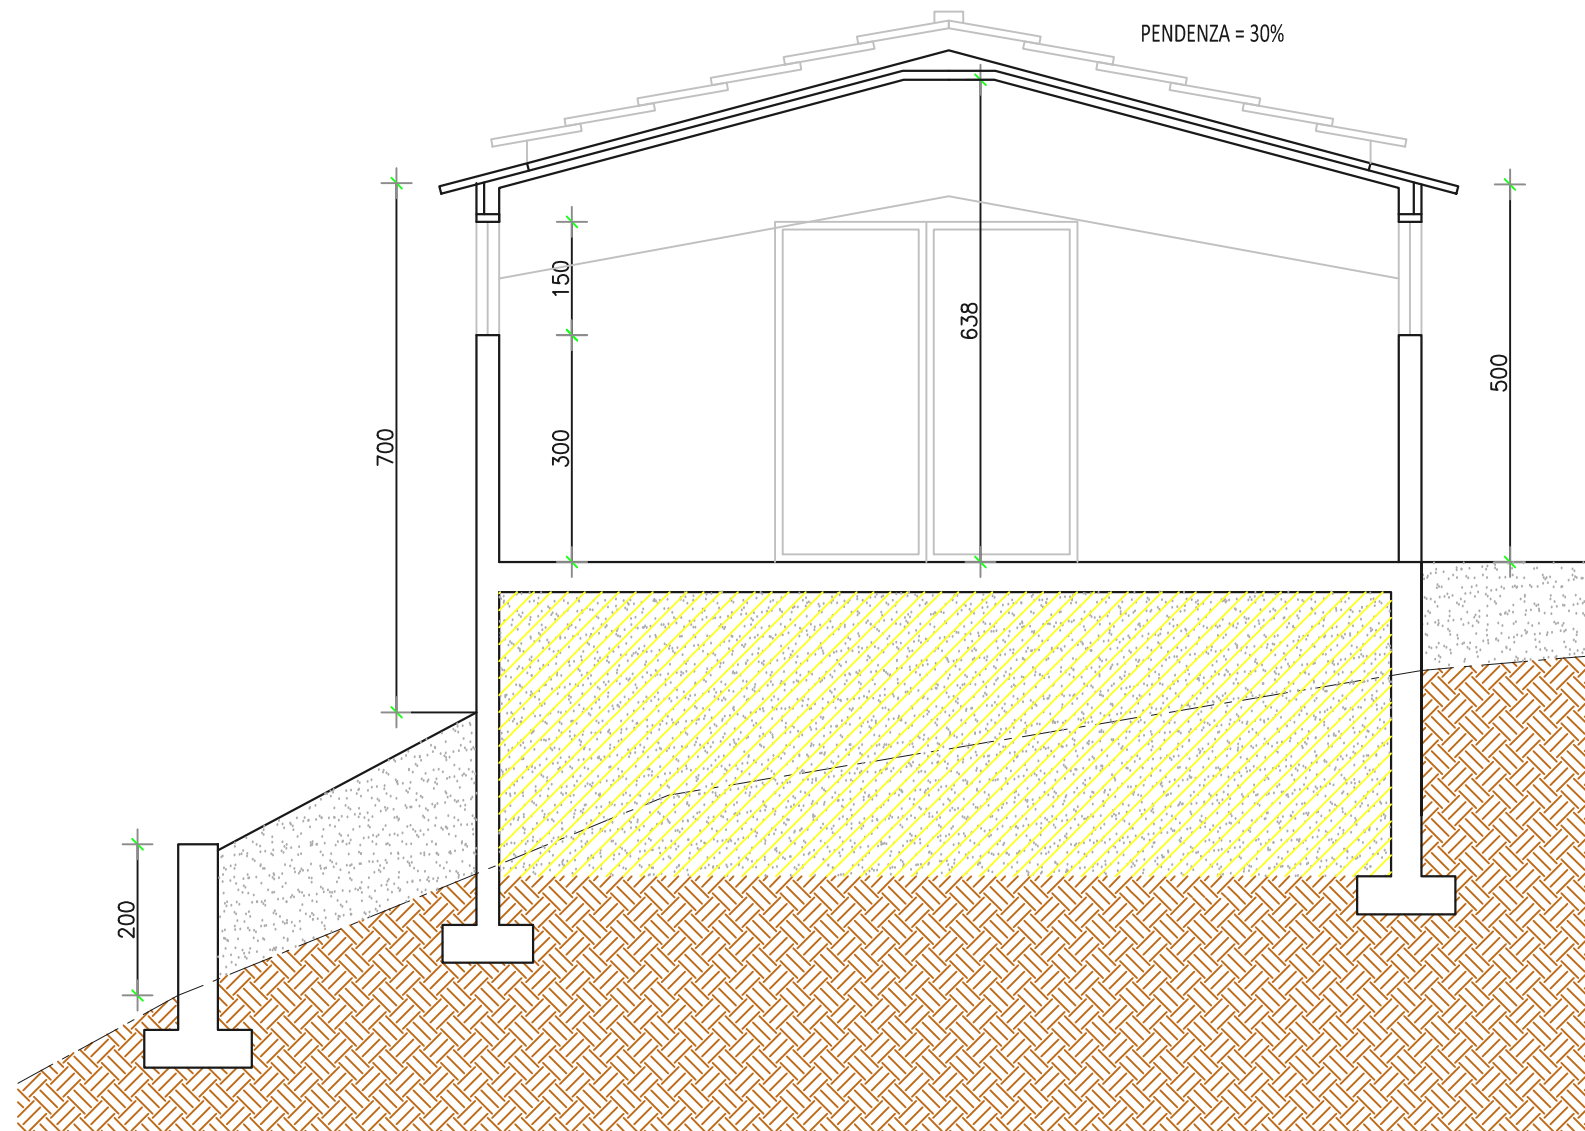


SEZIONE B-B

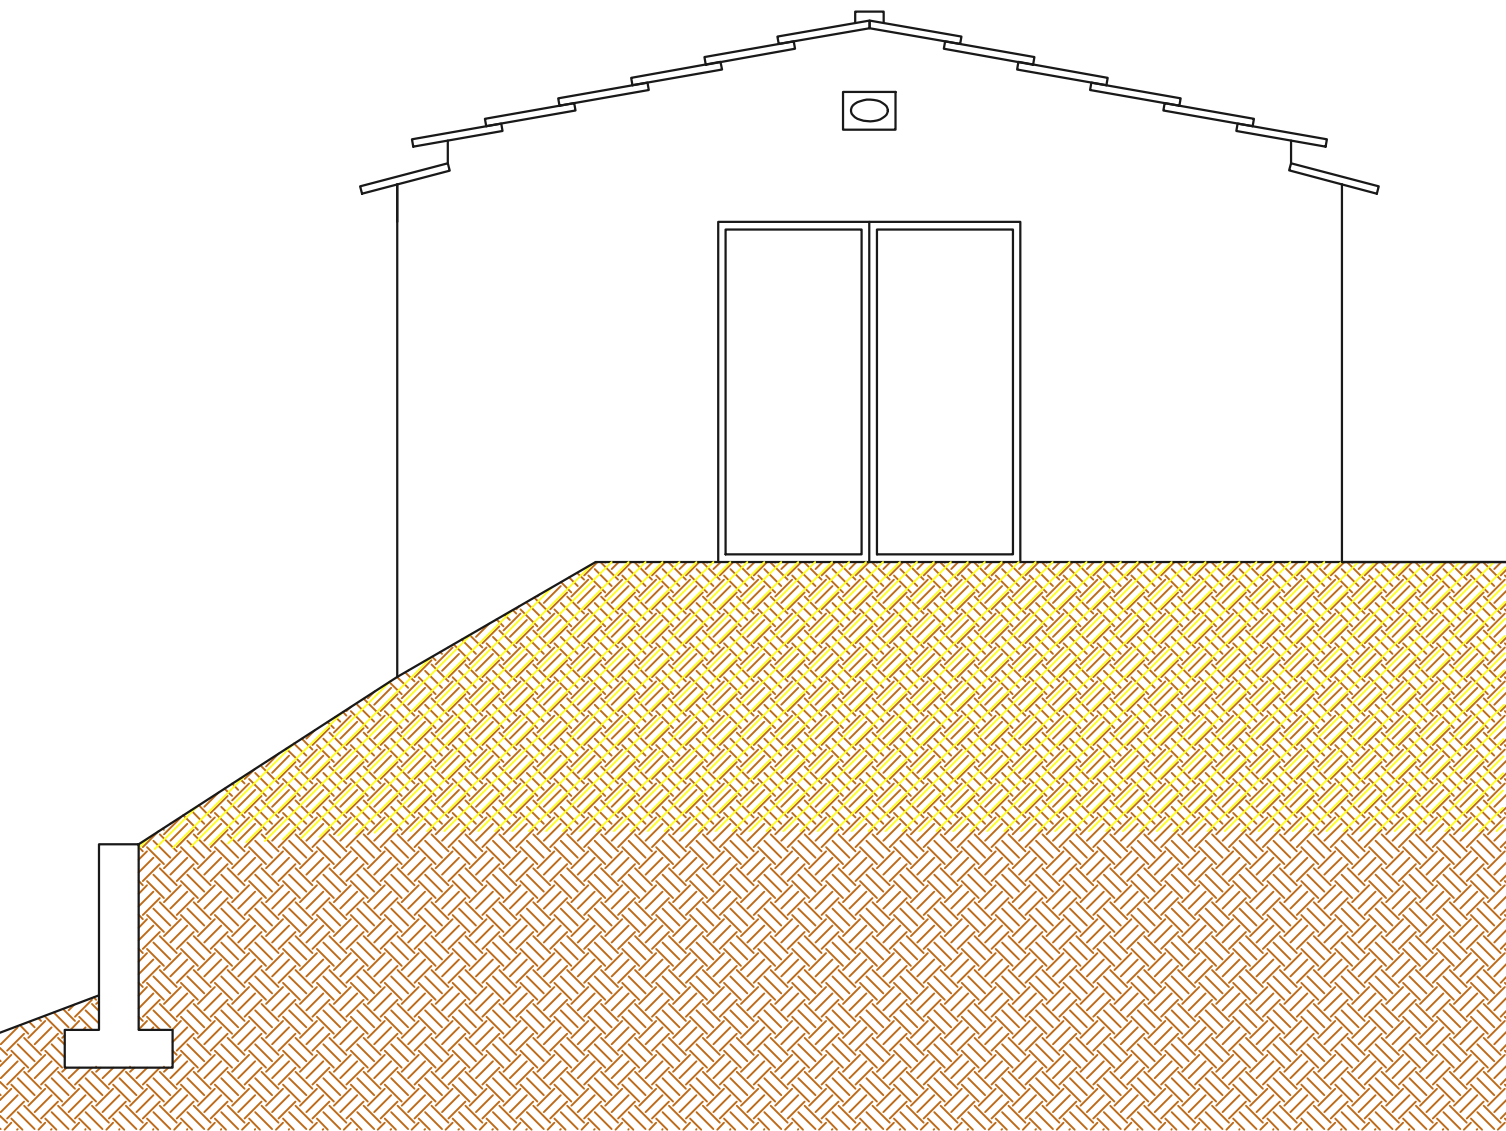


SEZIONE C-C


STATO DI PROGETTO

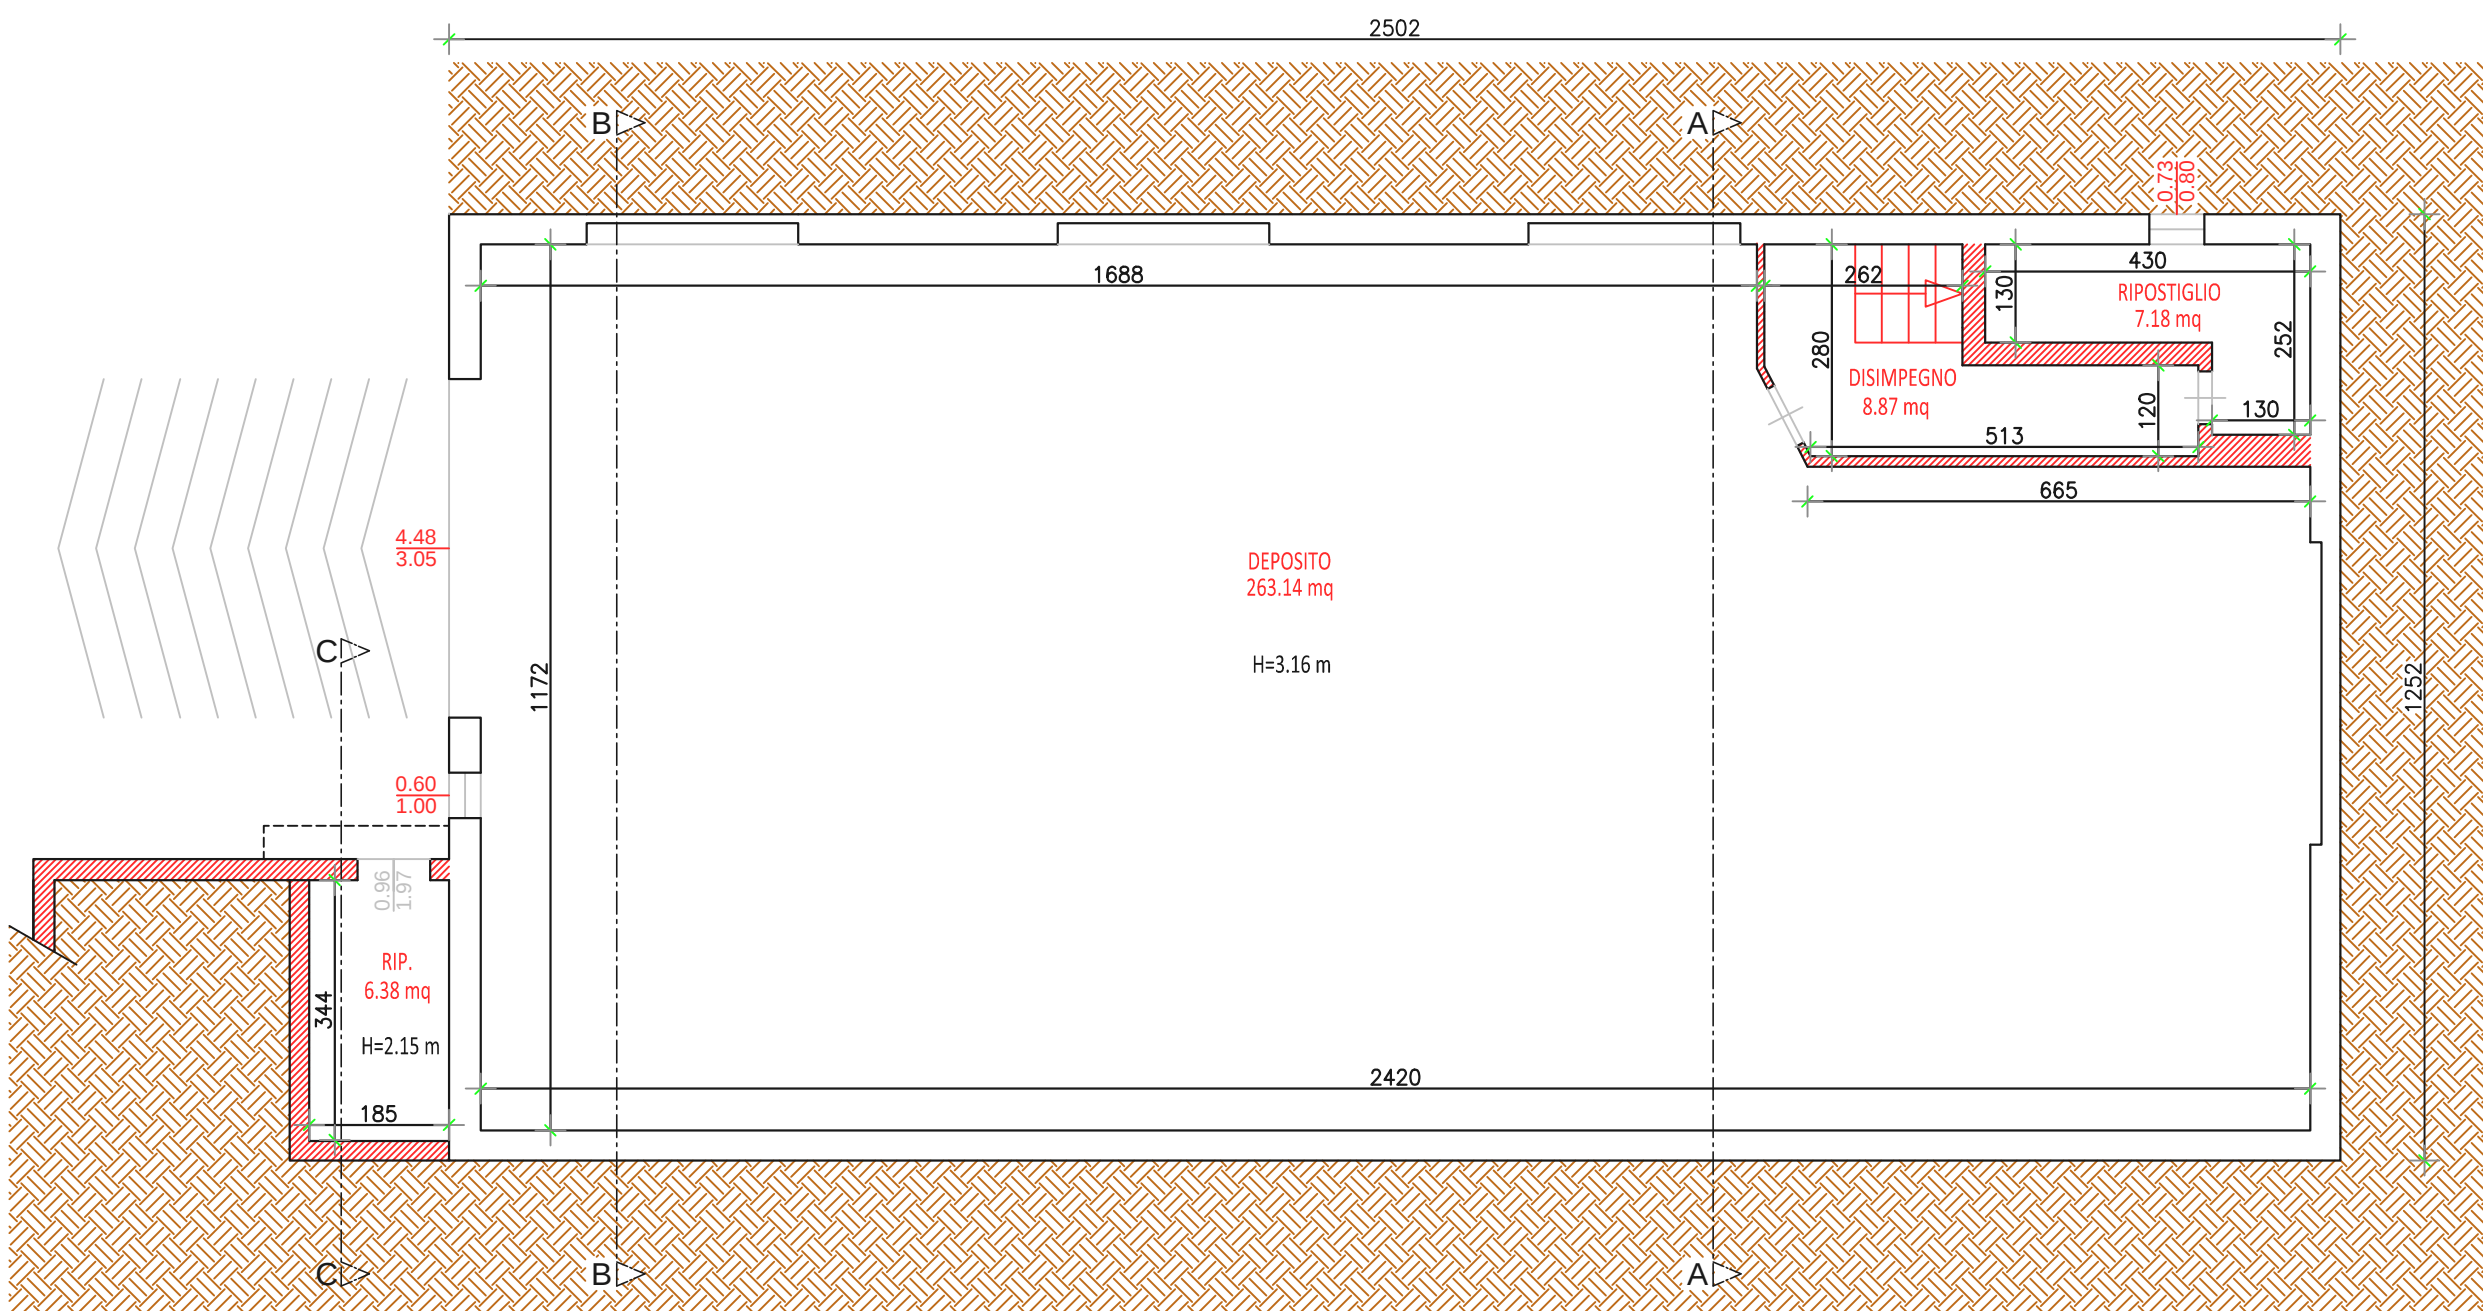


PIANO INTERRATO

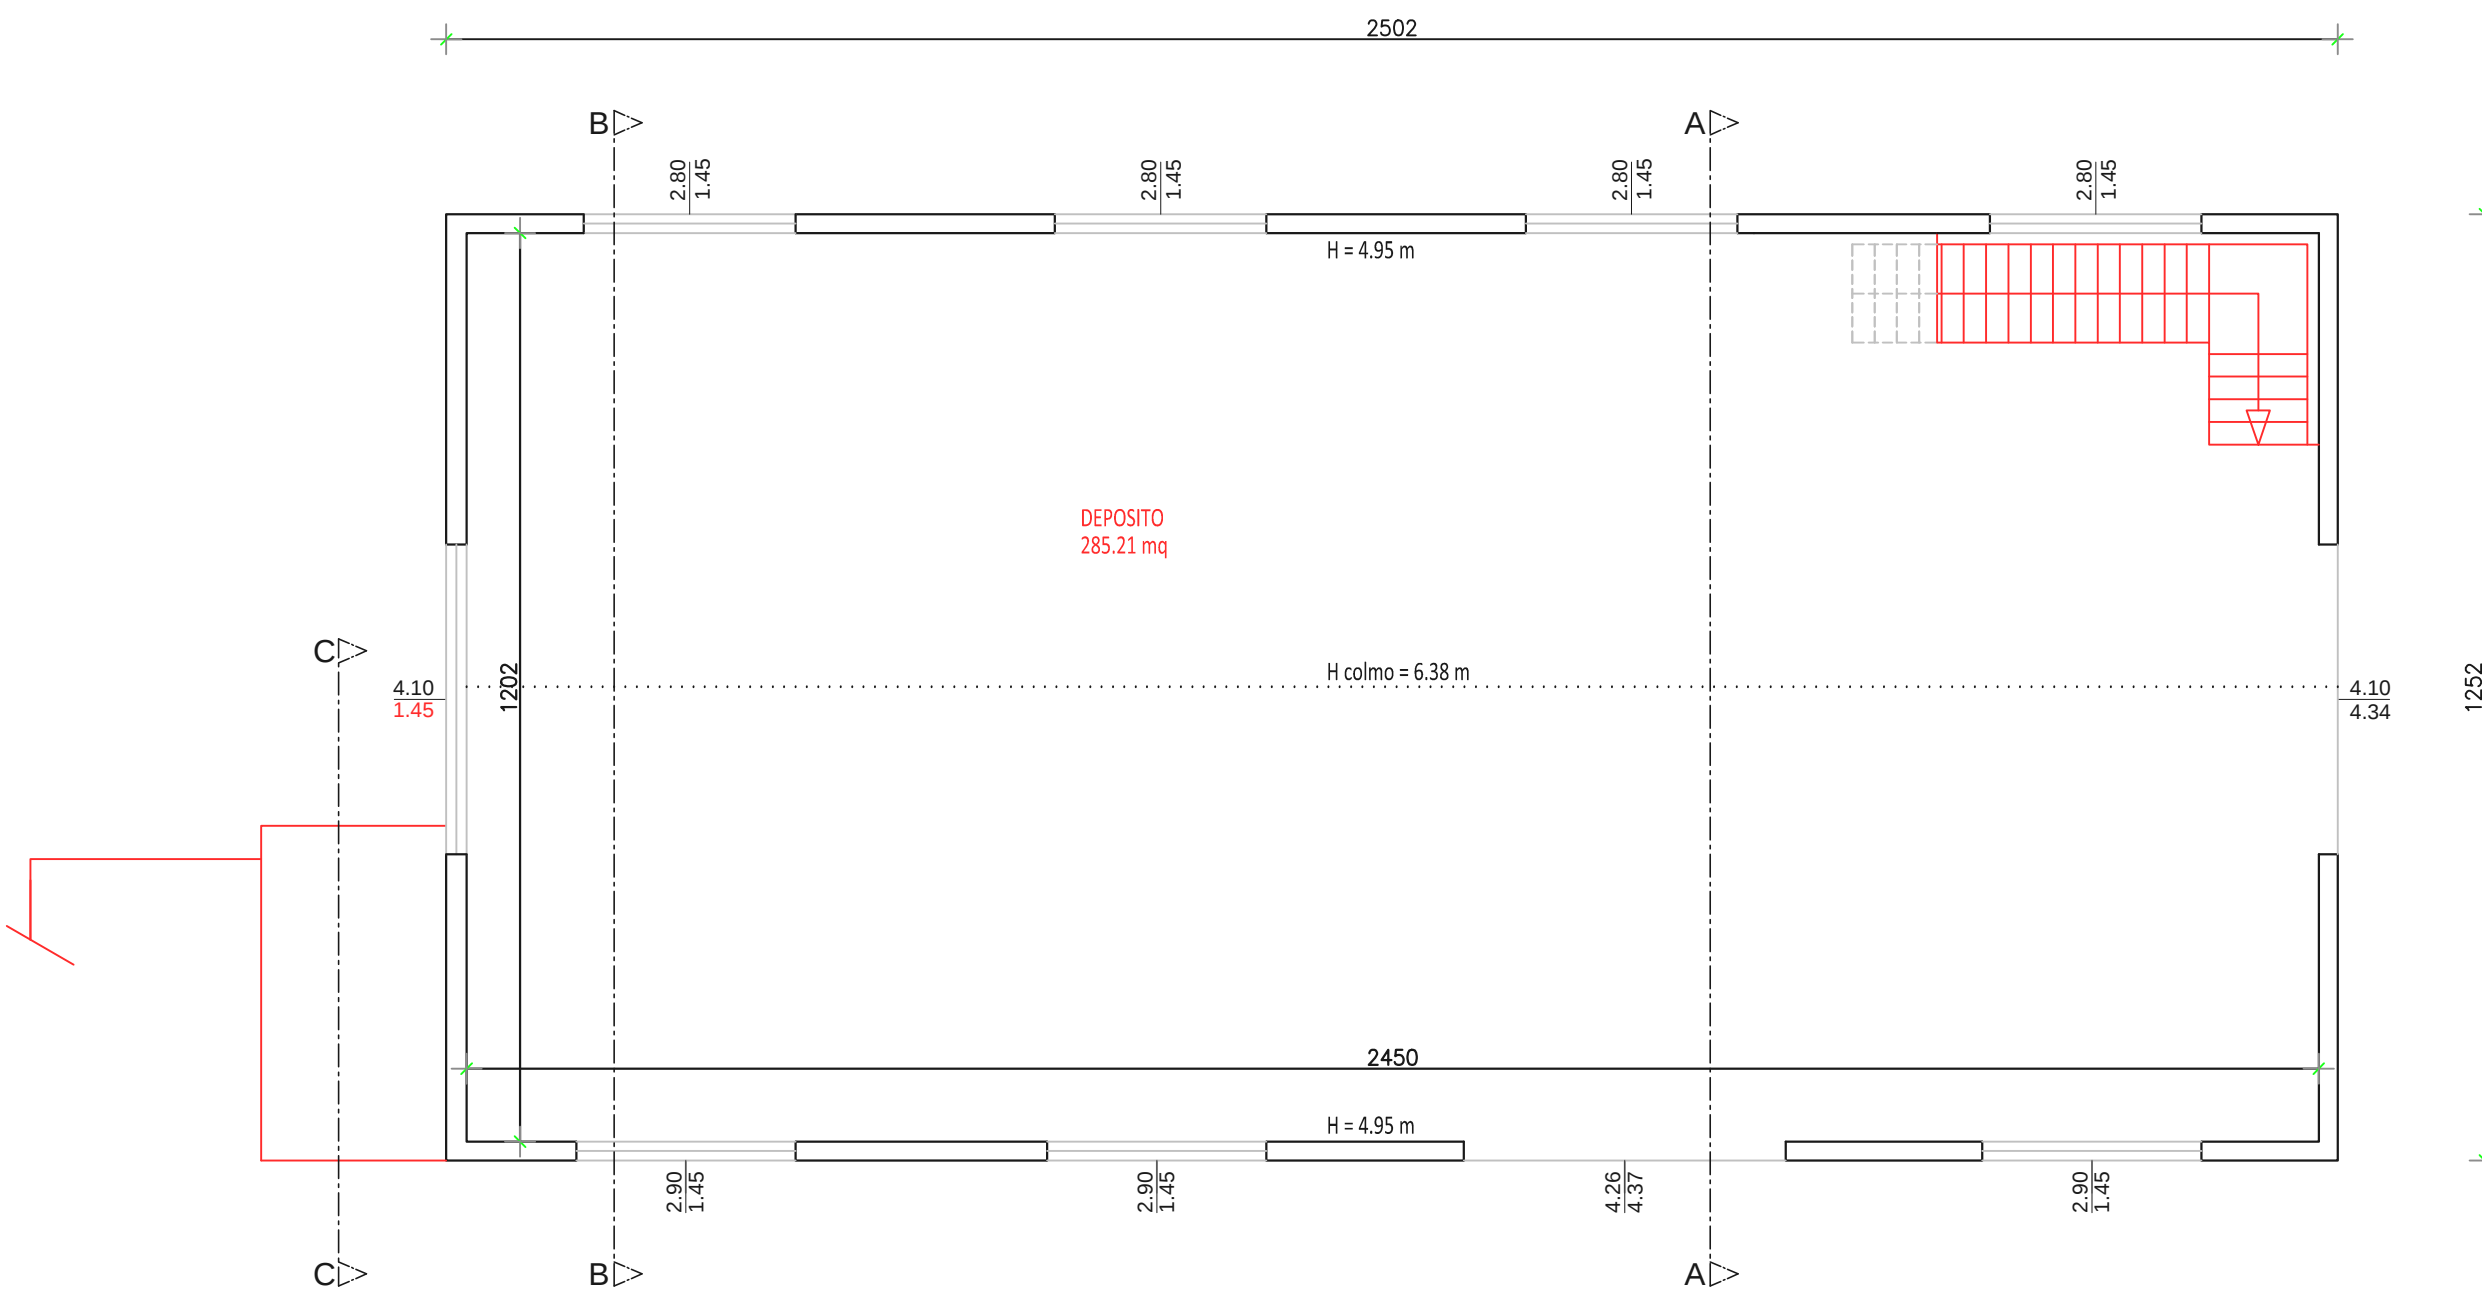


PIANO TERRA

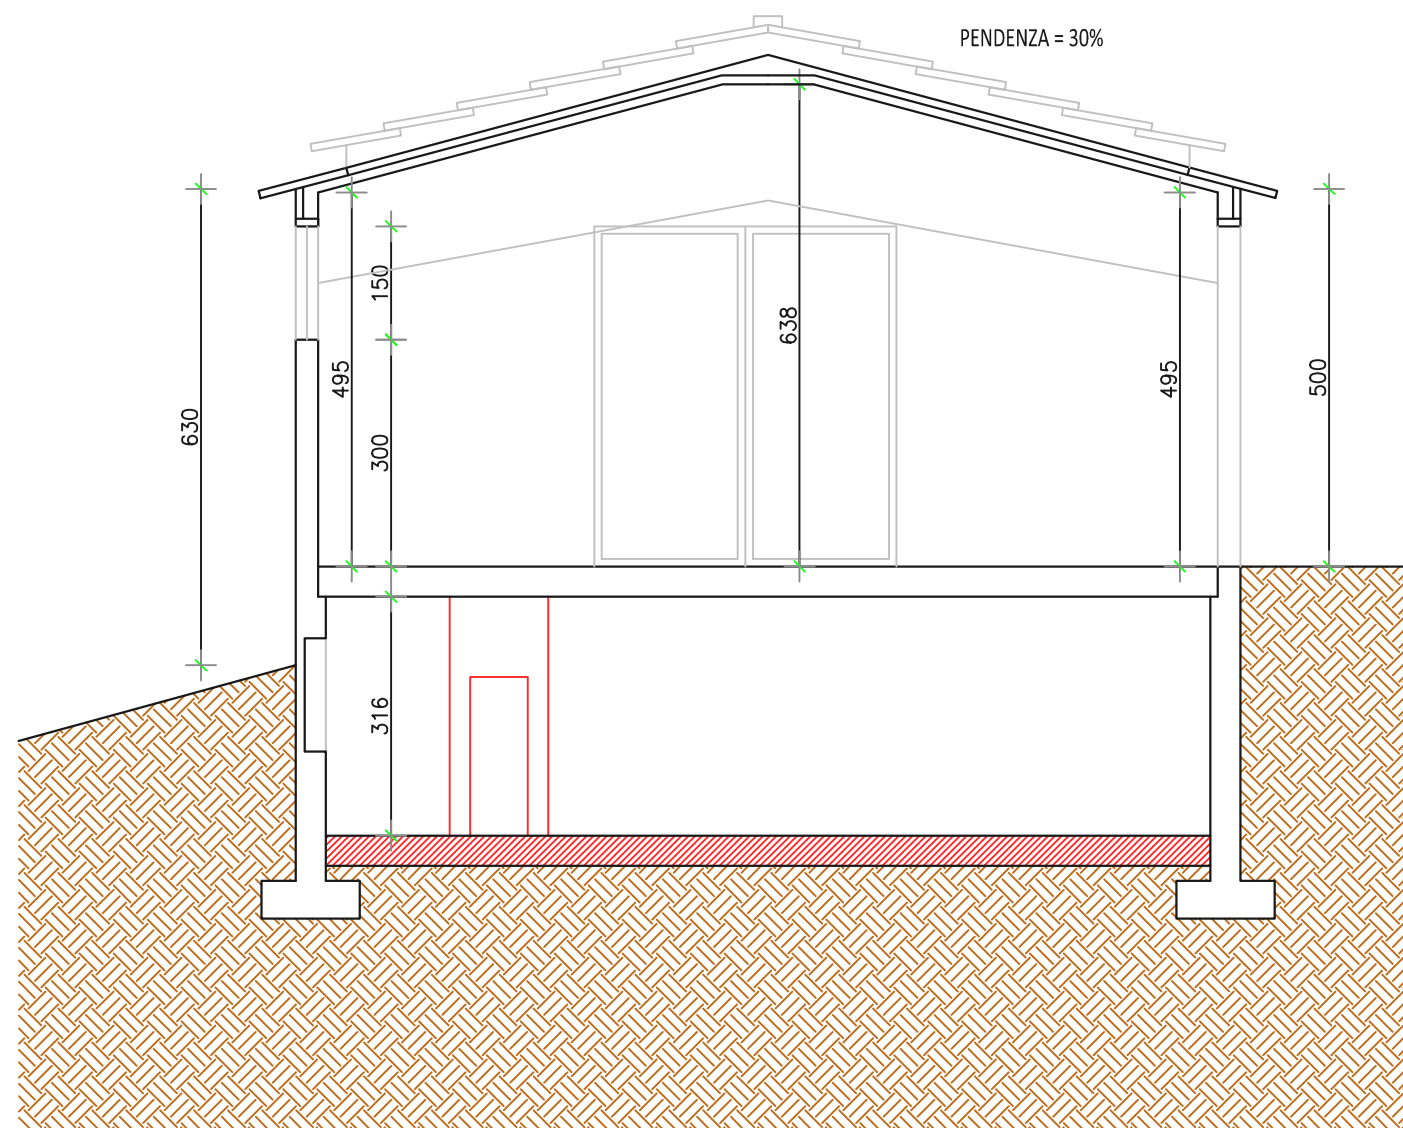

SEZIONE A-A

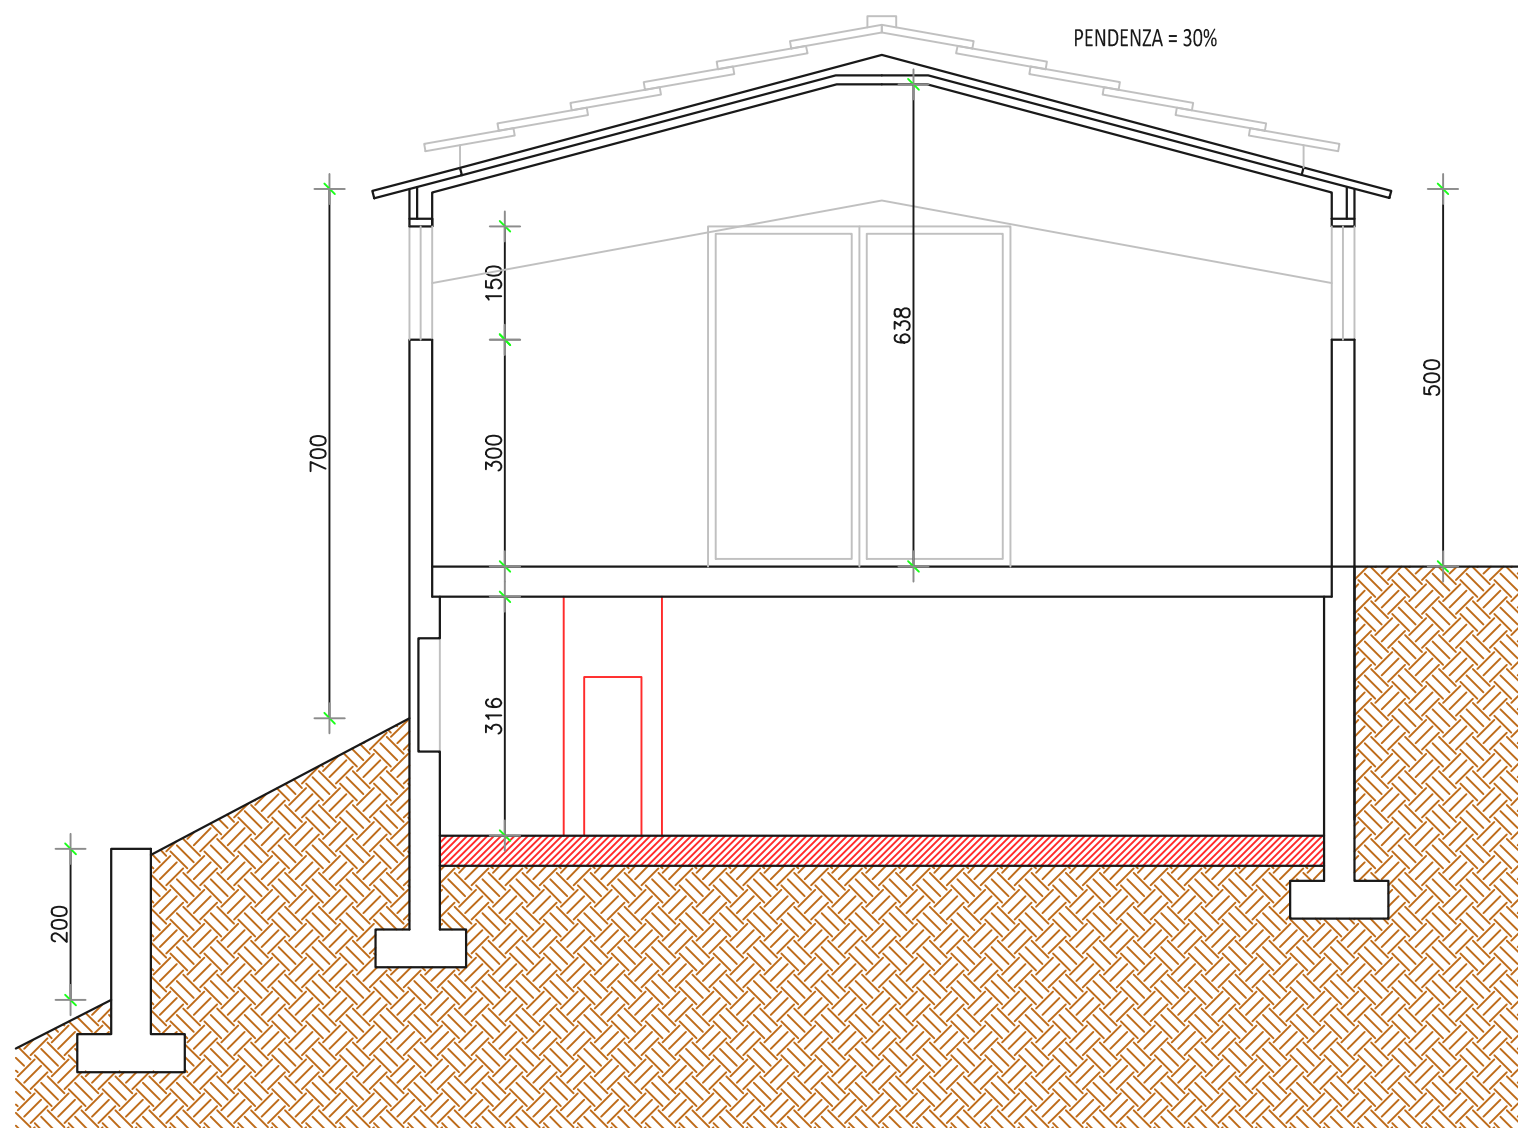

SEZIONE B-B

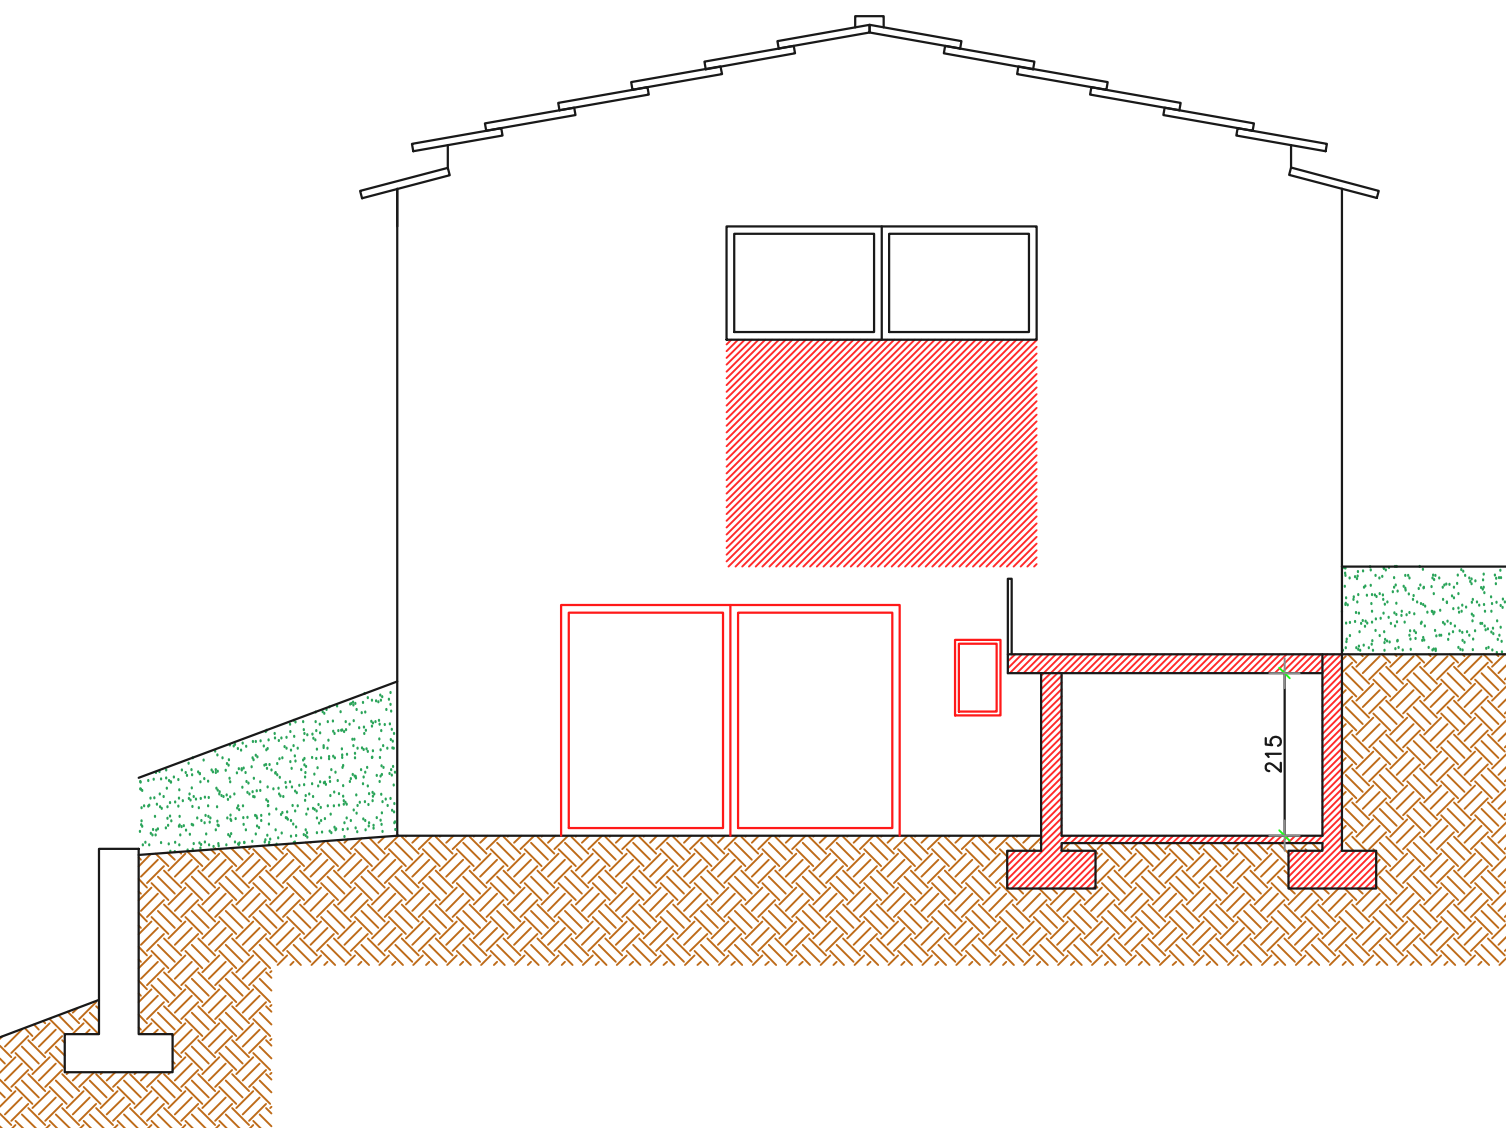

SEZIONE C-C

N.B.: MISURE IN TOLLERANZA - DPR 380/01 ART.34 BIS.