


NOTE:

COMMITTENTE:

Comune di Secugnago

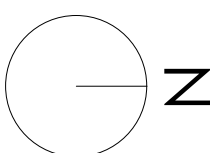

PROGETTO:

RIQUALIFICAZIONE ENERGETICA
Scuola materna "Cuore
Immacolato" - Secugnago (LO)

LEGENDA:

- 1 Isolante EPS pareti verticali - 12 cm
- 2 Isolante EPS sottotetto - 16 cm
- 3 Serramenti in pvc

TITOLO:


Prospetti, sezione
Confronto stato di fatto e stato di
progetto




TAVOLA:

data 20 Marzo 2026
scala 1:100

PROSPETTO OVEST

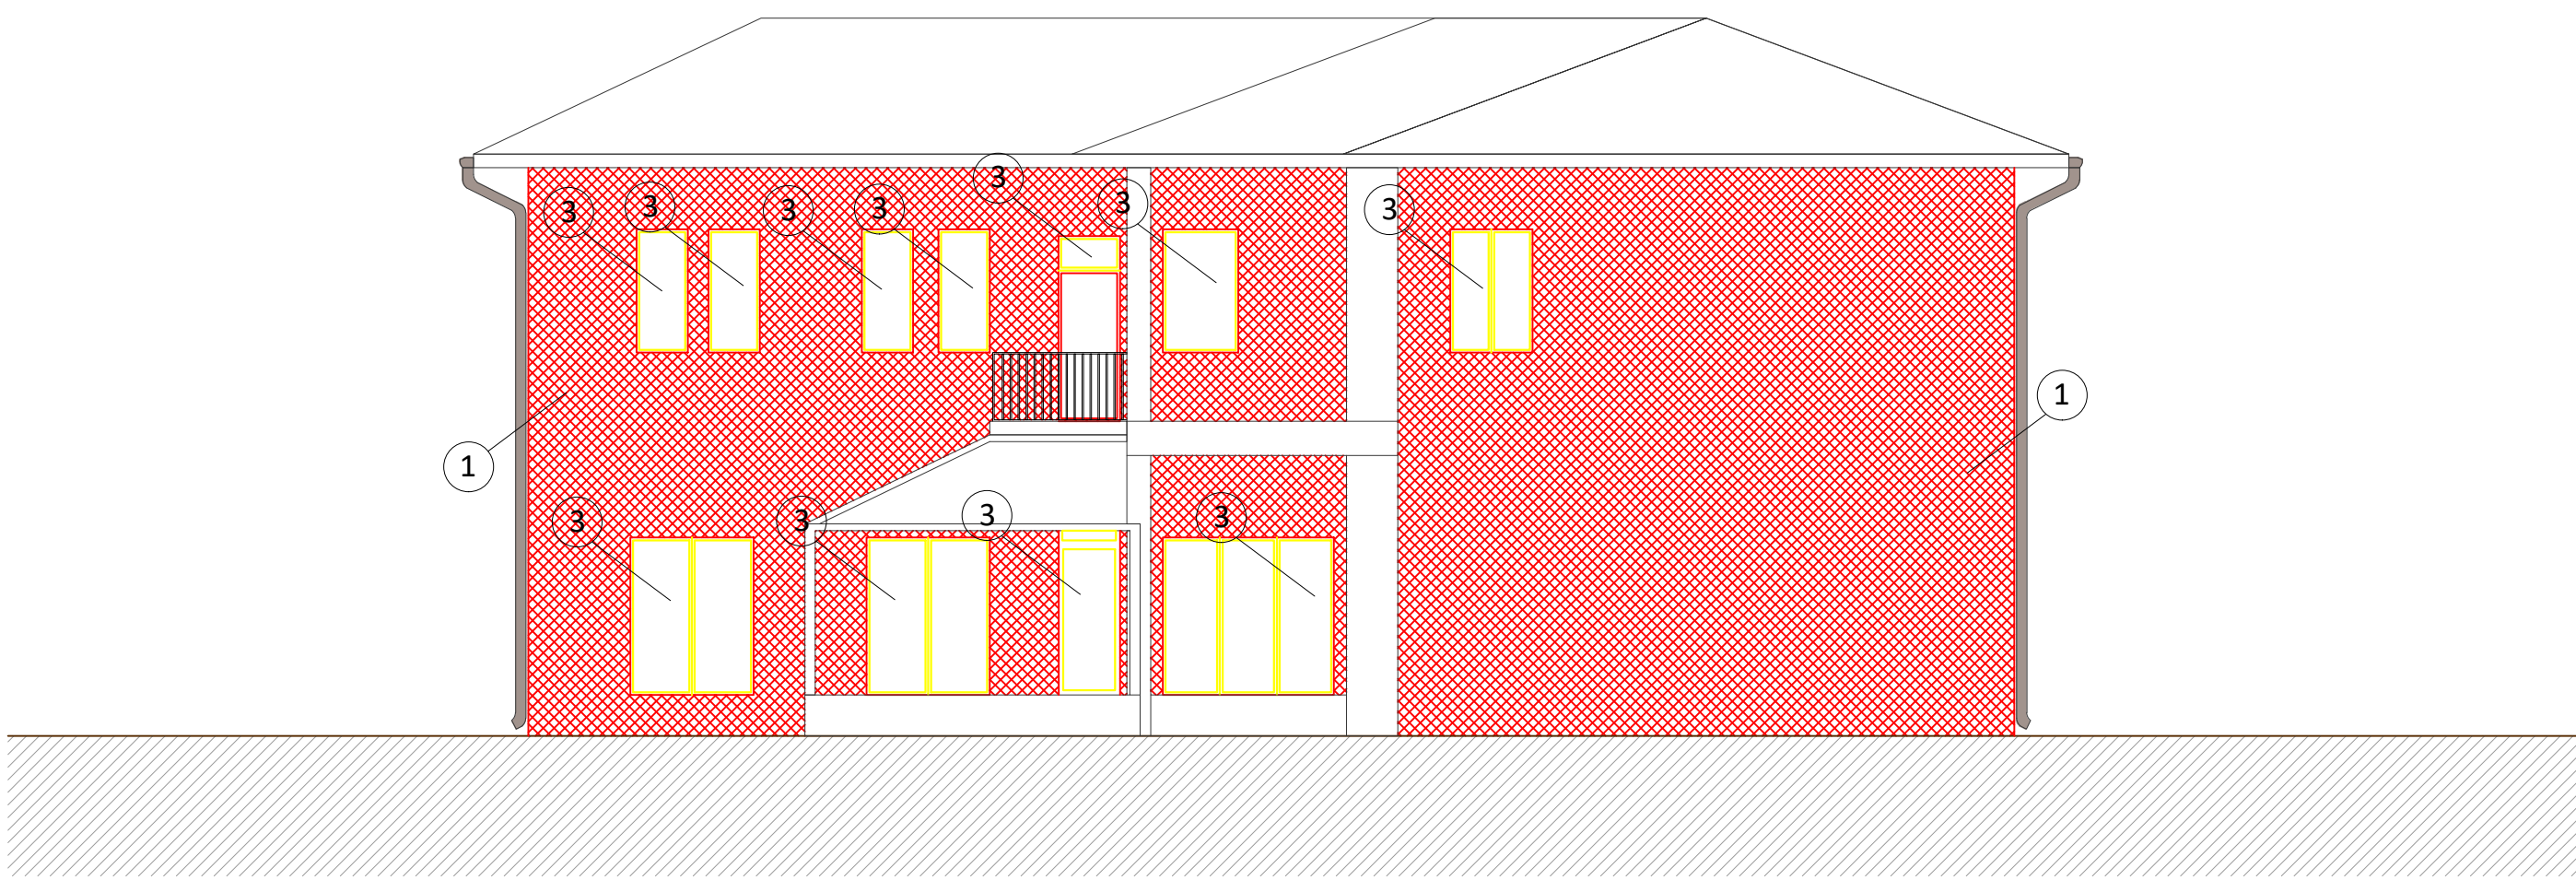


PROSPETTO EST

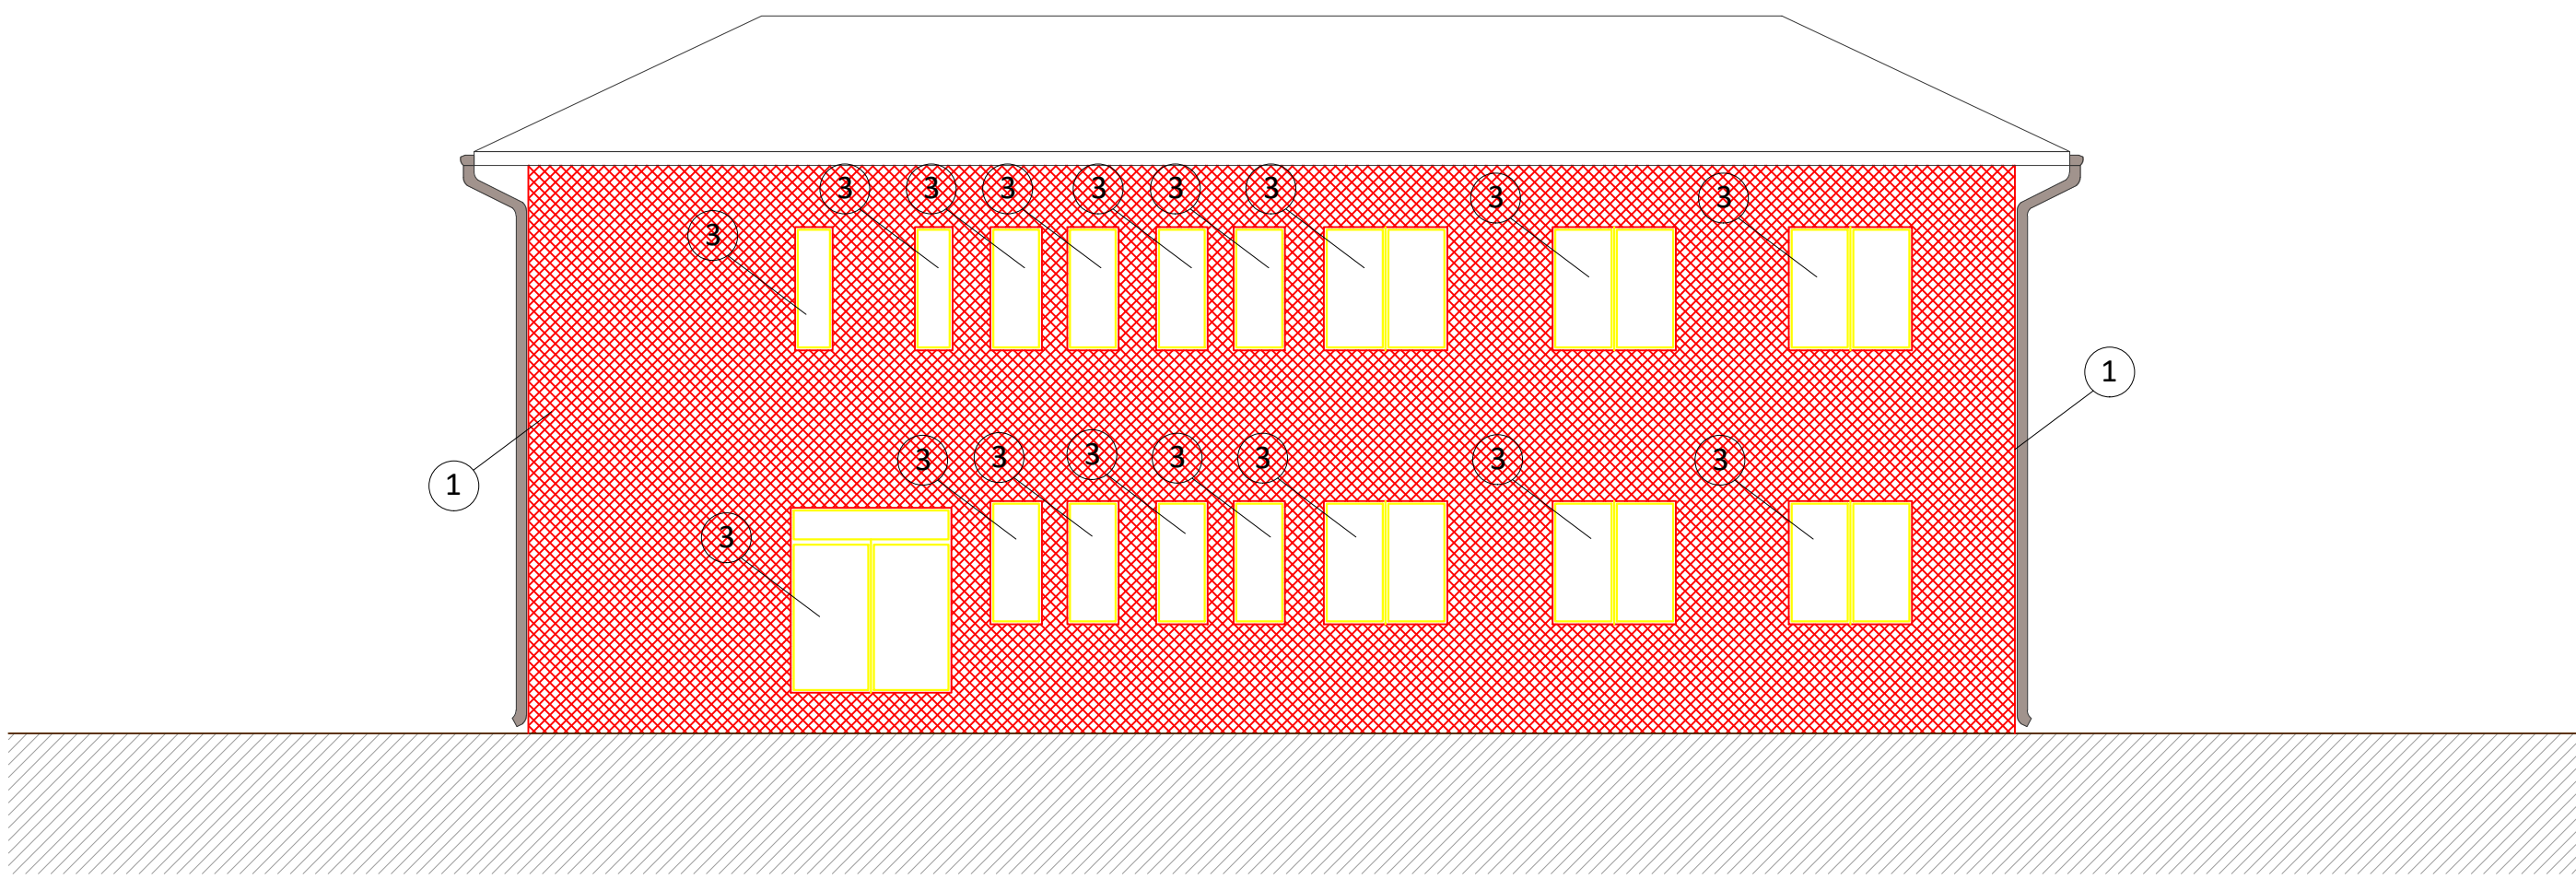

SEZIONE A-A'



PROSPETTO NORD

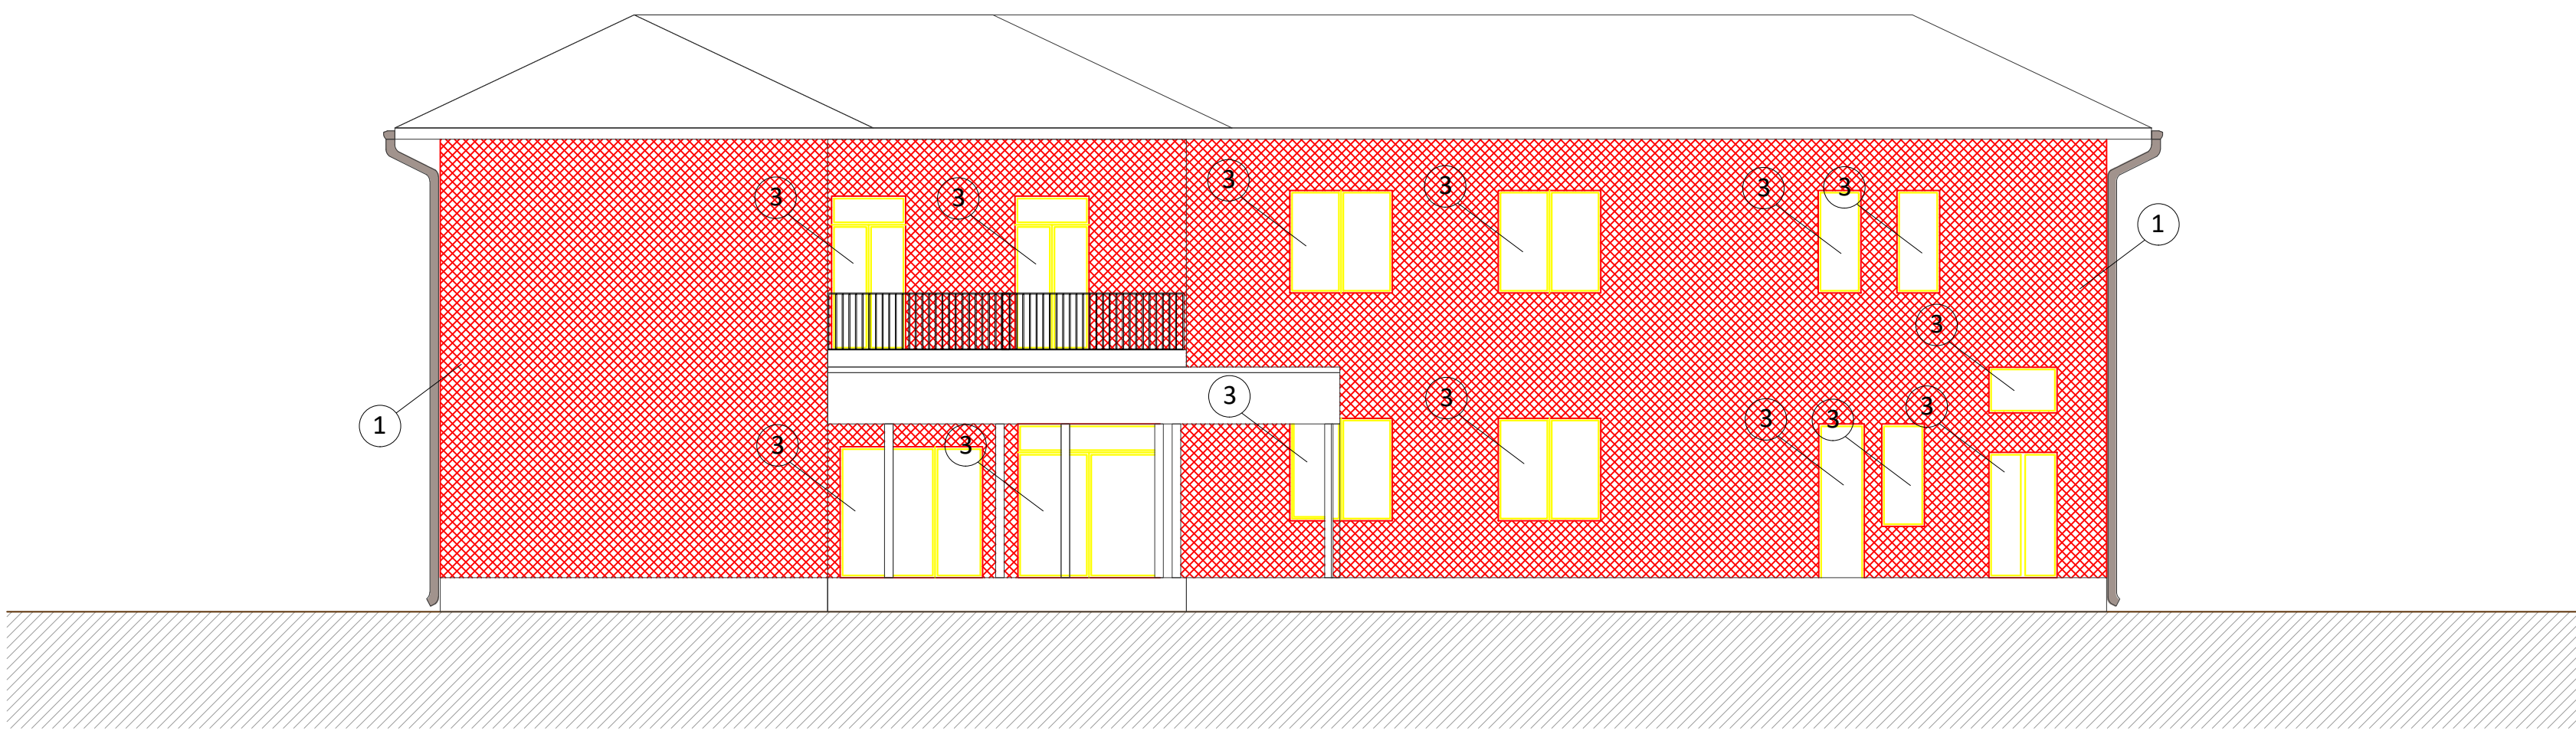

PROSPETTO SUD

