




LEGENDA

- confine comunale
- INSEDIAMENTI ED AREE A PREVALENTE DESTINAZIONE RESIDENZIALE**
- R1** complessi di interesse storico-artistico-ambientale (con sviluppi in scala 1:1000)
 - R2** complessi di vecchio impianto di interesse ambientale (con sviluppi in scala 1:1000)
 - R3** aree a capacità insediativa esaurita o residua di recente edificazione
 - R4** aree di completamento
 - R5** aree di nuovo impianto
- INSEDIAMENTI ED AREE A PREVALENTE DESTINAZIONE PRODUTTIVA O AGRICOLA**
- P1** aree per insediamenti produttivi esistenti conformati e di completamento
 - P2** aree per impianti produttivi di nuovo impianto
- suddivisione aree in sub-ambiti di intervento
- AC** area campeggio
 - TS** area turistica speciale
 - PE** aree per attività estrattive
 - PAVAP** aree destinate a parco urbano/adventure park
 - E** aree agricole produttive
 - EB** aree boscate
 - E1** aree agricole di rispetto degli abitati
 - G** aree per impianti e servizi speciali di interesse urbano o territoriale (G)
- ⊙ depuratore ⊗ distributore carburanti
⚡ ENEL Ⓜ impianto per teleriscaldamento
Ⓜ impianto per teleriscaldamento
- * area soggetta a norma specifica
- AREE PER SERVIZI PUBBLICI :**
- esistenti** (solid green)
 - in progetto** (dashed green)
- Area per verde, gioco e sport
C1 nr verde V area a verde, giardino
- Area per parcheggio
d, nr P aree per parcheggio
- AREE PER LA VIABILITA' E CORSI D'ACQUA**
- viabilità esistente / progetto
 - corso d'acqua, torrenti, rii
 - sorgenti
- FASCE DI RISPETTO E VINCOLI**
- fascia di rispetto da viabilità, corsi d'acqua
 - fascia di rispetto da viabilità, corsi d'acqua
 - fascia di rispetto da sorgenti, depuratori, fossa imhoff
 - fascia di rispetto cimiteriale
 - ↑↑ vincolo idrogeologico
 - elettrodotto alta tensione
 - aree all'interno delle quali è ammessa l'edificazione
 - aree a verde privato inedificabile
 - ambiti per la realizzazione di aree attrezzate a servizio del comprensorio sciabile
 - CS comprensorio sciabile
 - impianti di risalita esistenti
 - impianti di risalita in progetto
 - slittovia in progetto
 - piste da discesa esistenti
 - piste da discesa di completamento e nuove
 - piste snowboard
 - percorso sciapinistico
 - AB aree per bacini idrici per innnevamento programmato
 - ABp aree per bacini idrici per innnevamento programmato
 - impianti esistenti di innnevamento programmato
 - impianti in progetto di innnevamento programmato
 - PR punti di sosta e ristoro in progetto
 - ASa nr aree sciabili già attrezzate
 - ASpa nr aree sciabili parzialmente attrezzate
 - ASn nr aree sciabili nuove
 - B biglietteria

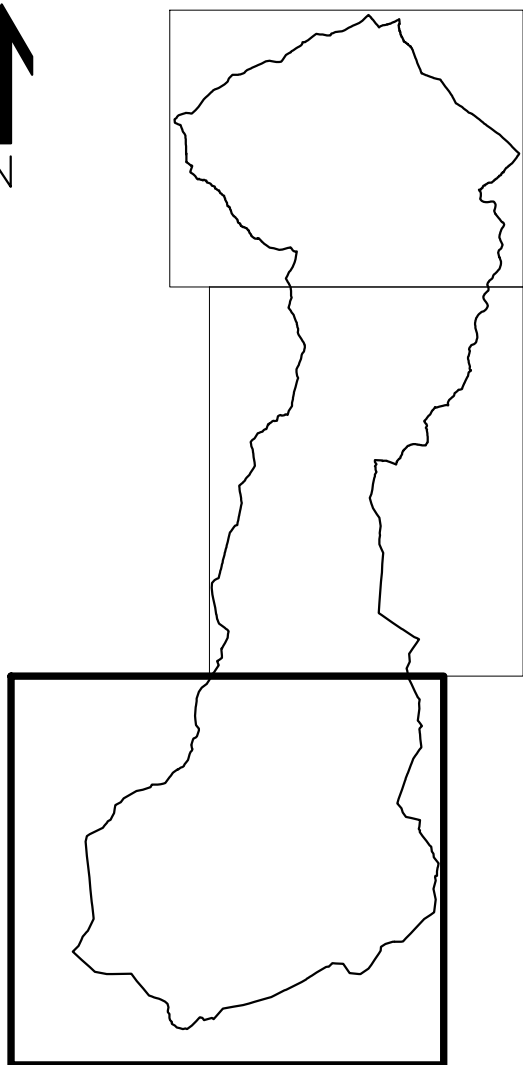