


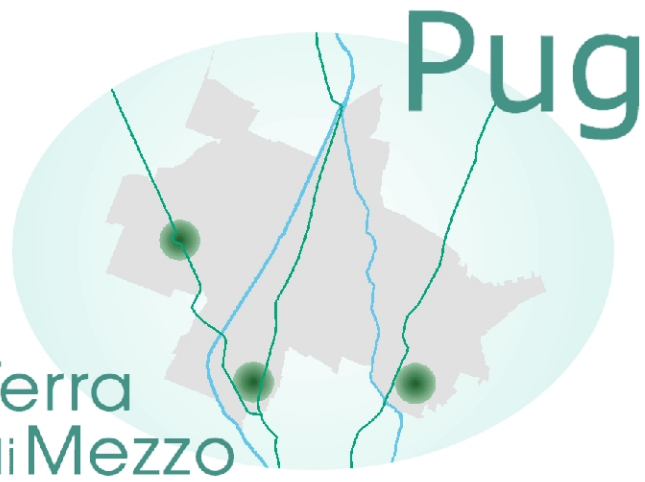

Piano Urbanistico Generale



QC.ST.8a
Infrastrutture a rete in territorio extraurbano - Bagnolo in Piano

Scala 1:10.000		
Sindaci P. Sindaco di Bagnolo in Piano P. Sindaco di Cadelbosco di Sopra P. Sindaco di Castelnovo di Sotto	Pietro Cottenova Marta Zani Francesco Morici	Componenti RTT Fabio Cei Luca Paglietta Matteo Tosi, coordinatore Stefania di Roberto Ciani
Ufficio di Piano Unione Terra di Mezzo Responsabile del procedimento Coordinatore della comunicazione	Marta Teresa Caputo Sara Mazzoli	Gruppo di lavoro Fabio Cei Marta De Vecchi Luca Paglietta Raffaello Caronnetta Marco Rossetti Massimo D'Ambrosio Piero Ragni Lucretia Piatto Roberto Ciani Miriam Scarsia Emmanuel Babinocci Daria Lorenzini
Assunzione Proposta PUG Del. C.C. n. del . . .	Adozione Proposta PUG Del. C.C. n. del . . .	Approvazione PUG Del. C.C. n. del . . .
Data elaborazione marzo 2020		

- Confine comunale
- Territorio urbanizzato e/o insediamenti in territorio rurale
- Infrastrutture a rete**
- Linea elettrica
- Linea metanodotto
- Rete fognante
- Rete acquedotto
- Rete gas
- Stazioni Radio Base
- Area di rispetto delle Stazioni Radio Base
- Depuratori
- Centro di raccolta rifiuti
- Pozzi

