

STUDIO TECNICO

ARCH. SARA TOMASONI
VIA MAZZINI, N. 55
25020 – SAN PAOLO (BS)
CELL. 339 4335185
TEL./FAX 030 9970448

RELAZIONE TECNICA EX ART. 10, PUNTO 10.2, DECRETO MINISTERIALE n. 236/89.

Si descrivono qui di seguito le caratteristiche degli elementi progettuali per i quali si sono applicate le norme vigenti in materia di eliminazione delle barriere architettoniche, con riferimento agli specifici elaborati grafici allegati alla dichiarazione di conformità ex art. 1 – 4° comma – Legge n. 13/89, qui allegata. Gli elementi ed i parametri di raffronto sono quelli più significativi contemplati, per l'edilizia abitativa, della Legge 13/89 (e relativo regolamento di attuazione approvato con D.M. n. 236/89), nonché della Legge Regionale n. 6/89 e prescrizioni tecniche allegate.

È comunque prevista in progetto e verrà curata nell'esecuzione dei lavori, l'applicazione dei criteri generali e degli accorgimenti particolari previsti dalle norme sopra richiamate e non indicati in dettaglio nella presente relazione.

Verranno pure introdotti, in quanto ritenuti opportuni e necessari, gli elementi, le soluzioni e gli accorgimenti tecnici previsti dalla circolare del Ministero Lavori Pubblici 19/06/1968 n. 4809 e dal D.P.R. 27/04/1978 n. 384, come risulta specificato in calce alla presente.

Si relaziona che :

- in fase di progettazione e costruzione si è considerato il posizionamento e dimensionamento dei servizi ed ambienti limitrofi, dei disimpegni e delle porte;
- la luce netta delle porte è di cm 80 minimo;
- l'altezza delle maniglie delle porte è compresa tra gli 85 ed i 95 cm;
- l'altezza delle maniglie e/o dei dispositivi di comando dei serramenti è fra i 100 e 130 cm;
- la larghezza minima dei corridoi è di cm 100;
- i terminali degli impianti tecnologici sono posti ad un'altezza compresa fra i 40 ed i 140 cm;
- il dislivello del pavimento non supera i cm 2,50;



Per quanto non specificato nella presente, si fa riferimento agli elaborati grafici allegati.

San Paolo, 12 / 05 / 2026

IL TECNICO

(firmato digitalmente)



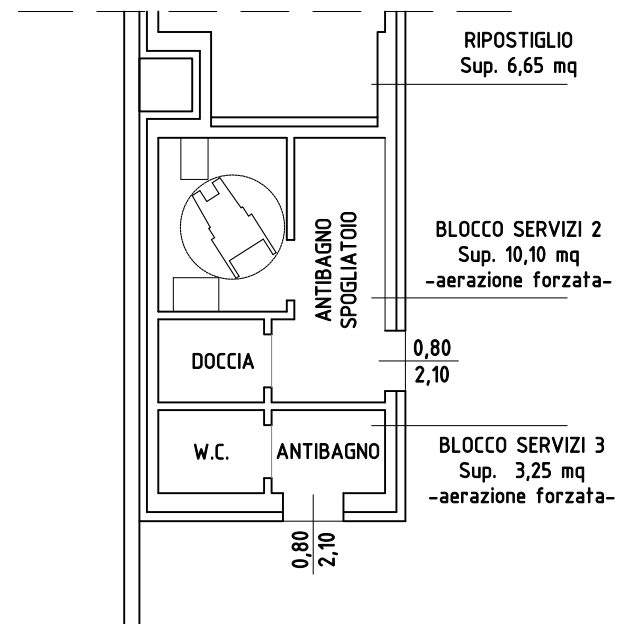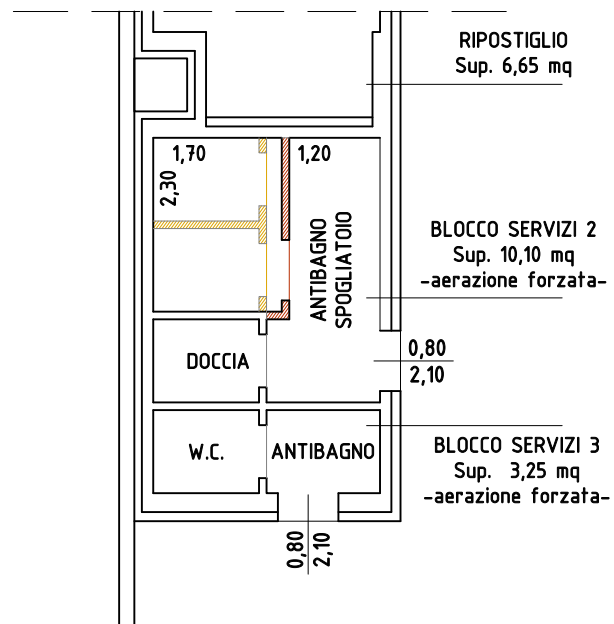

ADATTABILITÀ

SCALA 1:100