



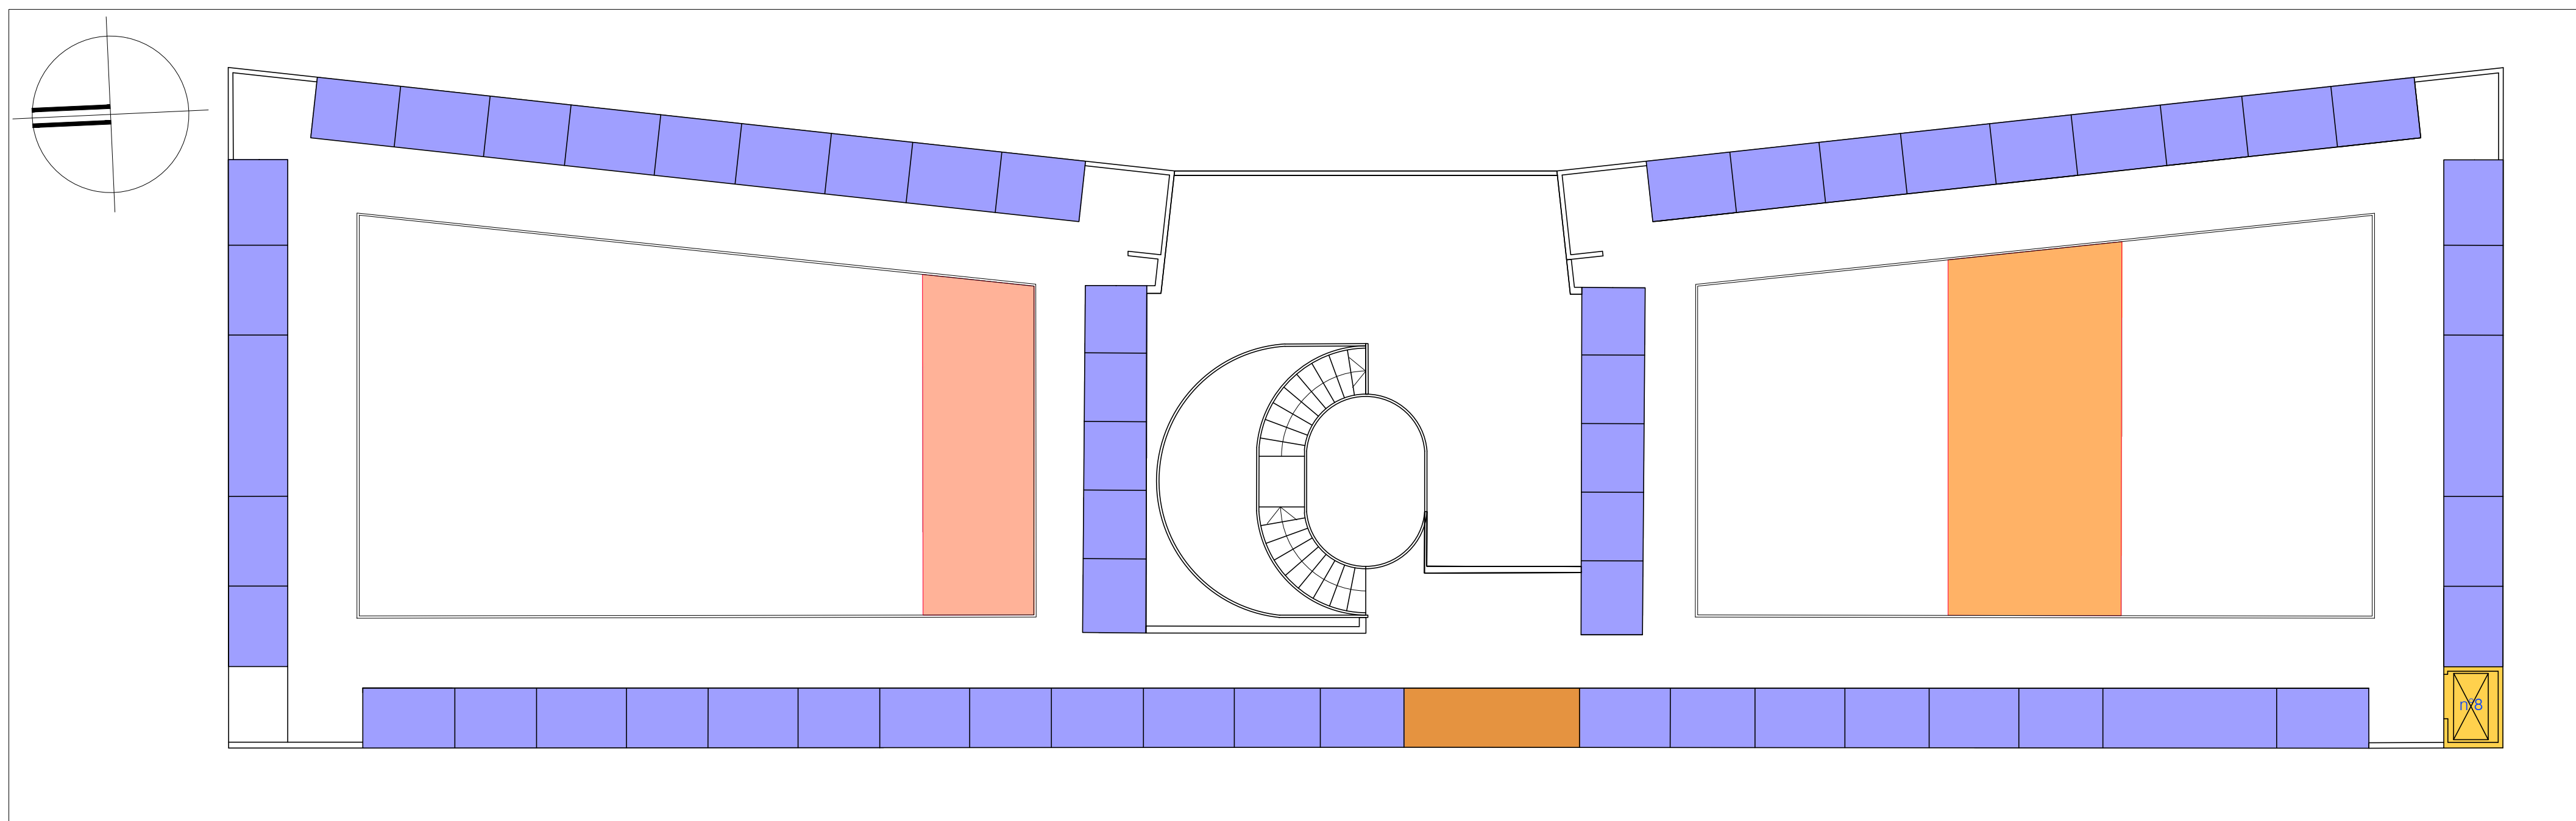

LEGENDA


Interventi previsti

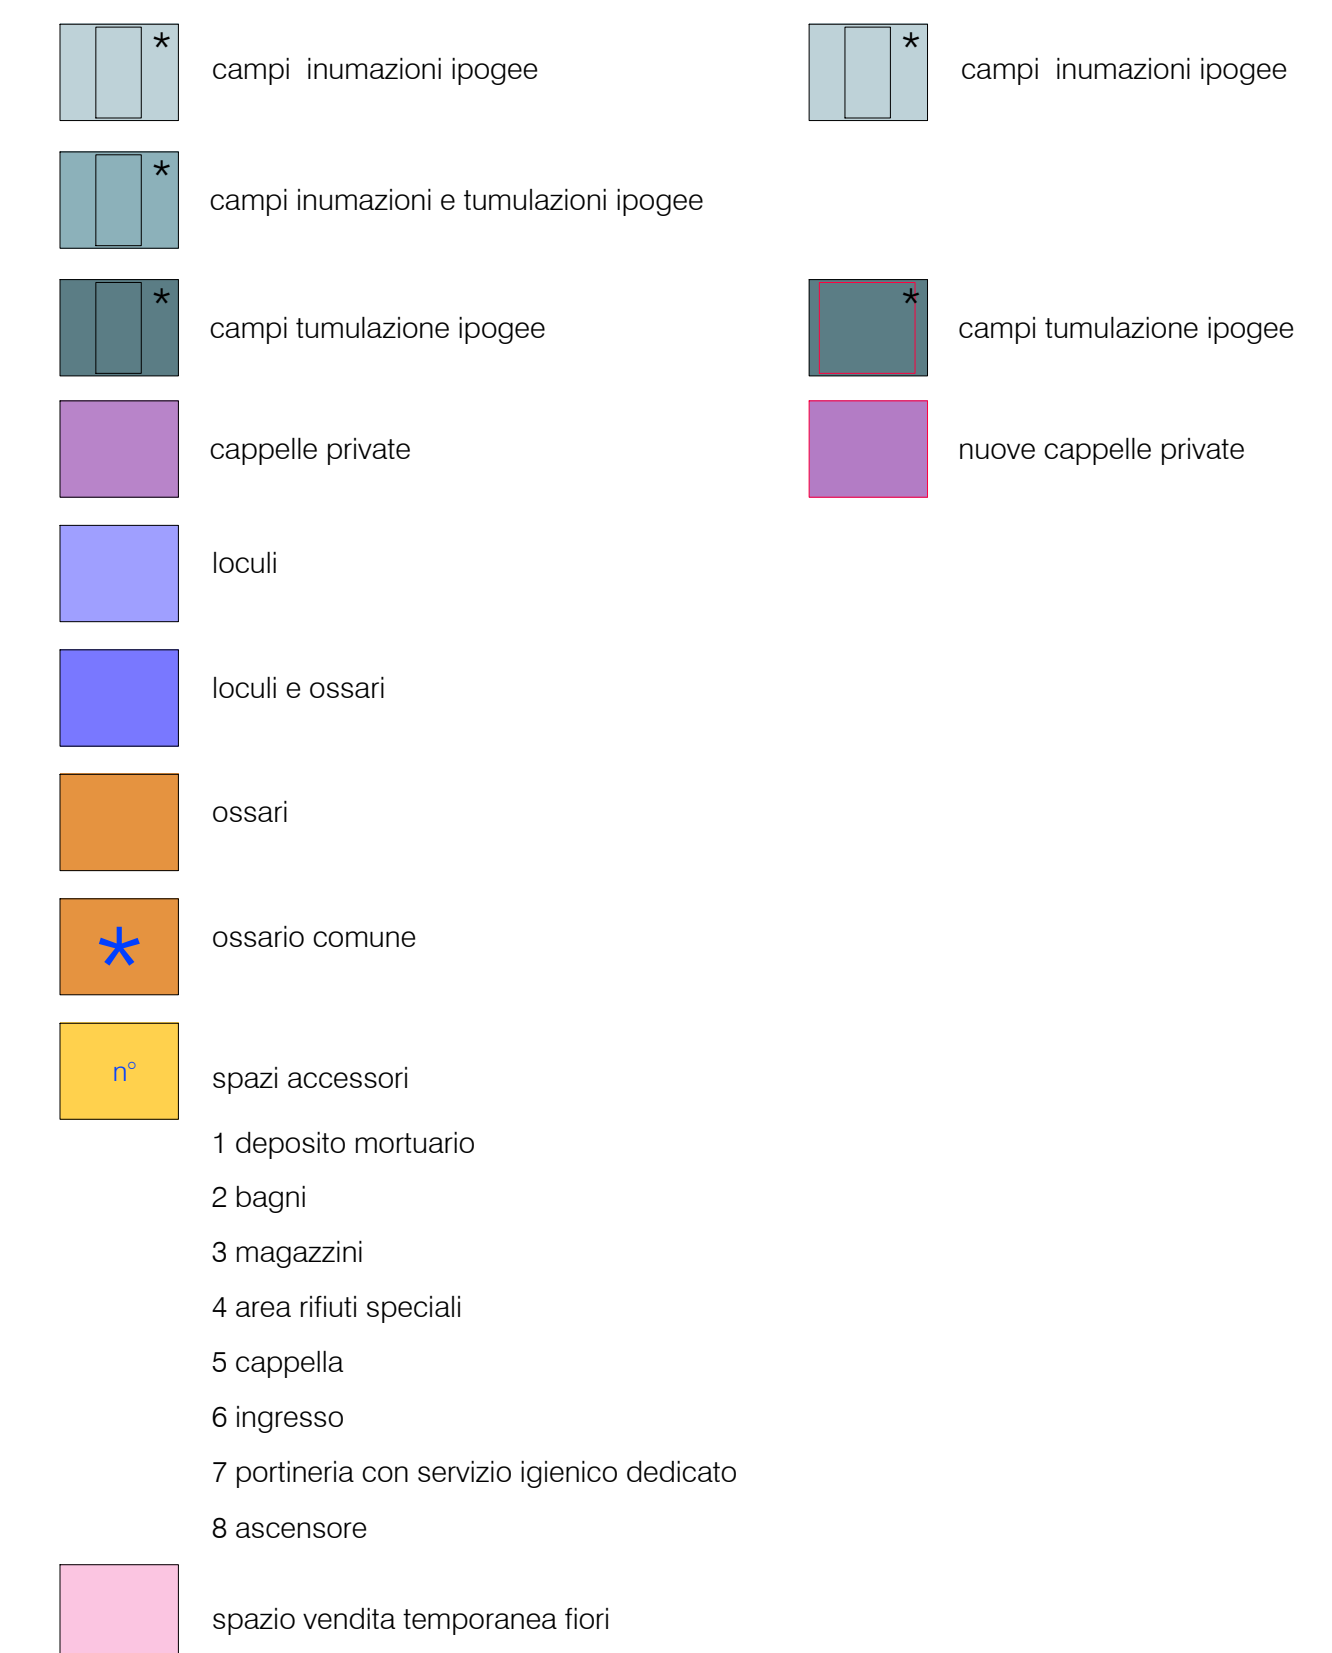

* l'individuazione delle lapidi è indicativa

giardino delle rimembranze

reinumazione degli esiti di fenomeni
cadaverici trasformativi conservativi

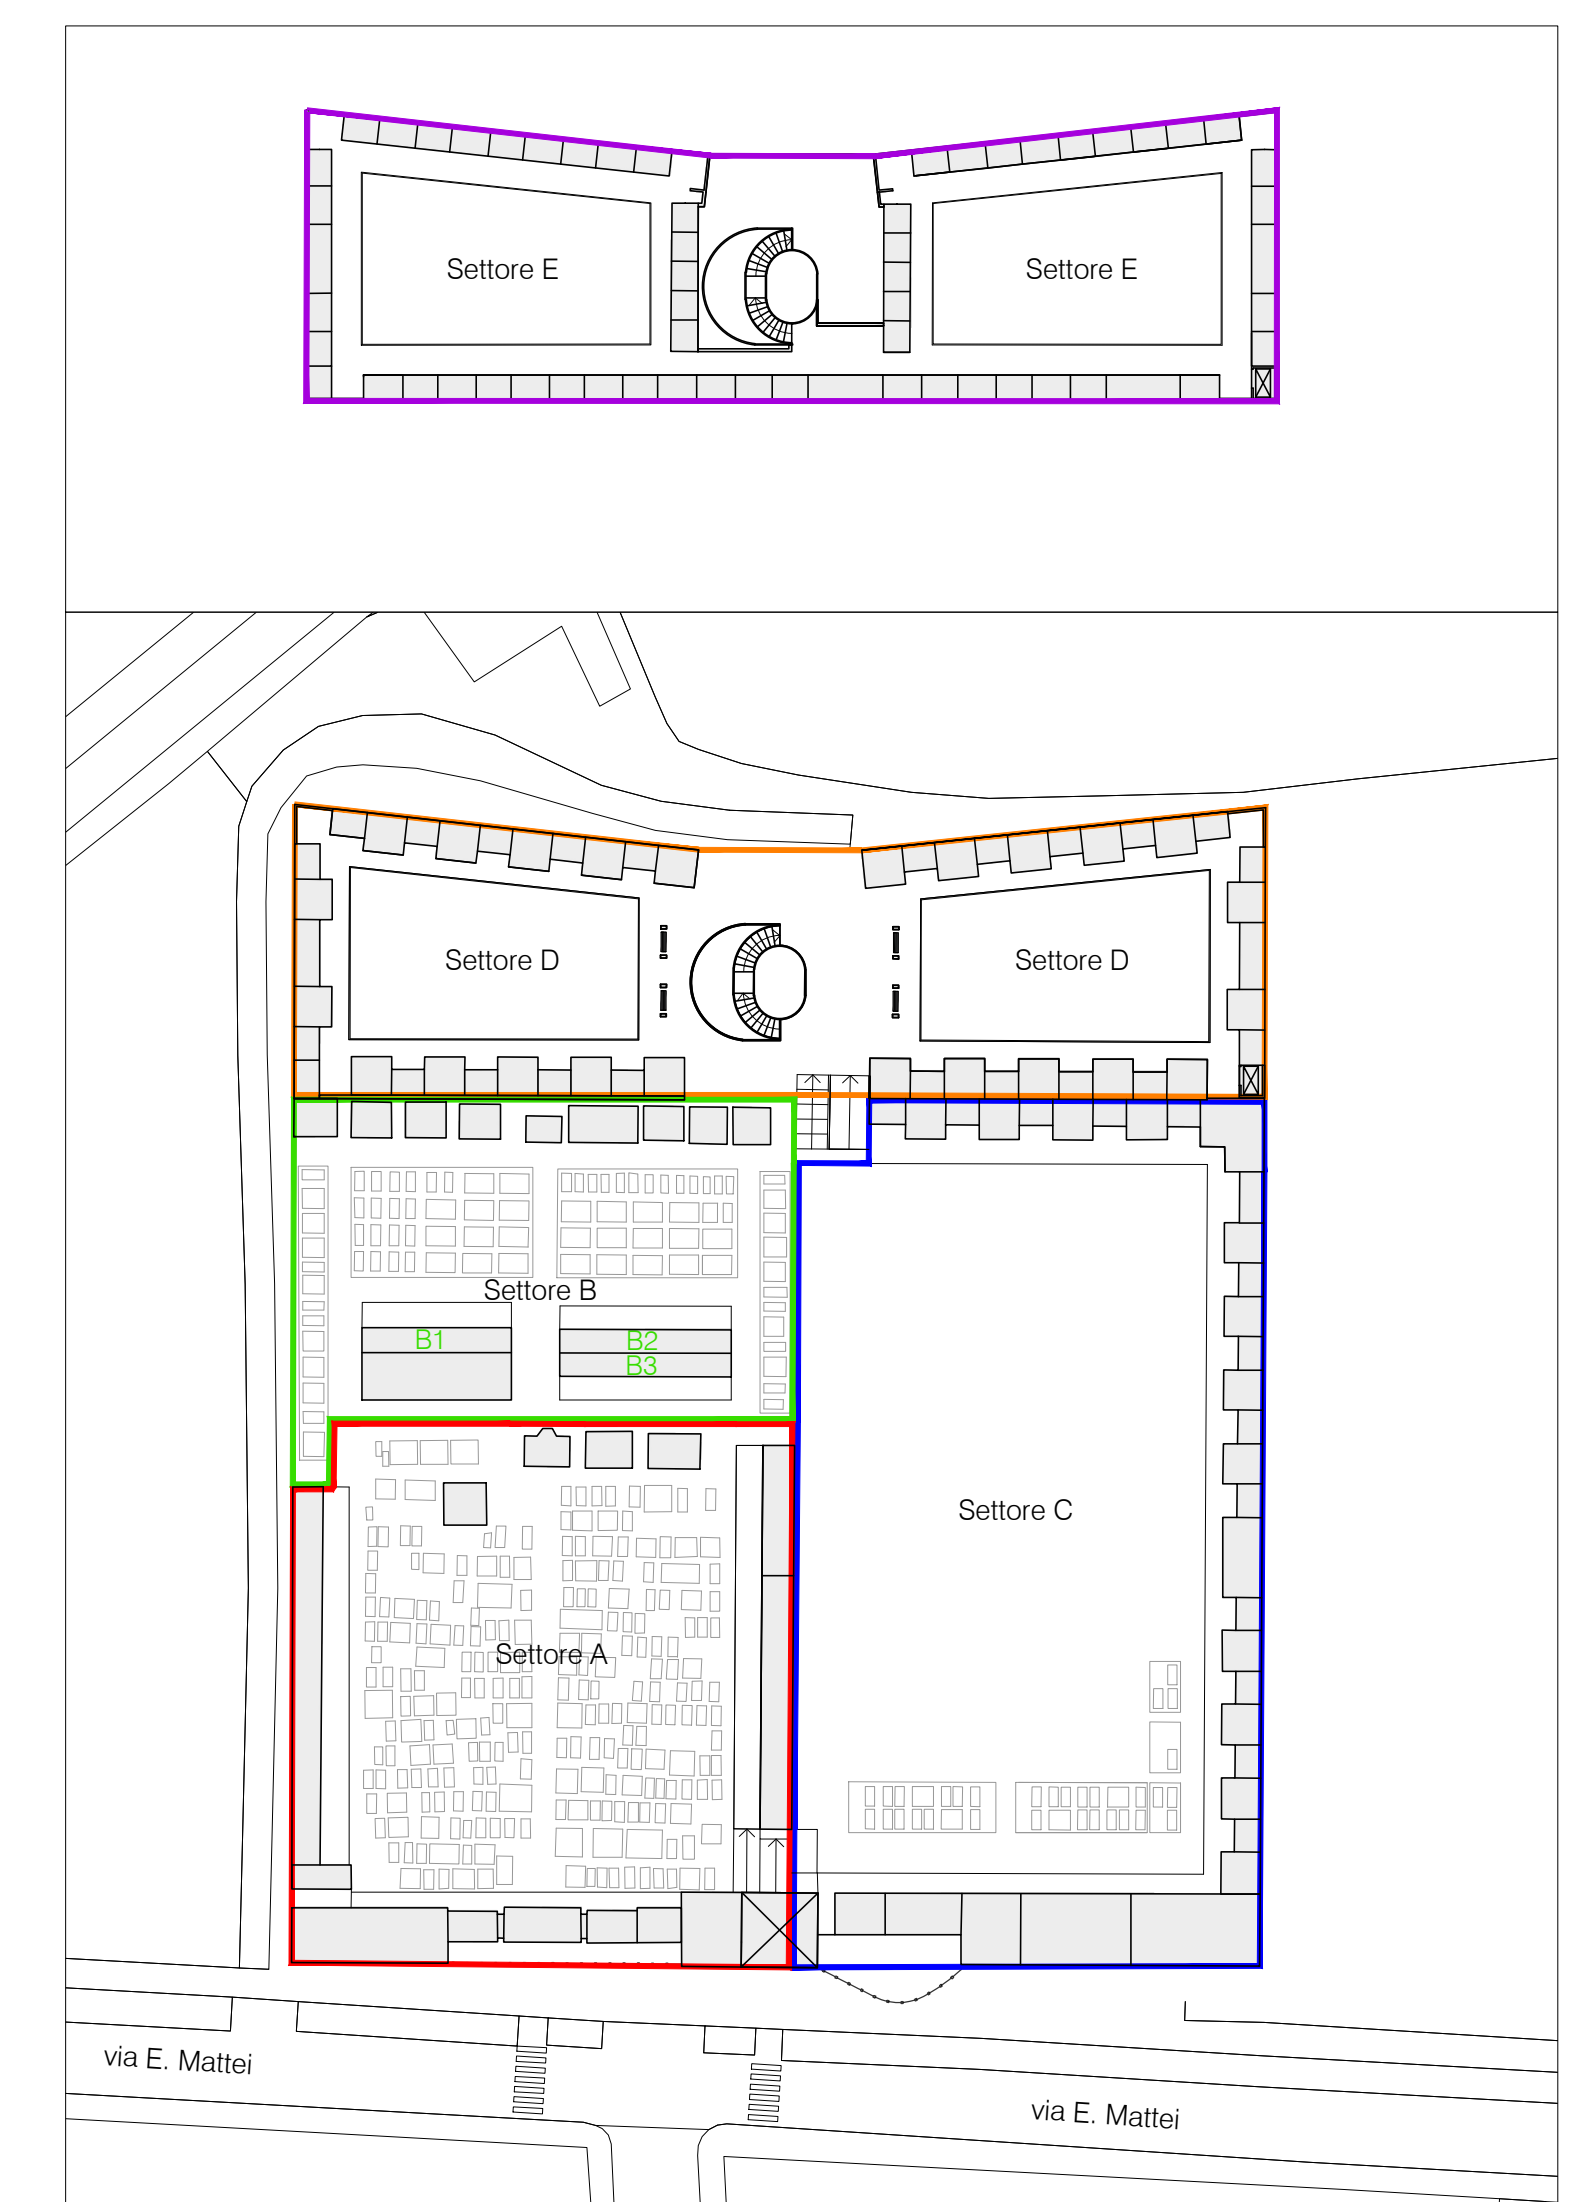

suddivisione in settori

Comune di
SAN MARTINO IN STRADA
Provincia di Lodi



PIANO CIMITERIALE

redatto ai sensi del Regolamento Regionale n° 4/2022

andrea torza
giovanna cammara
massimo boselli

sindaco
segretario generale
responsabile ufficio tecnico

fabrizia palavicini

ingegnere

stato di progetto:
Planimetria e azzonamento

tavola n°

3

giugno 2026

scala 1:200 - 1:750