


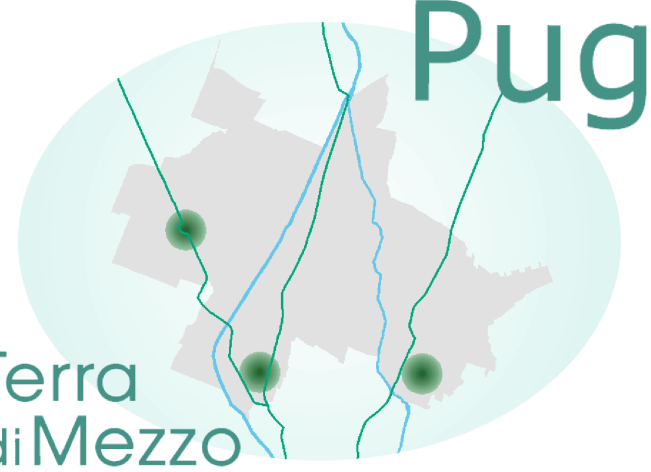

Piano Urbanistico Generale



QUADRO CONOSCITIVO
DIAGNOSTICO

QC.SP.3c
Delimitazione del territorio urbanizzato
ai sensi della LR 24/2017 - Castelnovo di Sotto

Scala 1:10.000

Sindaci
D. Sindaco di Bagnolo in Piano
D. Sindaco di Cadelbosco di Sopra
D. Sindaco di Castelnovo di Sotto

Pietro Cortese
Marino Zani
Francesco Menca

Componenti RTI
Fabio Caci
Luca Paglietti
Marta De Vecchi
Stefano Sili
Roberto Olari

Gruppo di lavoro
Fabio Caci
Marta De Vecchi
Luca Paglietti
Raffaella Germetta
Michele Rossetti
Massimo D'Ambrosio
Paolo Ragni
Luciana Pini
Roberto Olari
Monica Scarsa
Emanuela Baimocchi
Enrico Lorenzini

Ufficio di Piano
Unione Terra di Mezzo
Responsabile del procedimento
Gestore della comunicazione

Maria Teresa Capuano
Sara Mazzali

Assunzione Proposta PUG
Del C.C. n. del
Adozione Proposta PUG
Del C.C. n. del
Approvazione PUG
Del C.C. n. del
Data elaborazione
marzo 2020

Stato di attuazione

- Previsioni attuate
- Previsioni in attuazione e/o parzialmente attuate
- Previsioni non attuate

Perimetrazioni Territorio

- Territorio Urbanizzato ai sensi del Piano vigente (PSCRUE - PRG)
- Territorio Urbanizzato art. 32 LR 24/17
- Insedimenti edificati sparsi e discontinui in territorio rurale

