


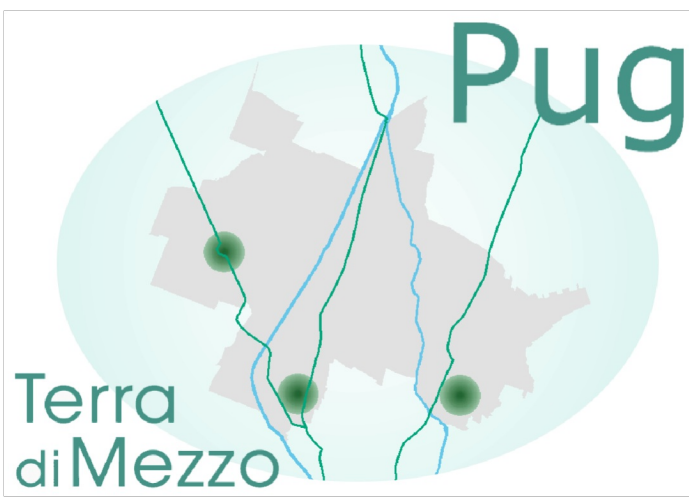

Piano Urbanistico Generale

STRATEGIA
PER LA QUALITA' URBANA
ED ECOLOGICO AMBIENTALE



D.3a
Progetto della rete ecologica dell'Unione Terra di Mezzo
- Bagnolo in Piano

Scala 1:10.000

Sindaci
Il Sindaco di Bagnolo in Piano
Il Sindaco di Castelbosco di Sopra
Il Sindaco di Castelnuovo di Sotto

Gianluca Paoli
Marino Zani
Francesco Morica

Componenti RTI
Fabio Cusi
Luca Pagliarini
Marco Rossetti
Stefano Oliari
Roberto Oliari
Emanuela Baccocchi
Dietrich Lowenthal

Ufficio di Piano
Unione Terra di Mezzo
Responsabile del procedimento: Maria Teresa Cappiano
Gerente della comunicazione: Sara Mazzali

Assunzione Proposta PUG
Del C.C. n. del ...

Adozione Proposta PUG
Del C.C. n. del ...

Approvazione PUG
Del C.C. n. del ...

Data elaborazione
marzo 2020

LEGENDA

Limiti amministrativi

Confine comunale

Infrastrutture portanti della rete ecologica

Infrastrutture Blu primarie

Corridoi fluviali primari

Infrastrutture di rilevanza sovracomunale

Infrastrutture Blu secondarie

Corridoi fluviali secondari

Infrastrutture verdi secondarie

Connessioni agroecologiche

Elementi della matrice ecologica

Ecomosaico delle aree naturali e semi-naturali

1411 - Parchi

1412 - Ville

1422 - Aree sportive

3114 - Boschi planiziali a prevalenza di farnie e frassini

3231 - Vegetazione arbustiva e arborea in evoluzione

3232 - Rimboschimenti recenti

4110 - Zone umide interne

5111 - Alvei di fiumi e torrenti con vegetazione scarsa

5114 - Canali e idrovie

5123 - Bacini artificiali

Ecomosaico delle aree di valore agroecologico

2121 - Seminativi semplici irrigui

2123 - Colture orticole

2210 - Vigneti

2220 - Frutteti

2241 - Pioppeti colturali

2242 - Altre colture da legno

2310 - Prati stabili

2410 - Colture temporanee associate a colture permanenti

2420 - Sistemi colturali e particellari complessi

Rete ecologica urbana

Ambiti di integrazione tra rete ecologica territoriale e rete ecologica urbana

Ambiti ecotonal strategici

Elementi verdi all'interno del territorio urbanizzato

1223 - Aree verdi associate alla viabilità

1411 - Parchi

1412 - Ville

1422 - Aree sportive

3231 - Vegetazione arbustiva e arborea in evoluzione

Elementi lineari urbani — filari alberati e siepi

Elementi del progetto della rete ecologica urbana

Dotazioni ecologico-ambientali da recuperare o potenziare

Elementi lineari di connessione di progetto

Progetti di riequilibrio ecologico e ambientale

