


TEATRO TRESARTES
PIAZZA ITALIA - 20009 - VITTUONE (MI)

PIANTA PIANO PRIMO

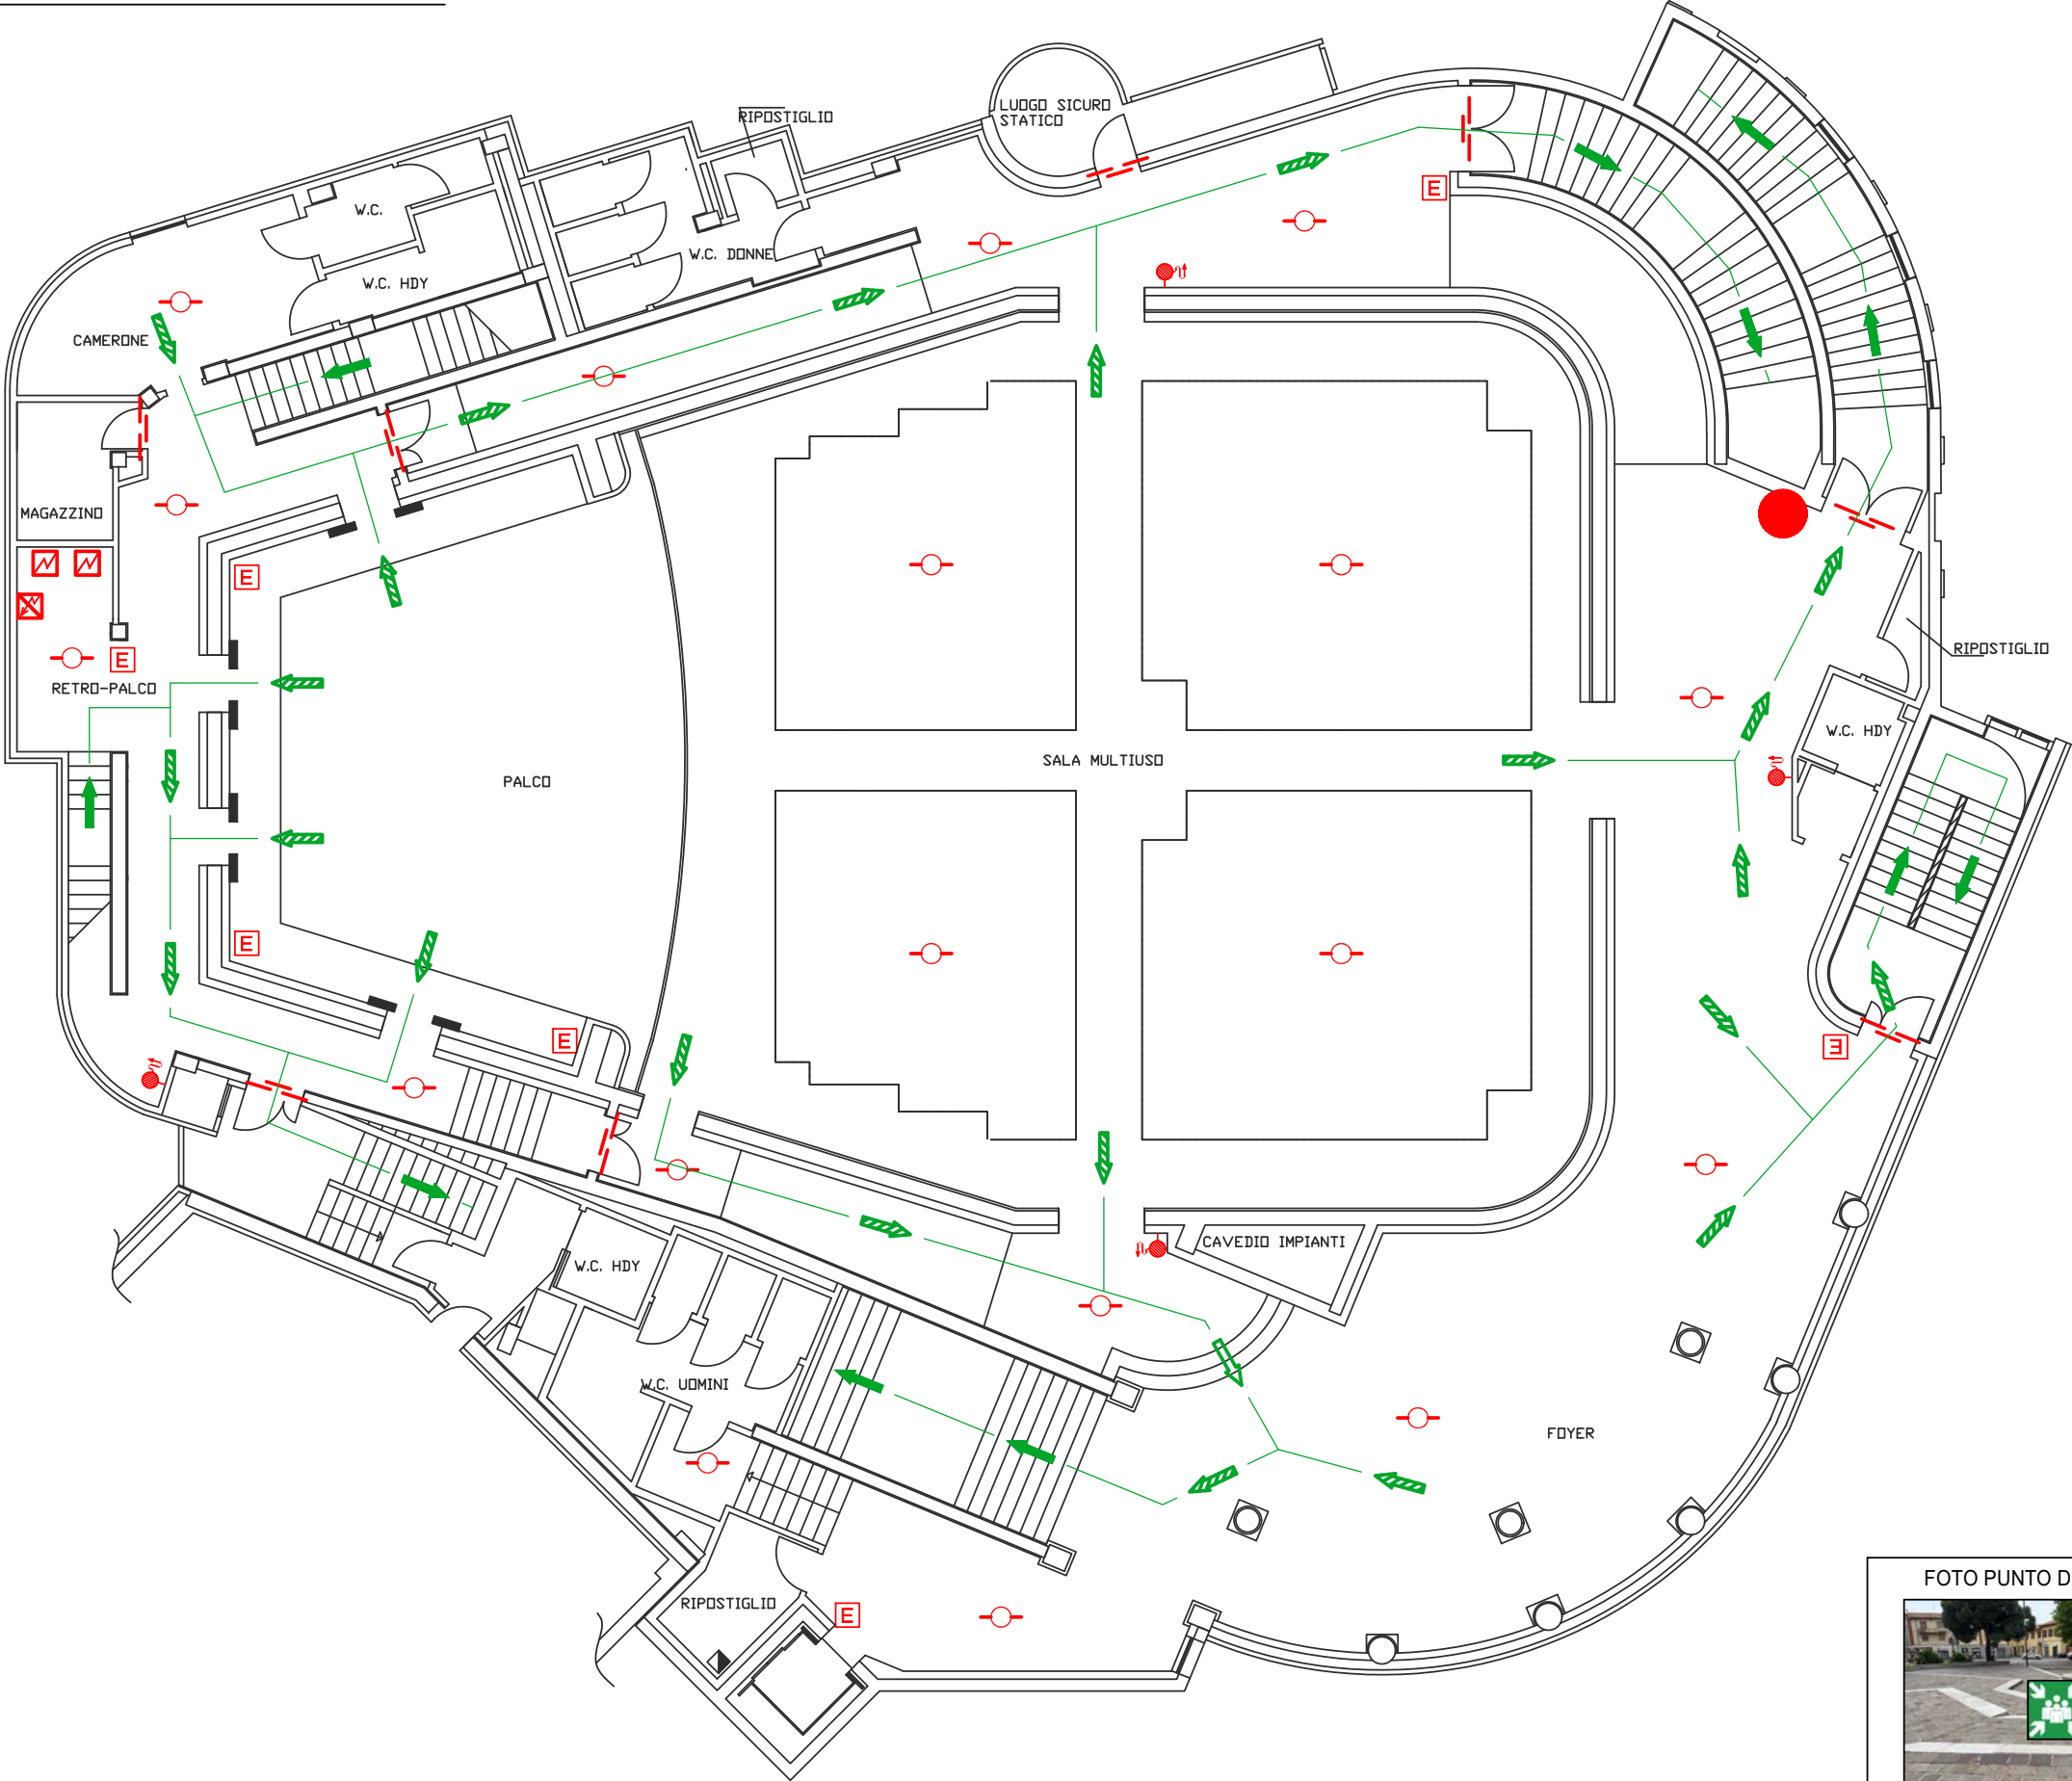

TEATRO TRESARTES

VOI SIETE QUI **PUNTO DI RACCOLTA**

- PERCORSO D' ESODO IN ORIZZONTALE
- PERCORSO D' ESODO IN DISCESA
- PERCORSO D' ESODO IN SALITA
- U.S. USCITA DI SICUREZZA
- CASSETTA DI PRONTO SOCCORSO
- DEFIBRILLATORE
- ESTINTORE
- ESTINTORE AD ANIDRIDE CARBONICA
- IDRANTE / IDRANTE SOPRASUOLO
- NASPO
- ATTACCO AUTOPOMPA VVF
- PORTA REI
- IMPIANTO AUTOMATICO ANTINCENDIO
- PULSANTE DI SGANCIO ELETTRICO
- QUADRO ELETTRICO
- PULSANTE ALLARME ANTINCENDIO
- VALVOLA INTERCETTAZIONE GAS

NUMERI UTILI:

Numero Unico Emergenze Tel. 112

Centro antiveleni Tel. 02/66101029

Azienda erogazione energia elettrica Tel. 800 900 800

IN CASO DI EMERGENZA:

- 1) MANTENERE LA CALMA
- 2) INCAMMINARSI VERSO L'USCITA SENZA FERMARSI A RACCOGLIERE GLI EFFETTI PERSONALI
- 3) ALLONTANARSI ORDINATAMENTE SENZA CORRERE
- 4) SEGUIRE LE VIE DI FUGA INDICATE NELLA PLANIMETRIA D' ESODO
- 5) NON RIENTRARE NEI LOCALI APPENA EVACUATI
- 6) ARRIVATI ALL'ESTERNO, RAGGIUNGERE IL PUNTO DI RITROVO E SEGNALARE LA PROPRIA PRESENZA

DATEK22

▶ Datek22 s.r.l.
Cod. Fisc. e P. IVA 03691010130

Sede legale e operativa:
▶ Via Garibaldi, 118
22073 Fino Mornasco (CO)
tel. 031 - 53.90.22 fax 031 - 53.91.60

▶ E-mail:
www.datek22.com sicurezza@datek22.com

FOTO PUNTO DI RACCOLTA

