


TEATRO TRESARTES
PIAZZA ITALIA - 20009 - VITTUONE (MI)

PIANTA PIANO PRIMO

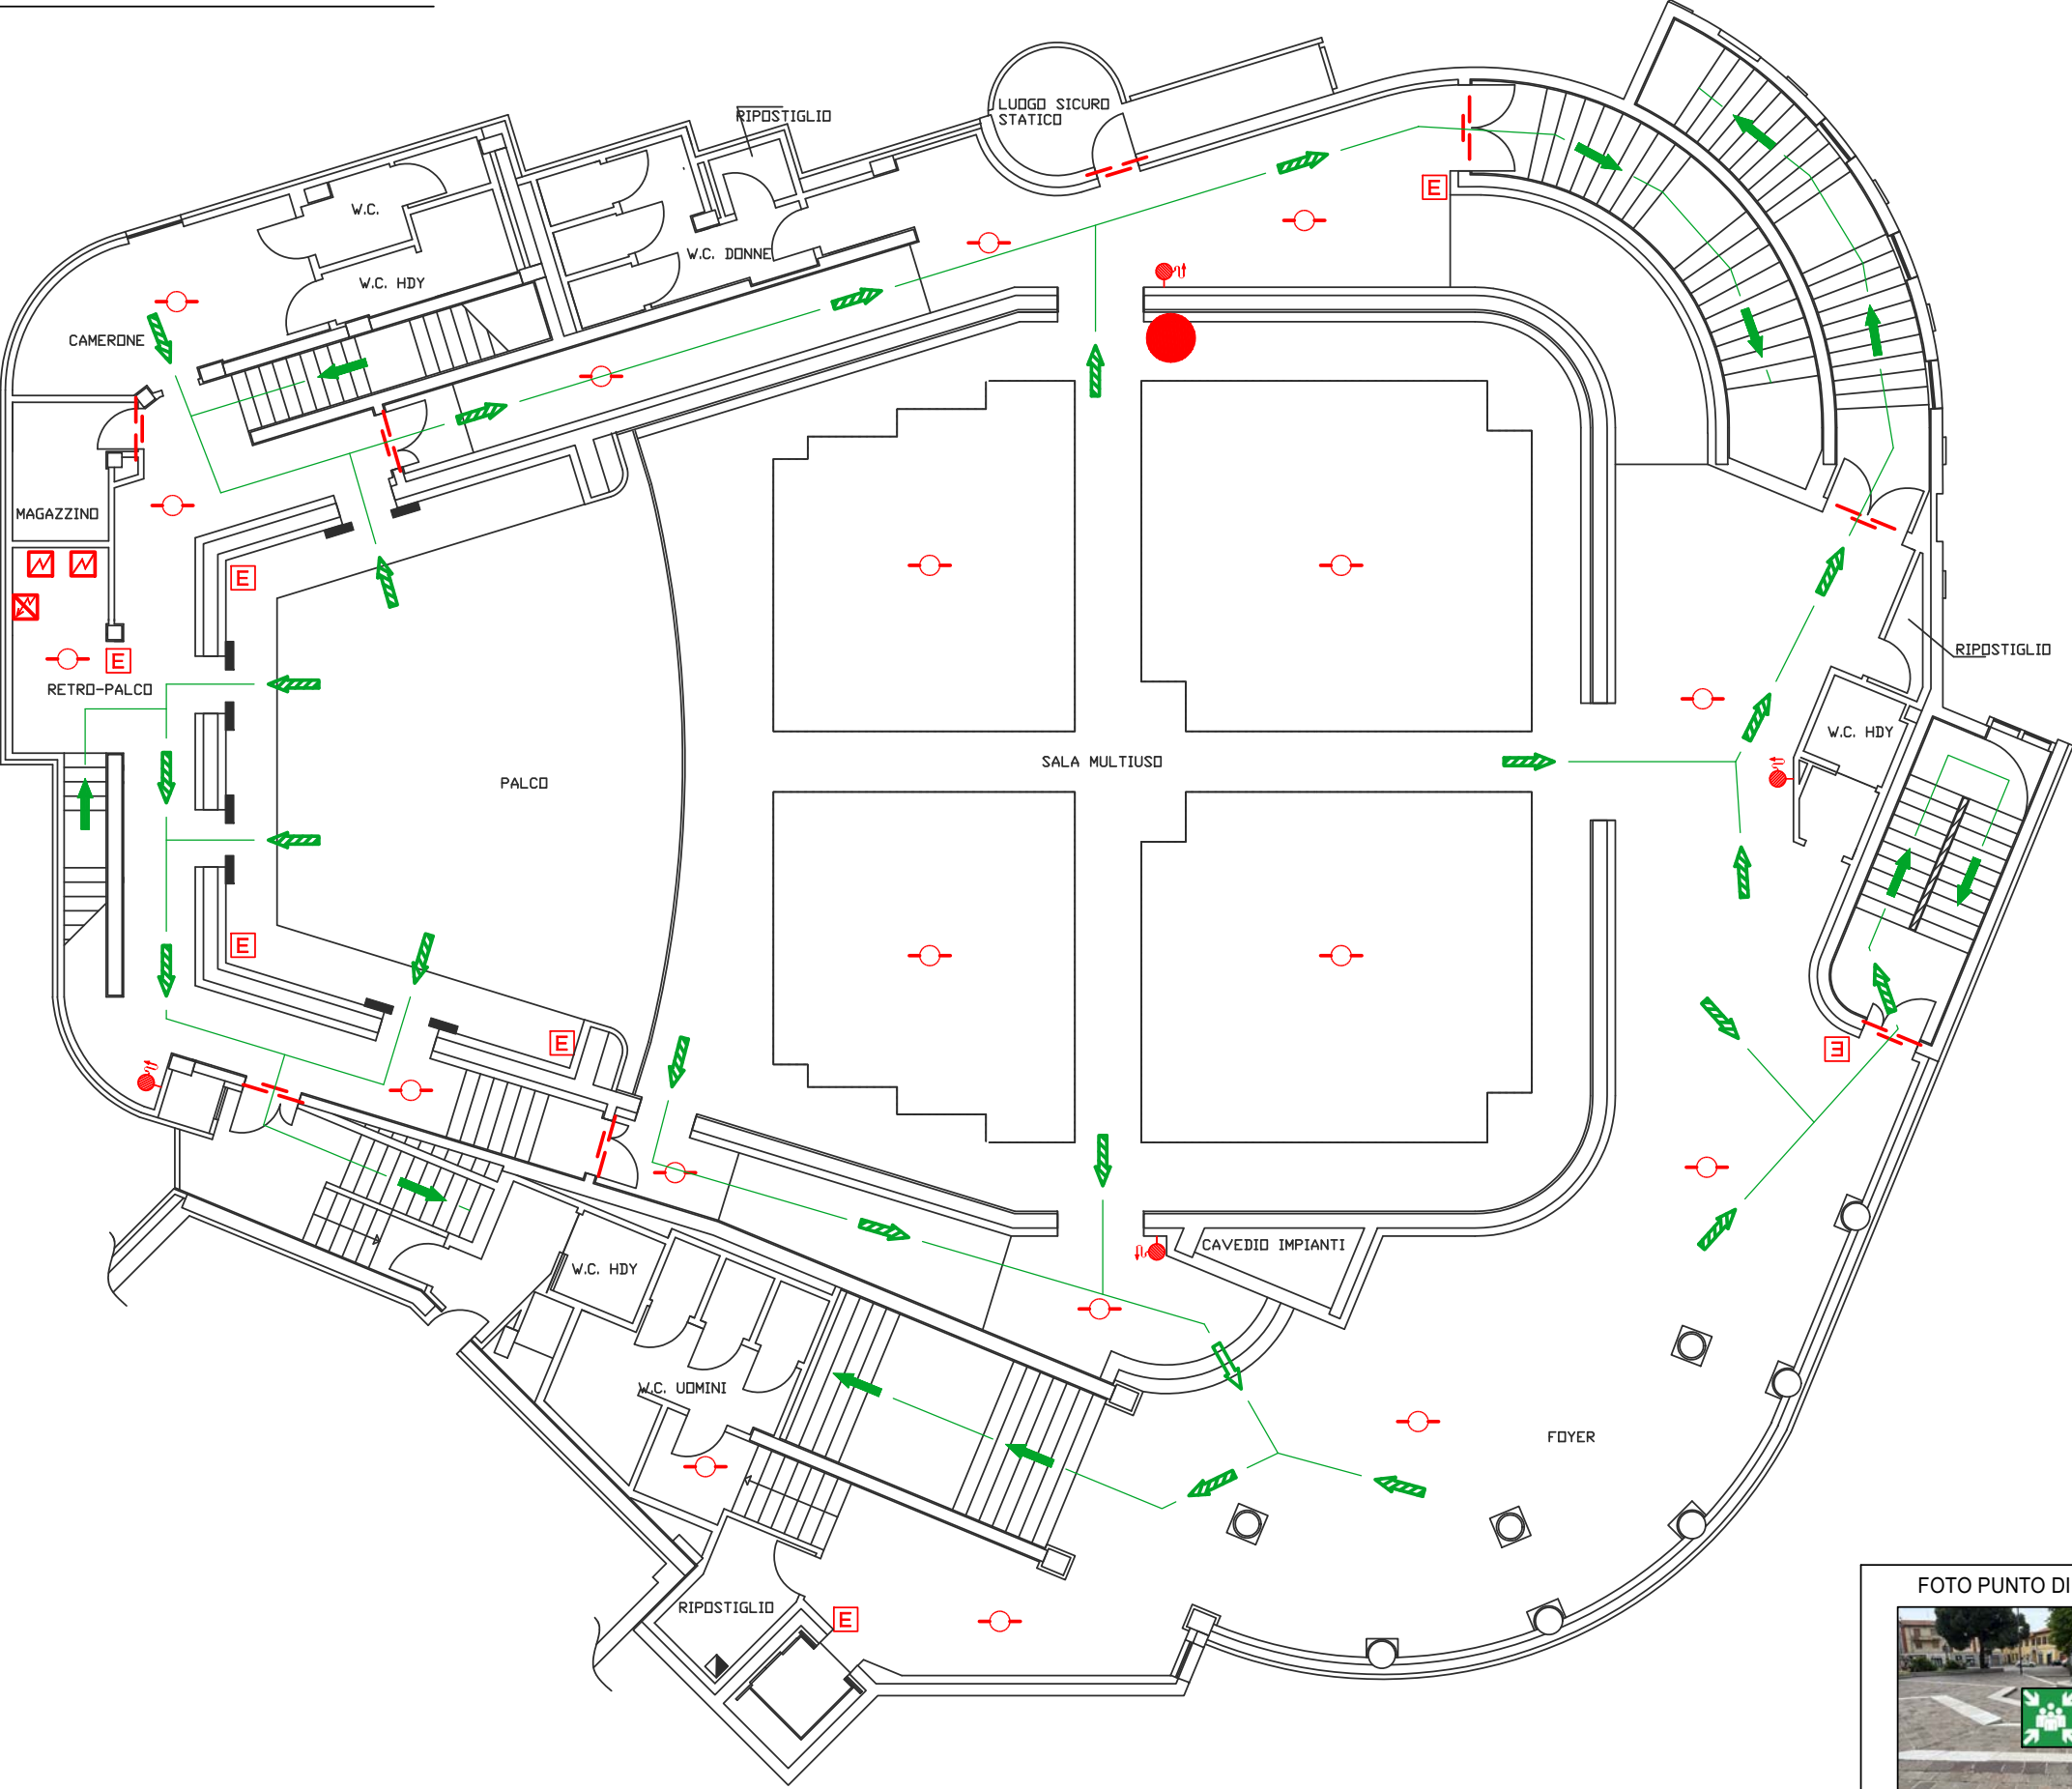

- TEATRO TRESARTES**
- VOI SIETE QUI** **PUNTO DI RACCOLTA**
- PERCORSO D' ESODO IN ORIZZONTALE
 - PERCORSO D' ESODO IN DISCESA
 - PERCORSO D' ESODO IN SALITA
 - U.S. USCITA DI SICUREZZA
 - CASSETTA DI PRONTO SOCCORSO
 - DEFIBRILLATORE
 - ESTINTORE
 - ESTINTORE AD ANIDRIDE CARBONICA
 - IDRANTE / IDRANTE SOPRASUOLO
 - NASPO
 - ATTACCO AUTOPOMPA VVF
 - PORTA REI
 - IMPIANTO AUTOMATICO ANTINCENDIO
 - PULSANTE DI SGANCIO ELETTRICO
 - QUADRO ELETTRICO
 - PULSANTE ALLARME ANTINCENDIO
 - VALVOLA INTERCETTAZIONE GAS

NUMERI UTILI:

Numero Unico Emergenze Tel. 112

Centro antiveleni Tel. 02/66101029

Azienda erogazione energia elettrica Tel. 800 900 800

- IN CASO DI EMERGENZA:**
- 1) MANTENERE LA CALMA
 - 2) INCAMMINARSI VERSO L'USCITA SENZA FERMARSI A RACCOGLIERE GLI EFFETTI PERSONALI
 - 3) ALLONTANARSI ORDINATAMENTE SENZA CORRERE
 - 4) SEGUIRE LE VIE DI FUGA INDICATE NELLA PLANIMETRIA D' ESODO
 - 5) NON RIENTRARE NEI LOCALI APPENA EVACUATI
 - 6) ARRIVATI ALL'ESTERNO, RAGGIUNGERE IL PUNTO DI RITROVO E SEGNALARE LA PROPRIA PRESENZA

DATEK22

▶ Datek22 s.r.l.
Cod. Fisc. e P. IVA 03691010130

Sede legale e operativa:
▶ Via Garibaldi, 118
22073 Fino Mornasco (CO)
tel. 031 - 53.90.22 fax 031 - 53.91.60

▶ E-mail:
www.datek22.com sicurezza@datek22.com

