


PIANTA PIANO PRIMO

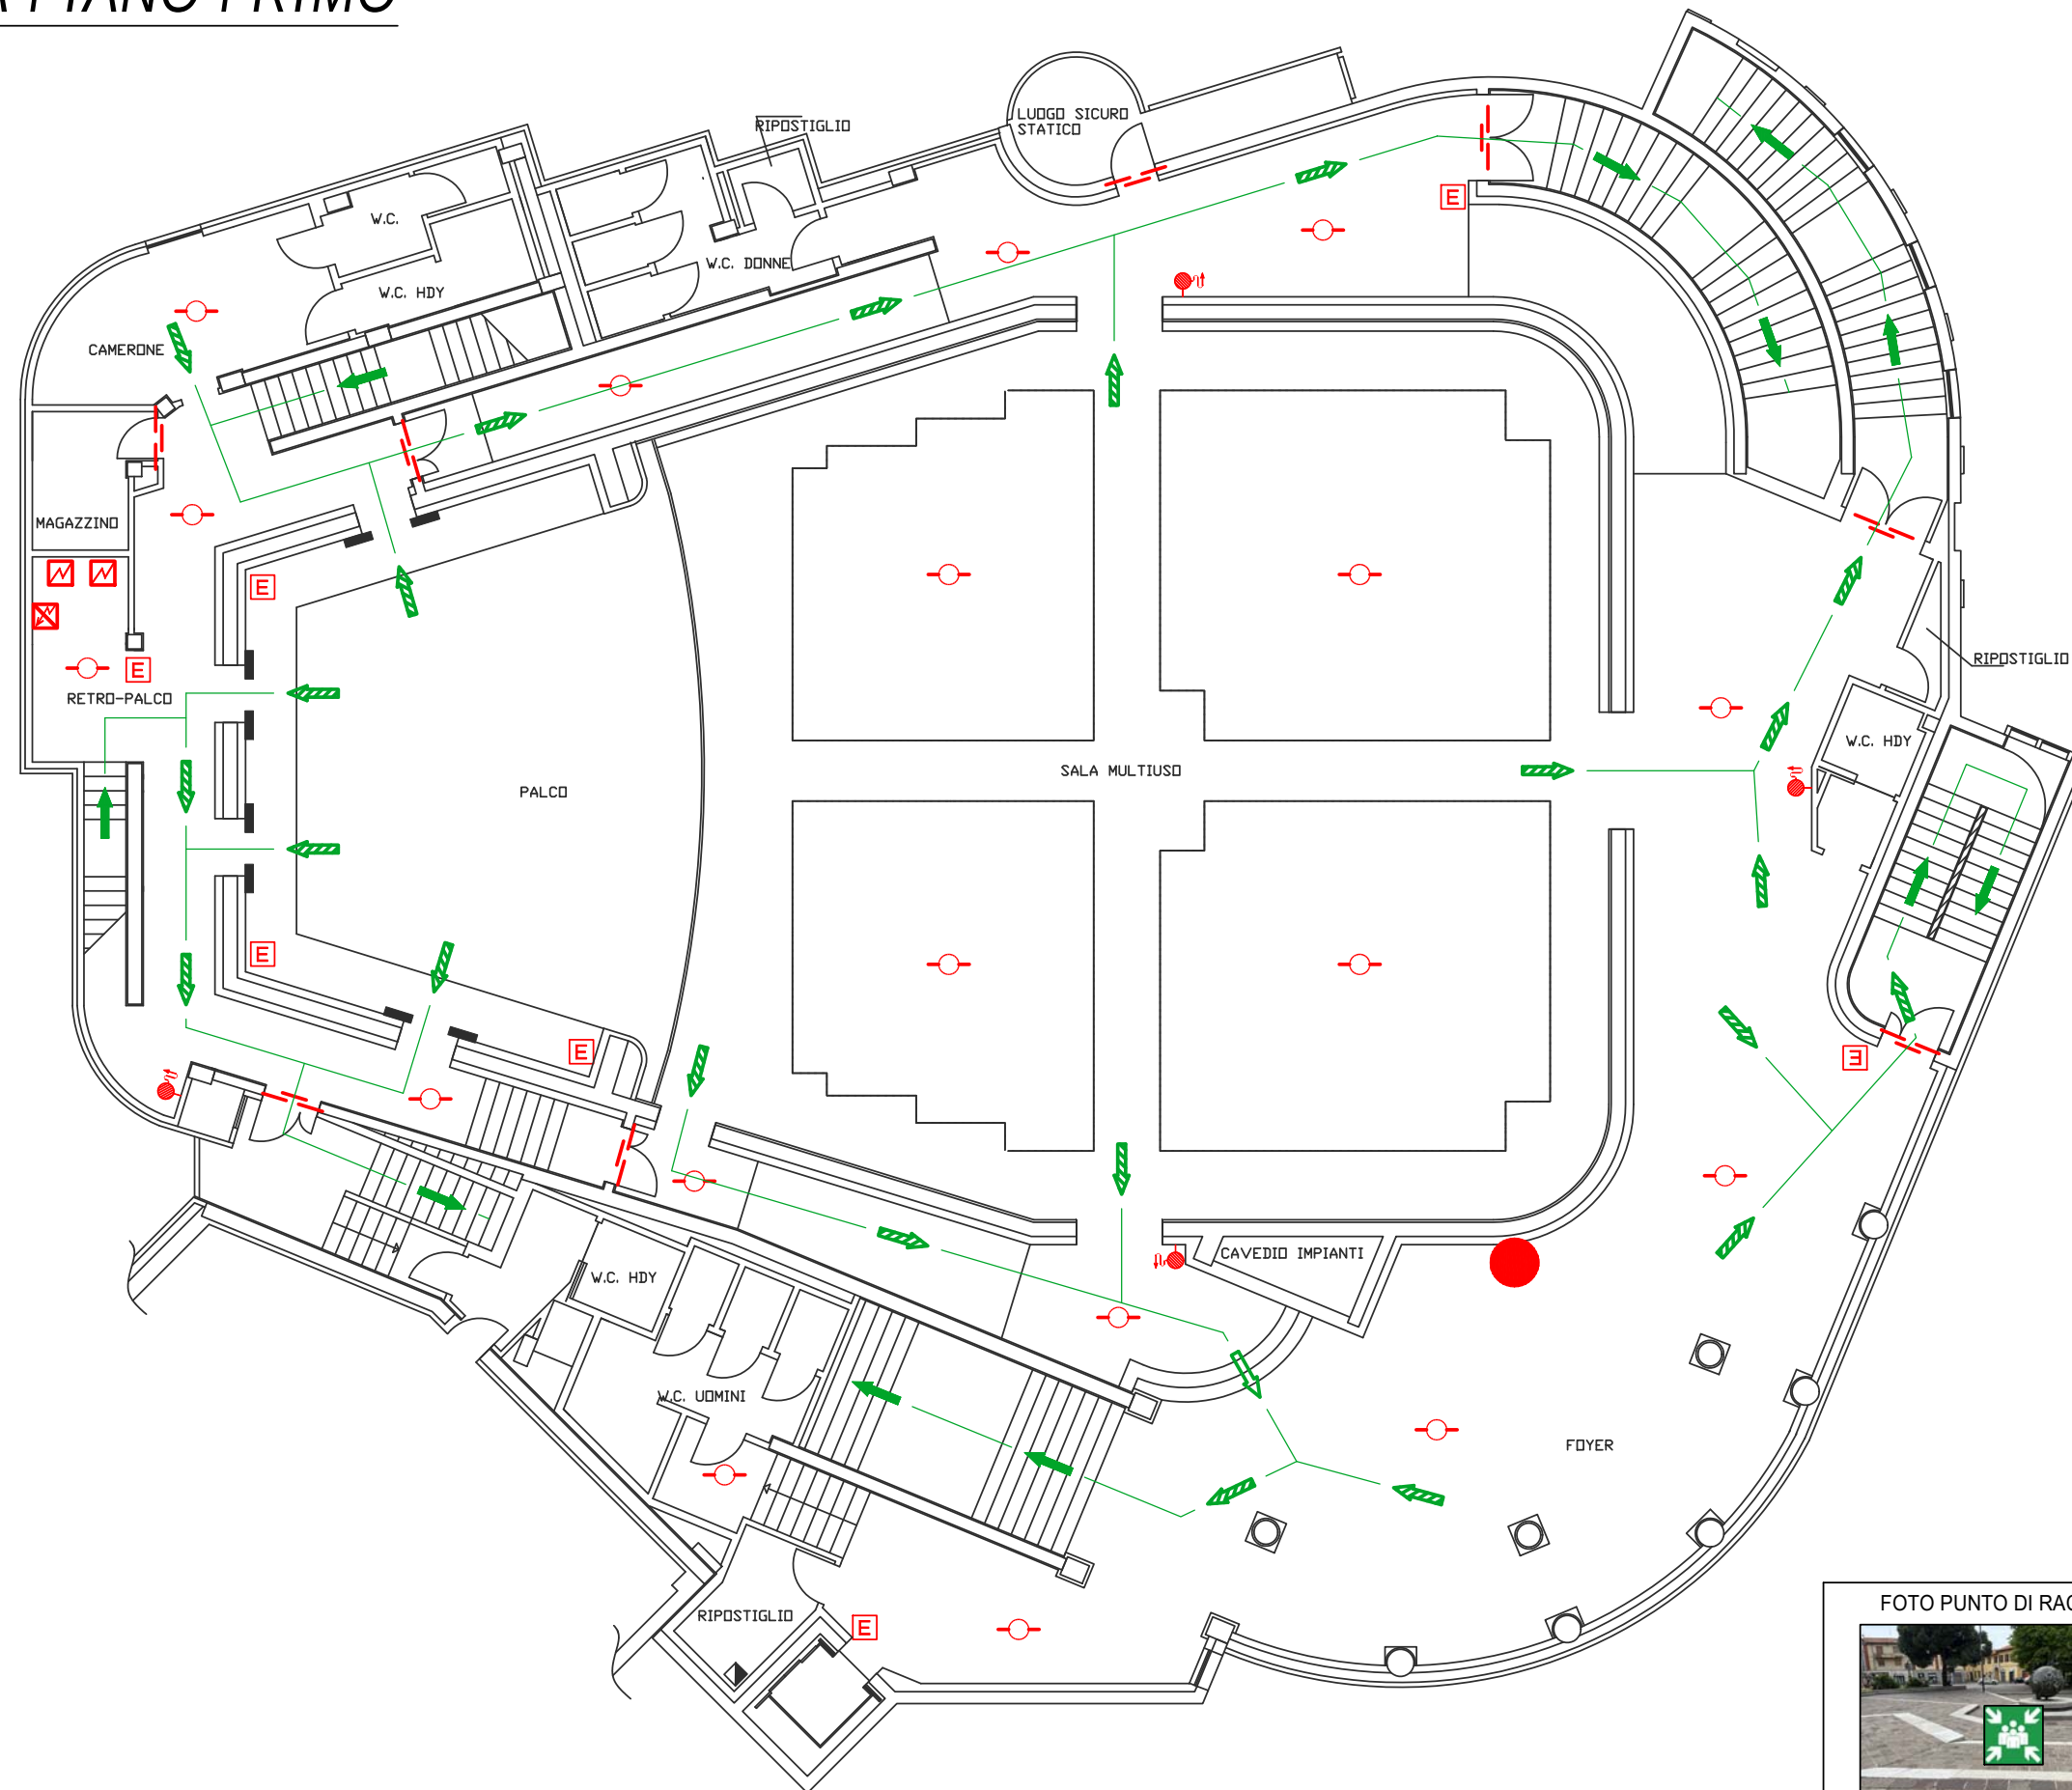

	PERCORSO D' ESODO IN ORIZZONTALE
	PERCORSO D' ESODO IN DISCESA
	PERCORSO D' ESODO IN SALITA
	USCITA DI SICUREZZA
	CASSETTA DI PRONTO SOCCORSO
	DEFIBRILLATORE
	ESTINTORE
	ESTINTORE AD ANIDRIDE CARBONICA
	IDRANTE / IDRANTE SOPRASUOLO
	NASPO
	ATTACCO AUTOPOMPA VVF
	PORTA REI
	IMPIANTO AUTOMATICO ANTINCENDIO
	PULSANTE DI SGANCIO ELETTRICO
	QUADRO ELETTRICO
	PULSANTE ALLARME ANTINCENDIO
	VALVOLA INTERCETTAZIONE GAS

Numero Unico Emergenze Tel. 112

Centro antiveleni Tel. 02/66101029

Azienda erogazione
energia elettrica Tel. 800 900 800

- 1) MANTENERE LA CALMA
- 2) INCAMMINARSI VERSO L'USCITA SENZA FERMARSI A RACCOGLIERE GLI EFFETTI PERSONALI
- 3) ALLONTANARSI ORDINATAMENTE SENZA CORRERE
- 4) SEGUIRE LE VIE DI FUGA INDICATE NELLA PLANIMETRIA D' ESODO
- 5) NON RIENTRARE NEI LOCALI APPENA EVACUATI
- 6) ARRIVATI ALL'ESTERNO, RAGGIUNGERE IL PUNTO DI RITROVO E SEGNALARE LA PROPRIA PRESENZA



► E-mail:
www.datek22.com sicurezza@datek22.com