


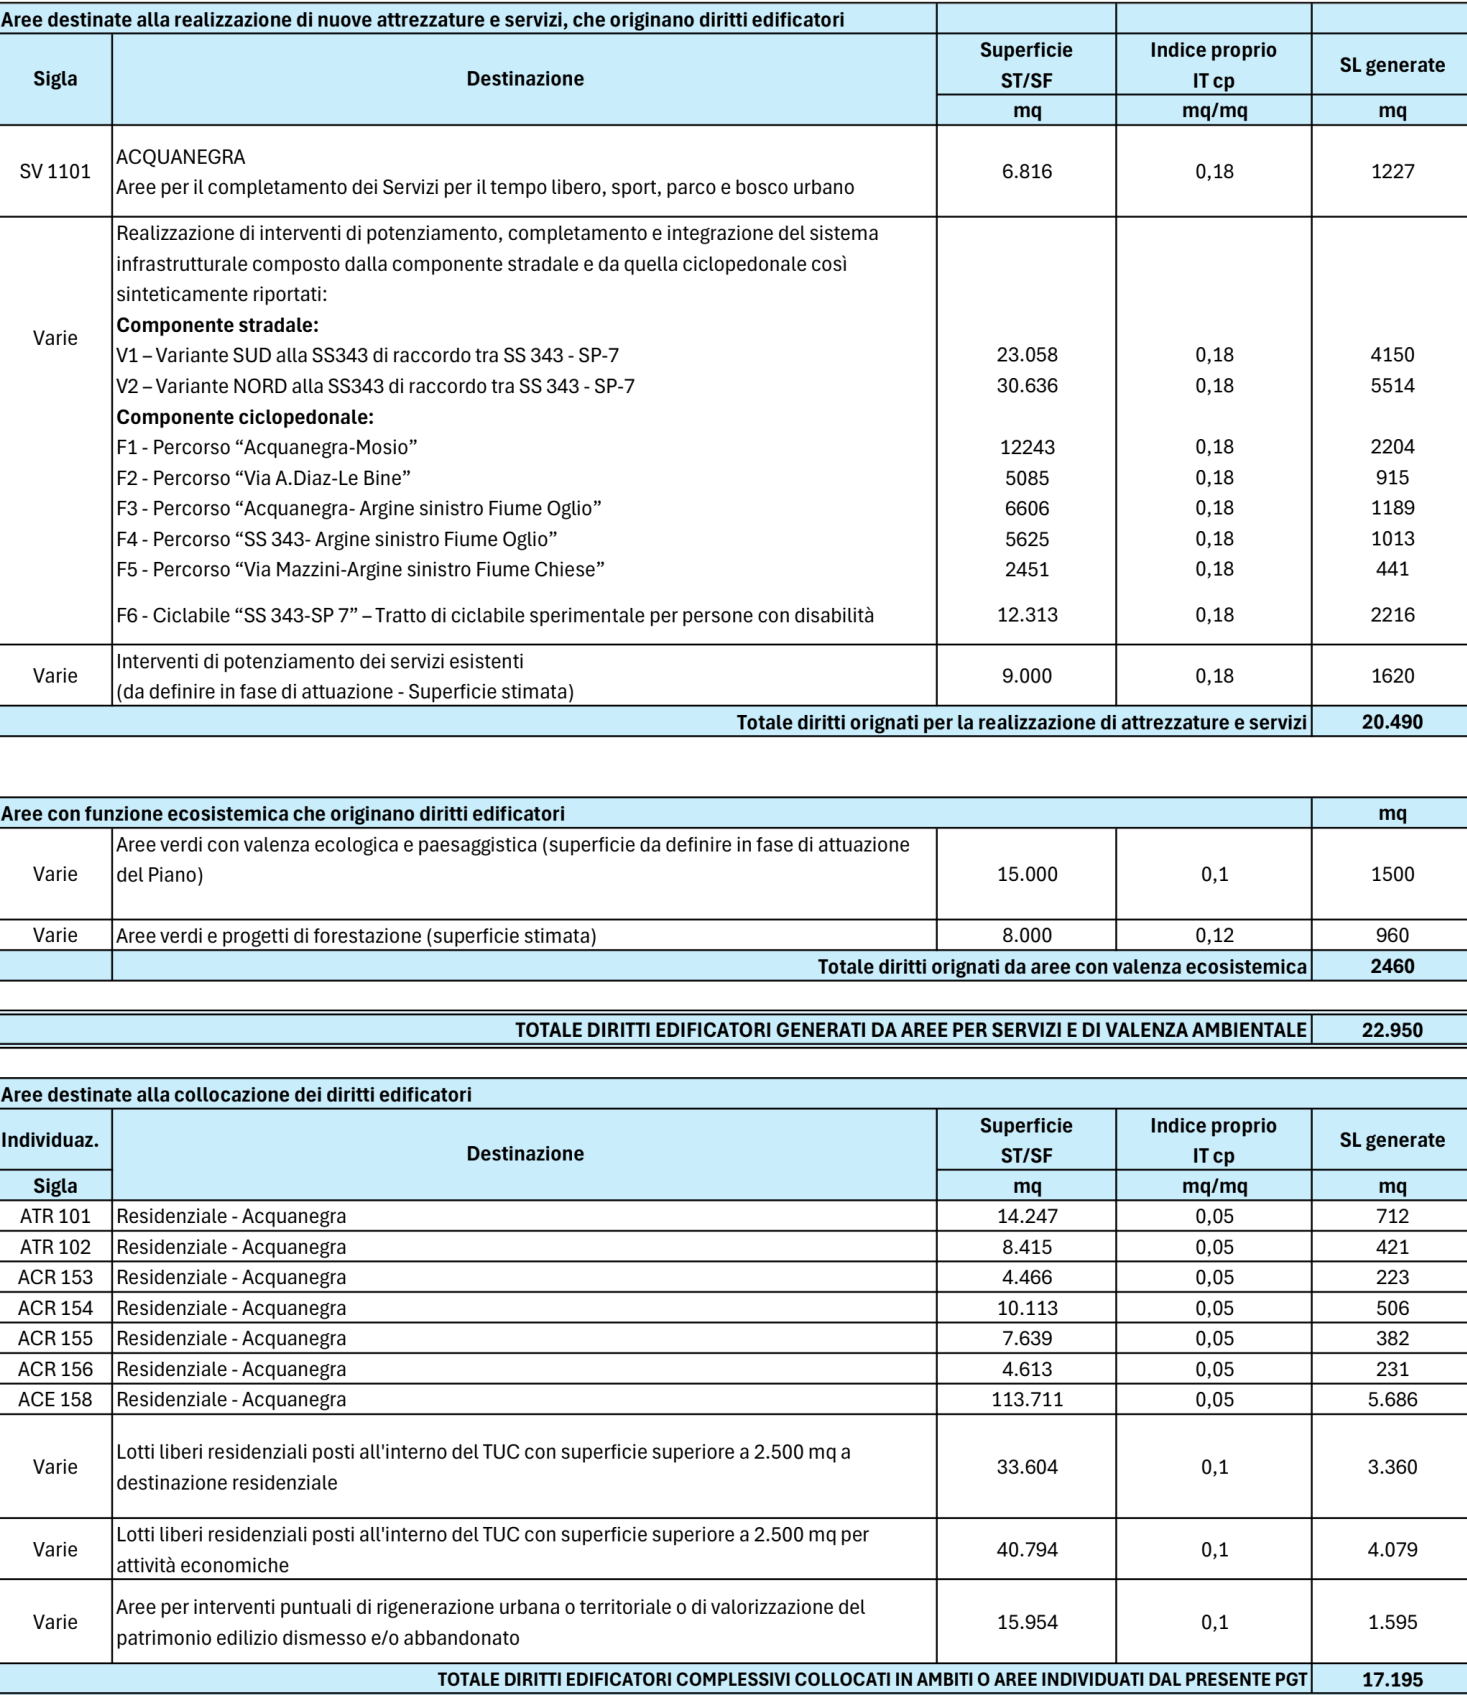

LIMITI AMMINISTRATIVI

☒ Confine comunale

BASE CARTOGRAFICA

☐ Tessuto Urbano Consolidato Edificator

RETE DELLA MOBILITÀ

ESISTENTE PROGETTO

Autostrada

Progetto TI.BRE. - Raccordo autostradale A15 (PR) e A22 (VR)

A Autostrada - Progetto preliminare dell'autostrada regionale "Cremona-Mantova approvato con D.G.R. 7/15954 del 30/12/2003

B Autostrada - Proposta di variazione del tracciato relativo all'autostrada regionale "Cremona-Mantova" Progetto definitivo depositato da Stradivaria Spa in V.I.A. nazionale il 30/06/2008 e integrazioni luglio 2009

———— Viabilità principale (strade statali, regionali e provinciali)

== == Viabilità di livello locale

AREE IDRICHE

Fiumi Oglio, Chiese e reticolo idrico

AREE CHE ORIGINANO MECCANISMI PEREQUATIVI E COMPENSATIVI (AMBITI DI GENERAZIONE)

Aree per attrezzature e servizi di progetto da acquisire e/o attrezzare

 Aree di valorizzazione ecologica e paesaggistica. Aree verdi per progetto di forestazione urbana

N° Aree per infrastrutture di progetto (stradale e/o ciclopeditonale) da acquisire e/o realizzare

■■■▶ Sistema di aree con funzione naturalistica ed ecologica

 Aree di potenziale incremento delle superfici con funzione naturalistica ed ecologica

AREE INTERESSATE DA MECCANISMI PEREQUATIVI (AMBITI DI ATTERRAGGIO)

 Aree di ricollocazione dei diritti edificatori.
Lotti liberi interni al Tessuto Urbano Consolidato con superficie superiore a 2500 mq

Ambiti di Trasformazione caratterizzati da meccanismi di "perequazione"

Ambiti di Completamento e Rigenerazione caratterizzati da meccanismi di "perequazione"

Piano di
Governio del
Territorio

PGT

DP DOCUMENTO DI PIANO





Comune di
Acquanegra
sul Chiese

GRUPPO DI PROGETTAZIONE

Studio Polaris STP s.r.l.
Lighe (Brescia)

Engco s.r.l.
Carlo Caffelli

Con la collaborazione di:

Cinzia Cervetti
Andrea Corti
Navi Mondini
Renzo Padovani
Matteo Rodella
Sara Rosini
Esterina Saccomini
Paolo Tancica

IL SINDACO
Monica De Pieri

IL SEGRETARIO
Dott.ssa Roberta Zilli

IL RESPONSABILE DEL PROCEDIMENTO
Samantha Oni

AREE DI COMPENSAZIONE E GENERAZIONE
DEI DIRITTI PEREQUATIVI DI PIANO

DP
5.8

SCALA: 1:10 000

DATA: Luglio 2026
AGG:

DELIBERA DI ADOZIONE DEL P.D.P.
n° del

DELIBERA DI APPROVAZIONE DEL P.D.P.
n° del

PUBBLICAZIONE SUL B.U.R.L.
n° del

Documento Informatico firmato digitalmente ai sensi dell'art. 21 del D. Lgs. n. 82/2005 e s.m.i.