


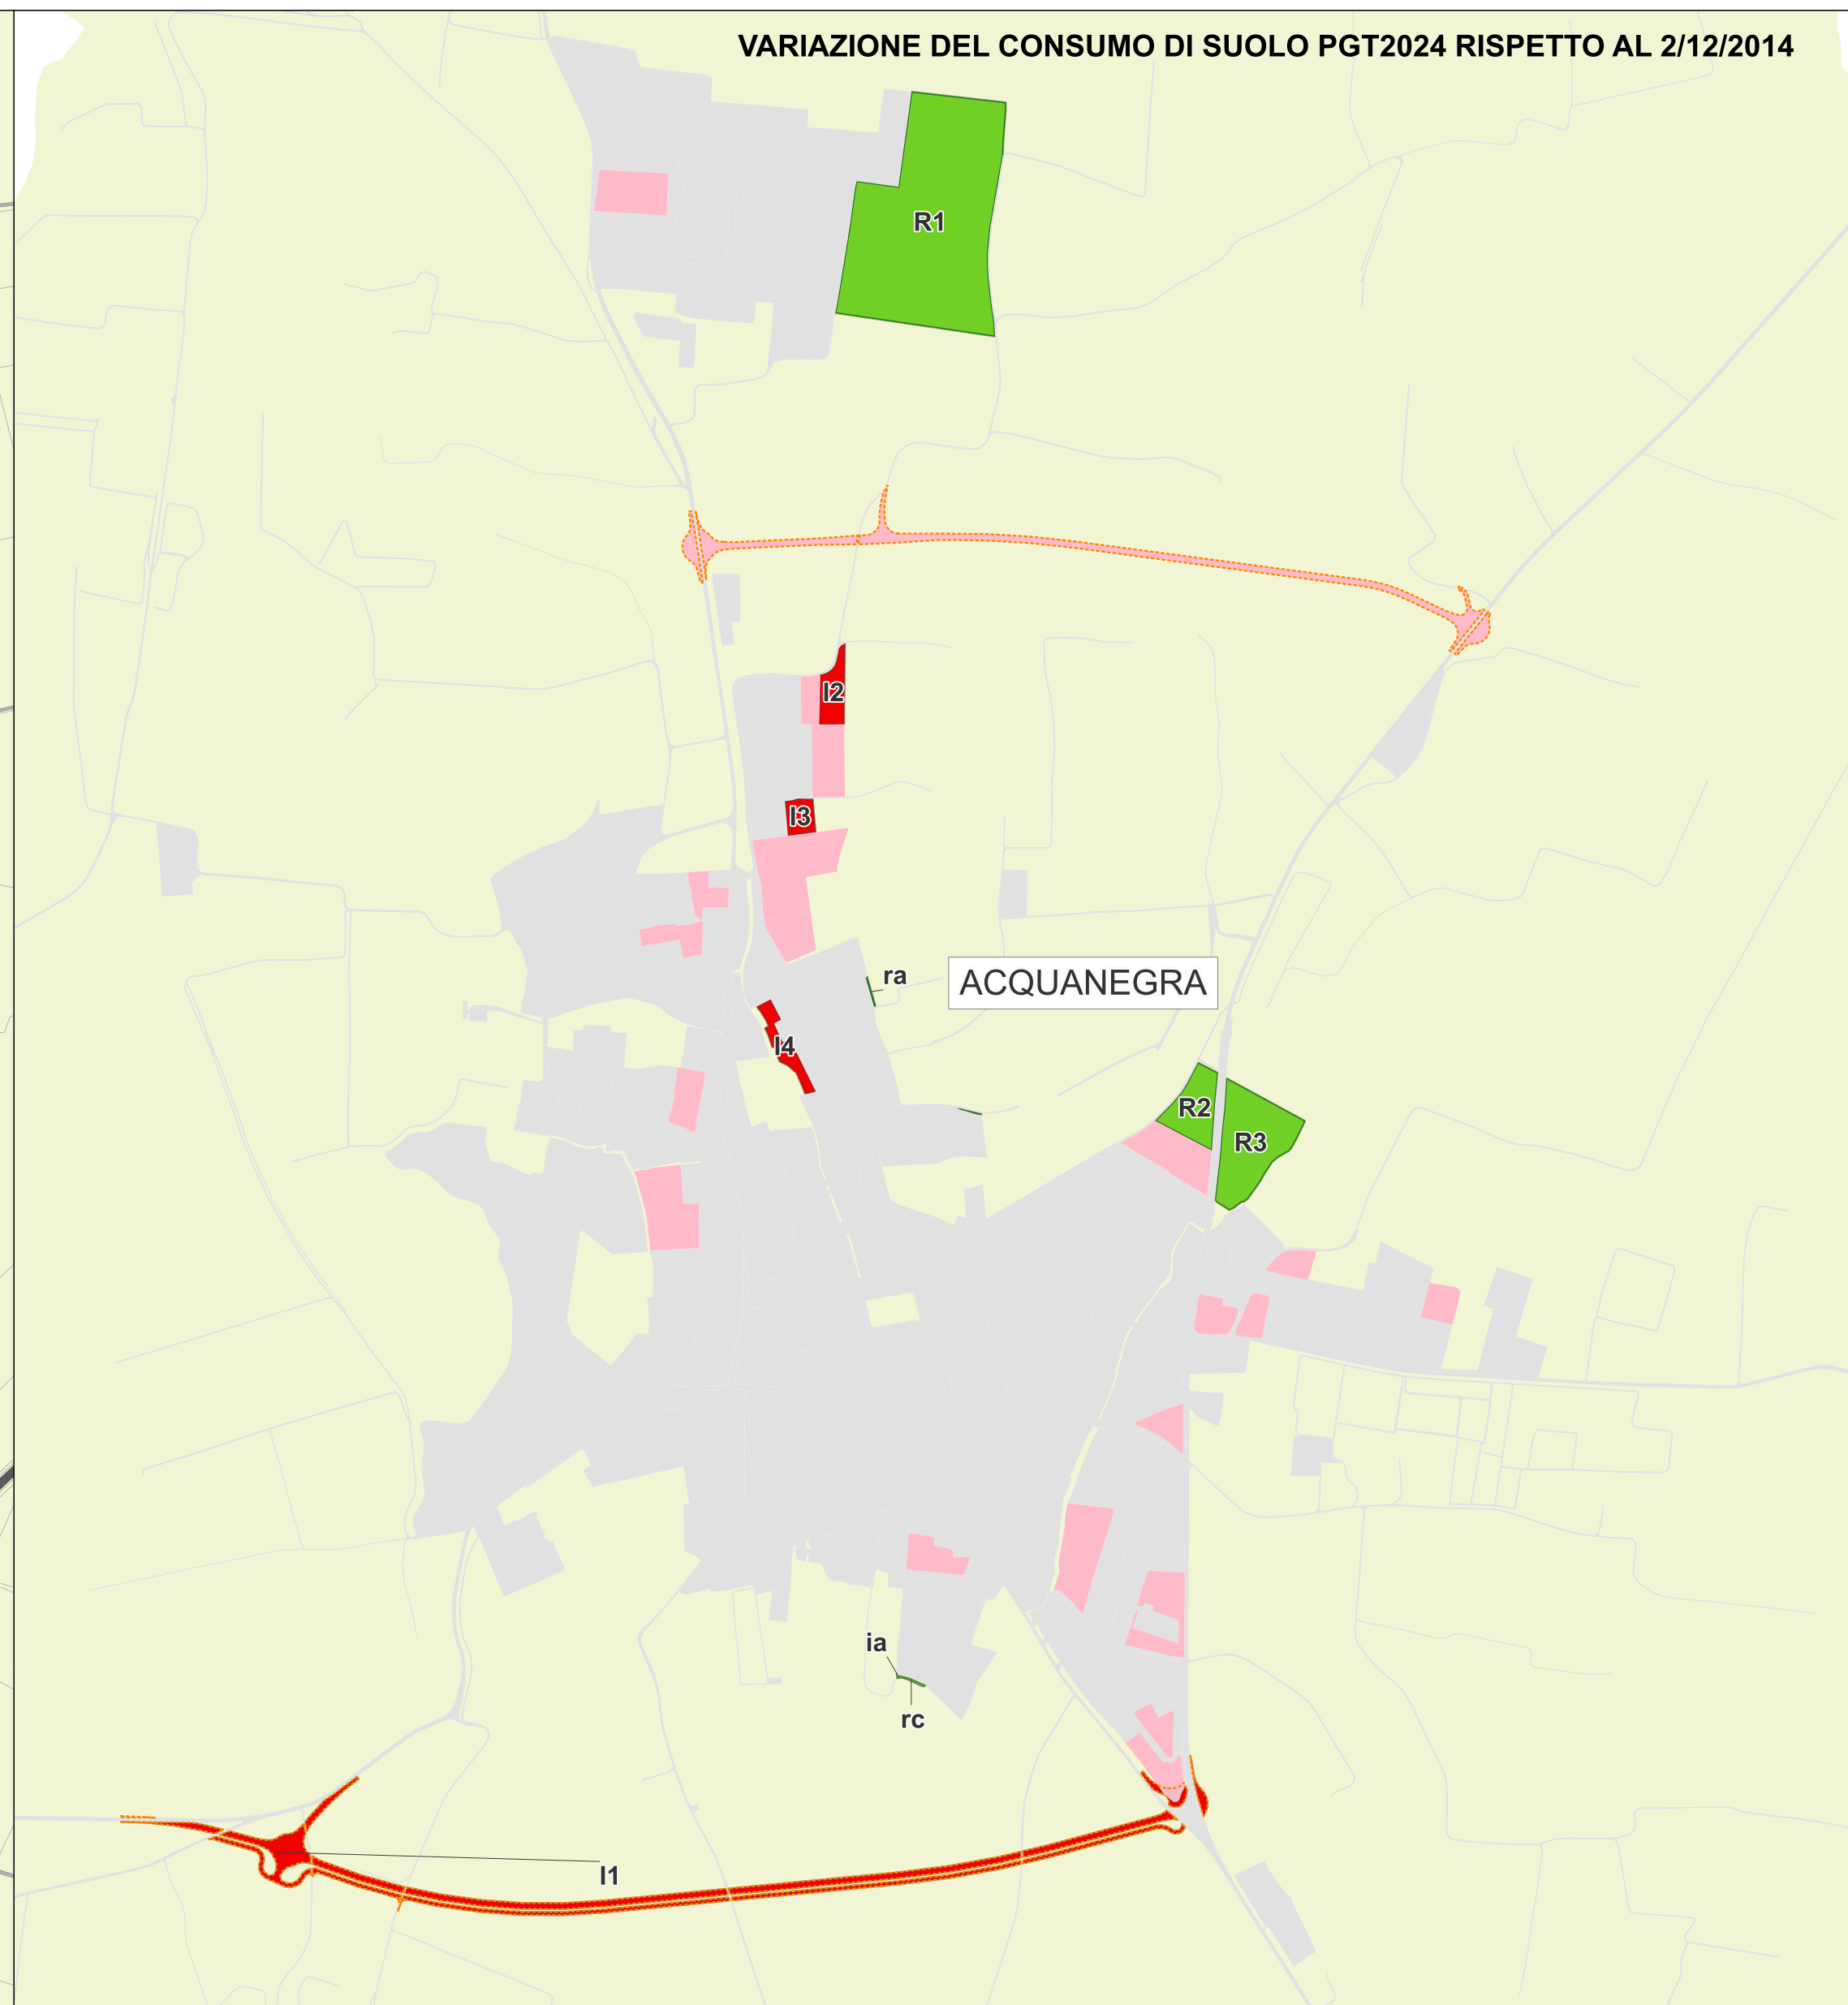

Piano di
Governò del
Territorio

PGT

PR PIANO DELLE REGOLE





Comune di Acquanegra sul Chiese

GRUPPO DI PROGETTAZIONE

Studio Polaris STP s.r.l.
Ugo Benetti

Ingeo s.r.l.
Cario Colefili




Con la collaborazione di:

Francesco Cerutti
Andrea Ciani
Nevi Mondini
Elisa Pastorelli
Matteo Rodella
Igora Rocchi
Esterina Salamatin
Pietro Tetico

L. SINDACO
Monica De Paoli

L. SEGRETARIO
Dott.ssa Roberta Zrelli

L. RESPONSABILE DEL PROCEDIMENTO
Samantira Orsi

CARTA DEL CONSUMO DI SUOLO. NUOVO PGT – SETTORE NORD

PR

7.4.1

SCALA: 1:5 000

DATA: Luglio 2026
AGG:

DELIBERA DI ADOZIONE DEL C.O.
n° del

DELIBERA DI APPROVAZIONE DEL C.O.
n° del

PUBBLICAZIONE SUL B.U.P.R.
n° del

Documento Informatico firmato digitalmente ai sensi dell'art. 21 del D. Lgs. n. 82/2005 e s.m.i.