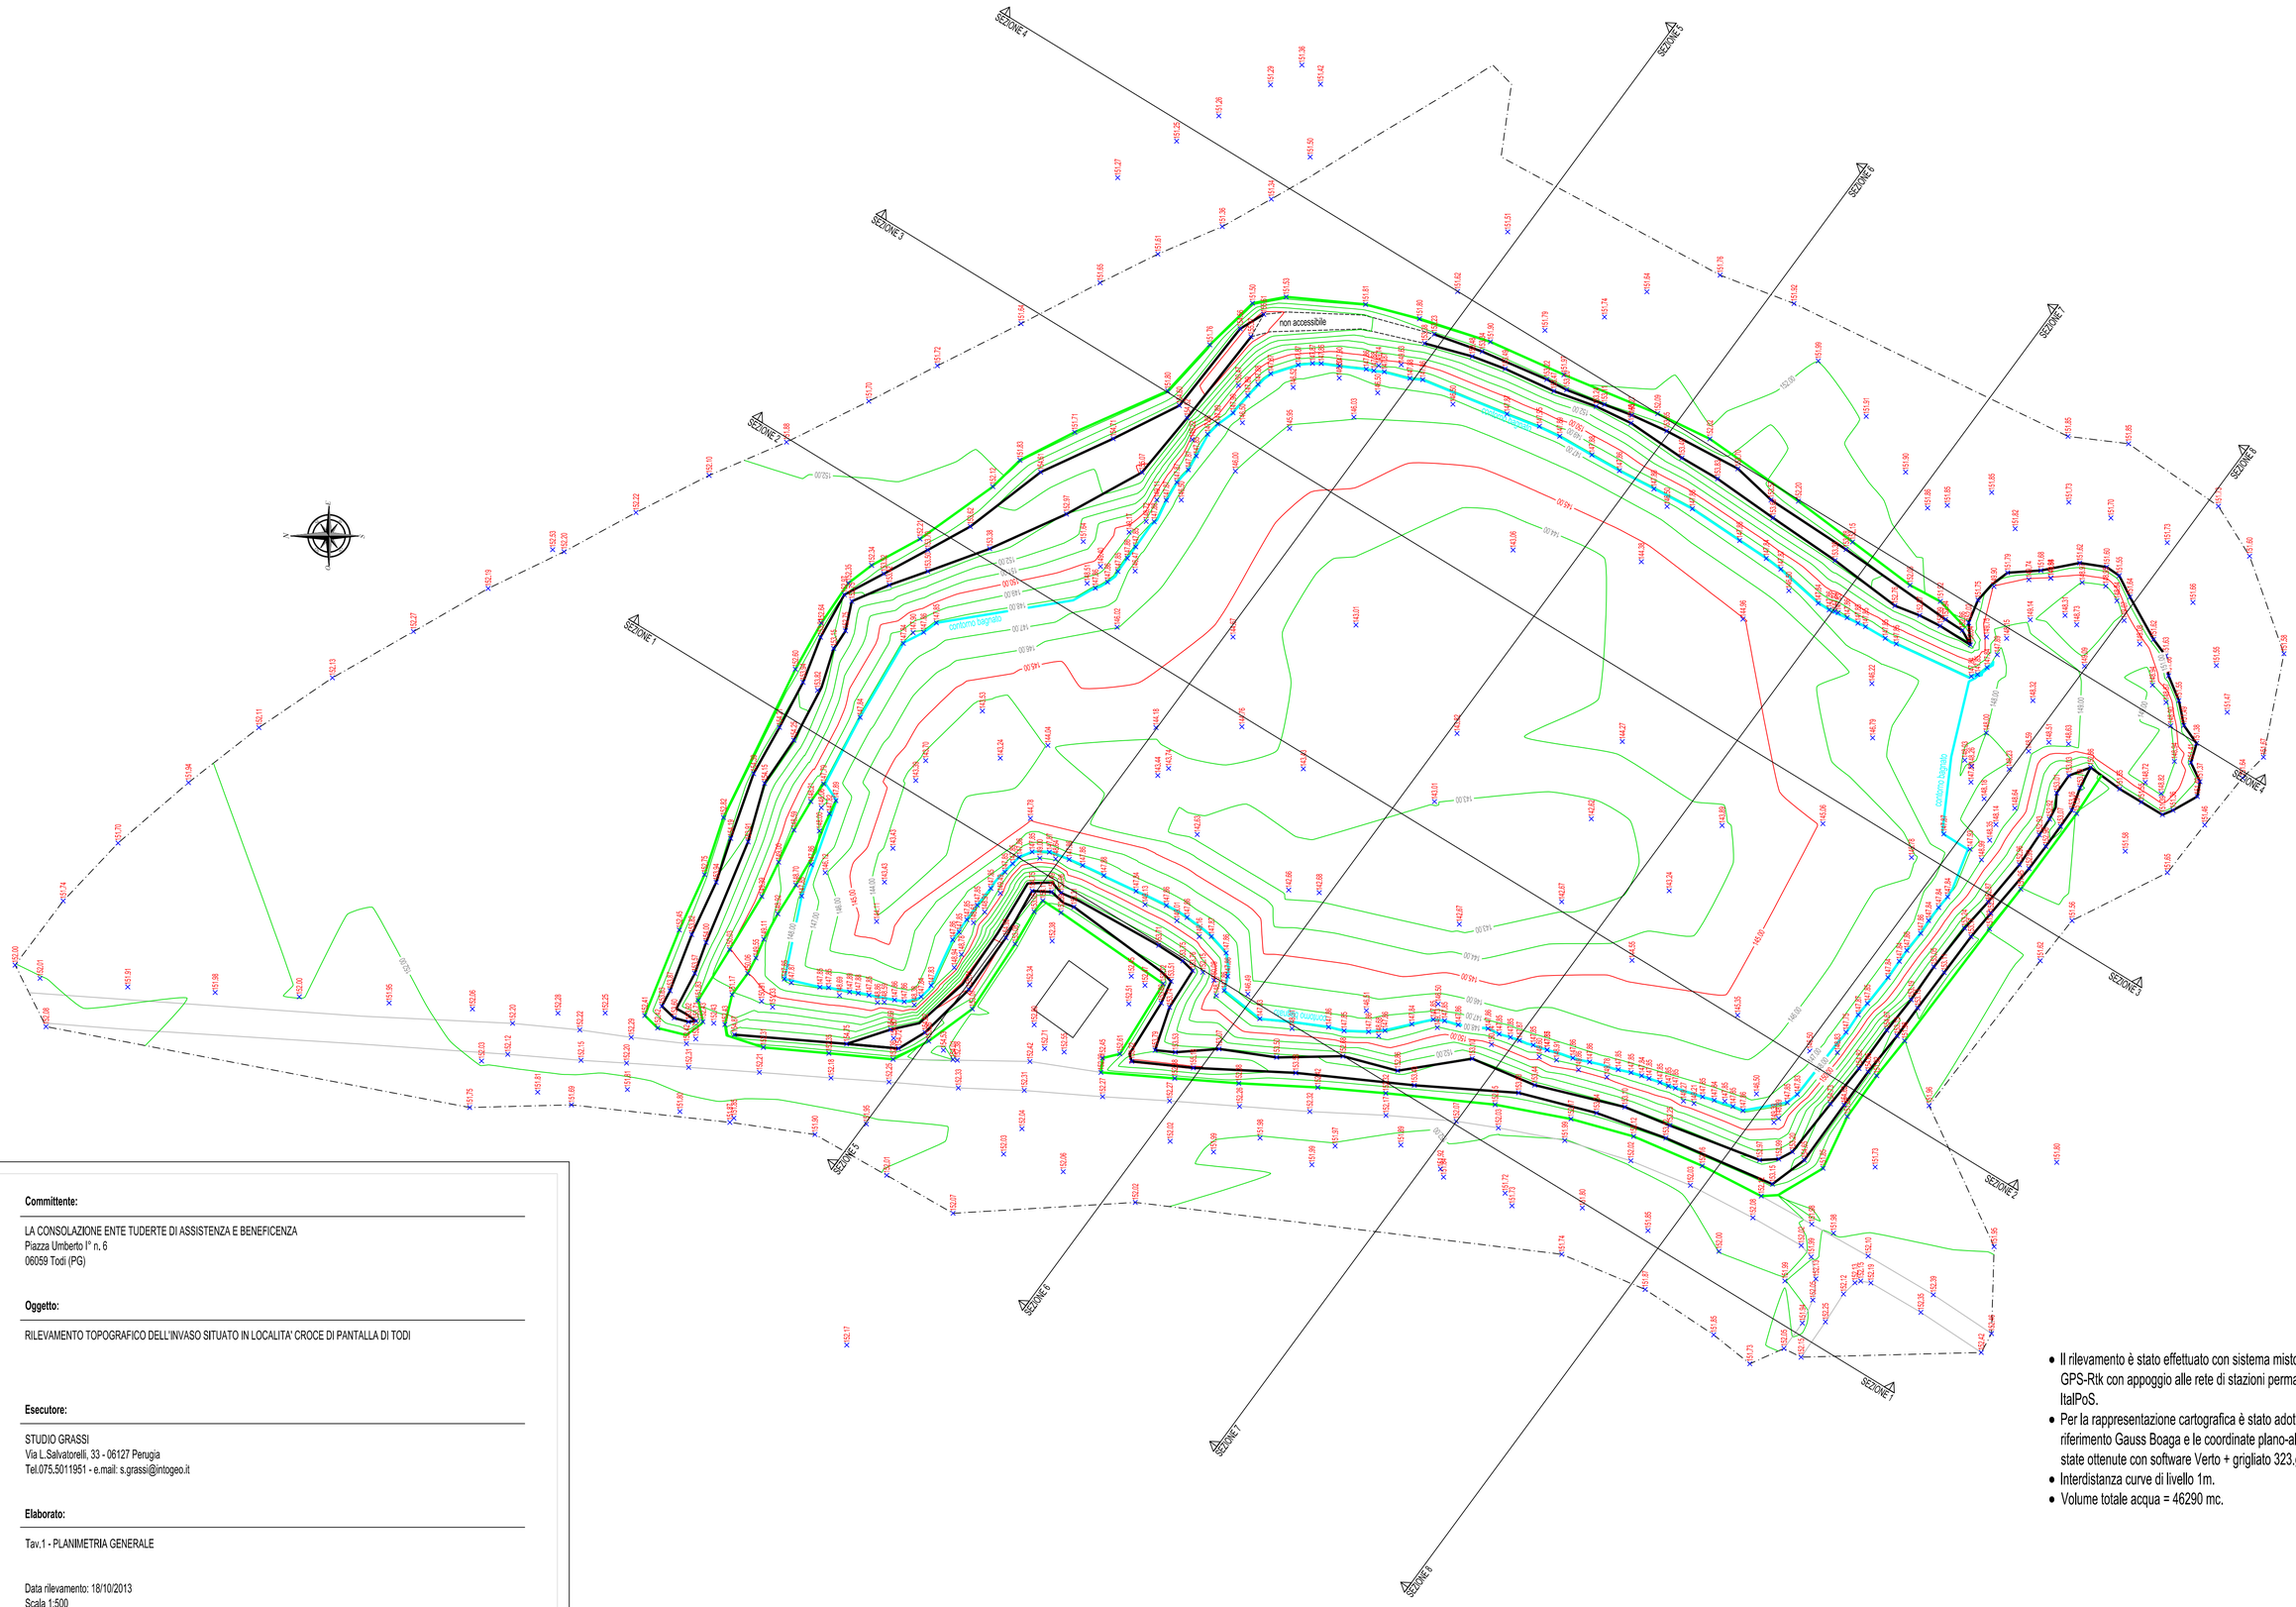

Committente:

LA CONSOLAZIONE ENTE TUDERTE DI ASSISTENZA E BENEFICENZA
Piazza Umberto I° n. 6
06059 Todi (PG)

Oggetto:

RILEVAMENTO TOPOGRAFICO DELL'INVASO SITUATO IN LOCALITA' CROCE DI PANTALLA DI TODI

Esecutore:

STUDIO GRASSI
Via L.Salvatorelli, 33 - 06127 Perugia
Tel.075.5011951 - e.mail: s.grassi@intogeo.it

Elaborato:

Tav.1 - PLANIMETRIA GENERALE

Data rilevamento: 18/10/2013
Scala 1:500
Rev.n.1 del 04/11/2013 Rev.n.2 del 09/11/2013 Rev.n.3 del --/--/----
File: ETAB0113-PIANTA06.dwg

- Il rilevamento è stato effettuato con sistema misto Stazione Totale e GPS-Rtk con appoggio alle rete di stazioni permanenti Smartnet ItalPoS.
- Per la rappresentazione cartografica è stato adottato il sistema di riferimento Gauss Boaga e le coordinate plano-altimetriche sono state ottenute con software Verto + grigliato 323.gr1.
- Interdistanza curve di livello 1m.
- Volume totale acqua = 46290 mc.

Il presente disegno rimane di proprietà dello STUDIO GRASSI - La riproduzione e la pubblicazione sono vietate, salvo nostra autorizzazione