




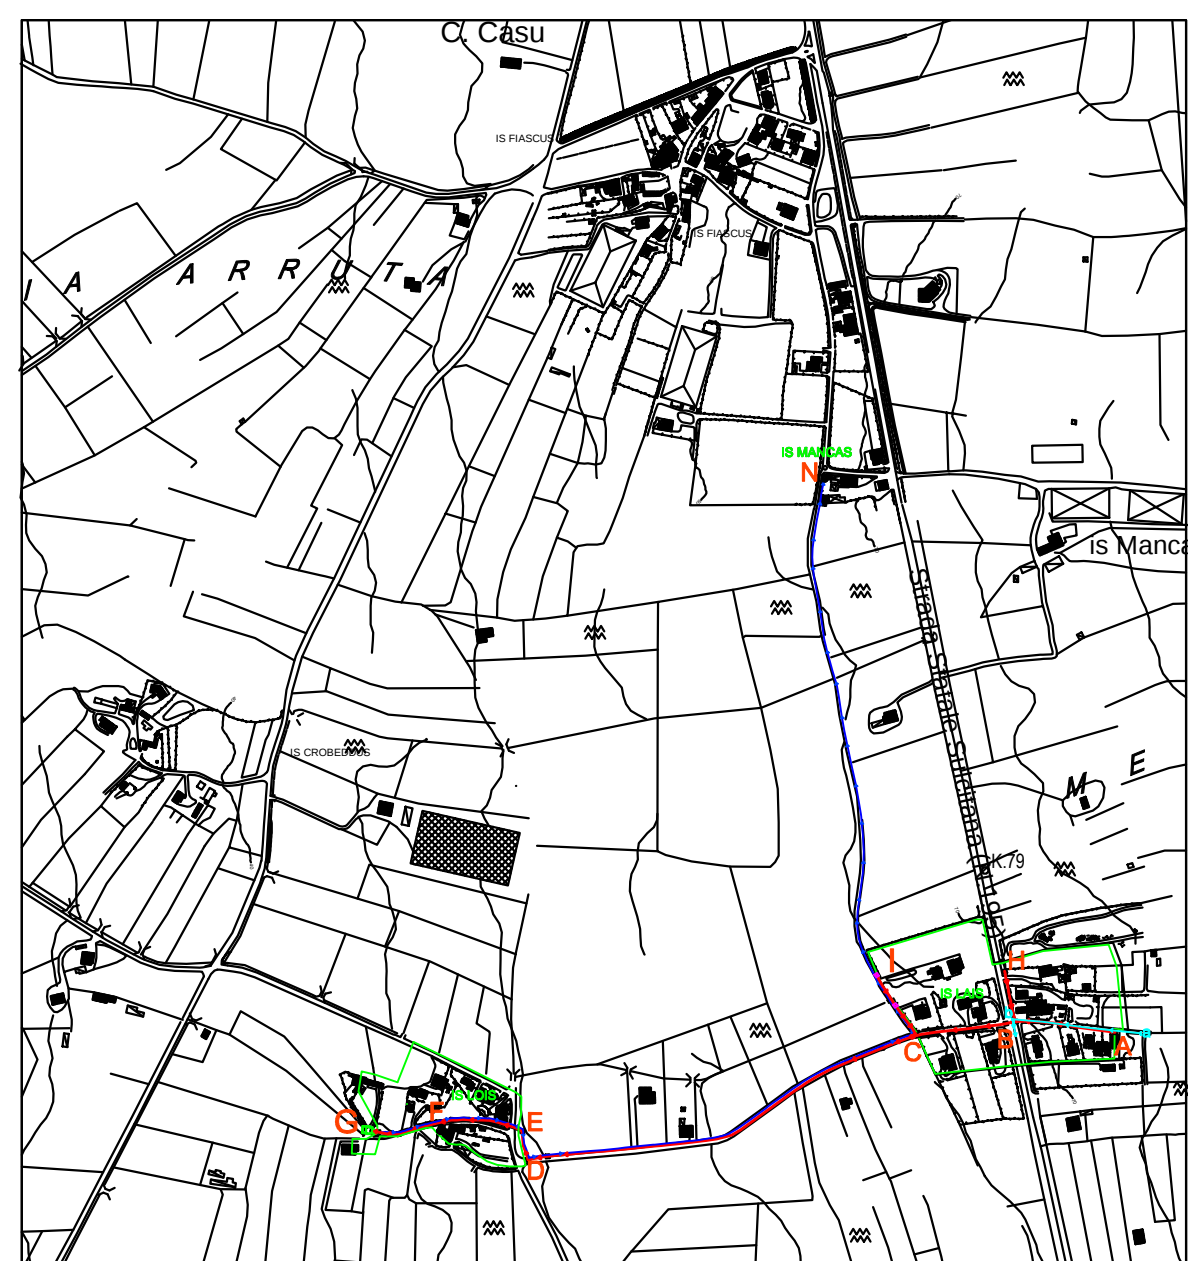

Situazione in Progetto
PLANIMETRIA LOCALE POMPE
- Scala 1:200

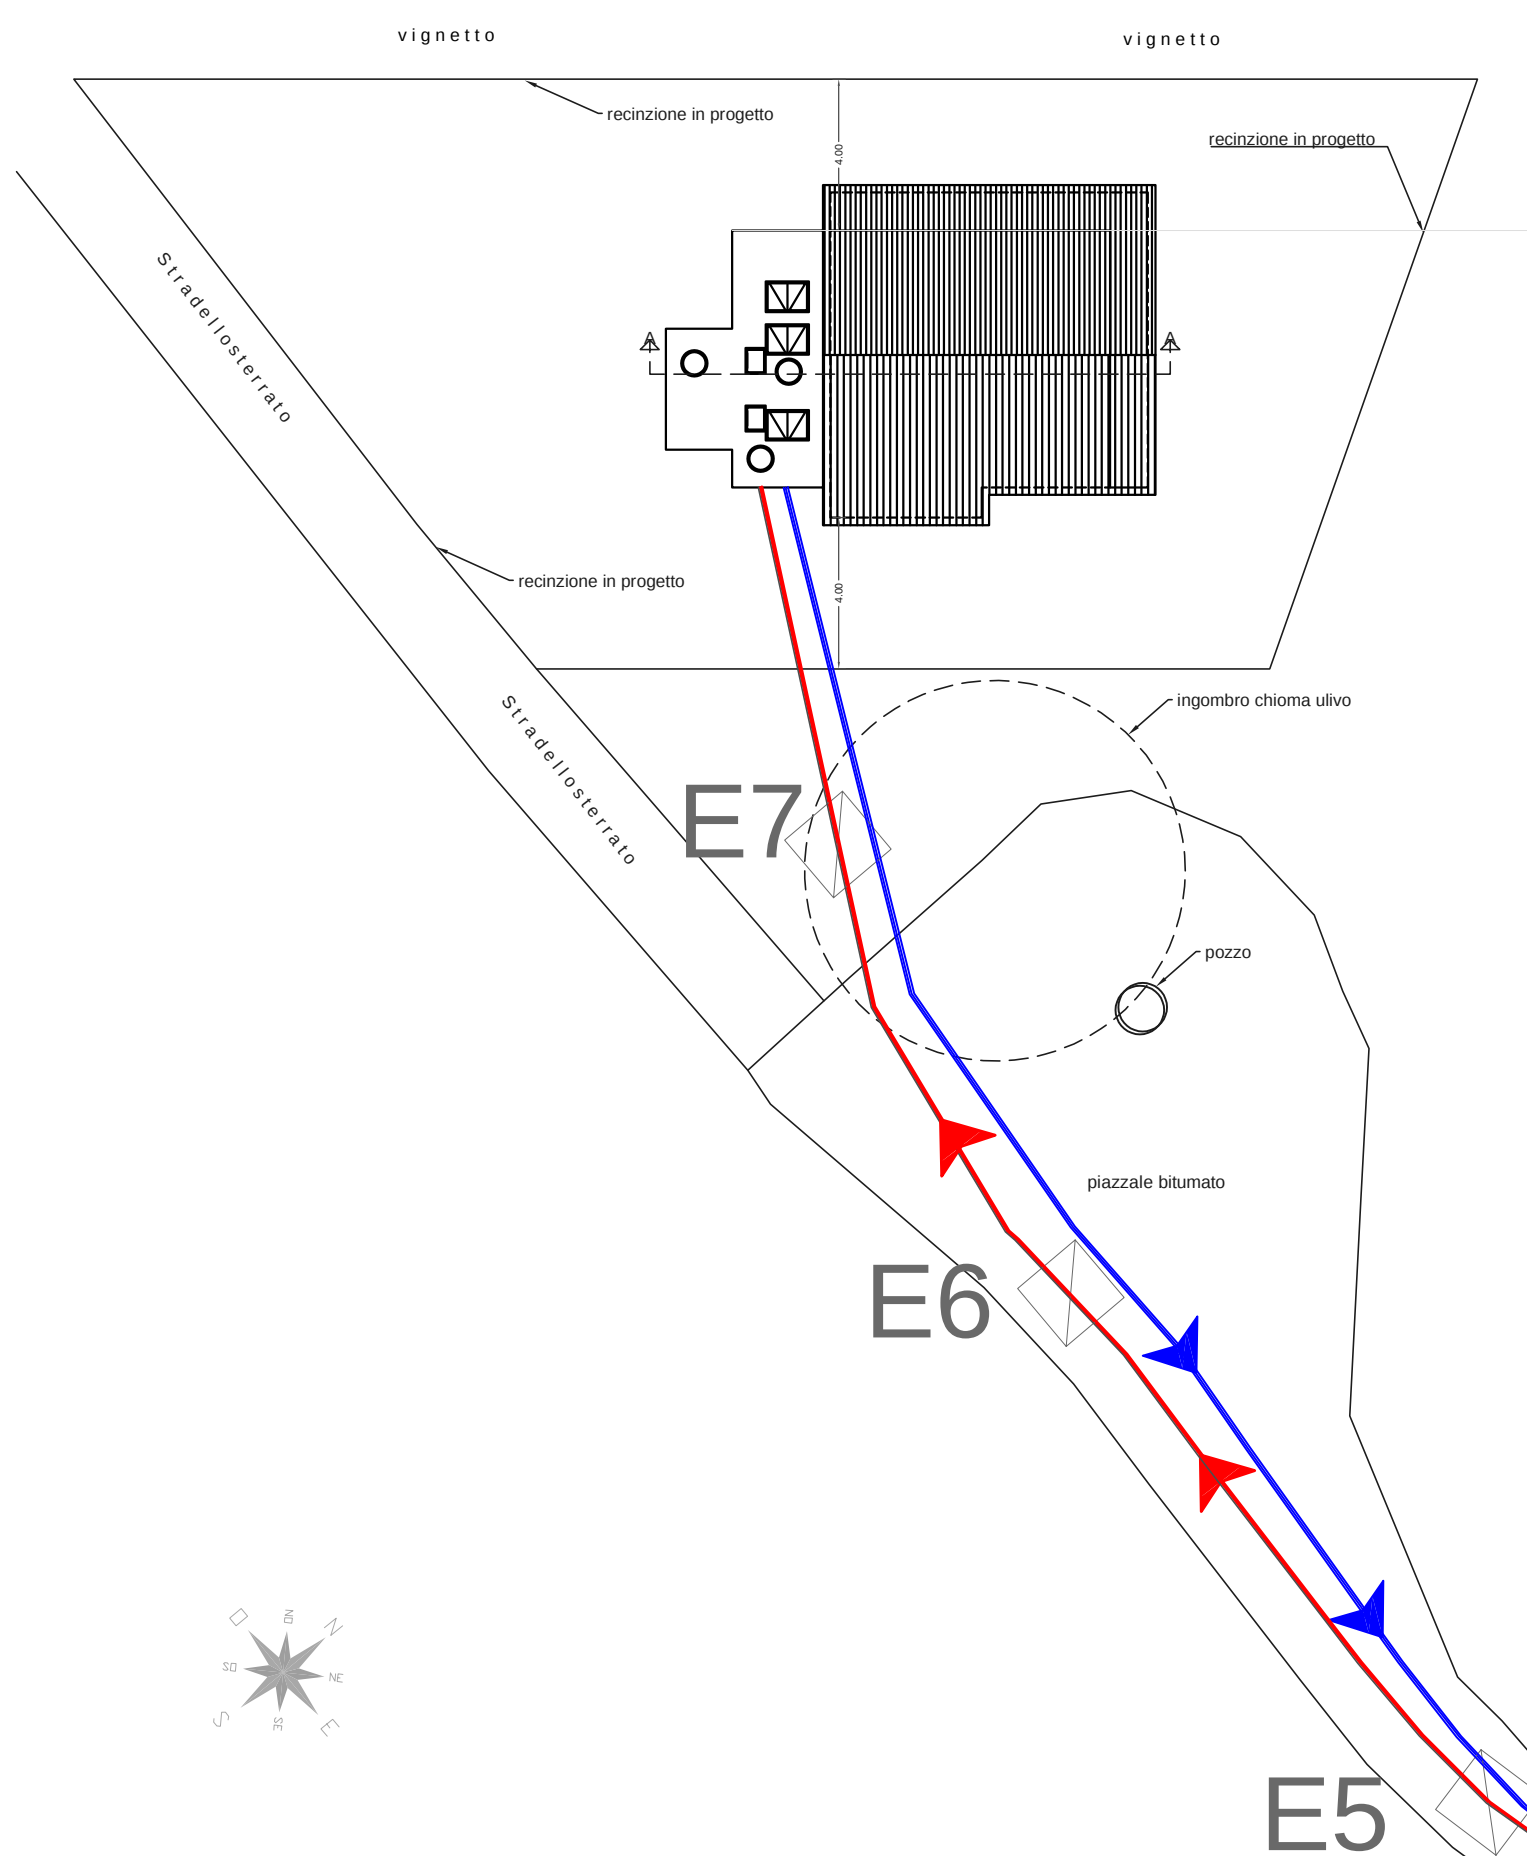

Situazione in Progetto
PLANIMETRIA TRATTO SECONDARIO I-C
- Scala 1:200

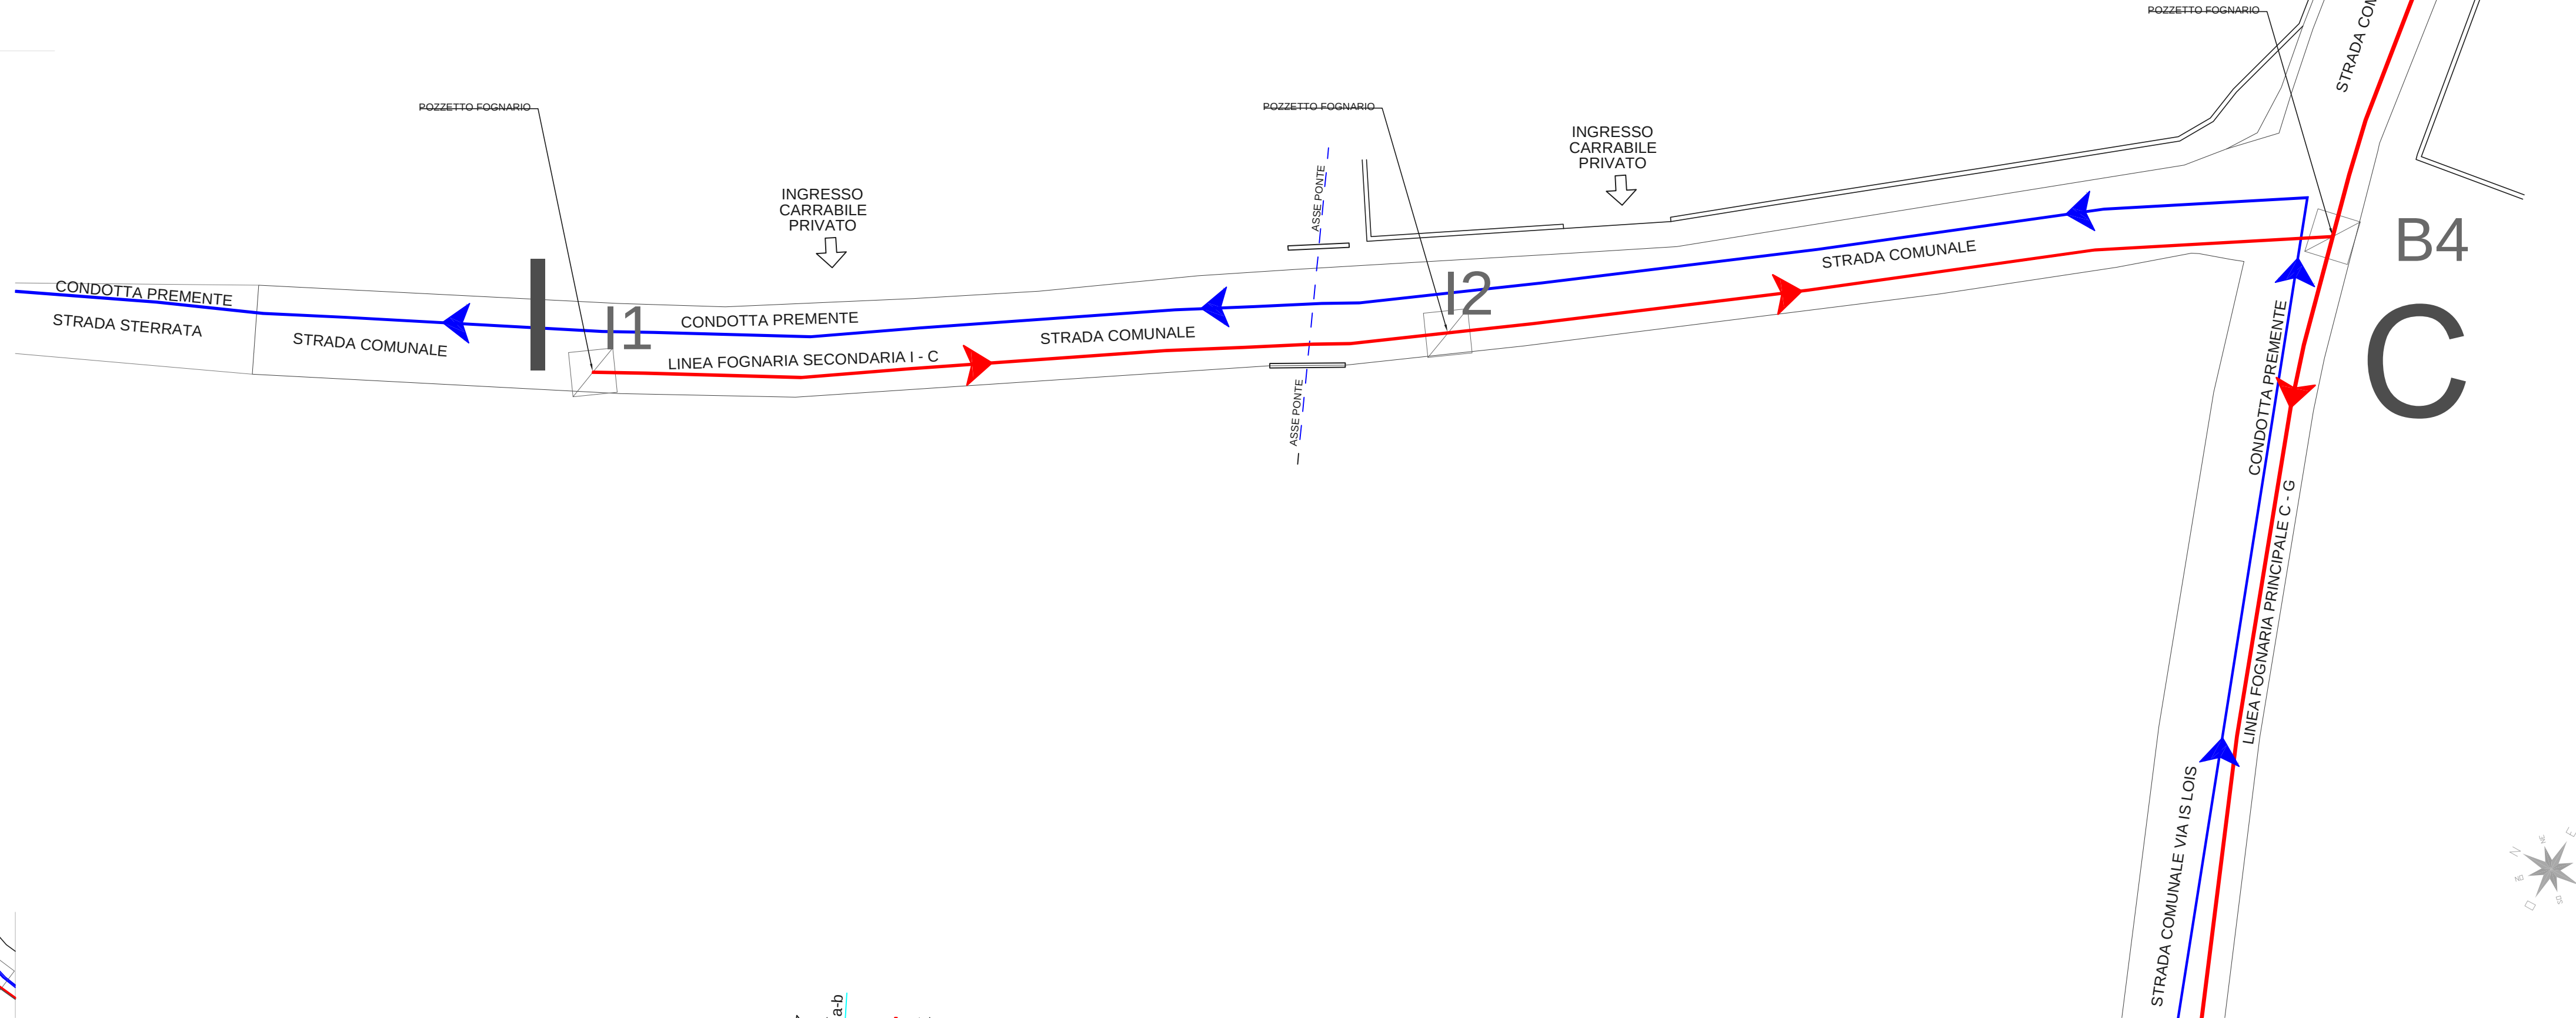

COMUNE DI MASAINAS
PROVINCIA SUD SARDEGNA

PROGETTO:

REALIZZAZIONE RETE FOGNARIA
FRAZIONI IS LAIS – IS LOIS
CON RILANCIO REFLUI AD IS MANCASS

PROGETTO FATTIBILITA' TECNICO - ECONOMICA

TAVOLA 4.1

SCALA
1:20

PROGETTISTA:
Dott. Ing. Mario Lai
Via Del Calabrese, 10
09010 Narcao (SU)
Cell. 3495140180
studio.laimario@gmail.com - mario.lai@ingpec.eu

Situazione in Progetto
PLANIMETRIA TRATTO STRADA STATALE
- Scala 1:200

