SEZIONI LONGITUDINALI TRATTI FOGNARI TRATTO A - B

Scala 1:200

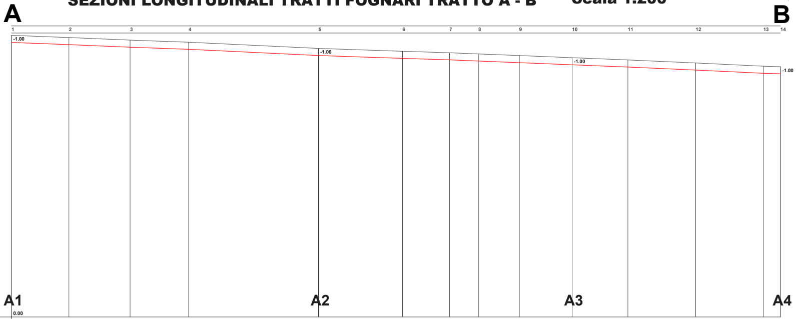
A
B
1
2
3
4
5
6
7
8
9
10
11
12
13
14
-1.00
-1.00
-1.00
-1.00
A1
0.00
A2
A3
A4

Picchetto	1	2	3	4	5	6	7	8	9	10	11	12	13	14
Dist.Parz.	0.00	8.09	8.63	8.26	18.31	11.85	6.64	4.06	5.78	7.45	7.86	9.56	9.54	2.41
Dist.Prog.	0.00	8.09	16.72	24.98	43.29	55.13	61.77	65.83	71.61	79.06	86.92	96.48	106.02	108.44
Quote	39.68	39.37	39.00	38.71	37.83	37.43	37.22	37.06	36.83	36.53	36.21	35.78	35.33	35.26

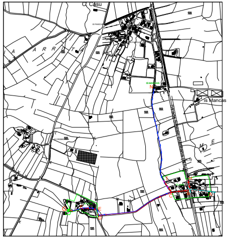
Casu
Is Mancas
A R R

SEZIONI LONGITUDINALI TRATTI FOGNARI TRATTO D - E

Scala 1:200

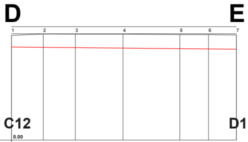
D
E
1
2
3
4
5
6
7
C12
0.00
D1

Picchetto	1	2	3	4	5	6	7
Dist.Parz.	0.00	4.48	4.52	6.73	8.02	4.05	3.93
Dist.Prog.	0.00	4.48	9.01	15.73	23.75	27.80	31.73
Quote	14.77	14.96	14.95	14.95	14.88	14.87	14.82

SEZIONI LONGITUDINALI

Scala 1:200

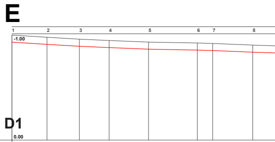
E
1
2
3
4
5
6
7
8
-1.00
D1
0.00

Picchetto	1	2	3	4	5	6	7	8	
Dist.Parz.	0.00	4.94	4.57	4.19	5.56	6.88	2.17	5.66	3.54
Dist.Prog.	0.00	4.94	9.52	13.71	19.27	26.16	28.32	33.98	
Quote	14.82	14.51	14.24	14.06	13.83	13.70	13.64	13.41	

COMUNE DI MASAINAS

COMUNE DI MASAINAS

PROVINCIA SUD SARDEGNA

PROGETTO:

REALIZZAZIONE RETE FOGNARIA
FRAZIONI IS LAIS – IS LOIS
CON RILANCIO REFLUI AD IS MANCAS

PROGETTO FATTIBILITA'
TECNICO - ECONOMICA

TAVOLA
5.1
SEZIONI LONGITUDINALI TRATTI FOGNARI

SCALA
1:100– 1:200

PROGETTISTA:
Dott. Ing. Mario Lai
Via Del Calabrese, 10
09010 Narcao (SU)
Cell. 3495140180
studio.laimario@gmail.com – mario.lai@ingpec.eu

SEZIONI LONGITUDINALI TRATTI FOGNARI TRATTO B - C

Scala 1:200

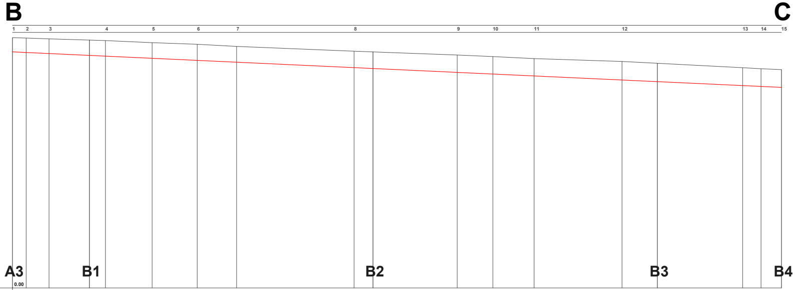
B
C
1
2
3
4
5
6
7
8
9
10
11
12
13
14
15
A3
0.00
B1
B2
B3
B4

Picchetto	Dist.Parz.	Dist.Prog.	Quote
1	0.00	0.00	35.26
2	1.93	1.93	35.20
3	3.23	5.16	35.09
		10.85	34.92
4	7.95	13.11	34.85
5	6.59	19.70	34.55
6	6.36	26.06	34.33
7	5.55	31.61	34.02
8	16.57	48.18	33.35
		50.84	33.25
9	14.54	62.72	32.81
10	5.02	67.75	32.59
11	5.81	73.56	32.31
12	12.40	85.96	31.91
		90.95	31.66
13	17.01	102.97	31.03
14	2.59	105.56	30.88
15	2.88	108.45	30.76

TRATTI FOGNARI TRATTO E - G

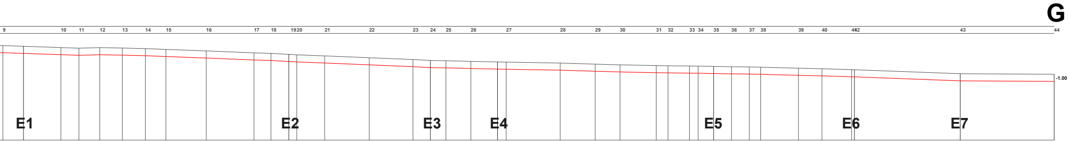
G
9
10
11
12
13
14
15
16
17
18
19
20
21
22
23
24
25
26
27
28
29
30
31
32
33
34
35
36
37
38
39
40
41
42
43
44
-1.00
E1
E2
E3
E4
E5
E6
E7

Picchetto	Dist.Parz.	Dist.Prog.	Quote
9		37.53	13.29
		40.43	13.19
10	8.18	45.71	13.01
11	2.54	48.25	12.93
12	2.94	51.20	13.00
13	3.18	54.37	12.94
14	3.25	57.62	12.87
15	2.90	60.52	12.75
16	5.69	66.21	12.54
17	6.74	72.94	12.27
18	2.40	75.34	12.19
19	2.79	77.85	12.06
20	0.85	78.97	11.99
21	3.94	82.91	11.84
22	6.29	89.20	11.58
23	6.17	95.36	11.33
24	2.45	97.82	11.20
25	2.19	100.01	11.16
26	3.52	103.53	11.07
		107.29	10.99
27	4.98	108.51	10.96
28	7.62	116.13	10.84
29	4.94	121.07	10.68
30	3.50	124.57	10.58
31	5.11	129.68	10.48
32	1.66	131.34	10.45
33	3.03	134.37	10.42
34	1.22	135.59	10.40
35	2.19	137.78	10.36
36	2.52	140.29	10.31
37	2.51	142.81	10.29
38	1.60	144.40	10.25
39	5.33	149.74	10.11
40	3.31	153.05	10.03
41	4.18	157.23	9.90
42	0.40	157.63	9.89
43	14.92	172.55	9.33
44	13.25	185.80	9.25

SEZIONI LONGITUDINALI TRATTI FOGNARI TRATTO C - D

Scala 1:200

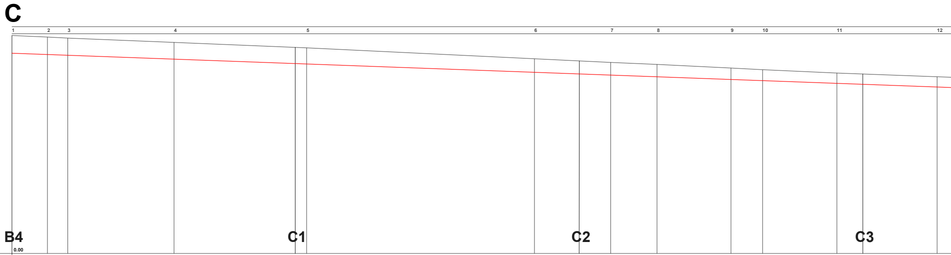
C
1
2
3
4
5
6
7
8
9
10
11
12
B4
0.00
C1
C2
C3

Picchetto	1	2	3	4		5	6		7	8	9	10	11		12
Dist.Parz.	0.00	5.01	2.87	14.99		18.71	32.15		10.75	6.54	10.44	4.47	10.48		14.14
Dist.Prog.	0.00	5.01	7.88	22.87	39.97	41.58	73.73	80.04	84.49	91.03	101.46	105.93	116.41	120.07	130.55
Quote	30.76	30.54	30.39	29.78	29.08	29.01	27.47	27.17	26.96	26.68	26.16	25.93	25.46	25.32	24.93

SEZIONI LONGITUDINALI TRATTI FOGNARI TRATTO I - C

Scala 1:200

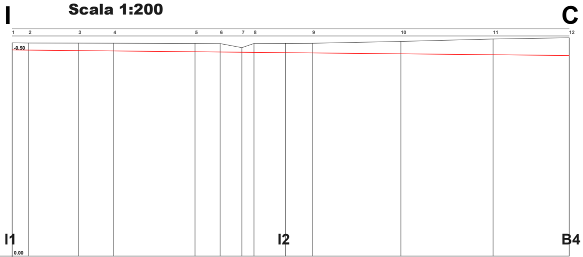
I
C
1
2
3
4
5
6
7
8
9
10
11
12
-0.50
I1
I2
B4
0.00

Picchetto	1	2	3	4	5	6	7	8		9	10	11	12
Dist.Parz.	0.00	2.34	7.04	4.95	11.48	3.54	3.07	1.70		8.26	12.48	13.01	10.73
Dist.Prog.	0.00	2.34	9.38	14.32	25.80	29.35	32.42	34.12	38.55	42.38	54.86	67.86	78.60
Quote	30.04	30.01	30.00	29.99	29.95	29.93	29.36	29.94	29.96	29.98	30.24	30.58	30.76

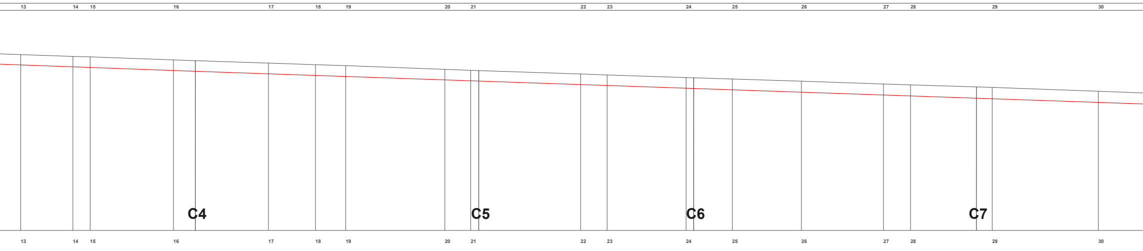

13	4.88	135.43	24.76
14	7.37	142.80	24.50
15	2.43	145.23	24.44
16	11.75	156.98	24.01
		160.07	23.91
17	13.40	170.39	23.56
18	6.64	177.03	23.34
19	4.27	181.29	23.21
20	13.99	195.29	22.68
21	3.65	198.93	22.54
		200.07	22.51
22	15.52	214.45	22.03
23	3.74	218.18	21.89
24	11.14	229.32	21.53
		230.40	21.49
25	6.53	235.85	21.32
26	9.75	245.60	21.02
27	11.58	257.18	20.62
28	3.82	261.00	20.50
		270.30	20.21
29	11.52	272.52	20.14
30	14.98	287.50	19.60
	7.32		

SEZIONI LONGITUDINALI TRATTI FOGNARI TRATTO H - B

Scala 1:200

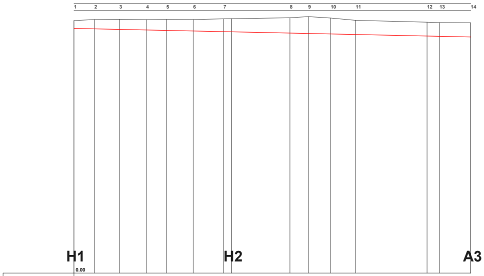
H
B
H1
H2
A3
0.00

Picchetto	Dist.Parz.	Dist.Prog.	Quote
1	0.00	0.00	35.56
2	2.88	2.88	35.71
3	3.53	6.40	35.75
4	3.79	10.20	35.70
5	2.85	13.05	35.73
6	3.77	16.83	35.71
7	4.28	21.10	35.82
		22.21	35.83
8	9.38	30.48	35.96
9	2.58	33.06	36.13
10	3.17	36.23	35.92
11	3.53	39.76	35.60
12	10.06	49.83	35.34
13	1.76	51.59	35.28
14	4.41	55.99	35.26

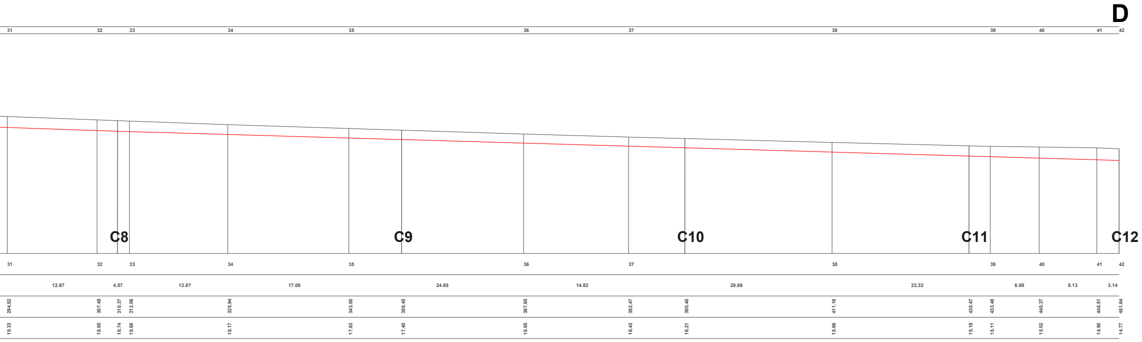
D
31
32
33
34
35
36
37
38
39
40
41
42
C8
C9
C10
C11
C12
31
32
33
34
35
36
37
38
39
40
41
42
12.67
4.57
13.87
17.06
24.65
14.82
28.69
22.32
6.89
8.13
3.14
294.82
307.49
310.37
312.06
325.94
343.00
350.45
367.65
382.47
390.40
411.16
430.47
433.48
440.37
448.51
451.64
19.33
18.85
18.74
18.68
18.17
17.63
17.40
16.85
16.43
16.21
15.66
15.19
15.11
15.02
14.90
14.77