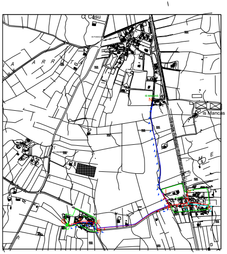
C. Casu
A R R I T A
Is Mancas
E
N

SEZIONE LONGITUDINALE LINEA PREMENTE TRATTO G - C

Scala 1:200

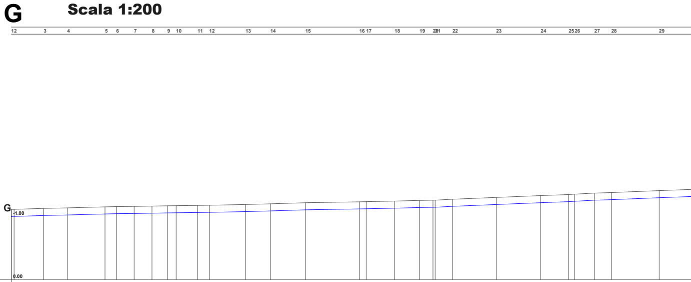
G
12
3
4
5
6
7
8
9
10
11
12
13
14
15
16 17
18
19
20 21
22
23
24
25 26
27
28
29
G
-1.00
0.00

Picchetto	Dist.Parz.	Dist.Prog.	Quote
12	0.00 0.40	0.00 0.40	9.89 9.90
3	4.18	4.58	10.03
4	3.31	7.90	10.11
5	5.33	13.23	10.25
6	1.60	14.83	10.29
7	2.51	17.34	10.31
8	2.52	19.86	10.36
9	2.19	22.04	10.40
10	1.22	23.27	10.42
11	3.03	26.29	10.45
12	1.66	27.95	10.48
13	5.11	33.06	10.58
14	3.50	36.56	10.68
15	4.94	41.50	10.84
16	7.62	49.12	10.96
17	0.97	50.08	10.98
18	4.02	54.10	11.07
19	3.52	57.62	11.16
20	1.89	59.51	11.19
21	0.31	59.81	11.20
22	2.45	62.27	11.33
23	6.17	68.43	11.58
24	6.29	74.72	11.84
25	3.94	78.66	11.99
26	0.85	79.50	12.04
27	2.79	82.29	12.19
28	2.40	84.69	12.27
29	6.74	91.43	12.54
	5.69		

SEZIONE LONGITUDINALE LINEA PREMENTE TRATTO C - N

Scala 1:200

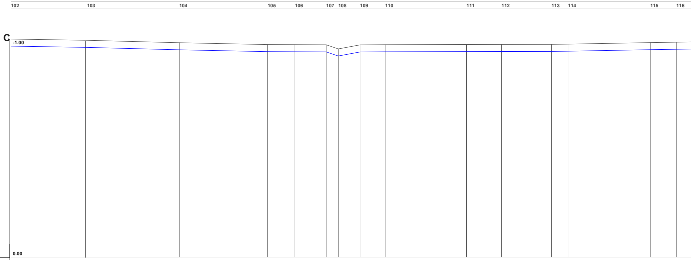
102
103
104
105
106
107
108
109
110
111
112
113
114
115
116
C
-1.00
0.00

Picchetto	Dist.Parz.	Dist.Prog.	Quote
102		641.01	30.76
103	10.73	651.74	30.58
104	13.01	664.75	30.24
105	12.48	677.22	29.98
106	3.84	681.07	29.96
107	4.41	685.48	29.94
108	1.70	687.19	29.36
109	3.07	690.26	29.93
110	3.54	693.80	29.95
111	11.48	705.28	29.99
112	4.95	710.23	30.00
113	7.04	717.27	30.01
114	2.34	719.61	30.04
115	11.61	731.21	30.25
116	3.67	734.88	30.31

COMUNE DI MASAINAS

COMUNE DI MASAINAS

PROVINCIA SUD SARDEGNA

PROGETTO:

REALIZZAZIONE RETE FOGNARIA
FRAZIONI IS LAIS – IS LOIS
CON RILANCIO REFLUI AD IS MANCAS

PROGETTO FATTIBILITA'
TECNICO - ECONOMICA

TAVOLA
6.1 SEZIONI LONGITUDINALI LINEA PREMENTE G–N

SCALA
1:100– 1:200

PROGETTISTA:
Dott. Ing. Mario Lai
Via Del Calabrese, 10
09010 Narcao (SU)
Cell. 3495140180
studio.laimario@gmail.com – mario.lai@ingpec.eu

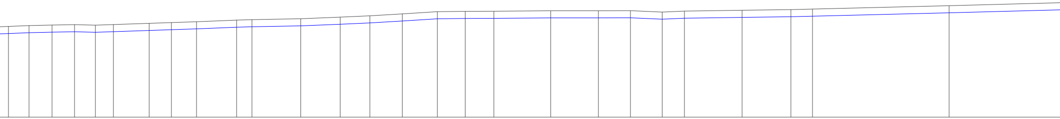

30	2.90	97.11	12.75
31	3.25	100.01	12.87
32	3.18	103.26	12.94
33	2.94	106.44	13.00
34	2.54	109.38	12.93
35	5.05	111.92	13.01
36	3.14	116.97	13.18
37	3.54	120.11	13.29
38	5.66	123.65	13.41
39	2.17	129.31	13.64
40	6.88	131.47	13.70
41	5.56	138.36	13.83
42	4.19	143.92	14.06
43	4.57	148.12	14.24
44	4.94	152.69	14.51
45	3.93	157.63	14.82
46	4.05	161.57	14.87
47	8.02	165.61	14.88
48	6.73	173.63	14.95
49	4.52	180.36	14.95
50	4.48	184.88	14.96
51	3.14	189.36	14.77
52	8.13	192.50	14.90
53	6.89	200.63	15.02
54	3.05	207.53	15.11
55	19.27	210.57	15.19
56	20.79	229.84	15.66

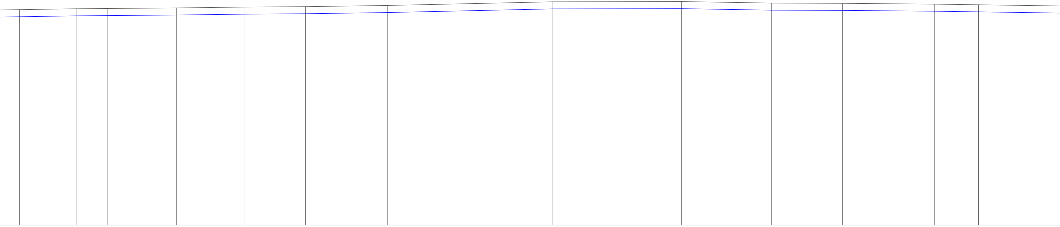

	4.81		
117	8.12	739.69	30.39
118	4.37	747.81	30.51
119	9.72	752.18	30.55
120	9.50	761.89	30.63
121	8.69	771.39	30.75
122	11.52	780.08	30.81
123	23.37	791.61	30.98
124	18.17	814.98	31.50
125	12.65	833.15	31.53
126	10.07	845.80	31.31
127	12.93	855.87	31.28
128	6.23	868.80	31.17
129	13.57	875.03	31.08

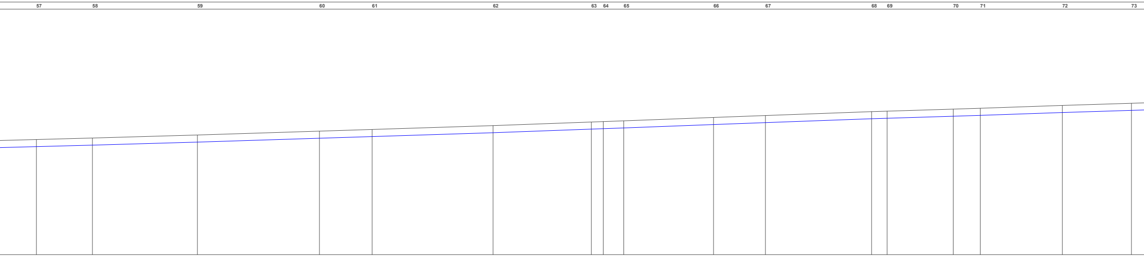
57
58
59
60
61
62
63
64
65
66
67
68
69
70
71
72
73

57	58	59	60	61	62	63	64	65	66	67	68	69	70	71	72	73
	7.90	14.82	17.22	7.44	17.06	13.87	1.68	2.89	12.67	7.32	14.98	2.19	9.33	3.82	11.58	9.75
250.63	258.54	273.35	290.57	298.01	315.07	328.94	330.62	333.52	346.18	353.51	368.49	370.68	380.01	383.83	395.41	405.16
16.22	16.43	16.85	17.40	17.63	18.17	18.68	18.74	18.85	19.33	19.60	20.14	20.21	20.50	20.62	21.02	21.32

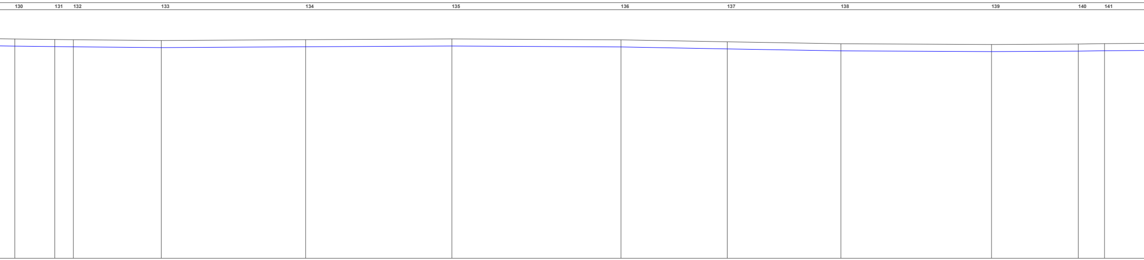
130
131
132
133
134
135
136
137
138
139
140
141

130	131	132	133	134	135	136	137	138	139	140	141
	5.64	2.62	12.41	20.37	20.64	23.86	14.99	16.04	21.25	12.24	3.71
888.60	894.24	896.85	909.26	929.63	950.27	974.13	989.12	1005.17	1026.42	1038.66	1042.36
30.87	30.81	30.78	30.66	30.78	30.89	30.76	30.48	30.21	30.10	30.17	30.22

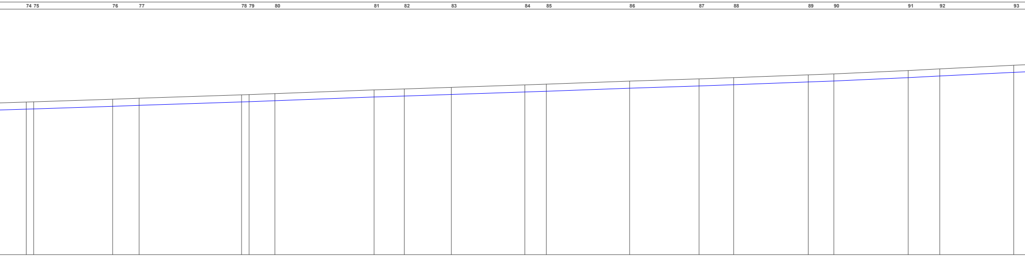
74 75 76 77 78 79 80 81 82 83 84 85 86 87 88 89 90 91 92 93

	74	75	76	77	78	79	80	81	82	83	84	85	86	87	88	89	90	91	92	93
5.47	1.05	11.14	3.74	14.46	1.06	3.65	13.99	4.27	6.64	10.37	3.03	11.75	9.80	4.88	10.52	3.62	10.48	4.47	10.44	
	410.63	411.68	422.82	426.56	441.01	442.08	445.72	459.71	463.98	470.62	480.99	484.02	495.77	505.57	510.46	520.98	524.60	535.08	539.54	549.98
	21.49	21.53	21.89	22.03	22.51	22.54	22.68	23.21	23.34	23.56	23.91	24.01	24.44	24.76	24.93	25.32	25.46	25.93	26.16	26.68

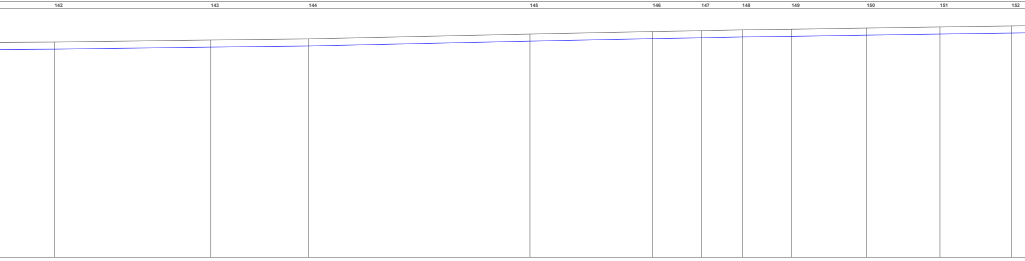
142 143 144 145 146 147 148 149 150 151 152

	142	143	144	145	146	147	148	149	150	151	152
13.27	22.05	13.82	31.21	17.31	6.90	5.75	6.96	10.61	10.33	10.11	
	1055.63	1077.68	1091.50	1122.72	1140.03	1146.92	1152.67	1159.63	1170.24	1180.57	1190.68
	30.31	30.60	30.76	31.44	31.79	31.91	32.03	32.11	32.28	32.44	32.58

C

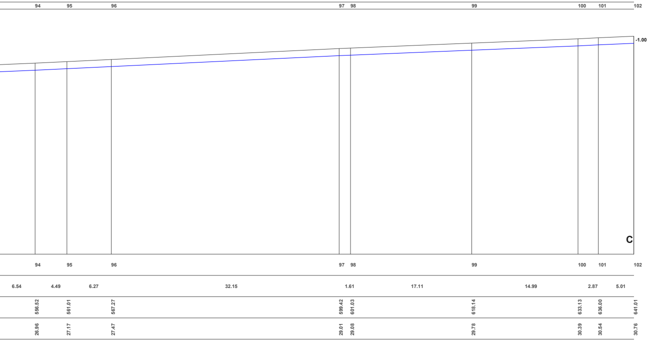
94
95
96
97
98
99
100
101
102
-1.00
C
94
95
96
97
98
99
100
101
102
6.54
4.49
6.27
32.15
1.61
17.11
14.99
2.87
5.01
556.52
561.01
567.27
599.42
601.03
618.14
633.13
636.00
641.01
26.96
27.17
27.47
29.01
29.08
29.78
30.39
30.54
30.76

N

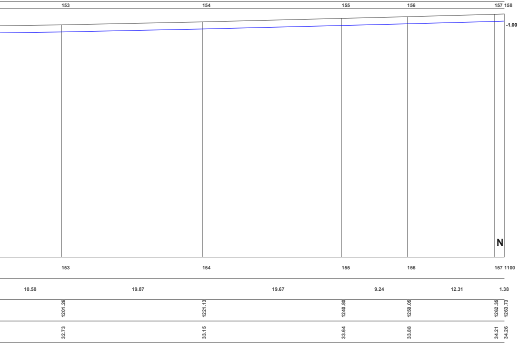
153
154
155
156
157 158
-1.00
N
153
154
155
156
157 1100
10.58
19.87
19.67
9.24
12.31
1.38
1201.26
1221.13
1240.80
1250.05
1262.35
1263.73
32.73
33.15
33.64
33.88
34.21
34.26