


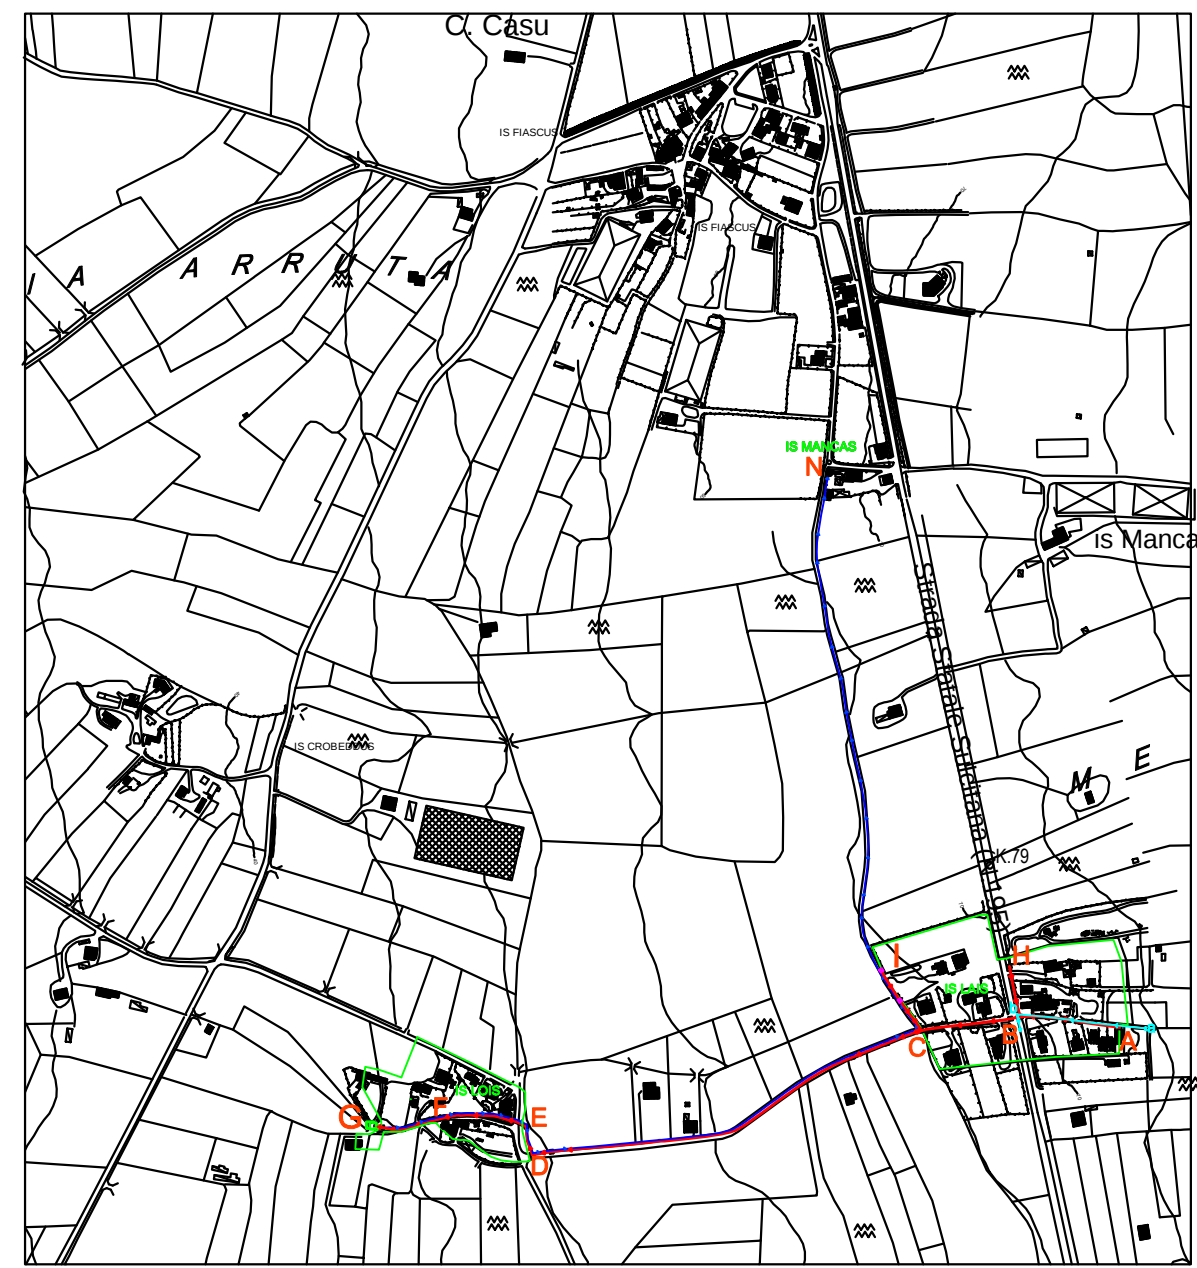

COMUNE DI MASAINAS

PROVINCIA SUD SARDEGNA

PROGETTO:

REALIZZAZIONE RETE FOGNARIA
FRAZIONI IS LAIS - IS LOÏS
CON RILANCIO REFLUI AD IS MANCAS

PROGETTO FATTIBILITA'
TECNICO - ECONOMICA

TAVOLA
7.1

PARTICOLARI COSTRUTTIVI

SCALA

PROGETTISTA:
Dott. Ing. Mario Lai
Via del Colonnello, 04
09010 Narcao (SU)
Cell. 349340180
studioaiomario@gmail.com - mario.lai@ingpec.eu

Situazione in Progetto
SEZIONE TRASVERSALE (Tratto C-D)
- Scala 1:20

Situazione in Progetto
SEZIONE TRASVERSALE (Tratto I-N)
- Scala 1:20

Situazione in Progetto
SEZIONE TRASVERSALE (Tratto D-G)
- Scala 1:20

Situazione in Progetto
SEZIONE POZZETTO ALLACCIO SU STERRATO
- Scala 1:20

Situazione in Progetto
SEZIONE TRASVERSALE (Tratto B-C)
- Scala 1:20

Situazione in Progetto
SEZIONE TRASVERSALE (Tratto I-C)
- Scala 1:20

PIANTA POZZETTO D'ISPEZIONE
- Scala 1:20

SEZIONE POZZETTO D'ISPEZIONE
Dimensione interna Ø 1000 mm
- Scala 1:20

Situazione in Progetto
SEZIONE POZZETTO ALLACCIO SU ASFALTO
- Scala 1:20

Situazione in Progetto
SEZIONE TRASVERSALE (Tratto H-B)
- Scala 1:20

Situazione in Progetto
SEZIONE TRASVERSALE (Tratto A-B)
- Scala 1:20

Situazione in Progetto
SEZIONE POZZETTO ALLACCIO SU MARCIAPIEDE
- Scala 1:20