




STATO DI FATTO
Scala 1:50



STATO DI PROGETTO
Scala 1:50

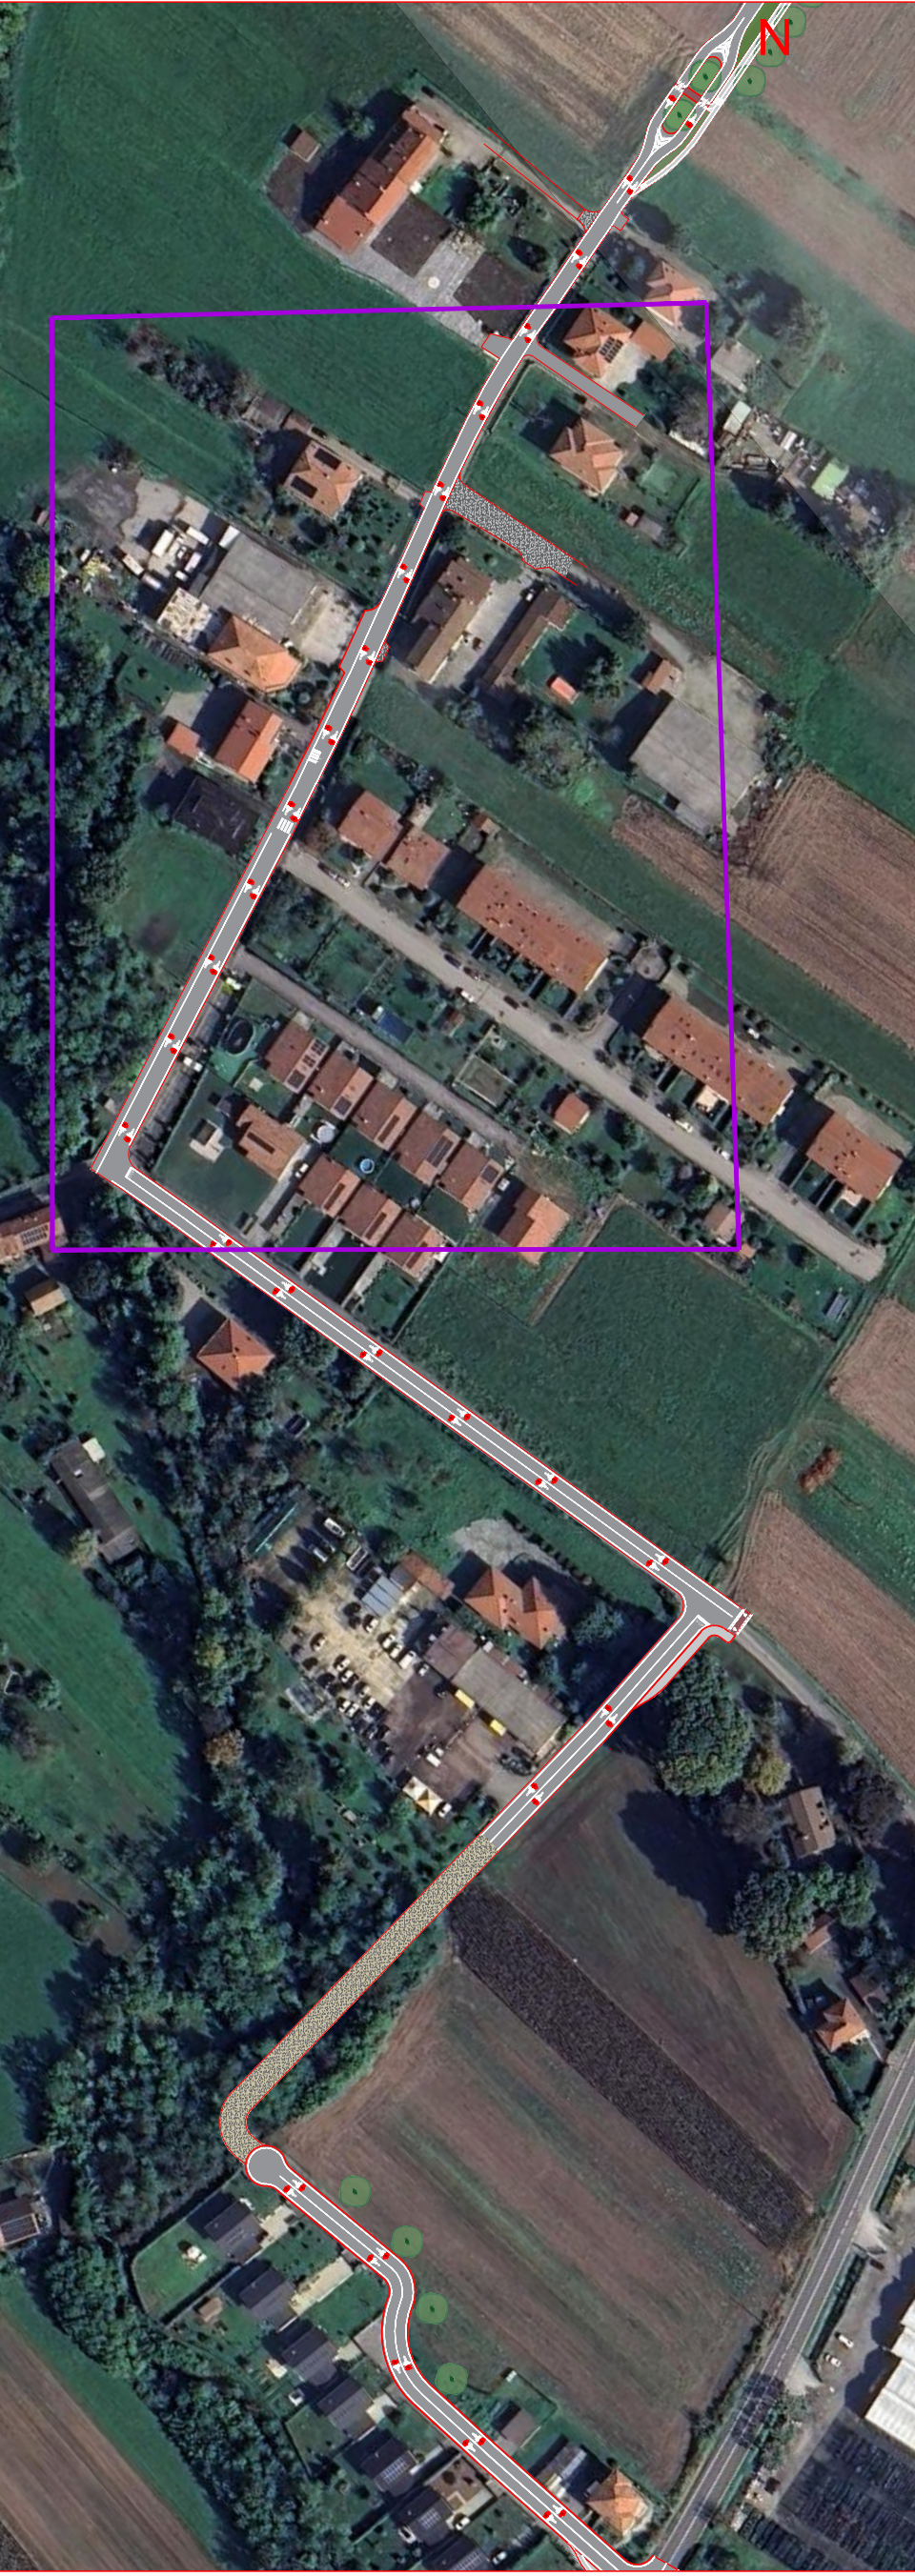

COMUNE DI OLEGGIO

Programma Regionale FESR 2021/2027, Priorità V
"Coesione e sviluppo territoriale (obiettivo strategico 5)"
Azione V.5i.1 Strategie Urbane d'Area (SUA)

PROGETTO DI FATTIBILITA' TECNICO ECONOMICA
AI SENSI DELL'ART. 41 DEL Decreto Legislativo 36/2023

Aggregazione n.1: Alto Novarese e Bassa Valsesia

REV	DESCRIZIONE CONTENUTO	DATA	REDATTO	VERIFICATO
01	prima edizione	12-09-2024		
02	revisione definitiva	15-10-2024		

☐ IL RUP Ing. Renato Scarabotti	REDAZIONE A CURA DI ☐ IL PROGETTISTA Arch. Francesco Pasquale AtelierSolido ☐ Decisio S.r.l.	NOME FILE: OLEGGIO_PFTE_1 TAVOLA 1.2.13 PROPOSTA DI INTERVENTO COMUNE DI OLEGGIO Area Tecnica LLPP
OGGETTO: OLEGGIO_PFTE_1 TAVOLA PROPOSTA DI INTERVENTO		