




STATO DI FATTO
Scala 1:50



STATO DI PROGETTO
Scala 1:50

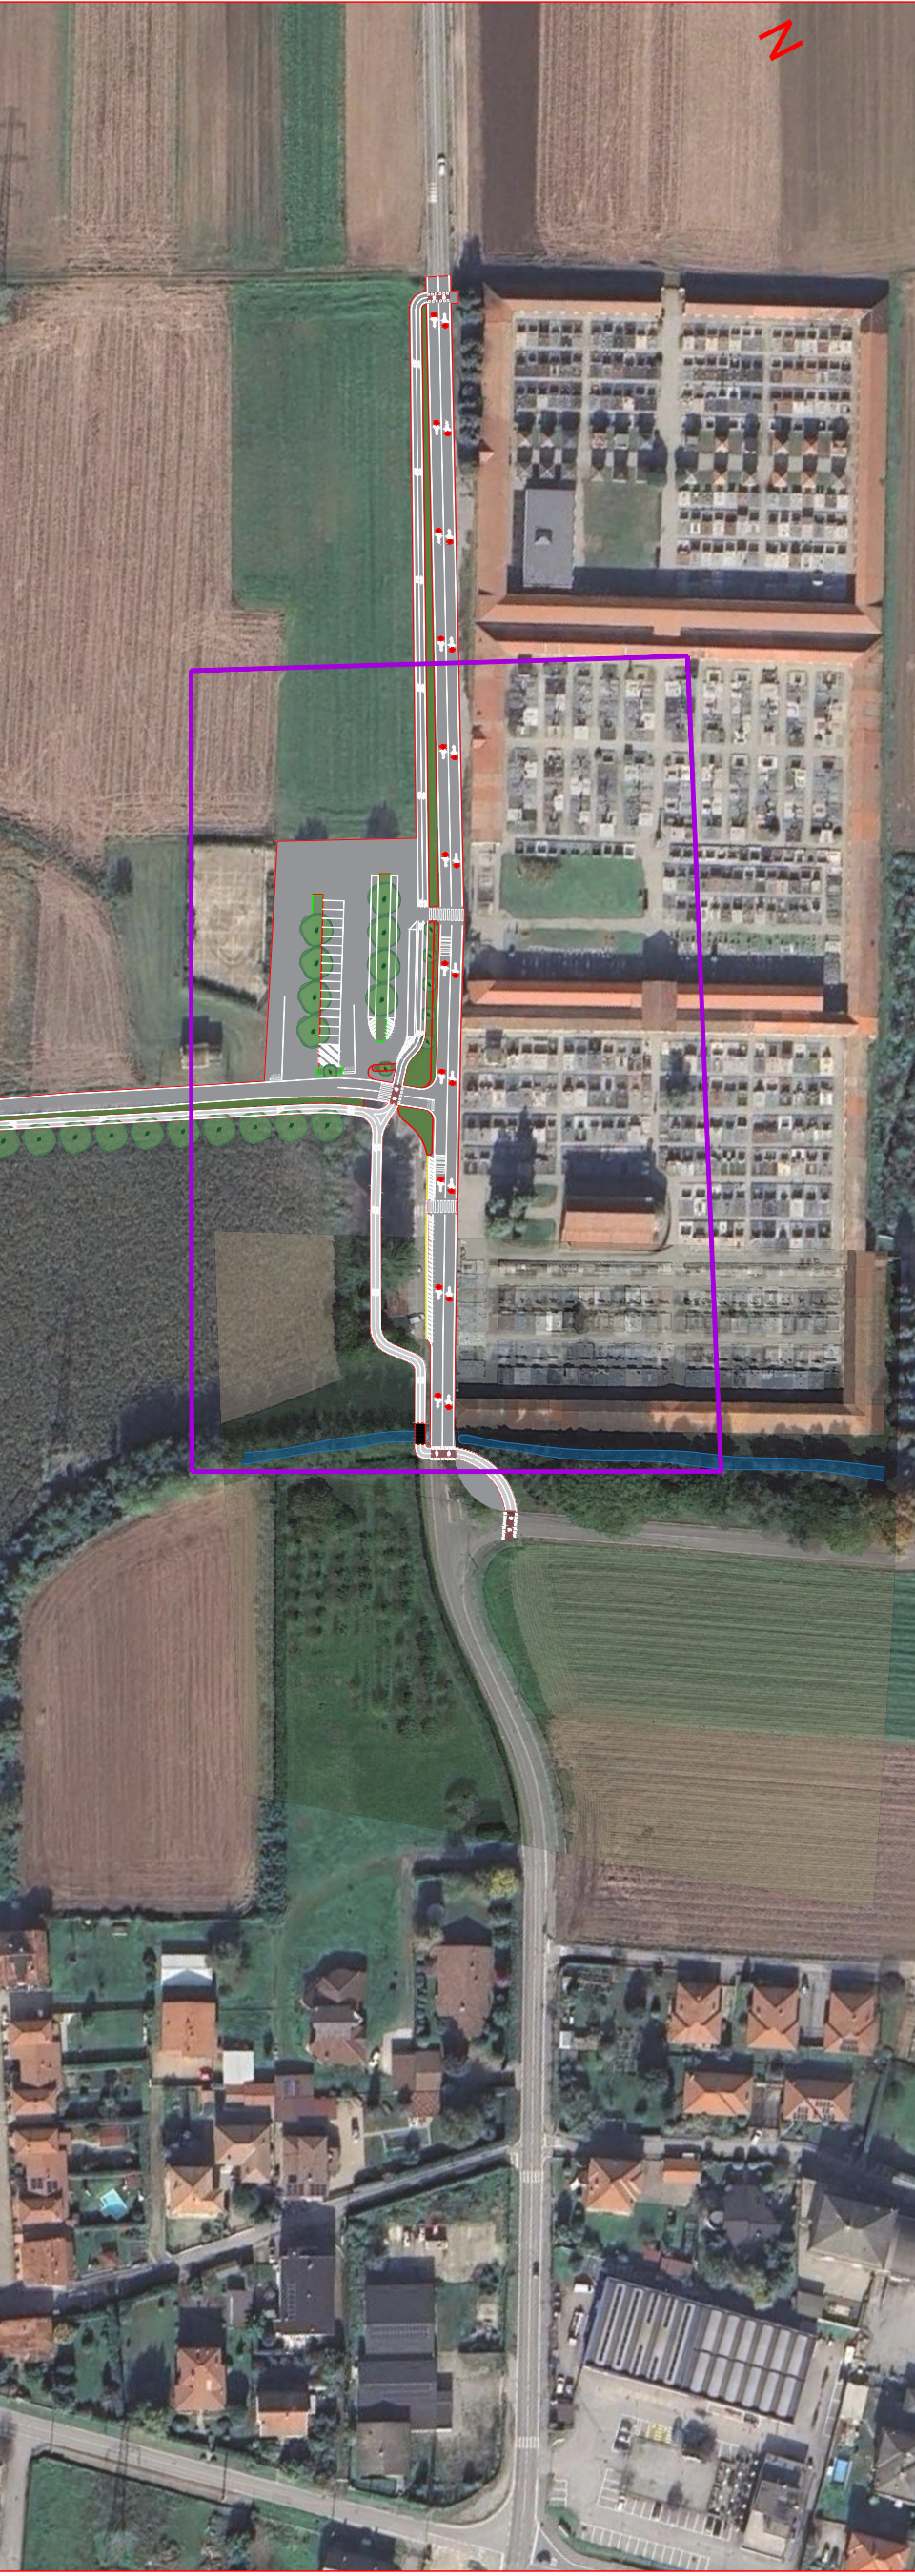

COMUNE DI OLEGGIO

Programma Regionale FESR 2021/2027, Priorità V
"Coesione e sviluppo territoriale (obiettivo strategico 5)"
Azione V.5i.1 Strategie Urbane d'Area (SUA)

PROGETTO DI FATTIBILITA' TECNICO ECONOMICA
AI SENSI DELL'ART. 41 DEL Decreto Legislativo 36/2023

Aggregazione n.1: Alto Novarese e Bassa Valsesia

REV.	DESCRIZIONE CONTENUTO	DATA	REDATTO	VERIFICATO
01	prima edizione	12-09-2024		
02	revisione definitiva	15-10-2024		

REDAZIONE A CURA DI
☐ IL PROGETTISTA
Arch. Francesco Pasquale
AtelierSolido

☐ Decisio S.r.l.

NOME FILE:
OLEGGIO_PFFE_1
TAVOLA 1.2.1.5
PROPOSTA DI INTERVENTO

COMUNE DI OLEGGIO
Area Tecnica LLPP

☐ IL RUP
Ing. Renato Scarabotti

OGGETTO:
OLEGGIO_PFFE_1
TAVOLA PROPOSTA DI INTERVENTO