

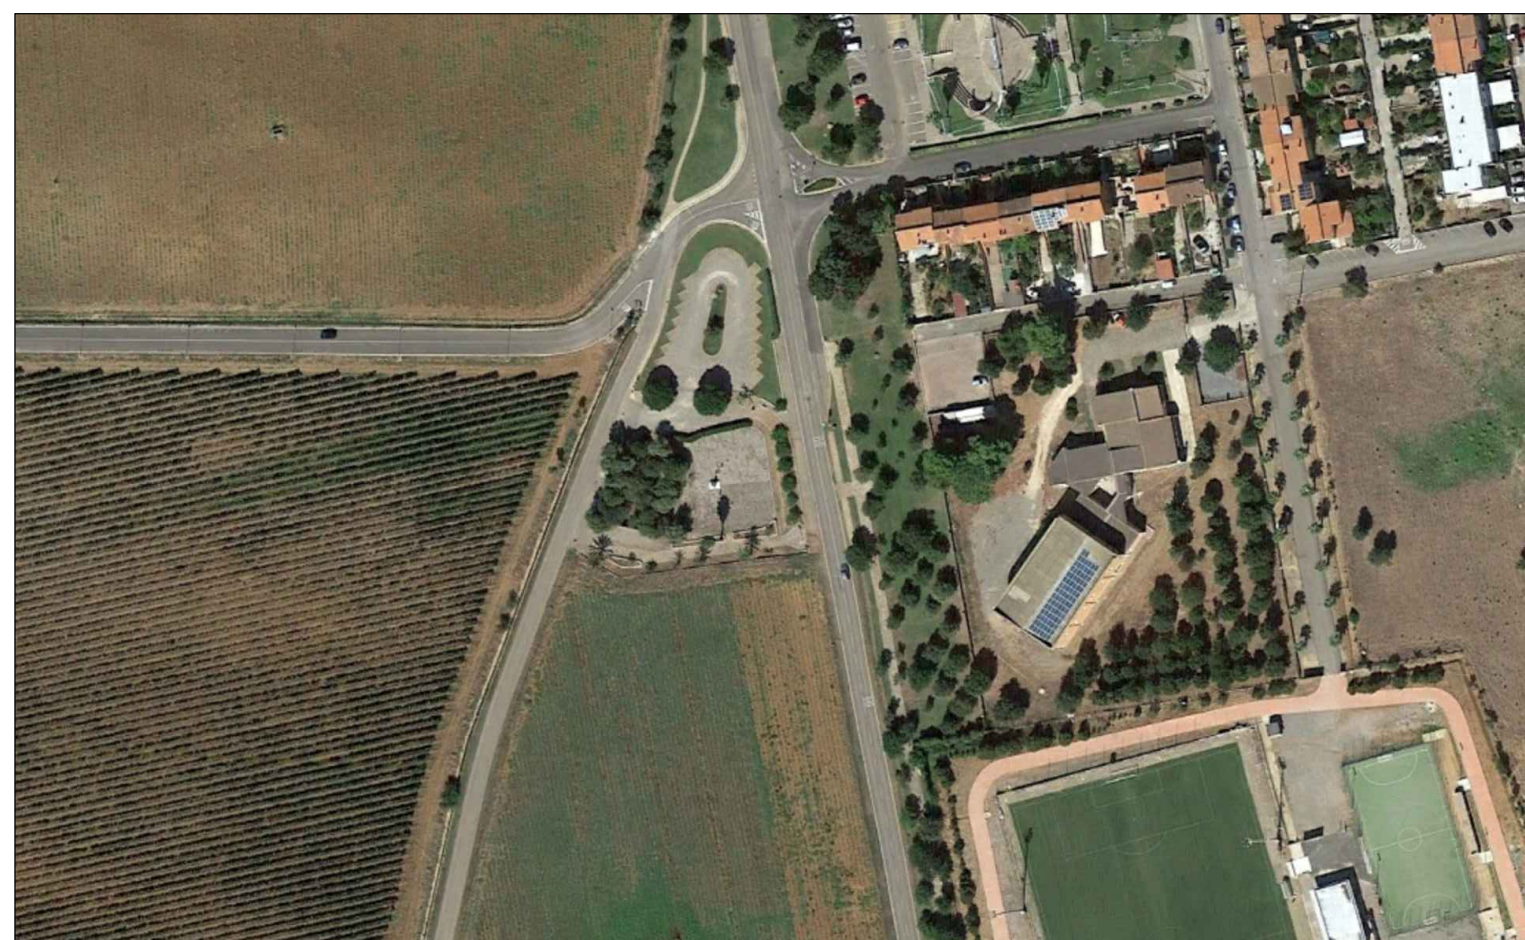


FOTO AEREA
SCALA 1:2000



COMUNE DI MASAINAS
PROVINCIA SULCIS IGLESIENTE

PROGETTO ESECUTIVO

**REALIZZAZIONE DI AREE ATTREZZATE DI SOSTA TEMPORANEA A
FINI TURISTICI, RISERVATE ESCLUSIVAMENTE ALLA SOSTA
OCCASIONALE DI AUTOCARAVAN E CARAVAN. CUP: 86B23000000002**

Elaborato

ELABORATI TECNICI DI PROGETTO

Tavola

e.02

Data: Luglio 2026


Revisione n. 000 del 15/07/2026

Il Progettista

Dott. Ing. Riccardo Chirigu
Via Porto Pino 46, San'Anna Arresi SU
P. IVA 03344180926 - C.F. CHRRCR83S10B745A
Ordine Ingegneri Provincia di Cagliari n. 7247
mail r.chirigu@gmail.com, riccardo.chirigu@ingpec.eu



Validazione

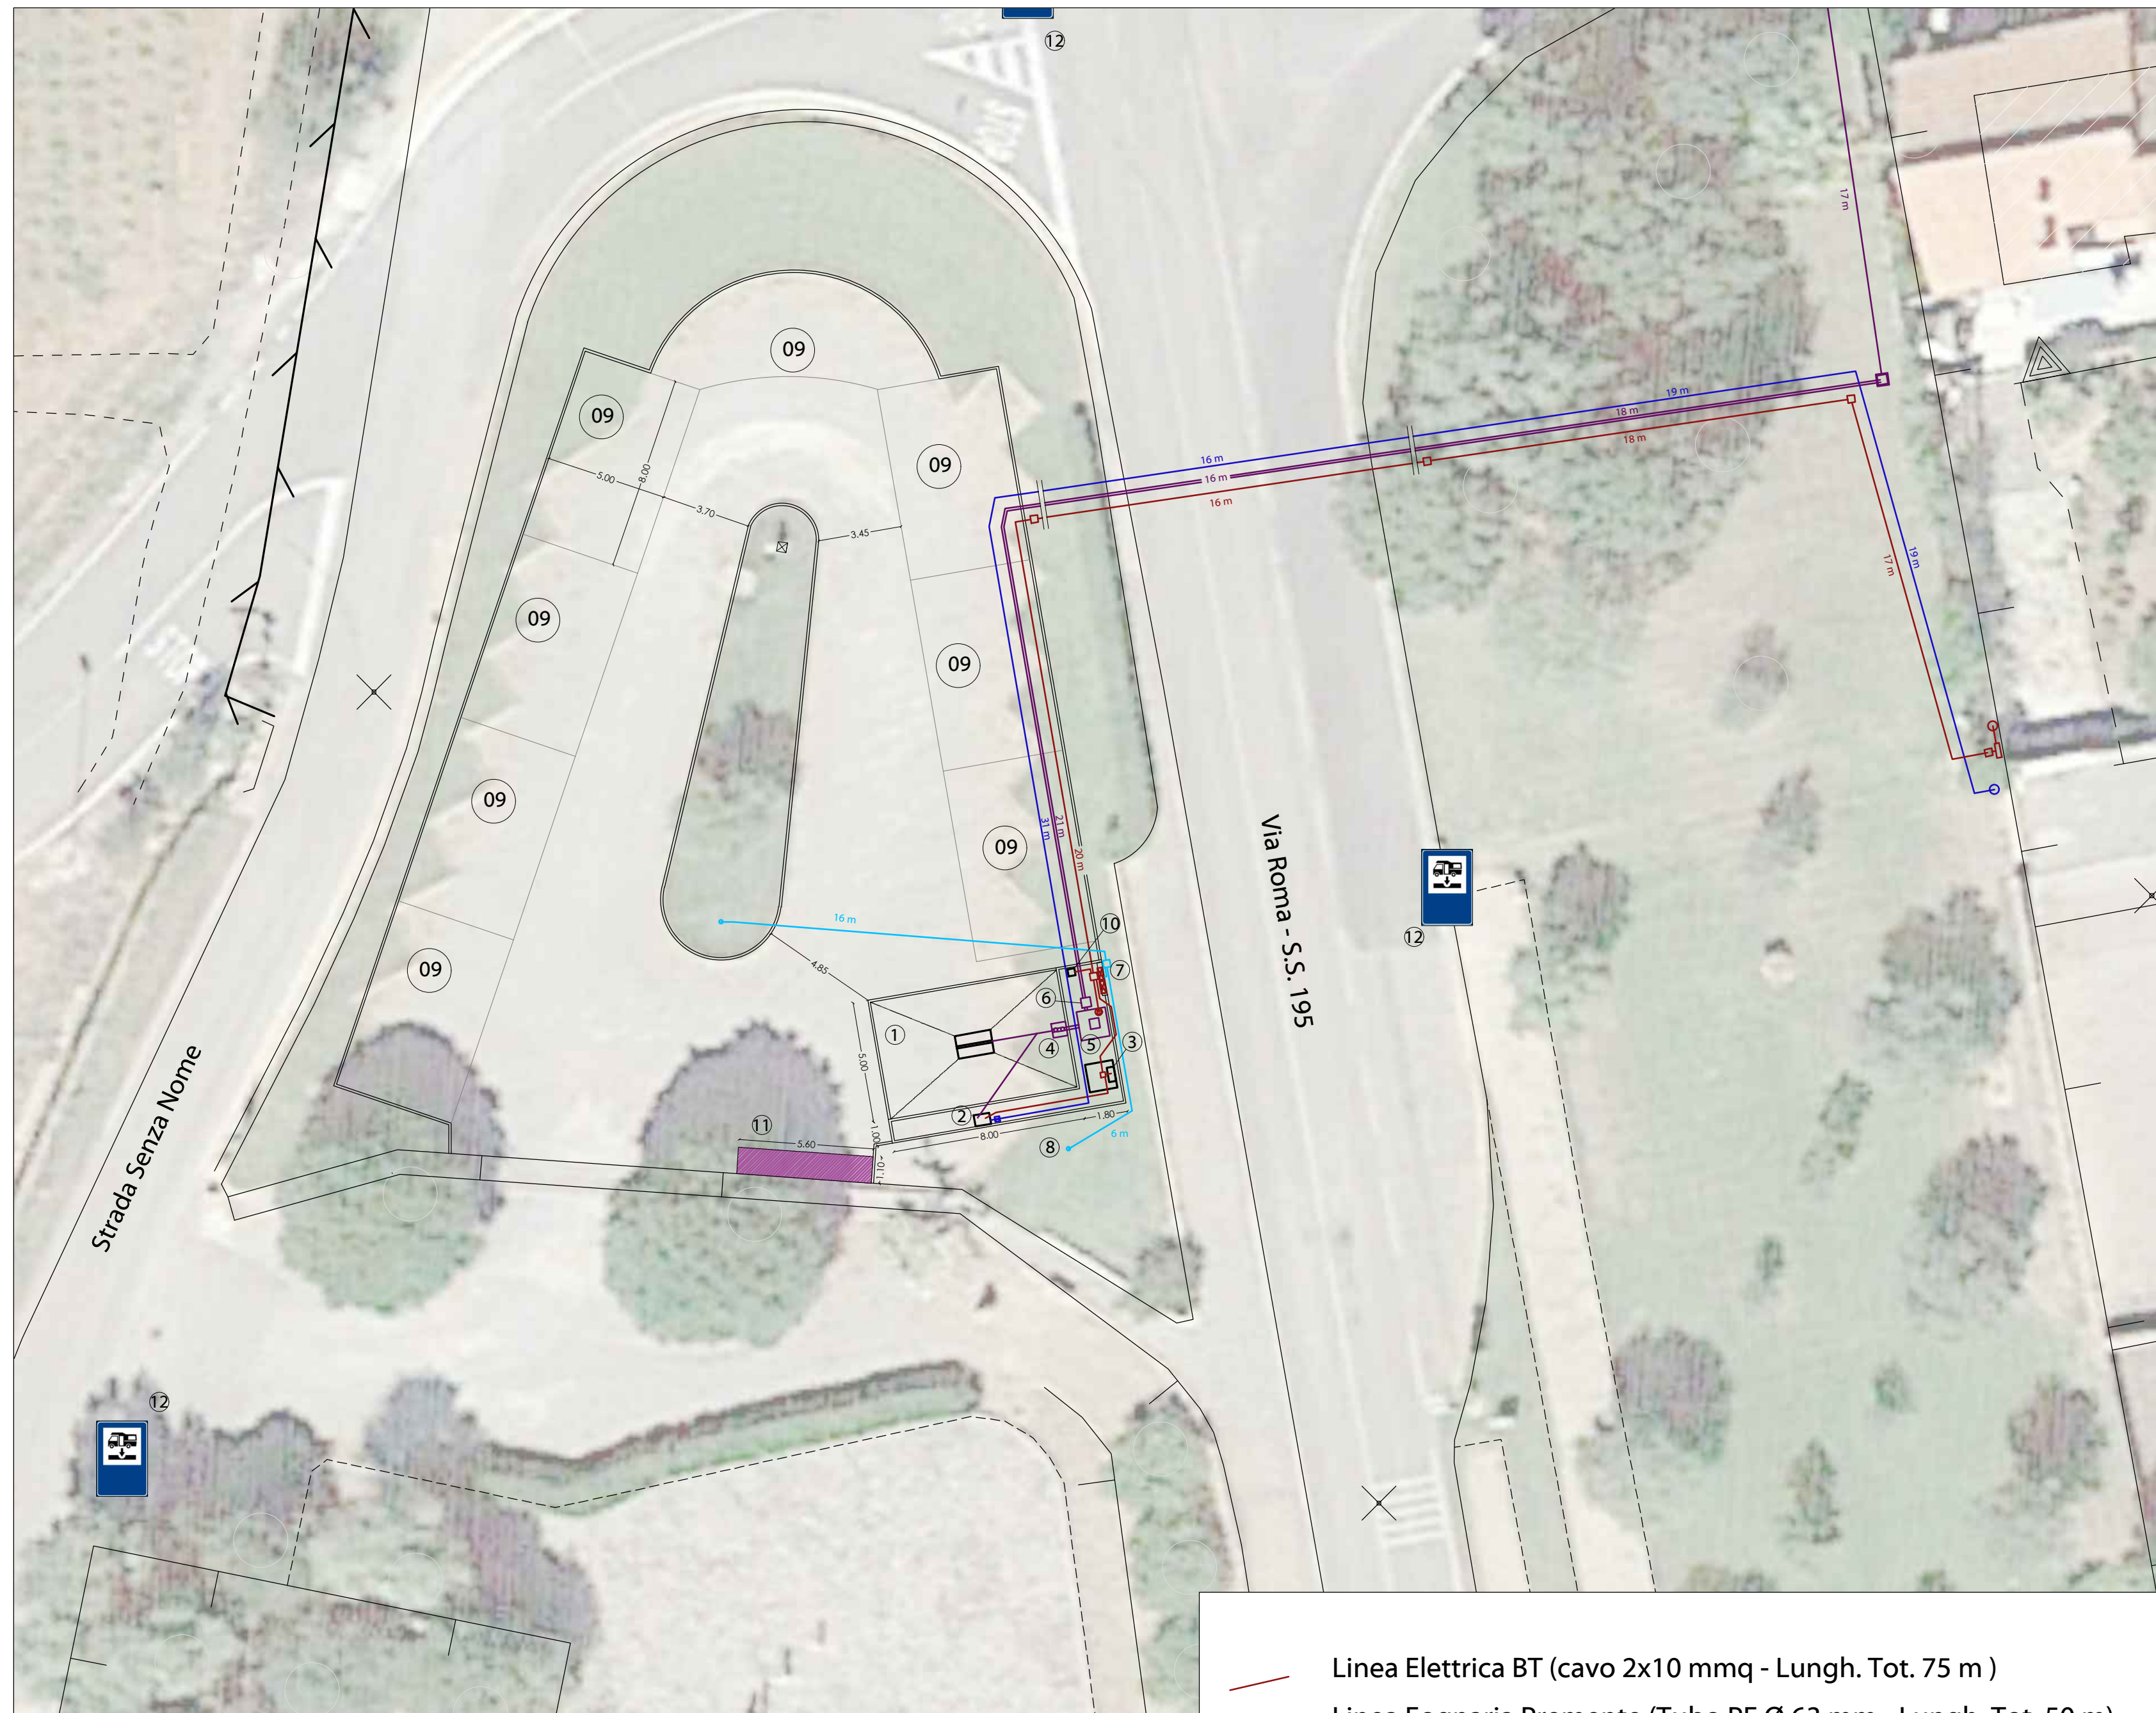


LEGENDA:

- 1 - PIAZZOLA SCARICO REFLUI;
- 2 - COLONNINA SCARICO CASSETTE E CARICO ACQUA
- 3 - COLONNINA CASSA
- 4 - POZZETTO ALLOGGIAMENTO SIFONE
- 5 - CISTERNA INTERRATA CON STAZIONE DI RILANCIO REFLUI
- 6 - POZZETTO ALLOGGIAMENTO VALVOLA DI NON RITORNO


- 7 - QUADRO ELETTRICO GENERALE
- 8 - VIDEOCAMERA SORVEGLIANZA SU PALO
- 9 - COLONNINA EROGAZIONE EN. ELETTRICA
- 10 - PIASTRA PER SERVICE LAVAGGIO AUTOM.
- 11 - ISOLA ECOLOGICA (NON PREVISTA)
- 12 - SEGNALETICA STRADALE (N.1)

- Linea Elettrica BT (cavo 2x10 mmq - Lungh. Tot. 75 m)
- Linea Fognaria Premente (Tubo PE Ø 63 mm - Lungh. Tot. 50 m)
- Linea Sc. Camper Service (Tubo PVC SN4 Ø 125 - Lungh. Tot. 11 m)
- Linea Fognaria (Tubo PVC SN4 Ø 160 - Lungh. Tot. 17 m)
- Linea Idraulica (Tubo PE PN25 Ø 32mm - Lungh. Tot. 80 m)
- Linea Videosorveglianza (Lungh. Tot. 30 m)


PLANIMETRIA GENERALE DI PROGETTO
SCALA 1:200

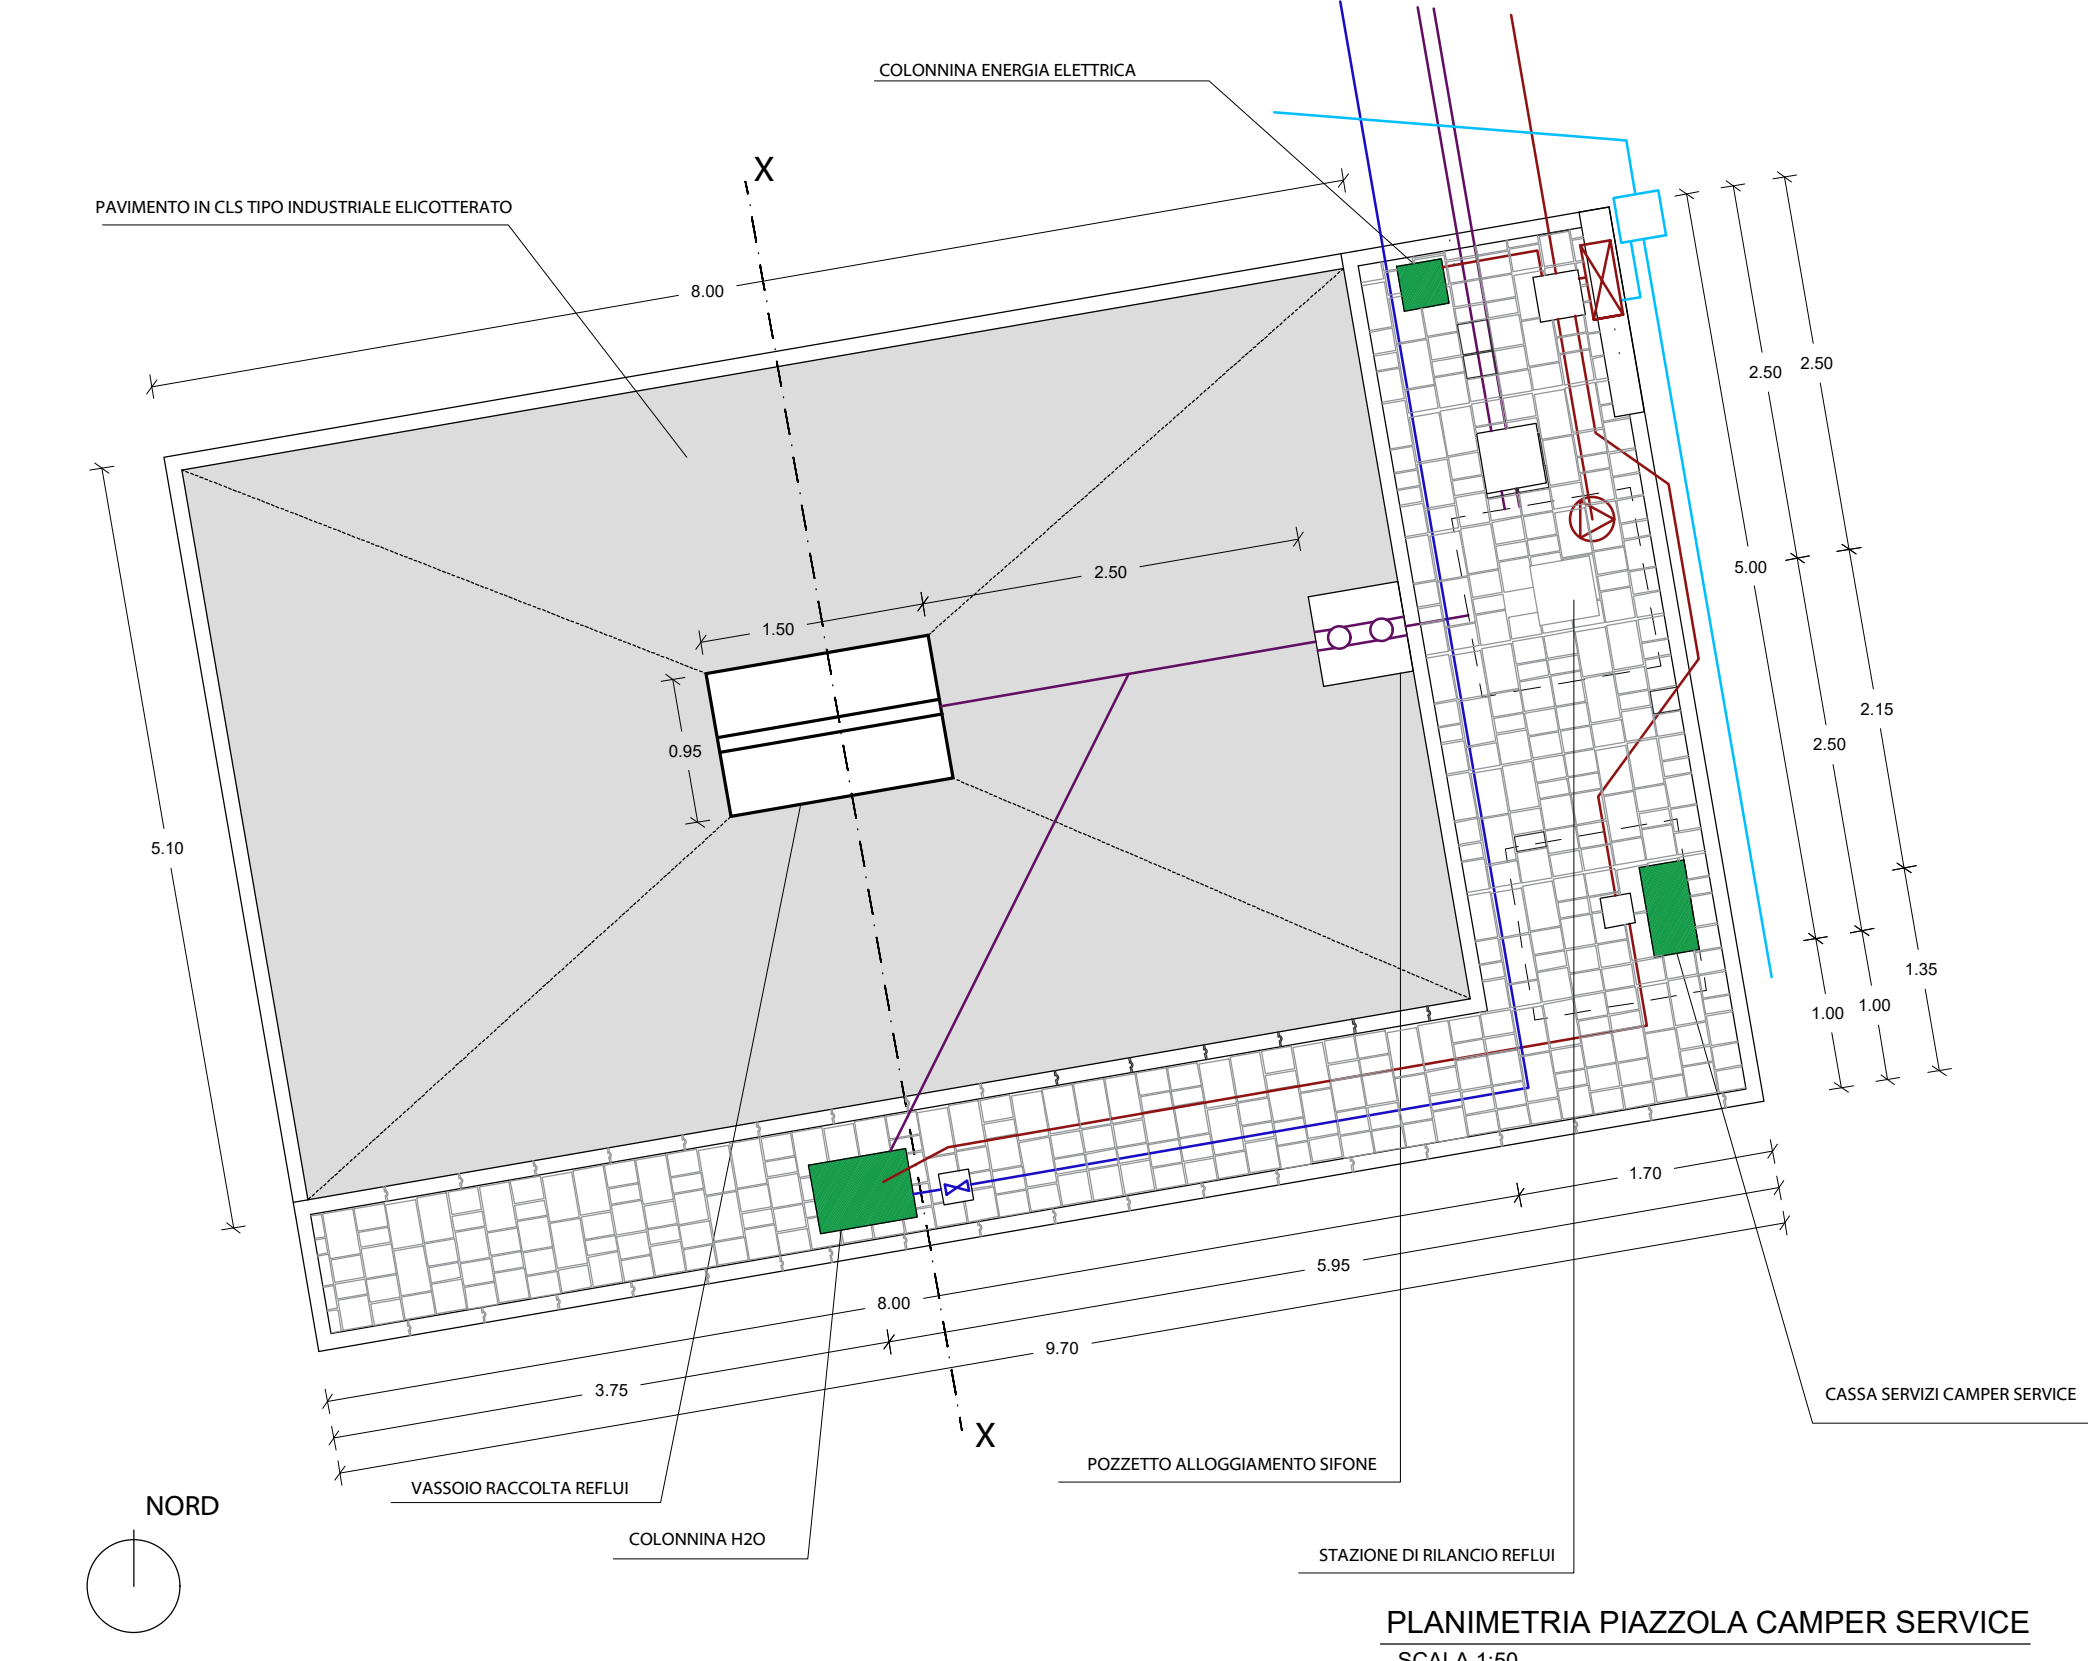

PLANIMETRIA PIAZZOLA CAMPER SERVICE
SCALA 1:50

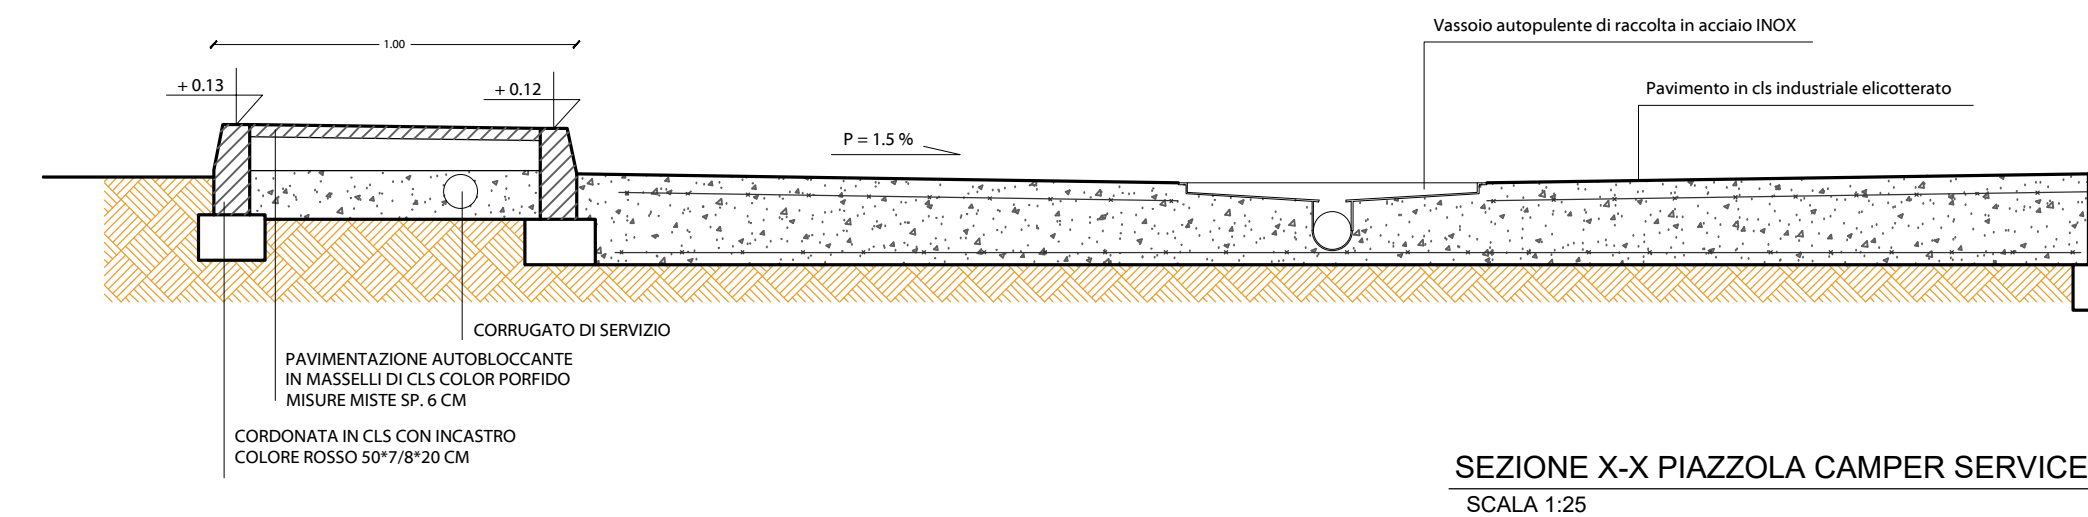

SEZIONE X-X PIAZZOLA CAMPER SERVICE
SCALA 1:25

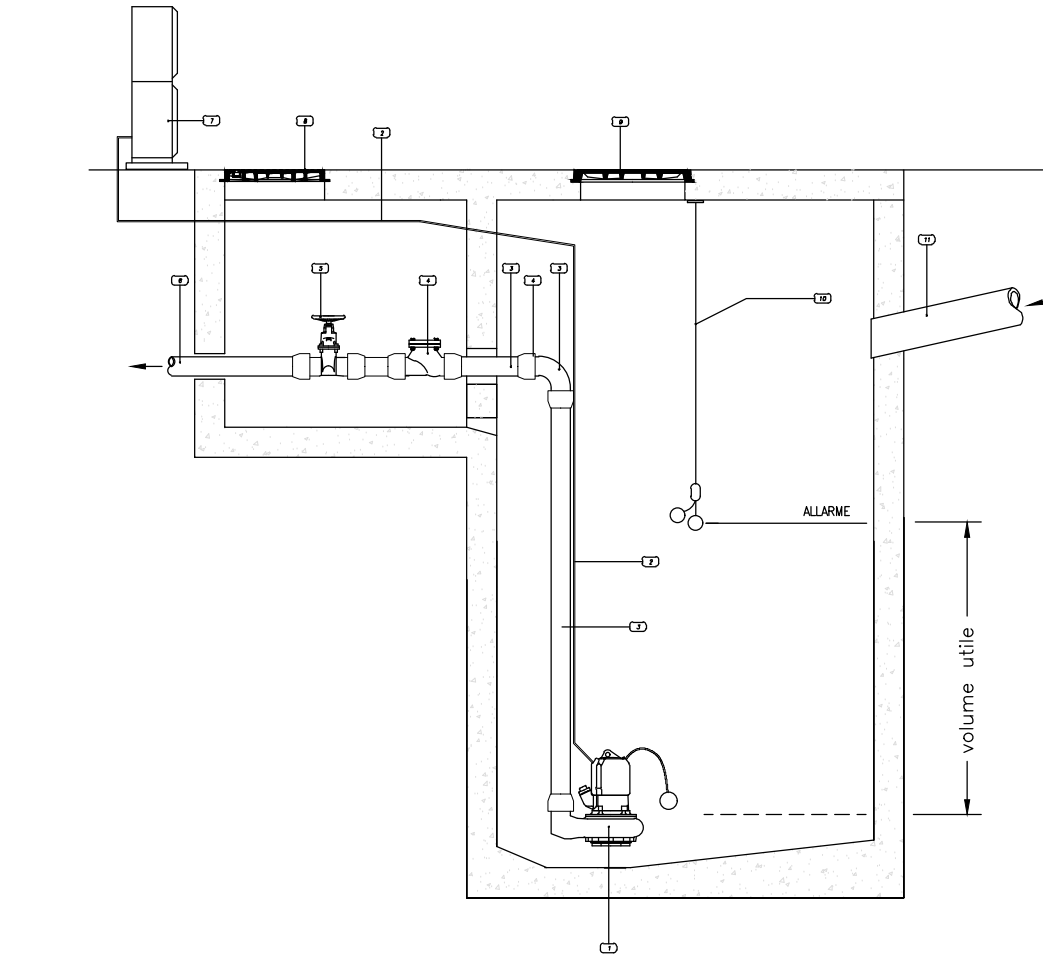

SCHEMA STAZIONE RILANCIO REFLUI
FUORI SCALA

LEGENDA

- 1 Elettropompa per liquami dotata di galleggiante
- 2 Linea di alimentazione elettrica
- 3 Colonna di mandata in Polietilene
- 4 Valvola di ritegno a sfera mobile
- 5 Saracinesca a cuneo gommato
- 6 Tubazione di mandata in Polietilene
- 7 Armadio in Vetroresina per quadro elettrico
- 8 Chiusino in Ghisa, classe D400, luce Ø 600 mm
- 9 Chiusino in Ghisa, classe D400, luce 600x600 mm
- 10 Interruttori di livello - allarme
- 11 Condotta in arrivo