Comune di Eboli

DELIBERAZIONE DELLA GIUNTA COMUNALE

Atto **n° 387** del Registro. Seduta del **31/10/2013**

Oggetto: APPROVAZIONE AMPLIAMENTO DELIMITAZIONE CENTRI PERIFERICI DI CORNO D`ORO E CIOFFI - D. LVO 285/92

L'anno duemilatredici il giorno trentuno del mese di ottobre alle ore sedici e trenta minuti convocata nei modi di legge, si è riunita, nella Sala delle Adunanze, nelle persone dei signori:

COGNOME E NOME	Presente	Assente
1) Melchionda Martino	X	
2) Cicia Cosimo	X	
3) Bruno Annarita	X	
4) Lavorgna Adolfo	X	
5) Martucciello Liberato	X	
6) Massarelli Ilario	X	
7) Norma Dino	X	
8) Bello Francesco	X	
9) Atrigna Massimiliano	X	

Assume la Presidenza, il **Sindaco Avv. Martino Melchionda**;

Partecipa, anche con funzione verbalizzante, il Segretario Generale **Dr. Domenico Gelormini**.

Il Presidente, constata la legalità dell'adunanza, dichiara aperta la seduta ed invita la Giunta a deliberare sugli oggetti iscritti all'ordine del giorno.

Comunicata ai Capigruppo Consiliari.

IL RESPONSABILE DEL SETTORE URBANISTICA

PREMESSO

- Che l'art. 2, comma 7 del codice della strada - decreto legislativo 30 aprile 1992, n. 285, stabilisce che: «le strade urbane di cui al comma 2, lettere D, E ed F, sono sempre comunali quando siano situate nell'interno dei centri abitati, eccettuati i tratti interni di strade statali, regionali o provinciali, che attraversano centri abitati con popolazione non superiore a diecimila abitanti»;
- Che l'art 4 del codice della strada, introduce l'obbligo per tutti i comuni di procedere alla delimitazione del centro abitato, con delibera della giunta municipale scortata da idonea cartografia;
- Che, ai sensi dell'art. 5, comma 6, del regolamento di attuazione del codice della strada, cosi come modificato dal d.P.R. n. 610/1996, la delimitazione del centro abitato è aggiornata periodicamente in relazione alle variazioni delle condizioni in base alle quali si è provveduto alle delimitazioni stesse;

DATO ATTO

- Che, con deliberazione di GC n. 218 del 13/7/2012, è stato adottato l'ampliamento della delimitazione dei centri periferici di Cioffi e Corno d'oro, per adeguarli alle intervenute modificazioni alle parti edificate del territorio comunale;
- Che la citata deliberazione è stata trasmessa all'ANAS per eventuali osservazioni o proposte, ai sensi dell'art. 5 comma 7 del regolamento di attuazione del codice della strada, cosi come modificato dal d.P.R. n. 610/1996;

PRESO ATTO

- Che l'ANAS ha eseguito diversi sopralluoghi con i tecnici competenti per territorio ed ha trasmesso il verbale (Allegato 1) di ampliamento della delimitazione dei centri abitati di Cioffi e Corno d'oro;

RITENUTO

- Di poter procedere all'approvazione della nuova delimitazione per come convenute con l'ANAS;

VISTA

- La delimitazione ampliata dei nuclei periferici di Cioffi e Corno d'Oro (Allegato 2) esistenti lungo la SS18, ciascuno dei quali ha una popolazione inferiore a 10.000 abitanti, riportata nella planimetria allegata al presente provvedimento;

PROPONE

1) DI APPROVARE **l'ampliamento della delimitazione dei nuclei periferici** di Cioffi e Corno d'Oro, (Allegato 2) esistenti lungo la SS18, ciascuno dei quali ha una popolazione inferiore a 10.000 abitanti, riportata nella planimetria allegata al presente provvedimento, ai sensi dell'art. 4 del codice della strada e con le modalità stabilite dall'art. 5 del regolamento di attuazione del codice della strada, cosi come modificato dal d.P.R. n. 610/1996;
2) DI DICHIARARE la presente deliberazione IMMEDIATAMENTE ESEGUIBILE, ai sensi dell'art. 134, comma 4 del D. Lvo 267/2000.

f.to Il responsabile ing. Lucia Rossi

Via Matteo Ripa
84025 EBOLI - Salerno

LA GIUNTA COMUNALE

VISTO l'art. 48 del T.U.E.L. 267/2000;

RITENUTA la proposta meritevole di approvazione senza alcuna prescrizione;

DATO ATTO che in ordine alla proposta deliberativa di cui sopra sono stati resi i prescritti pareri ex art. 49 D.Lgs. 267/2000;

DATO ATTO che la presente proposta deliberativa riveste carattere d'urgenza per cui si rende necessario l'imprimatur della immediata esecutività ex art. 134, comma 4°, del D.Lgs. 267/2000;

Con votazione unanime e favorevole espresse nei modi e nelle forme di legge.

DELIBERA

DI APPROVARE l'ampliamento della delimitazione dei nuclei periferici di Cioffi e Corno d'Oro, (Allegato 2) esistenti lungo la SS18, ciascuno dei quali ha una popolazione inferiore a 10.000 abitanti, riportata nella planimetria allegata al presente provvedimento, ai sensi dell'art. 4 del codice della strada e con le modalità stabilite dall'art. 5 del regolamento di attuazione del codice della strada, cosi come modificato dal d.P.R. n. 610/1996;

DI DICHIARARE la presente deliberazione IMMEDIATAMENTE ESEGUIBILE, ai sensi dell'art. 134, comma 4 del D. Lvo 267/2000.

In ordine alla proposta deliberativa di cui innanzi si formulano i seguenti pareri istruttori ex art. 49 T.U.E.L. n. 267/00:

Il Responsabile Settore (Lucia Rossi) formula parere di regolarità tecnica Favorevole
(f.to) Lucia Rossi data 29/10/2013

Il Responsabile Settore Finanze formula parere di regolarità contabile

(f.to) _____ data __/__/____

Il Segretario Generale formula, ai sensi del Decreto Sindacale del 22 luglio 2010, parere di conformità alle leggi, allo statuto e al regolamento.

favorevole

Segretario Generale
f.to (Dr. Domenico Gelormini)

IL SINDACO
f.to (Avv. Martino Melchionda)

IL SEGRETARIO GENERALE
f.to (Dr. Domenico Gelormini)

CERTIFICATO DI PUBBLICAZIONE

Certificasi che copia della presente delibera è stata pubblicata all'albo Pretorio il __/__/____ per la prescritta pubblicazione di quindici giorni consecutivi e vi rimarrà fino al __/__/____, n. di pubblicazione_____

Il Responsabile del servizio
f.to (Dr.ssa Anna Masci)

ESECUTIVITA'

Il sottoscritto Segretario Generale, sulla scorta degli atti d'ufficio, ai sensi dell'art. 134 del T.U.E.L. 18.08.2000 N. 267, certifica che la presente deliberazione è divenuta esecutiva il giorno __/__/____

[X] Perché dichiarata immediatamente eseguibile; (art. 134 – comma 4°)
[ ] Perché decorsi 10 giorni dalla sua pubblicazione; (art. 134 – comma 3°)

Lì, __/__/____

IL SEGRETARIO GENERALE
f.to **(Dr. Domenico Gelormini)**

COMUNE DI EBOLI
COMUNE DI BATTIPAGLIA
km 76+730
km 77+000
km 77+978
km 78+208
km 78+300
km 78+811
km 79+235
km 79+390
km 80+015
km 80+535
km 80+760
km 81+400
LEGENDA
DELIMITAZIONE CORNO D'ORO E CIOFFI APPROVATO CON DELIBERAZIONE DI G. C. ATTO N.44 DEL 23/02/2012 E DELIMITATA DALL'ANAS CON VERBALE DEL 07/03/2012
PROPOSTA DI AMPLIAMENTO DELIMITAZIONE CORNO D'ORO E CIOFFI COMPRENDENTE SAN NICOLA VARCO APPROVATO CON DELIBERAZIONE DI G. C. ATTO N.218 DEL 13/07/2012
CONFINE COMUNALE
Scala 1:2000

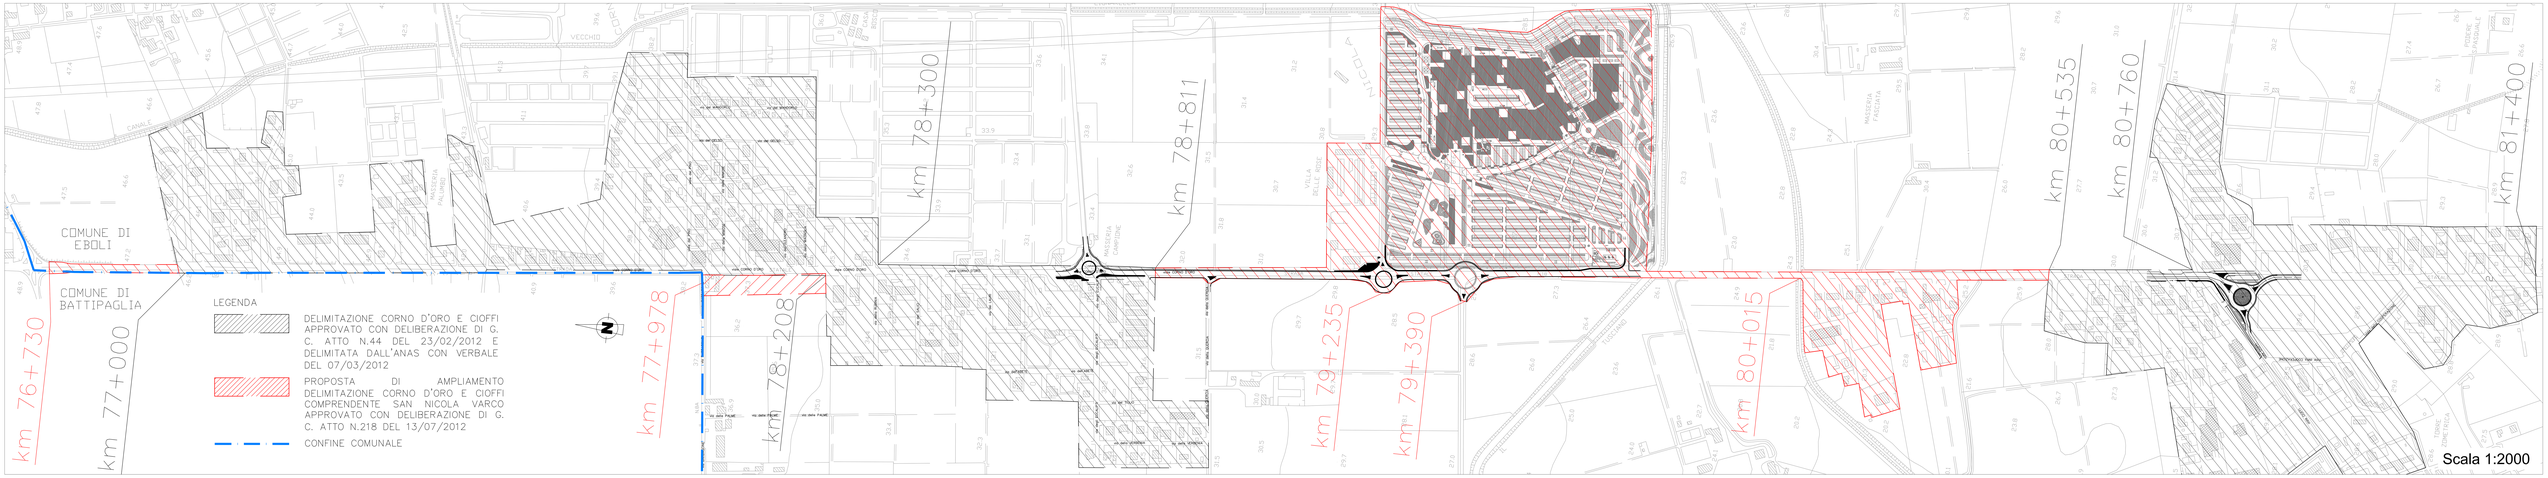
COMUNE DI EBOLI
COMUNE DI BATTIPAGLIA
km 76+730
km 77+000
km 77+978
km 78+208
km 78+300
km 78+811
km 79+235
km 79+390
km 80+015
km 80+535
km 80+760
km 81+400
LEGENDA
DELIMITAZIONE CORNO D'ORO E CIOFFI APPROVATO CON DELIBERAZIONE DI G. C. ATTO N.44 DEL 23/02/2012 E DELIMITATA DALL'ANAS CON VERBALE DEL 07/03/2012
PROPOSTA DI AMPLIAMENTO DELIMITAZIONE CORNO D'ORO E CIOFFI COMPRENDENTE SAN NICOLA VARCO APPROVATO CON DELIBERAZIONE DI G. C. ATTO N.218 DEL 13/07/2012
CONFINE COMUNALE
Scala 1:2000

Anas SpA Società con Socio Unico
Cap. Soc. € 2.269.892.000,00 – Iscr. R.E.A. 1024951 – P.IVA 02133681003 – C.F. 80208450587
Sede legale: Via Monzambano, 10 – 00185 Roma – Tel. 06 44461 - Fax 06 4456224
Sede Compartimentale: V.le Kennedy, 25 - 80125 Napoli - Tel. 081.7356111 - Fax. 081.621411
Pec anas@postacert.stradeanas.it
Compartimento della Viabilità per la Campania

COMPARTIMENTO DELLA VIABILITA' DI NAPOLI

Strada statale: *n° 18 "Tirrena Inferiore"*

Traversa interna di: *Corno d'oro/Cioffi*

Comune di: EBOLI

Prov. di: SALERNO

VERBALE DI DELIMITAZIONE

Art. 4 D. L.vo n°285 del 30/04/1992 e s.m.i. (C.d.S.) e Art. 5 Comma 4 D.P.R. n°495 del 16/12/1992 (Regolamento di esecuzione del C.d.S.) e s.m.i.

PREMESSO che con regolare Verbale di Consegna del **07 GIUGNO 1994** venne consegnato al Comune di **BATTIPAGLIA** Provincia di **SALERNO** il tratto di **S.S. n°18 "Tirrena Inferiore"** dal Km **71+837** al Km **76+506** in quanto superiore ai 10.000 abitanti;

PREMESSO che con Verbale di Consegna del **13 MARZO 2006** venne consegnato al Comune di **BATTIPAGLIA** Provincia di **SALERNO** il tratto di **S.S. n°18 "Tirrena Inferiore"** dal Km **76+506** al Km **76+800** in quanto superiore ai 10.000 abitanti;

PREMESSO che con regolare Verbale di Delimitazione del **07 Marzo 2012** sono stati fissati gli estremi di delimitazione della traversa interna della località ***"Corno d'oro"*** del Comune di **EBOLI** Provincia di **SALERNO** che sono: -sul lato destro dal Km **78+208** al Km **78+811**,

-sul lato sinistro dal Km **77+000** al Km **78+300**;

PREMESSO che con regolare Verbale di Delimitazione del **07 Marzo 2012** sono stati fissati gli estremi di delimitazione della traversa interna della località ***"Cioffi"*** del Comune di **EBOLI** Provincia di **SALERNO** che sono:

-sul lato destro dal Km **80+535** al Km **81+400**,

-sul lato sinistro dal Km **80+760** al Km **81+400**;

VISTA la delibera di giunta comunale del Comune di **EBOLI** n°218 in data 13 Luglio 2012, Prot. ANAS S.p.A CNA-0039160-A del 01 Ottobre 2012, con la quale lo stesso Comune di **EBOLI** ha richiesto l'ampliamento della delimitazione interna della *S.S. 18 "Tirrena Inferiore"* in corrispondenza dei nuclei periferici di *"Corno d'Oro"* e *"Cioffi"* ai sensi dell'Art. 4 D. L.vo n°285 del 30/04/1992 e s.m.i. (Codice della Strada) e dell'Art. 5 Comma 4 D.P.R. n°495 del 16/12/1992 (Regolamento di esecuzione del C.d.S.) e s.m.i.;

VISTO il verbale in data 29 Gennaio 2013 tra ANAS S.p.A – Compartimento della Viabilità della Campania – sede di Napoli – Sezione Staccata di Salerno e il Comune di EBOLI, con il quale ANAS S.p.A ha consegnato al comune di EBOLI le rotatorie in località *"CAMPOLONGO"* al Km 79+400 e in località *"CIOFFI"* al Km 80+800;

CONSTATATO che quanto deliberato risulta conforme all'Art. 5 comma 4 del D.P.R. n°495 del 16 Dicembre 1992 (Regolamento di esecuzione del C.d.S.) così come rilevato da questo Compartimento in sede di sopralluogo;

L'anno **2013** (duemilatredici) addì 24 (ventiquattro) del mese di Settembre presso il Comune di EBOLI fra i sottoscritti:

1) Ing. Mario COSENTINO Capo Centro dell'ANAS;
2) Geom. Michele CUTRI' Capo Nucleo dell'ANAS;

entrambi delegati dal Capo Compartimento della Viabilità di NAPOLI;

3) Ing. Lucia ROSSI Rappresentante del Comune di EBOLI delegata del Sindaco;

previa ricognizione locale, si è stabilito quanto appresso:

La traversa interna ai centri abitato di **CORNO D'ORO** e **CIOFFI** lungo la **S.S. n°18 "Tirrena Inferiore"** è così ampliata:

- sul lato destro dalla prog.va Km.ca **77+978**(limite territoriale) alla prog.va Km.ca **78+208** e dalla prog.va Km.ca **78+811** alla prog.va Km.ca **80+535**, per uno sviluppo complessivo di ml. **1954,00**;
- sul lato sinistro dalla prog.va Km.ca **76+730**(limite territoriale) alla prog.va Km.ca **77+000** e dalla prog.va Km.ca **78+300** alla prog.va Km.ca **80+760** per uno sviluppo complessivo di ml. **2460,00.**

Si conviene che:

- alla gestione e manutenzione del piano viabile del predetto tratto provvederà l'ANAS, mentre il Comune in relazione

  a quanto disposto dall' art. 4 della Legge n. 59 del 7 febbraio 1961,assumerà a suo carico la gestione e la manutenzione dei marciapiedi, delle banchine rialzate e delle pertinenze stradali nonché dei servizi di carattere urbano, quali la nettezza urbana, l'innaffiamento, la potatura delle alberature, l'illuminazione, la regolazione del traffico urbano, la posa e la gestione di eventuali impianti semaforici preventivamente concordati con il Compartimento della Viabilità ANAS di NAPOLI; fermo restando l'appartenenza alla rete delle strade statali (Demanio Pubblico dello Stato – Ramo Strade) del tratto in argomento (art. 2 comma 7 C.d.S. - D.Lgs n°285 del 30 Aprile 1992);
- tutti gli adempimenti relativi ai servizi urbani comportanti lavori che investono la consistenza del piano viabile nel tratto interno sono subordinati alla preventiva autorizzazione dell'ANAS;
- gli eventuali canoni dovuti da privati per concessioni interessanti il corpo stradale del suddetto tratto interno sono fatti salvi a favore del Comune di EBOLI, a partire dal 1° Gennaio dell'anno successivo a quello della data del presente verbale, il quale è tenuto nei confronti dell' ANAS al ripristino dei tratti interessati dalla esecuzione delle opere;
- il Comune, apporrà il segnale "Inizio" e "Fine" Centro Abitato, come previsto dall'art. 37 C.d.S.;
- l'ANAS per quanto di sua competenza, curerà l'apposizione e la manutenzione dei segnali concernenti le caratteristiche strutturali e geometriche della strada (art. 37, comma 1 , lett. D, C.d.S.).

Il presente atto è immediatamente impegnativo per il Comune di EBOLI e per l'ANAS S.p.A..

Si redige in triplice originale il verbale in parola che, corredato dalle relative planimetrie previa lettura e conferma, viene sottoscritto dagli interessati.

Delle tre copie redatte in originale una viene consegnata al Rappresentante Comunale, una conservata agli atti di questo Compartimento ed una trasmessa alla Condirezione Generale Tecnica – Ricerca e Innovazione – Servizio Viabilità – Sezione Classifica.

IL RAPPRESENTANTE DEL COMUNE
ING. LUCIA ROSSI

IL CAPO NUCLEO
GEOM. MICHELE CUTRI'

IL CAPO CENTRO
ING. MARIO COSENTINO

Visto : IL REGGENTE A.T.E.
Dott. Ing. Umberto RIERA

Visto : IL SINDACO
Avv. Martino MELCHIONDA

Visto : IL CAPO COMPARTIMENTO
Dott. Ing. Eugenio Stefano GEBBIA