

Comune di **MONDOVI'**
Provincia di Cuneo

PIANO ESECUTIVO CONVENZIONATO
"CR.III/27 - PORTA VALLI MONFEGALESI EST"
di libera iniziativa ai sensi art. 43 L.R. n°56/77

Ubicazione: Via Rosa Bianca - area n.4062

Proponente: Marelli Costruzioni S.R.L.



Elaborato n° 2°
Individuazione delle aree a servizi necessarie in funzione delle loro potenzialità anche di viabilità generale

ELABORATO numero 2.0

Il Proponente: MARELLI COSTRUZIONI SRL
Via Tringa 486 - 12064 VIGEVANO (CN)
P.I. 01542310155 - Fax 0171-927010
C.M. 336-8149351

Il Tecnico: 

Architettura Gianpiero Danni
di architettura
Individuazione delle aree a servizi necessari sito monfegalesi

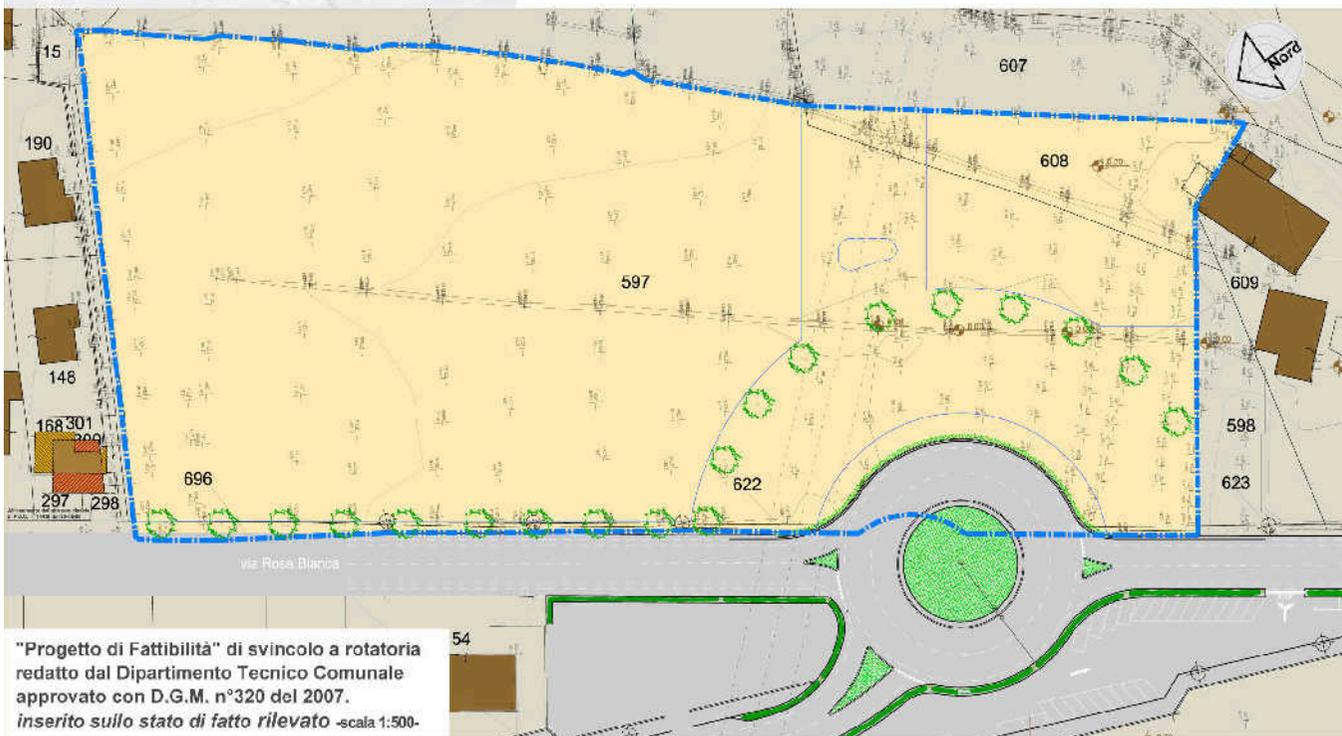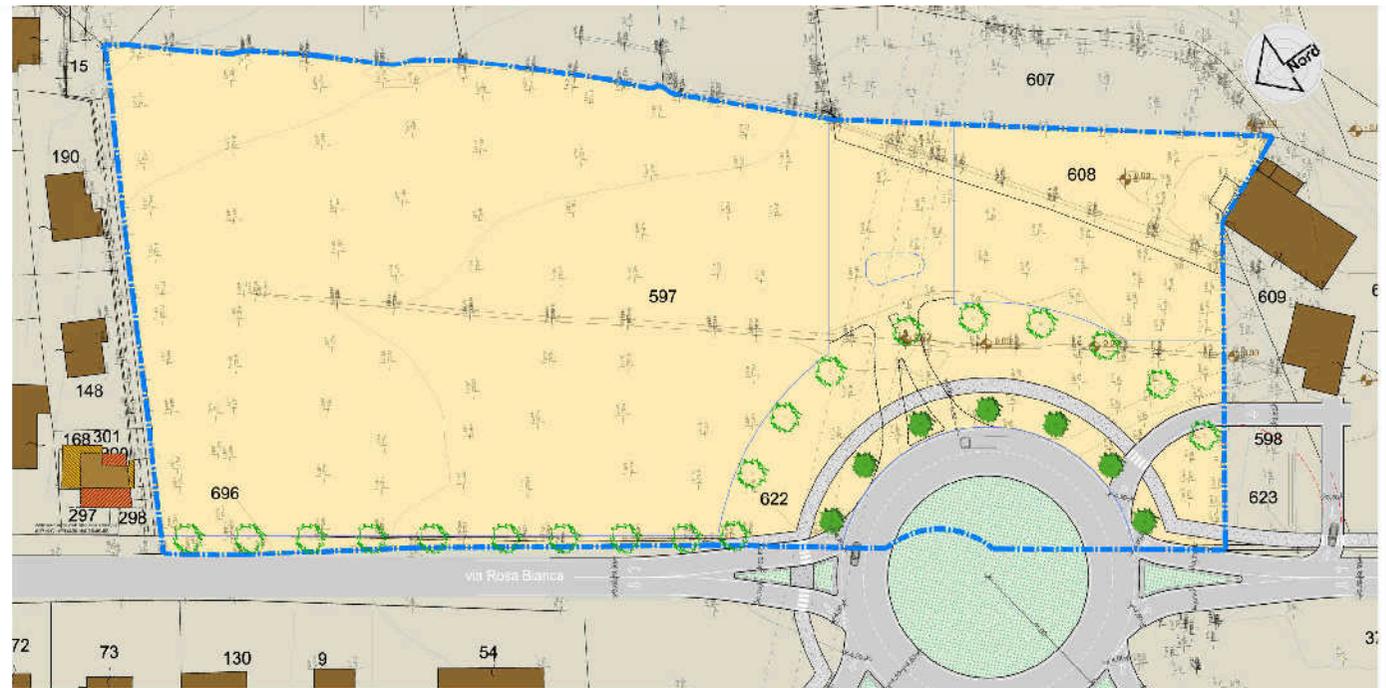

"Progetto di Fattibilità" di svincolo a rotatoria redatto dal Dipartimento Tecnico Comunale approvato con D.G.M. n°320 del 2007.
inserito sullo stato di fatto rilevato -scala 1:500-

Verifica Fattibilità di svincolo a rotatoria -scala 1:500-
...con n° 3 uscite lato nord/ovest e...
...ingresso/uscita area BRI.V di impianto rurale



disegno scala 1:1000