

Comune di **MONDOVI'**
Provincia di Cuneo

PIANO ESECUTIVO CONVENZIONATO
"CR.III/27 - PORTA VALLI MONREGALESI EST"
di libera iniziativa ai sensi art. 43 L.R. n°56/77



Ubicazione: Via Rosa Bianca - area n.4062

Proponente: Marelli Costruzioni S.R.L.




Elaborato n° 1.0
Planimetria dello Stato di Fatto su mappa catastale aggiornata e quotata e su tavola 3.3/06 del vigente P.R.G. con base catastale aggiornata

ELABORATO numero 1.0

Il Proponente
Il Tecnico

MARELLI COSTRUZIONI S.R.L.
Via Torino 48F - 12044 MONDOVI' (CN)
P.I. n° 01559140047
Tel. 0171/311115 Fax 0171/05700
C.A.B. 336 934981

Architetto: Giampaolo Danni
Pianimetria dello Stato di Fatto

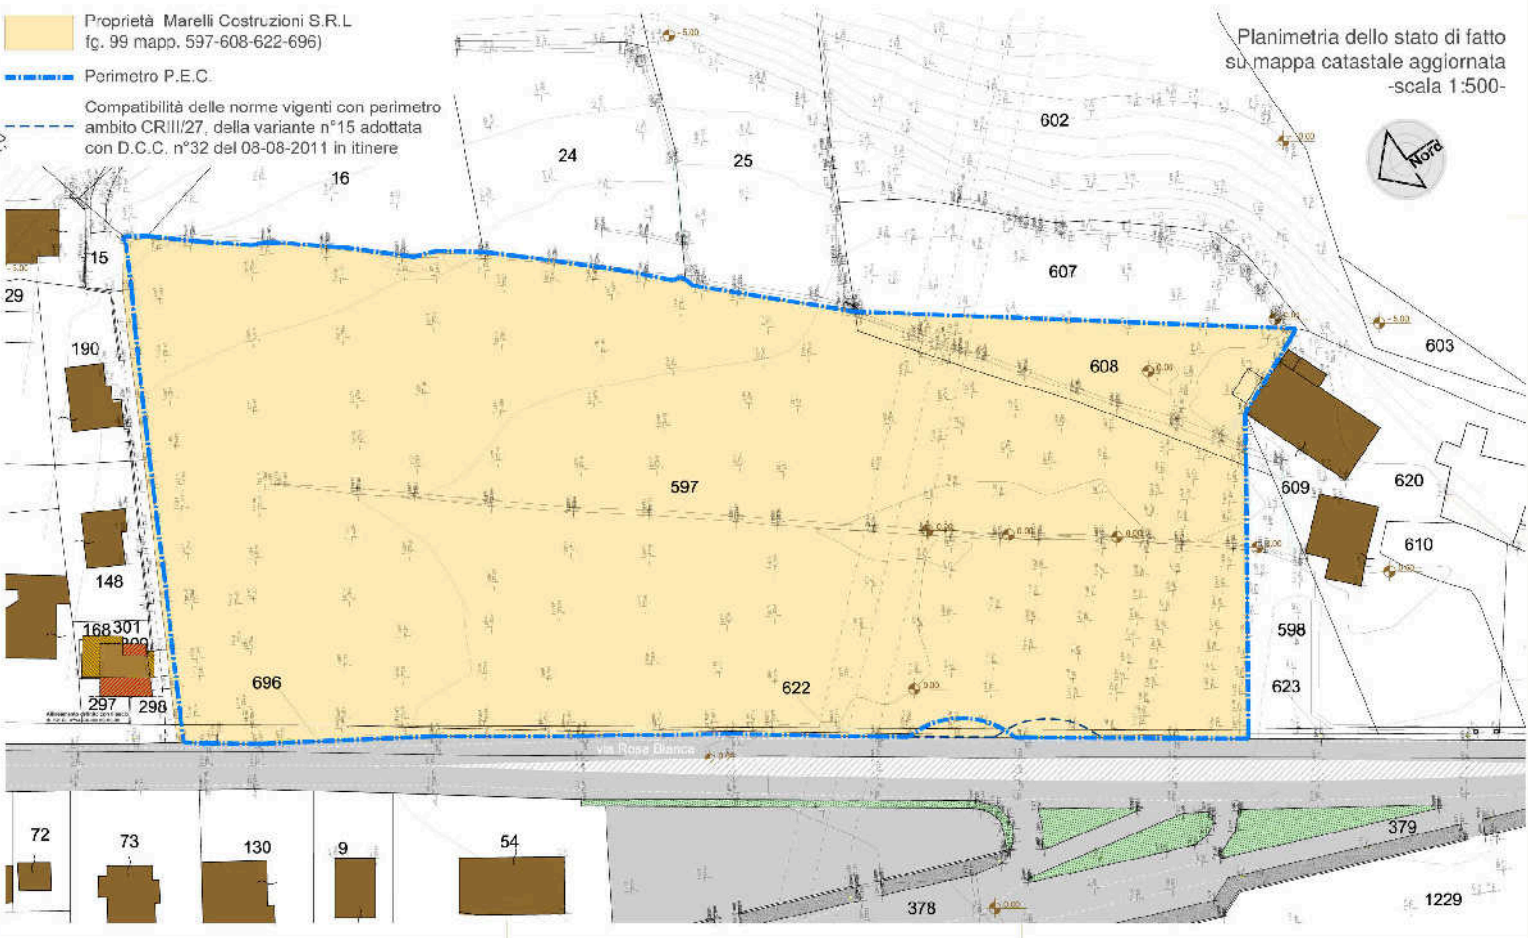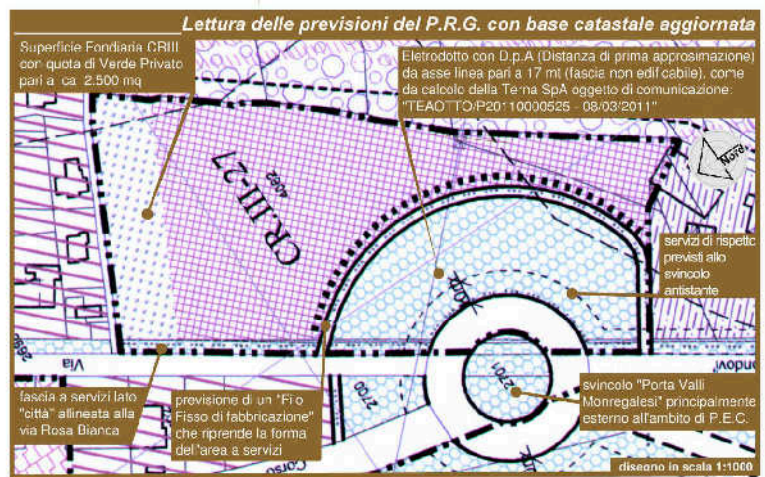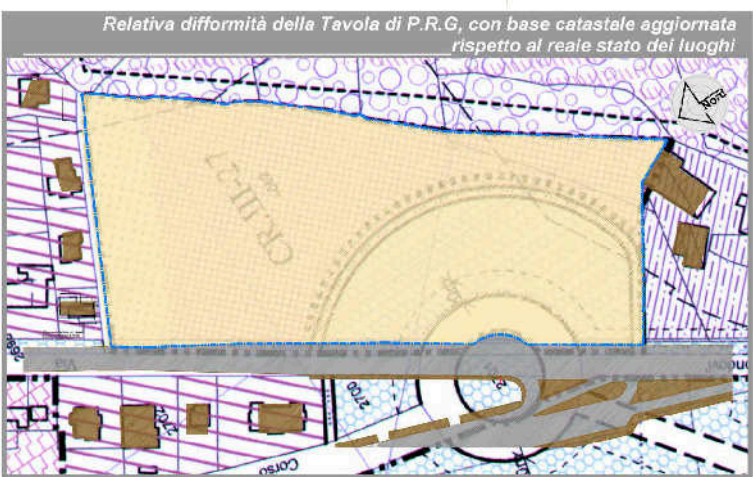

PARAMETRI E PRESCRIZIONI AREA n°4062 AMBITO CR.III/27

	P.R.G. VIGENTE Scheda d'Area P2.2 (100%)	DATI PROPORZIONALI ALLA REALE SUPERFICIE (92,46%)
Sup. Territoriale Ambito CR.III/27	22465 mq	20776 mq
Indice Territoriale di Superficie SUL Progetto	0,10 mq/mq	0,10 mq/mq
Sup. Terza ind. Ter. = 2247 mq		Sup. Terza ind. Ter. = 2077 mq
Sup. Fondiaria Ambito CR.III/27	14713 mq	13807 mq
Rapporto massimo Copertura CR.III	0,30 mq/mq	0,30 mq/mq
Sup. Coperta Massima		4082 mq
Sup. Complessiva a Servizi Prevista	6967 mq	6518 mq
Strade	1785 mq	1651 mq