


FOTO DI GOOGLE
scala 1:5000




UBICAZIONE



STRALCIO DEL P.U.C.
scala:5000

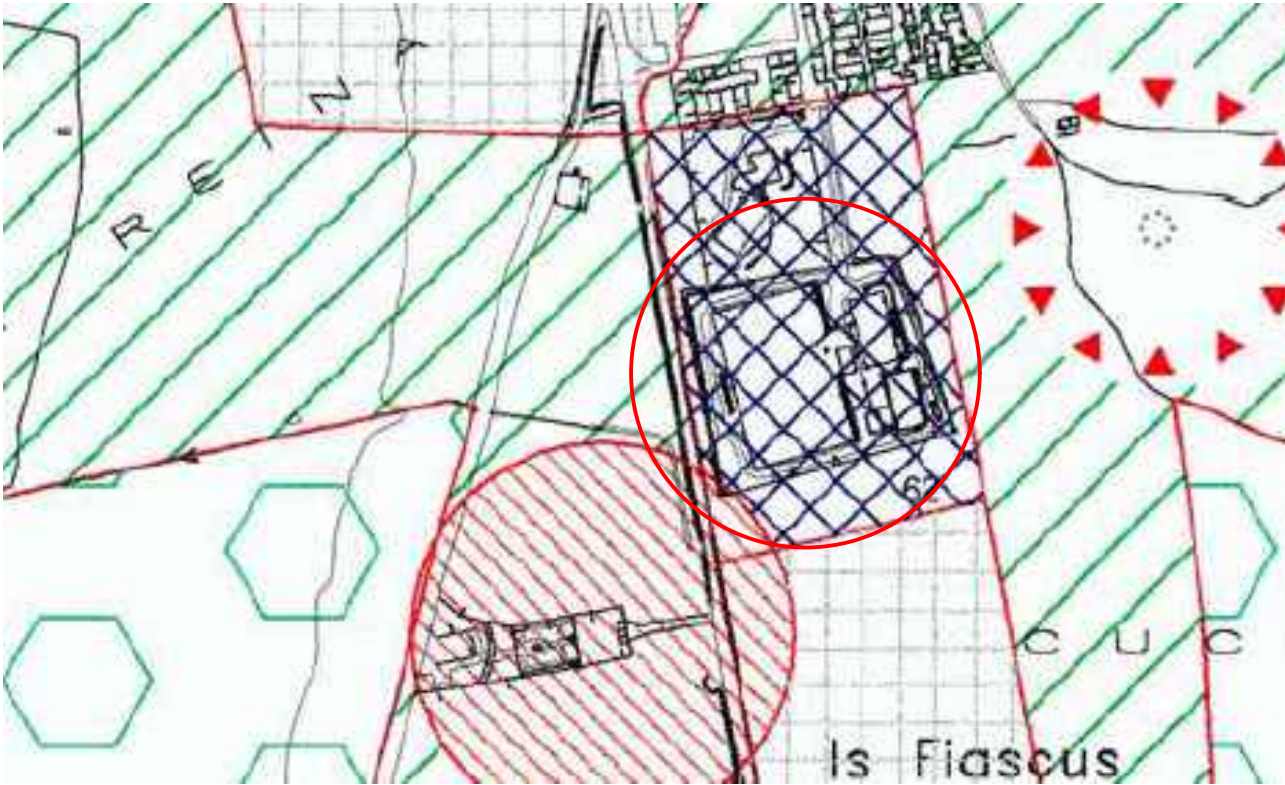


UBICAZIONE

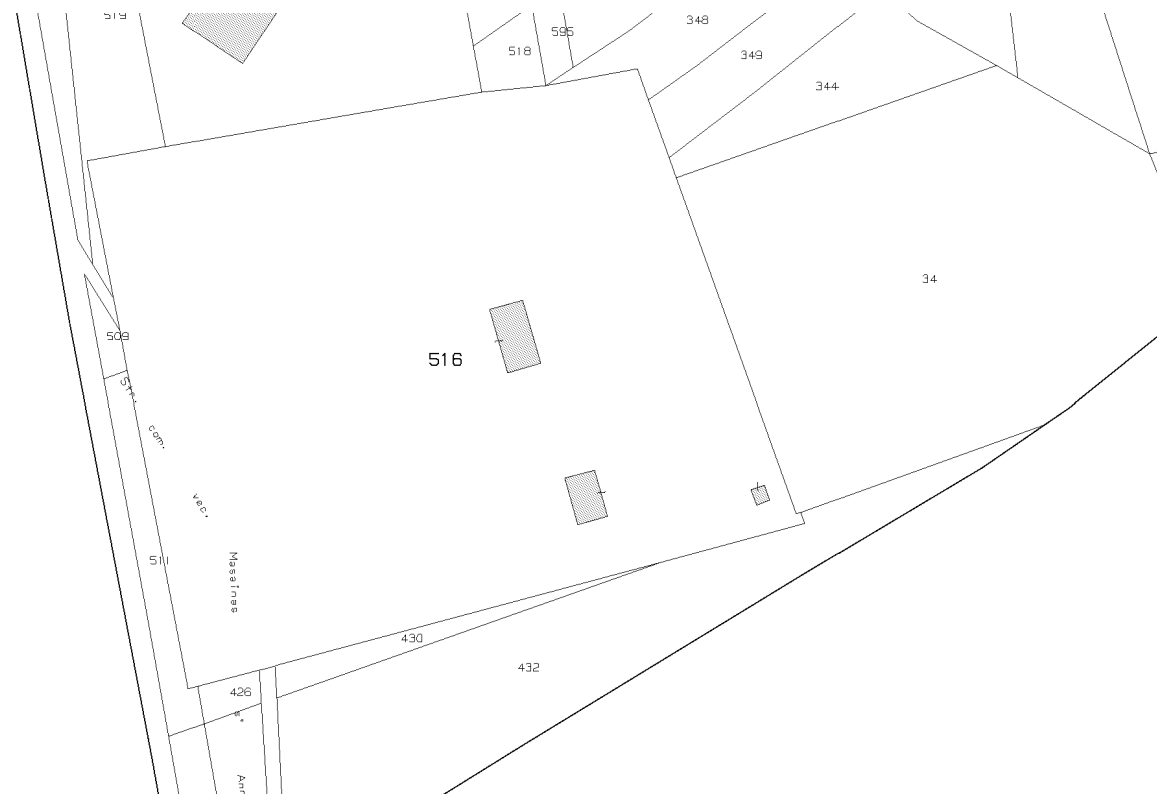

STRALCIO PLANIMETRIA CATASTALE
N.C.T. Foglio 7 Particella 516

STRALCIO PIANO DI FABBRICAZIONE
Area S3

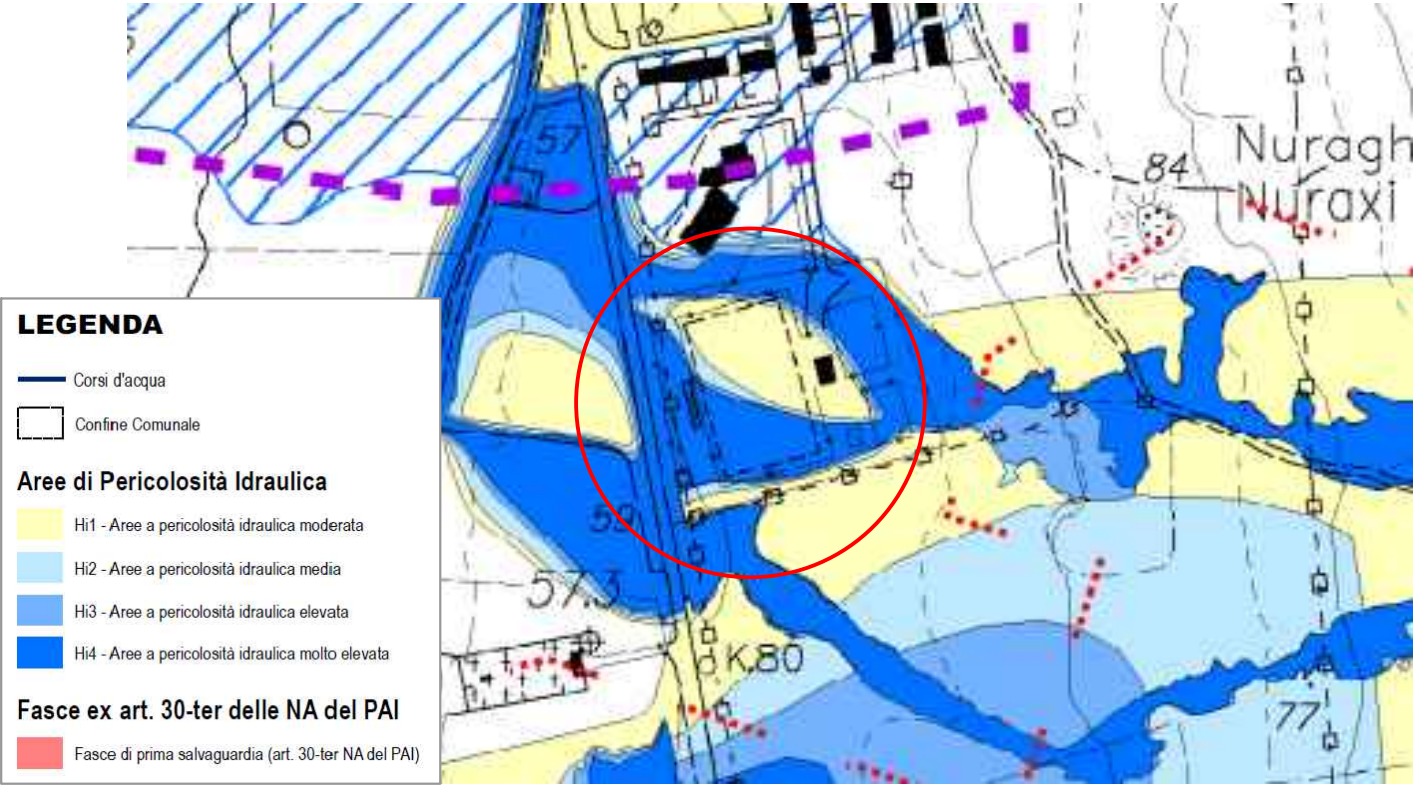

UBICAZIONE




STRALCIO CARTA DELLA PERICOLOSITA' DA FRANA
Scala 1:5000



Comune di Masainas
Provincia del Sulcis Iglesiente

COMPLETAMENTO INTERVENTI DI RIQUALIFICAZIONE
DELL'IMPIANTO SPORTIVO POLIVALENTE IN
"LOCALITÀ MITZA ARRAMINI"
CUP: E88E24000160002
PROGETTO DI FATTIBILITÀ TECNICO ECONOMICA

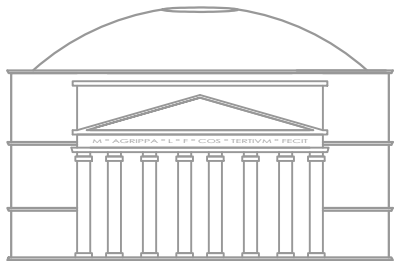


INGEGNERIAMASCIA

Vico Manno, 2 Carbonia (SU) | Tel. +390781671929 | +393490994506
www.ingegneriamascia.it | info@ingegneriamascia.it | stefano.mascia@ingpec.eu



Elaborato grafico		Scala: 1:50	
17	Stralci e Inquadramenti cartografici		

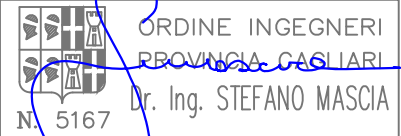Il Progettista: Dott. Ing. Stefano Mascia		Il RUP: Geom. Simone Carboni	
		l'Assessore allo Sport: Valerio Piroso	
		Il Sindaco: Luca Pittoni	

RIPRODUZIONE VIETATA A TERMINE DI LEGGE SENZA PREVENTIVA AUTORIZZAZIONE			
03			
02			
01	Emissione	10/07/2026	17_PFTE_10072026_TAV_1.1_Stralci e Inquadramenti cartografici
REV	DESCRIZIONE	DATA	NOME FILE e CODICE