



PIANTA DELLE FONDAZIONI

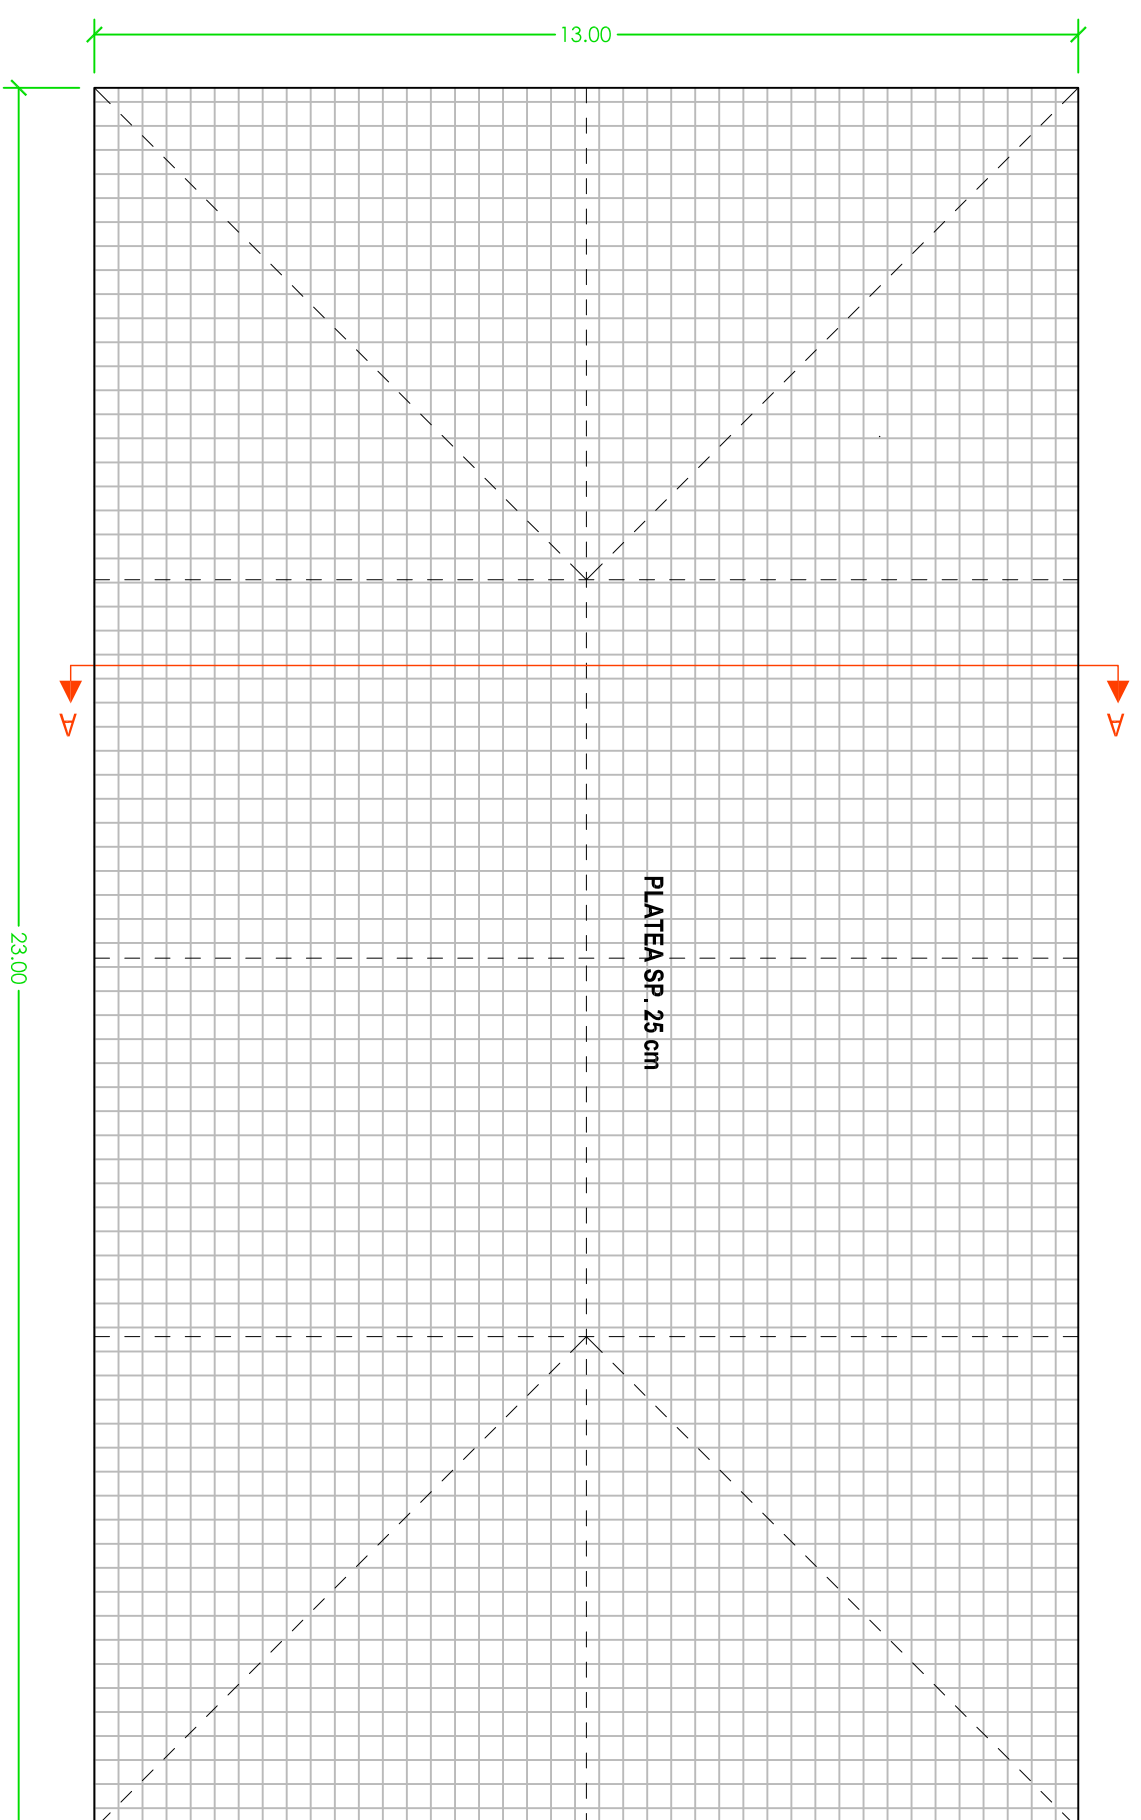


SCHEMA DELLE PENDENZE

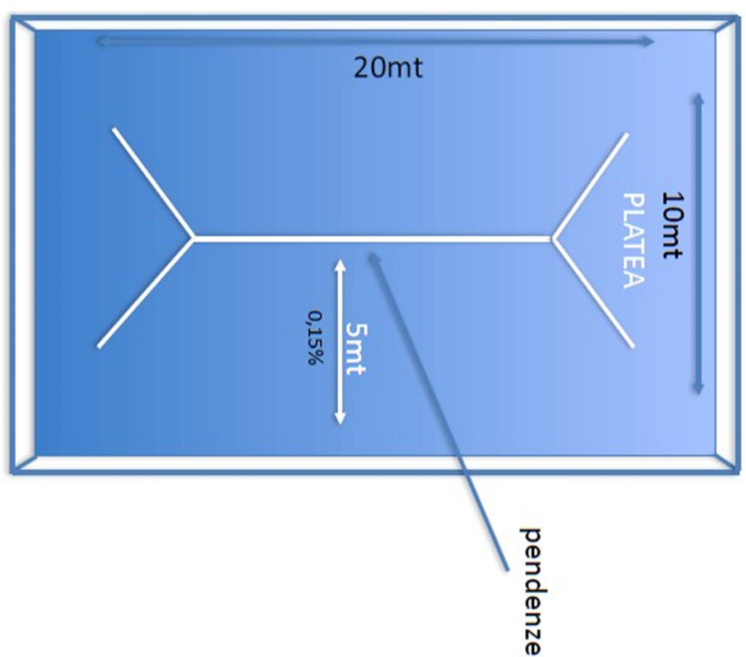


SEZIONE TIPO
scala 1:20

scala 1:20

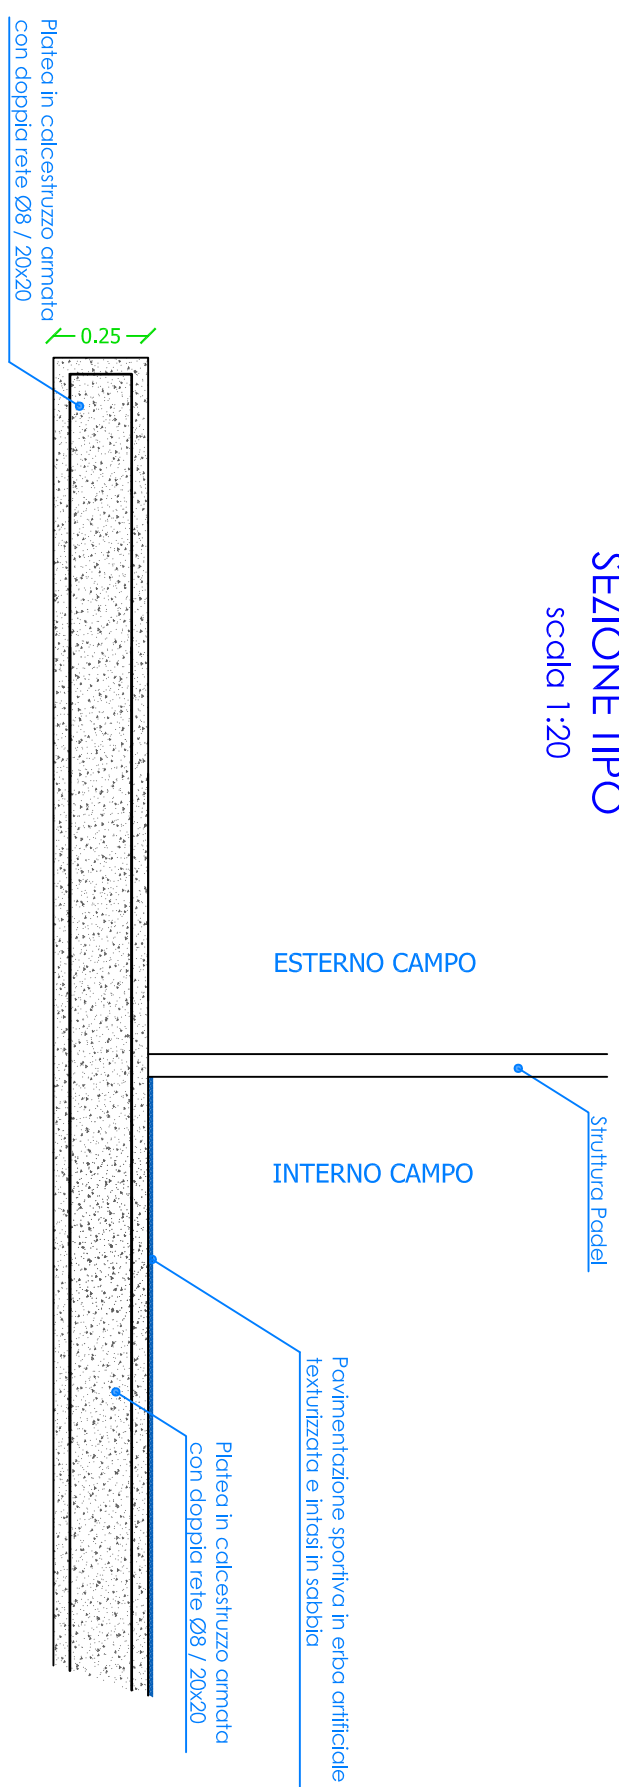


SEZIONE A-A

scala 1:50

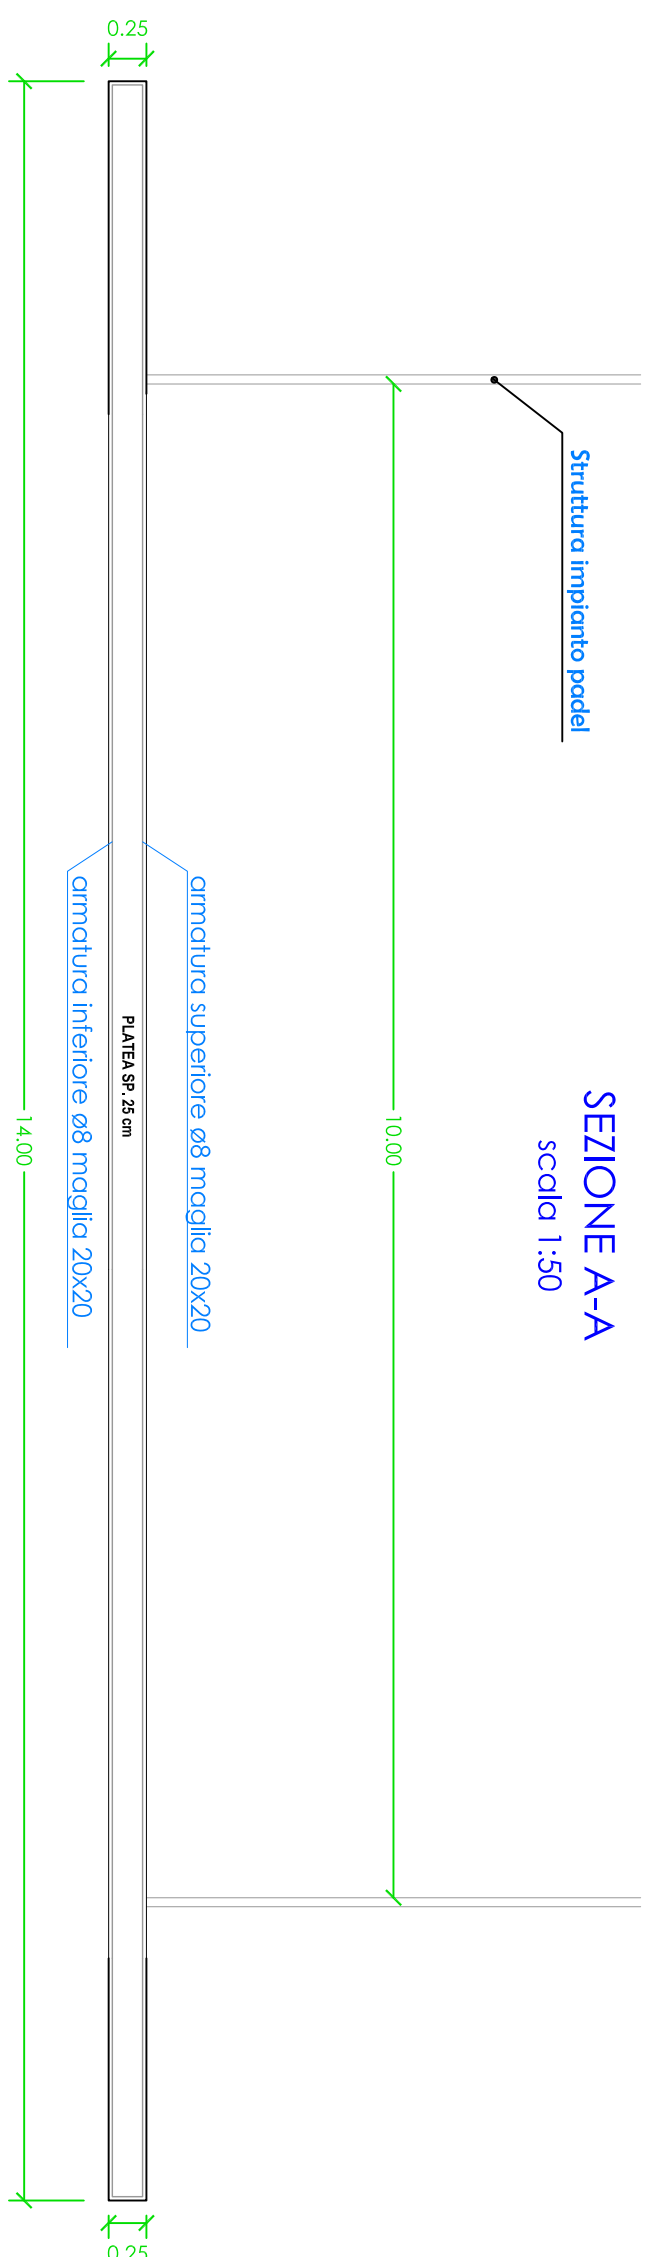

PARTICOLARE PLATEA

scala 1:25

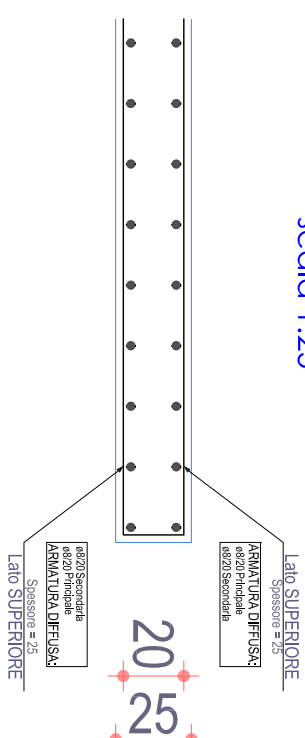

PRESCRIZIONI MATERIALI

CALCESTRUZZO C 25/30
ACCIAIO ARMATURE B 450 C



Comune di Masainas
Provincia del Sulcis Iglesiente

Provincia del Sulcis Iglesiente


COMPLETAMENTO INTERVENTI DI RIQUALIFICAZIONE
DELL'IMPIANTO SPORTIVO POLIVALENTE IN
"LOCALITÀ MITZA ARRAMINI"

"LOCALITÀ MITZA ARRAMINI"

"LOCALITÀ MITZA ARRAMINI"

CUP: E88E24000160002

PROGETTO DI FATTIBILITÀ TECNICO ECONOMICA

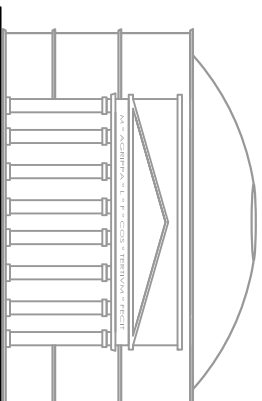

Vico Manzo, 2 Carbonia (SU) | Tel. +390781671929 | +39340994506

Vico Manno, 2 Carbonia (SU) | Tel. +390781671929 | +393490994506

Vico Manno, 2 Carbonia (SU) | Tel. +390781671929 | +393490994506



Elaborato grafico	Scala: 1:100
22 Realizzazione Campo da Padel (particolari costruttivi)	

Il Proprietario: Dott. Ing. Stefano Mascia	Il RUP: Geom. Simone Carboni
 ORDINE INGEGNERI PADOVA-CASTELLI N. 5167 Dott. Ing. STEFANO MASCHIA	l'Assessore allo Sport: Valerio Piroso Il Sindaco: Luca Pittioni

REV	DESCRIZIONE	DATA	NOVE FILE e CODICE
01	Emissione	10/07/2026	22_FFE10072026_1JV_A.3_Restituzione Campo da Pedali (particolati costrutti)
02			
03			