




PIANTA

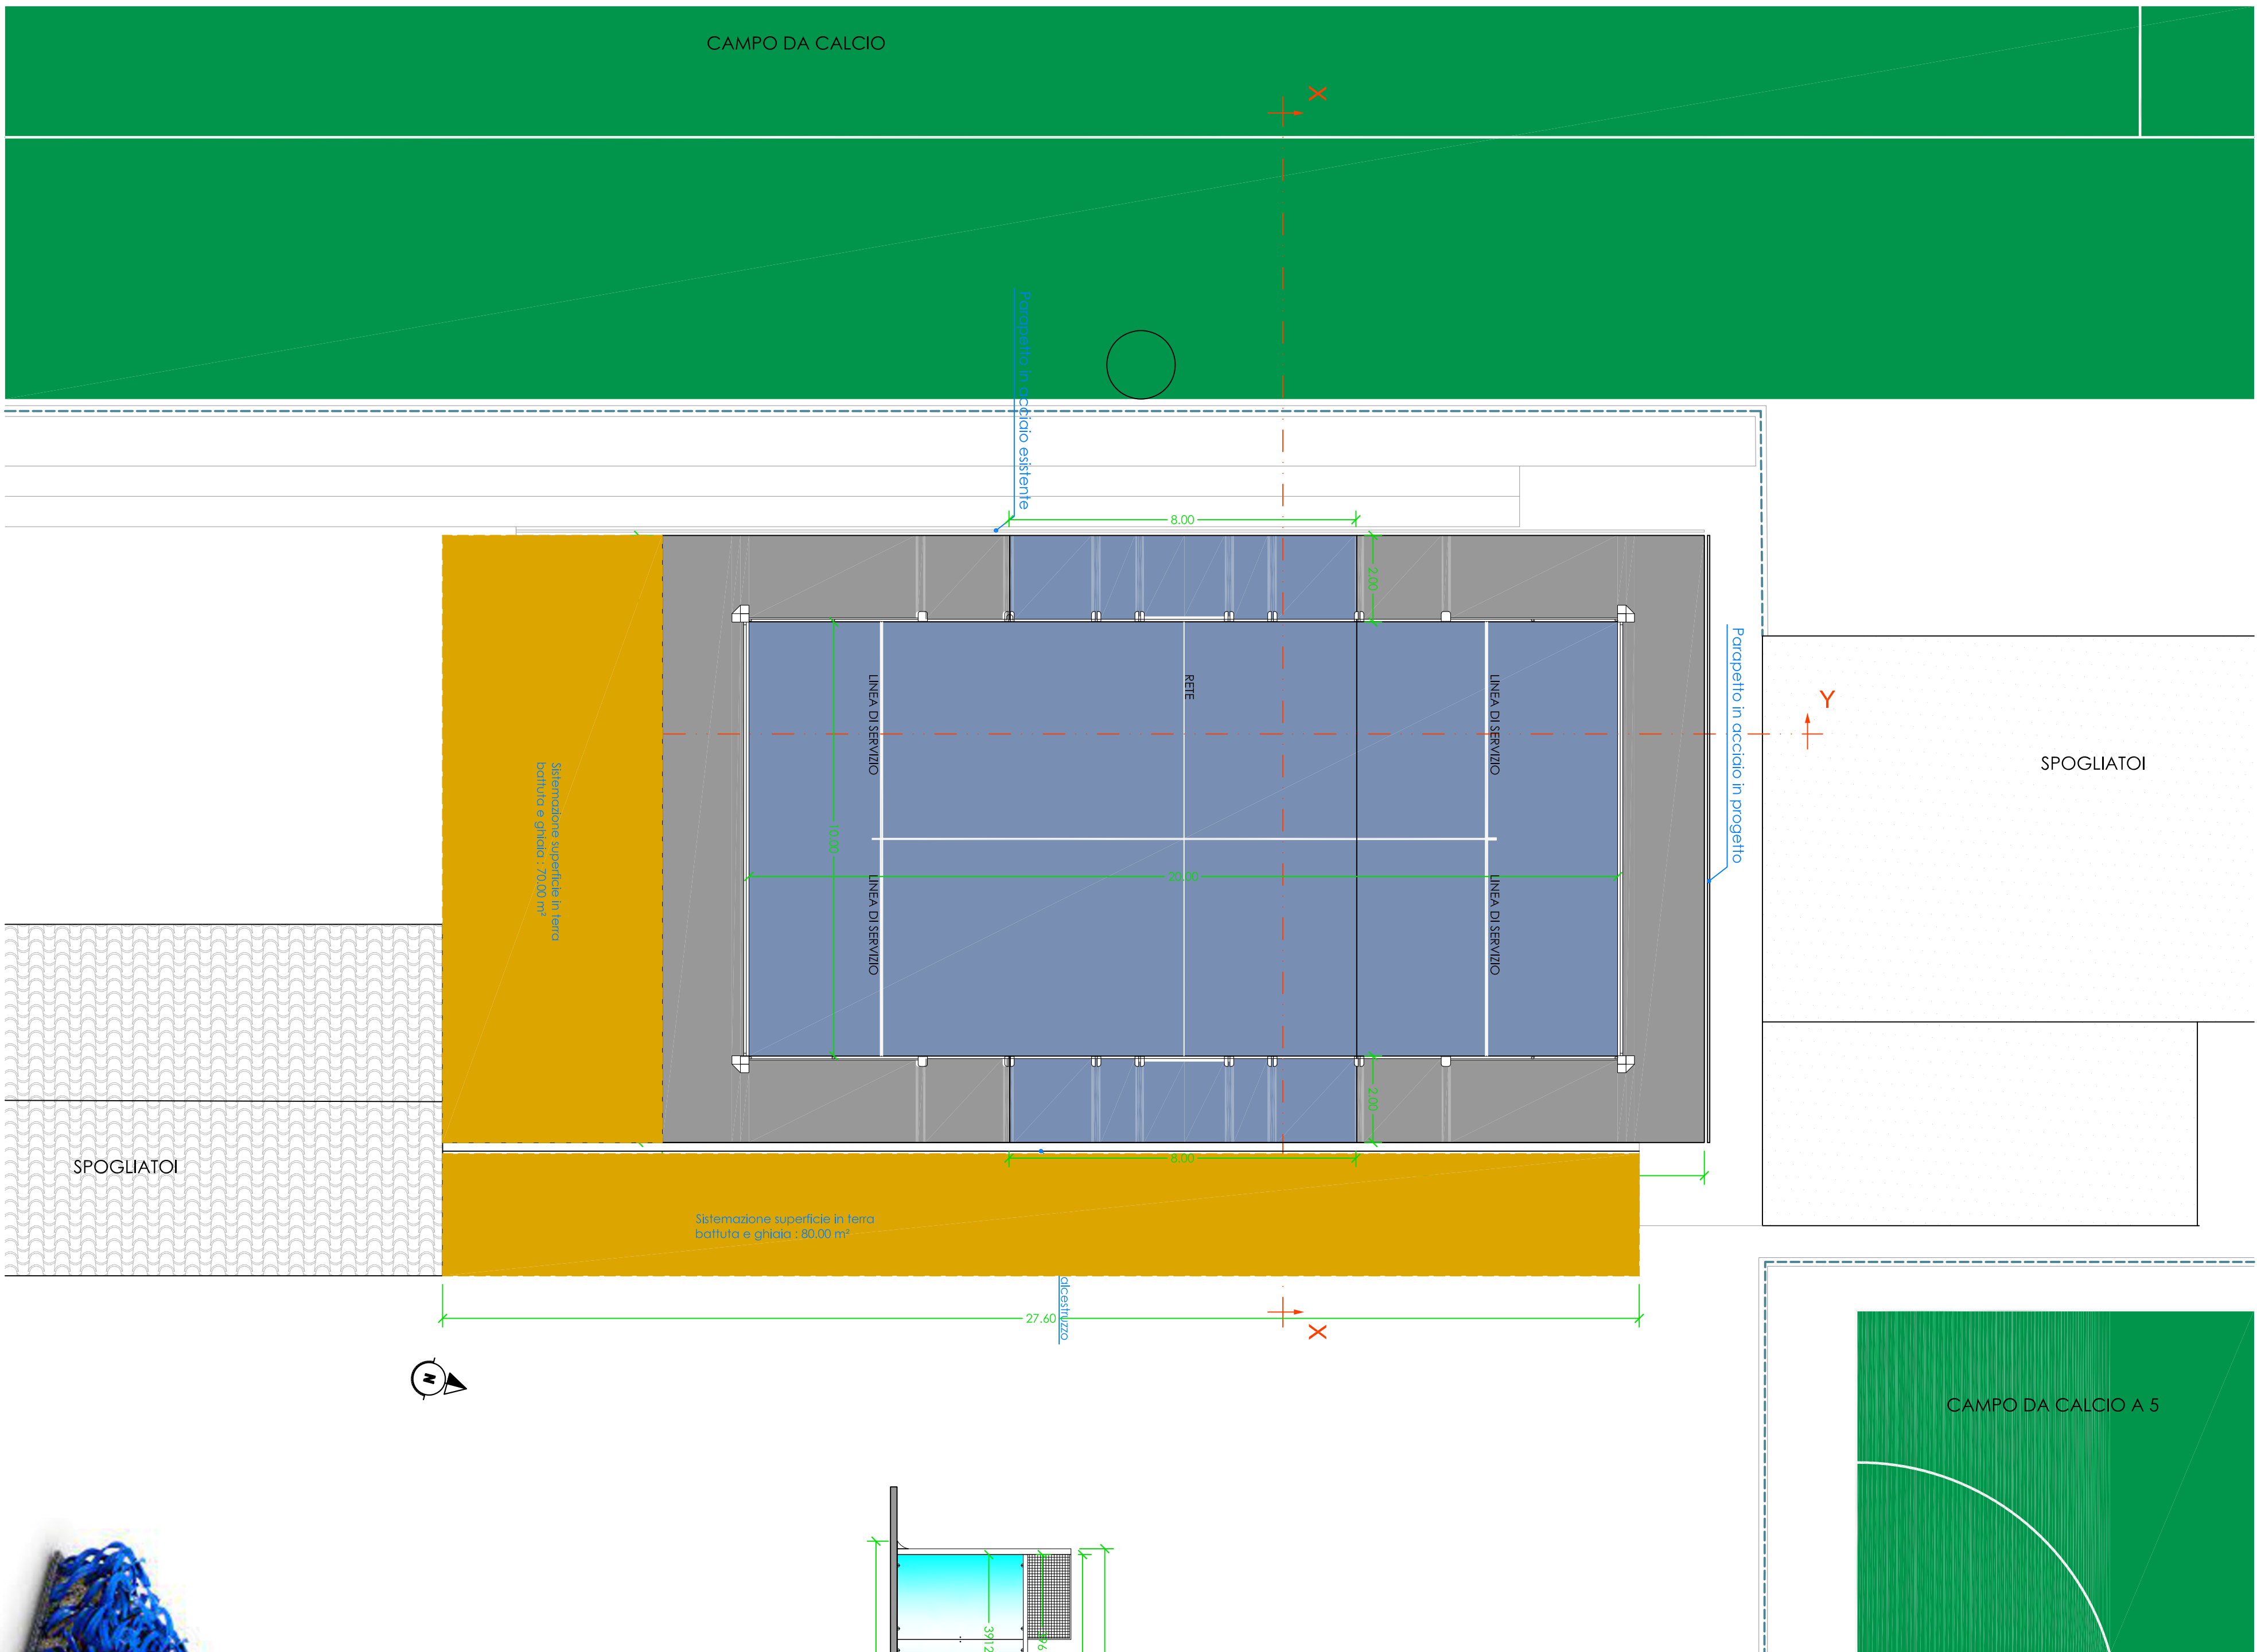


SEZIONE X-X

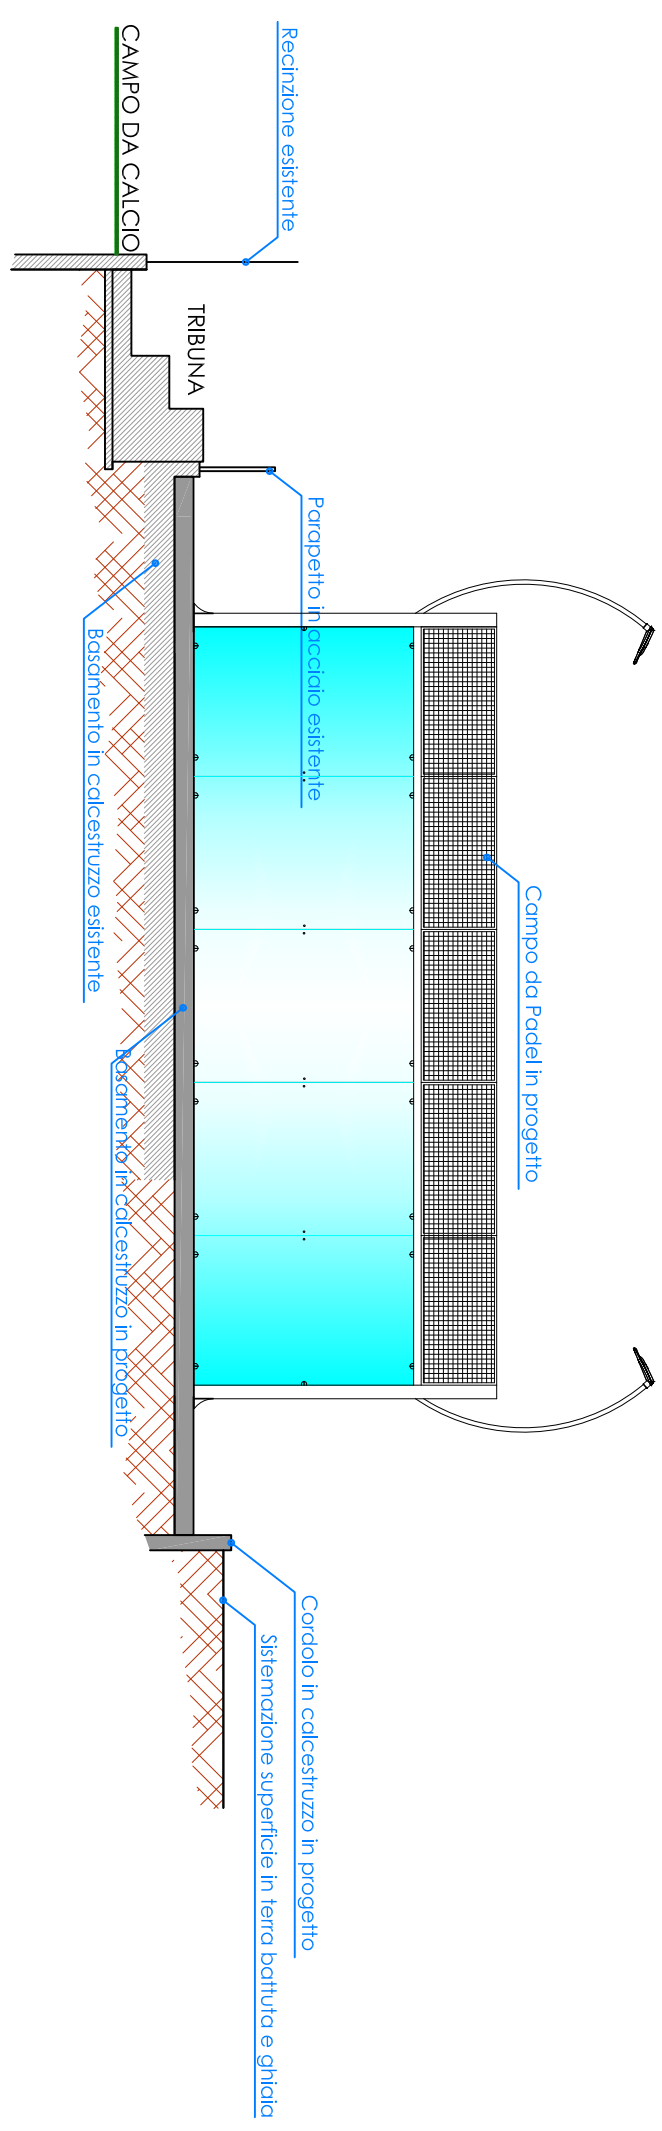


SEZIONE Y-Y

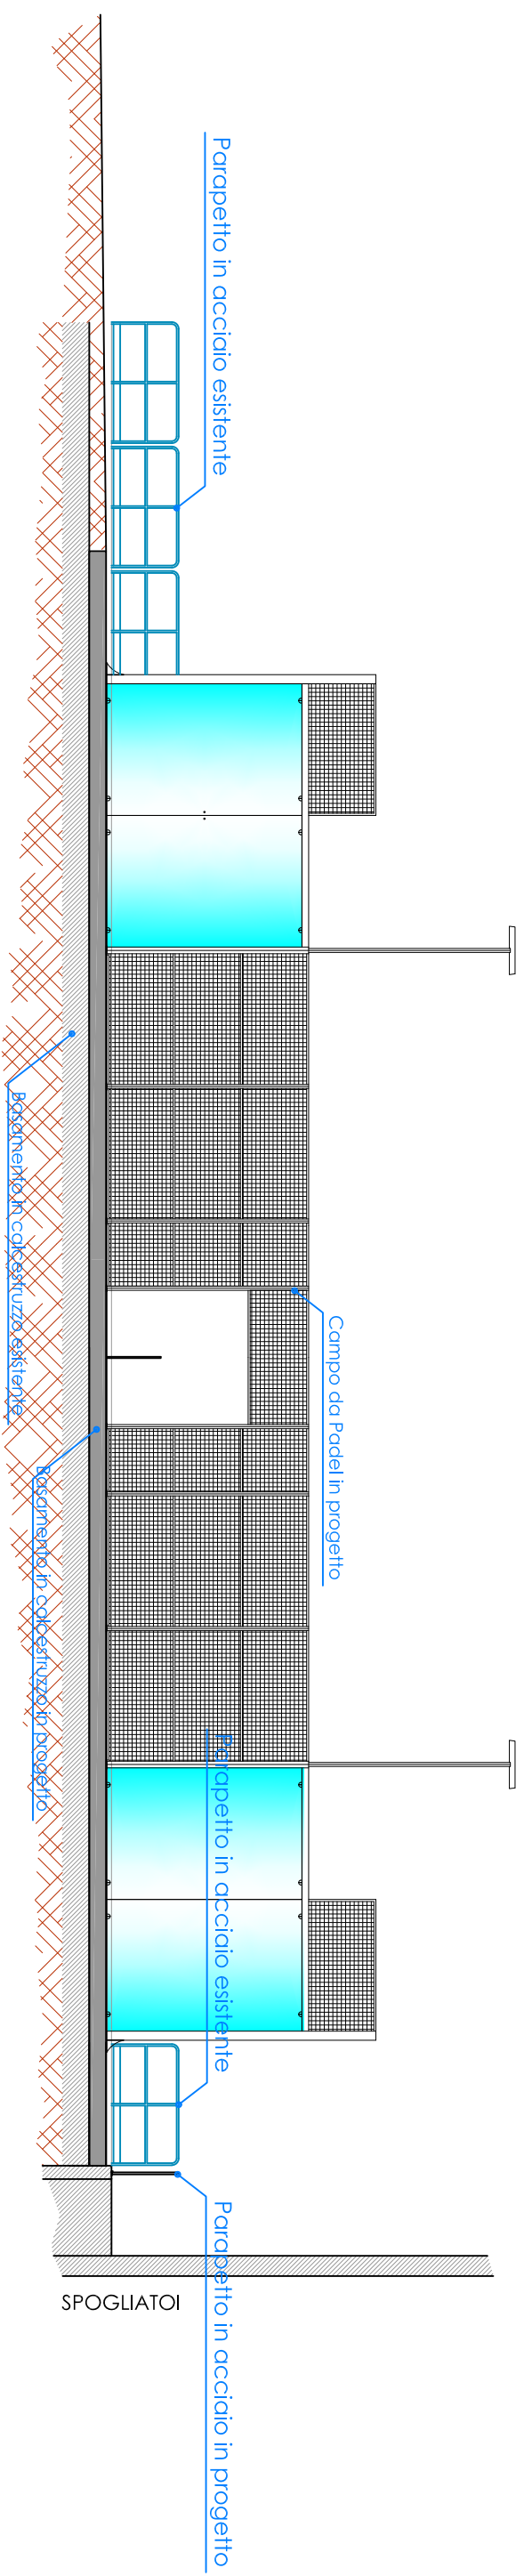

PROSPETTO A

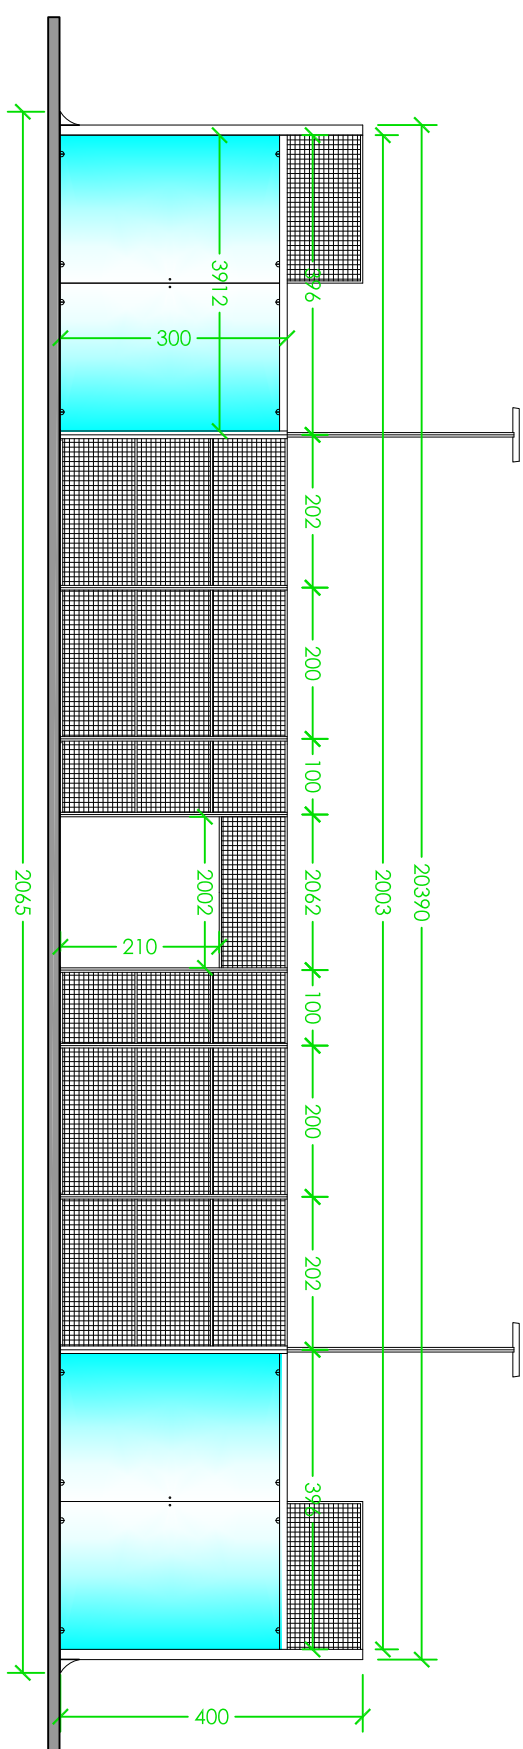

PROSPETTO B

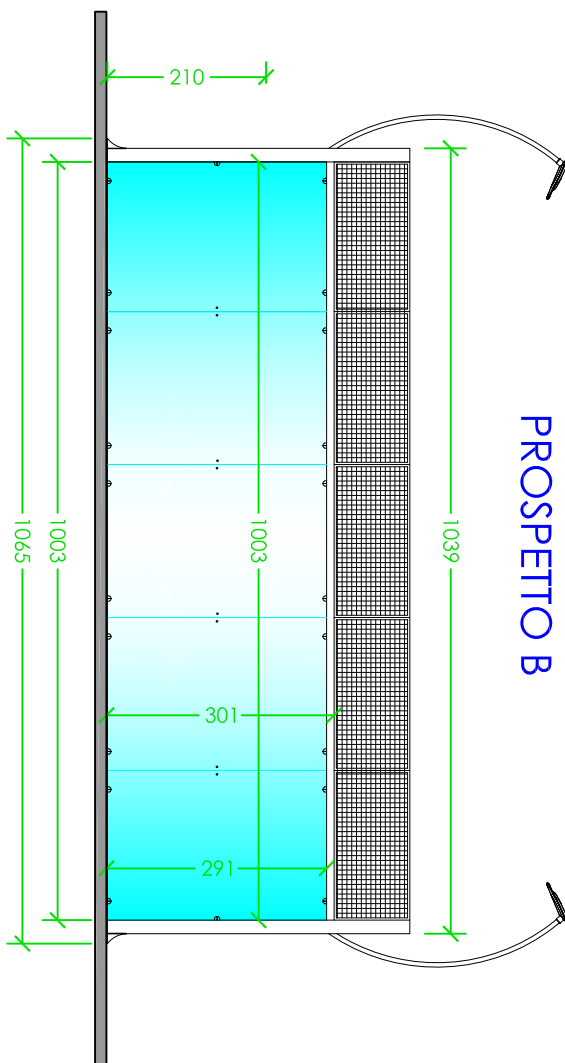

PARTICOLARE PAVIMENTAZIONE SPORTIVA

PAVIMENTAZIONE CAMPO DA PADEL

[illegible]

Comune di Masainas
Provincia del Sulcis Iglesiente


Provincia del Sulcis Iglesiente

COMPLEMENTO INTERVENTI DI RIQUALIFICAZIONE DELL'IMPIANTO SPORTIVO POLIVALENTE IN

"LOCALITÀ MITZA ARRAMINI"

CUP: E88E24000160002

PROGETTO DI FATTIBILITÀ TECNICO ECONOMICA

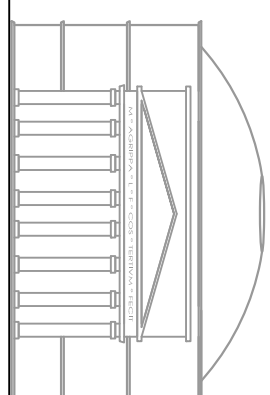

INGEGNERIAMASCIA
Vico Manno, 2 Carbonia (SU) | Tel. +390781671929 | +393490994506
www.ingegneriamascia.it | info@ingegneriamascia.it | telefono.mascia@ingp.e-



grafico	Scala: 1:100
---------	--------------


21 Realizzazione Campo da Padel (in progetto)

Il Progettista:

Geom. Simone Carbon

L'Assessore allo Sport: Valerio Piroso

Il Sindaco: Luca Pittoni

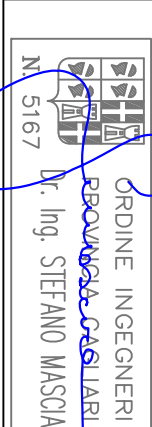

N. 5167

RIPRODUZIONE VIETATA A TERMINE DI LEGGE SENZA PREVENTIVA AUTORIZZAZIONE

01	Emissione	10/07/2026	21_PfTE_1072026_TAV_4.2_Realizzazione Campo da Padel (in progetto)
----	-----------	------------	--

REV	DESCRIZIONE	DATA	NOME FILE e CODICE
-----	-------------	------	--------------------