


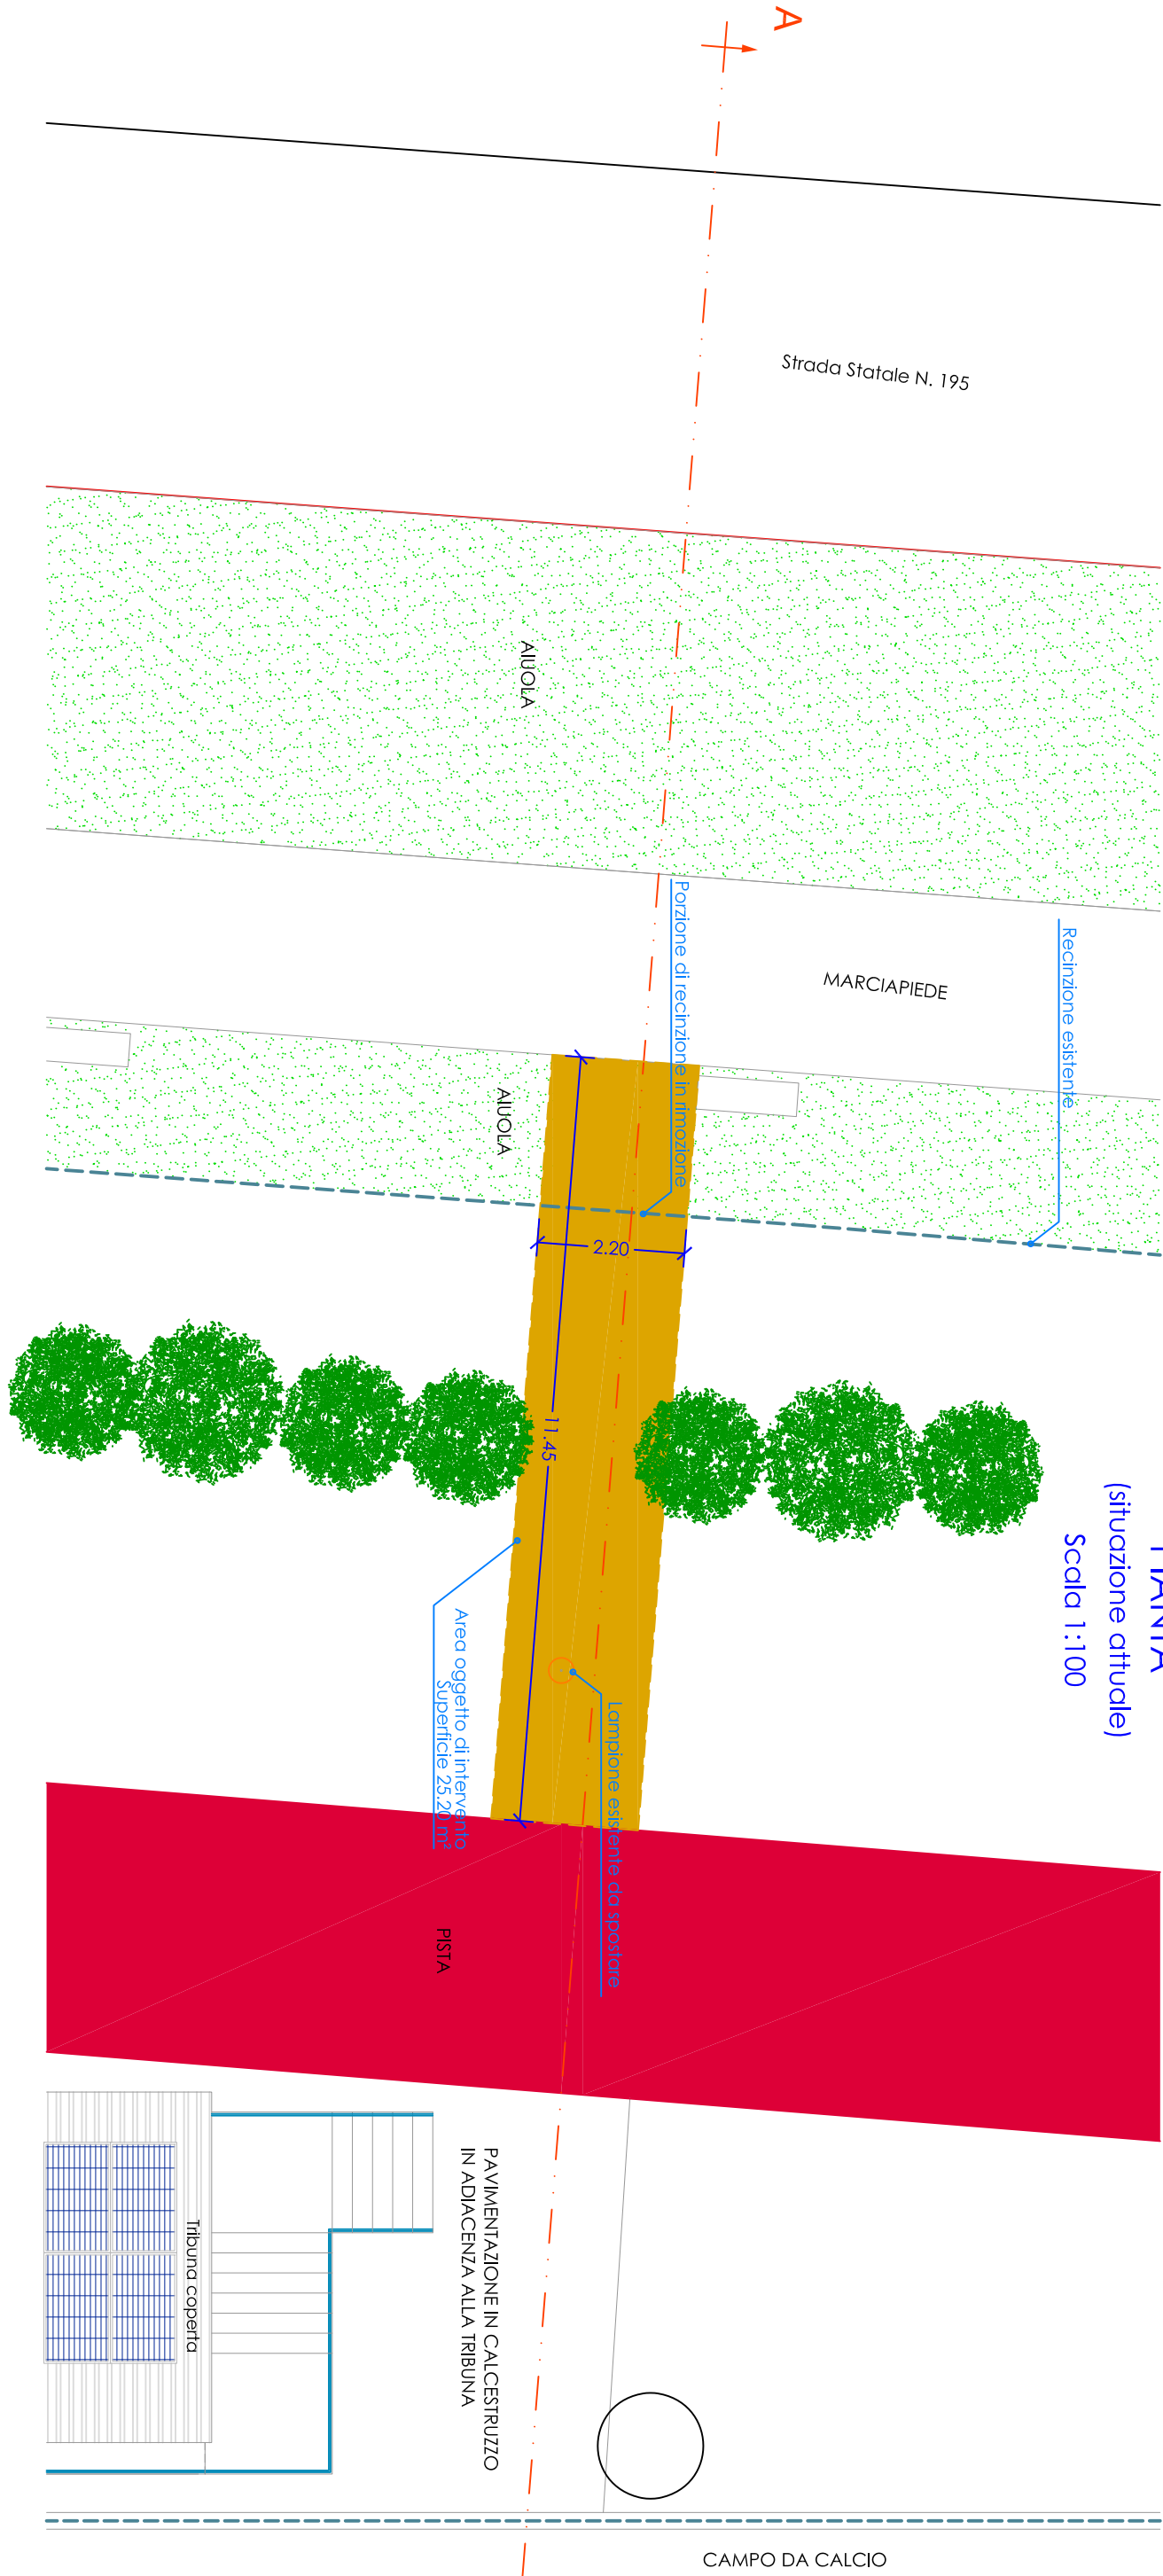


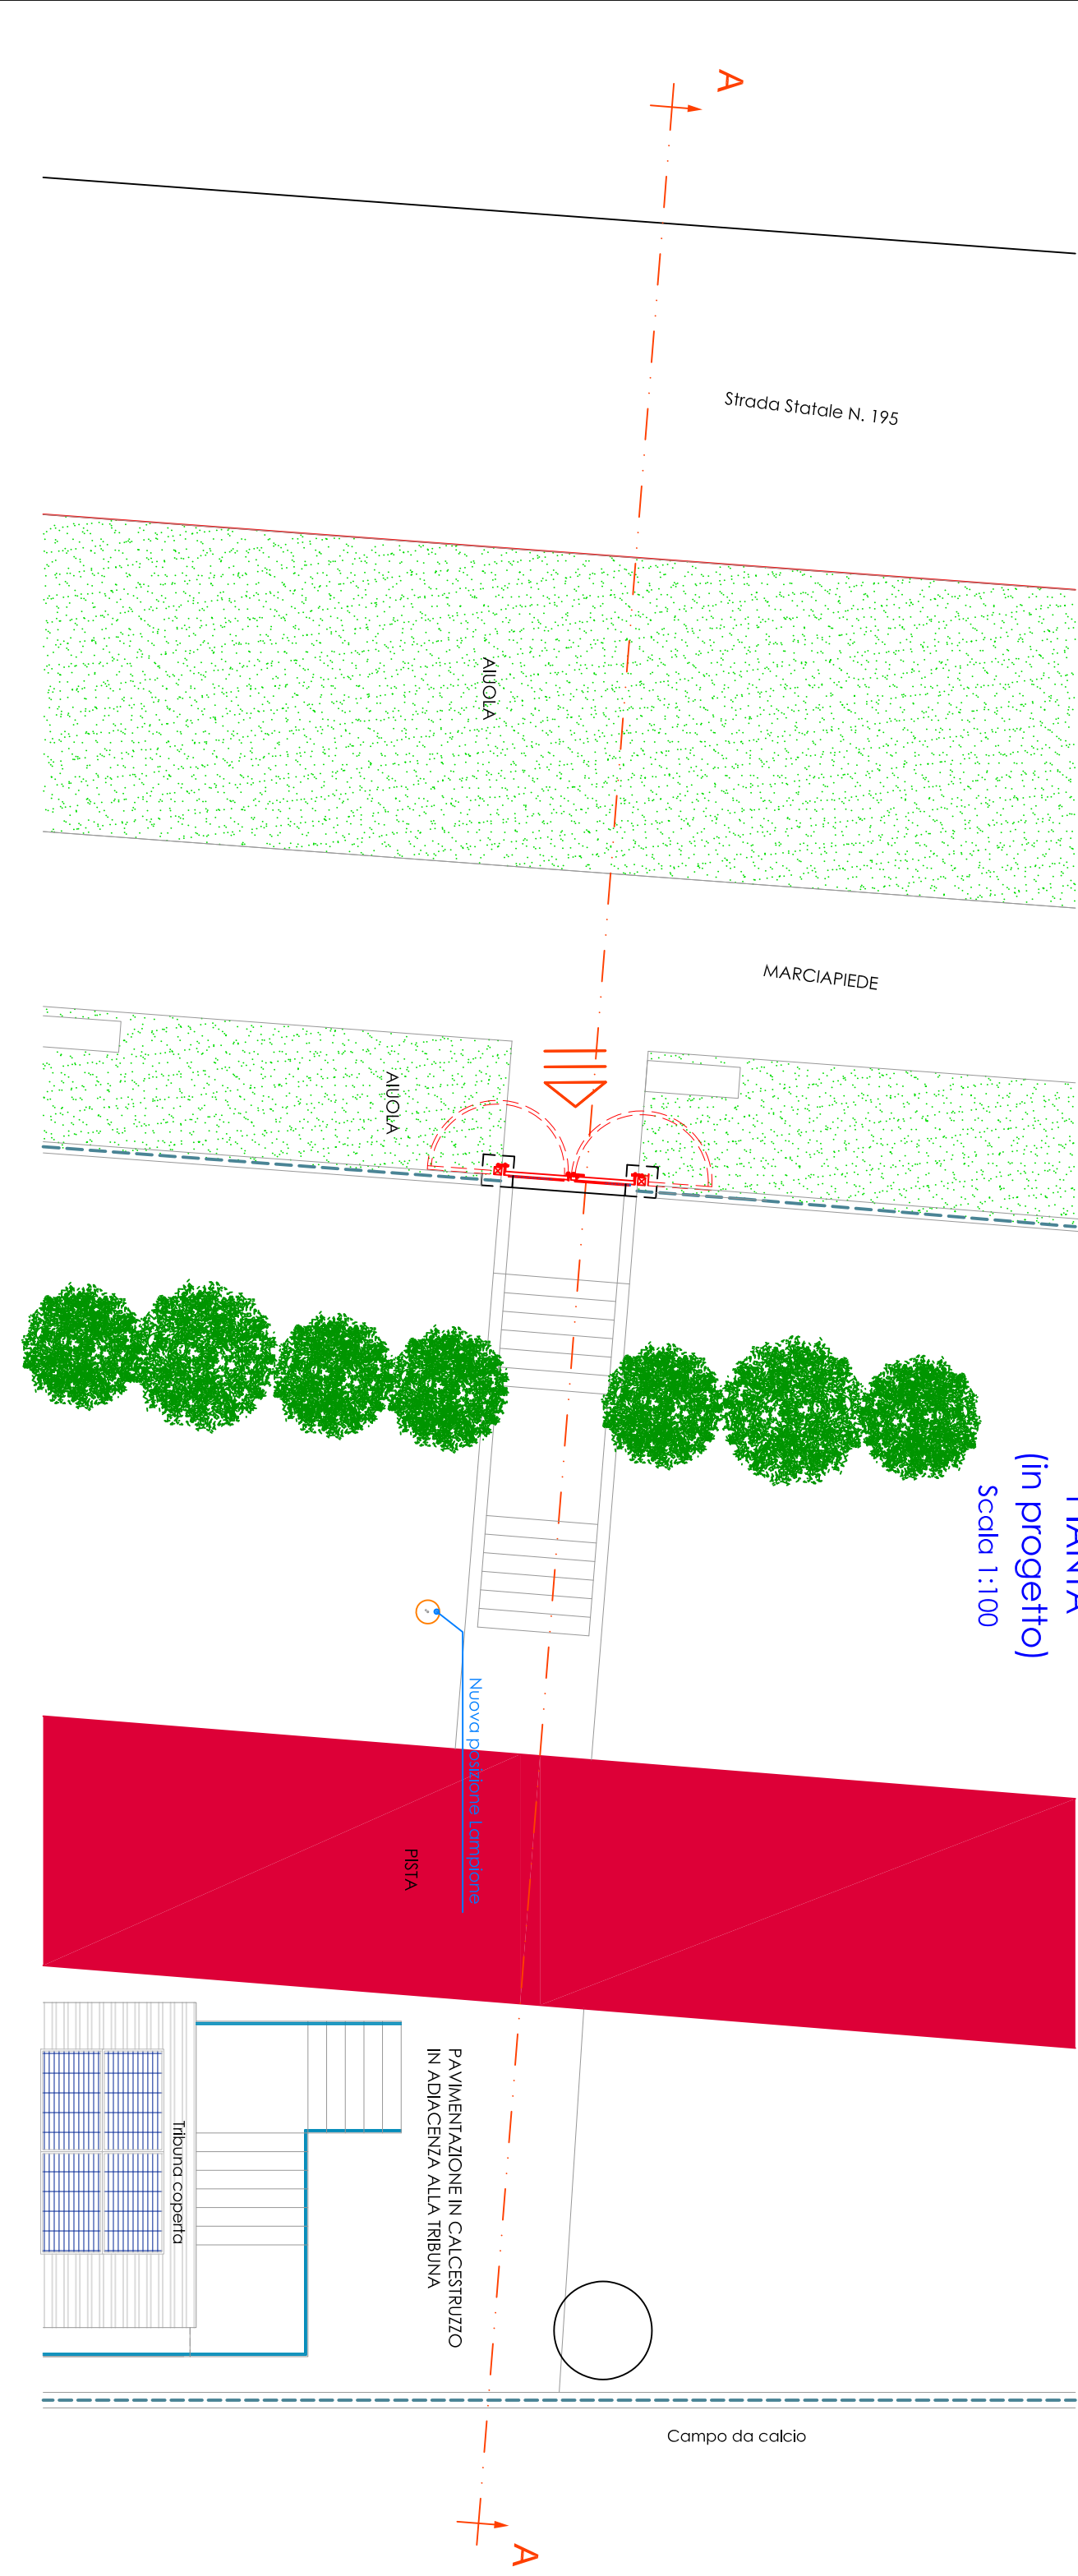


SEZIONE A-A
(situazione attuale)
scala 1:100

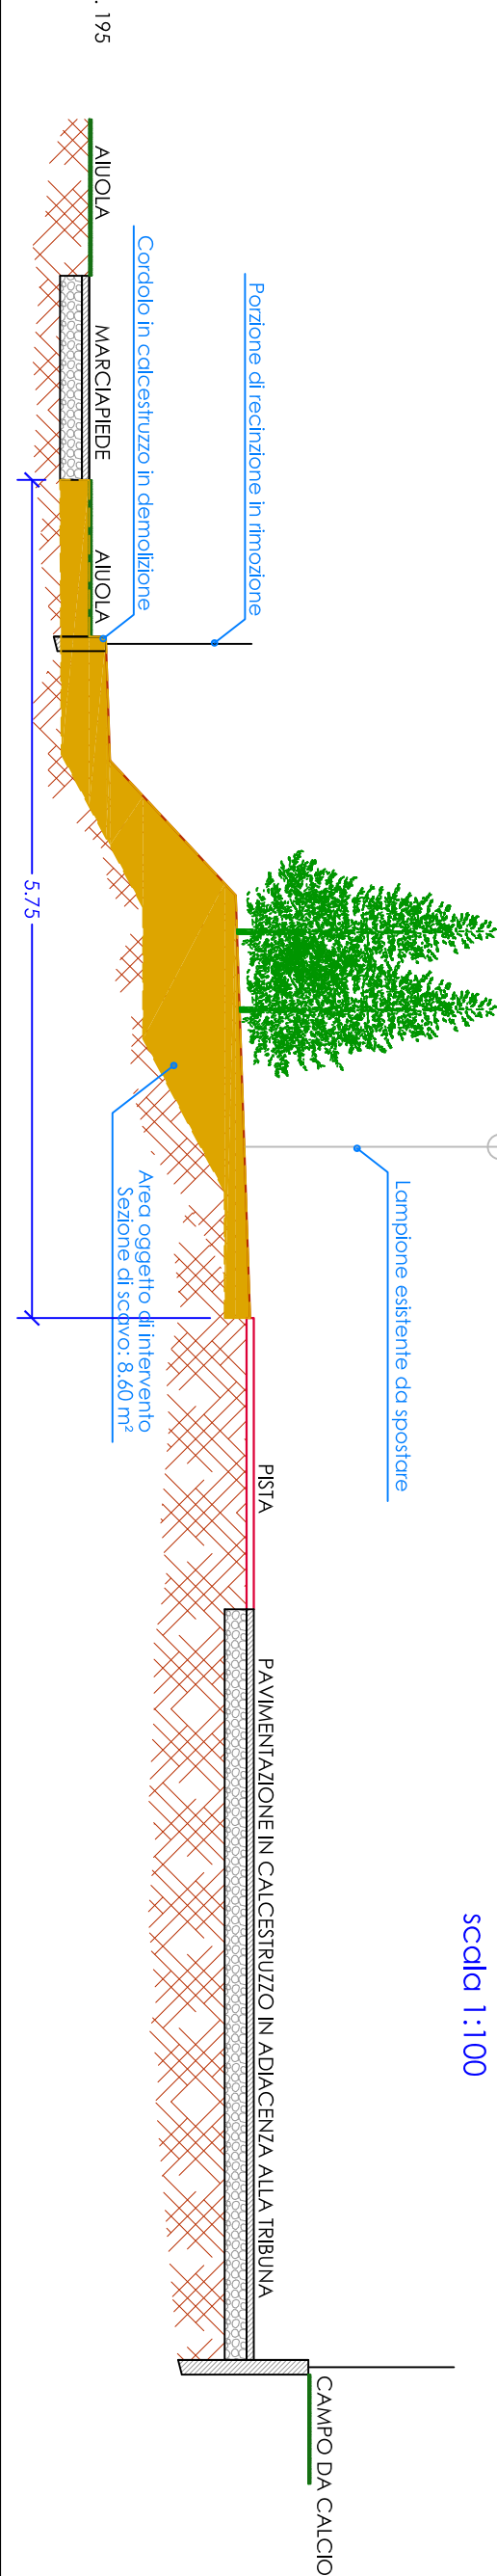


SEZIONE A-A
(in progetto)
scala 1:100

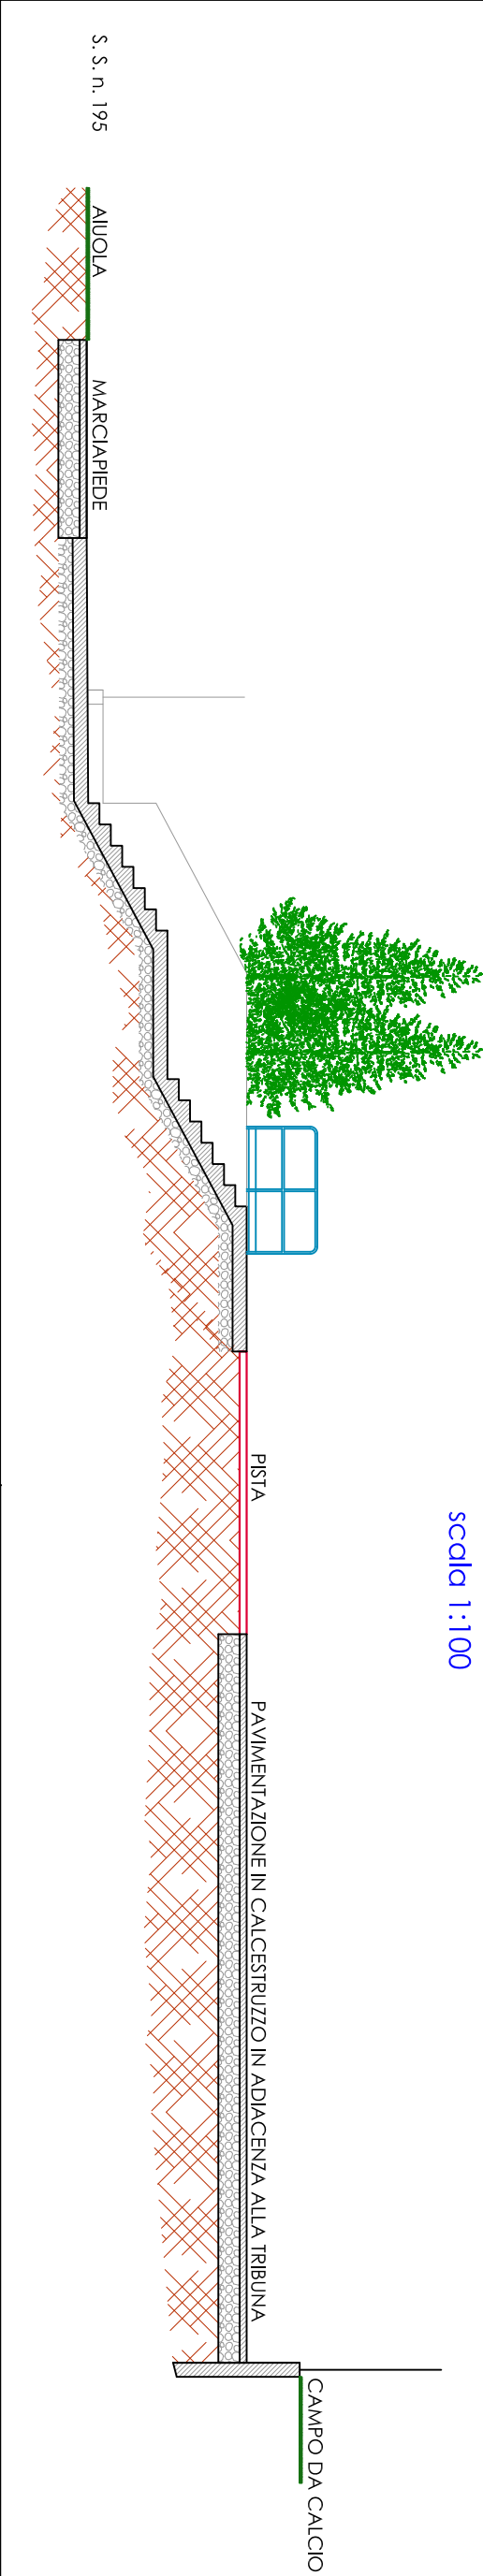


PIANTA
(in progetto)
scala 1:50

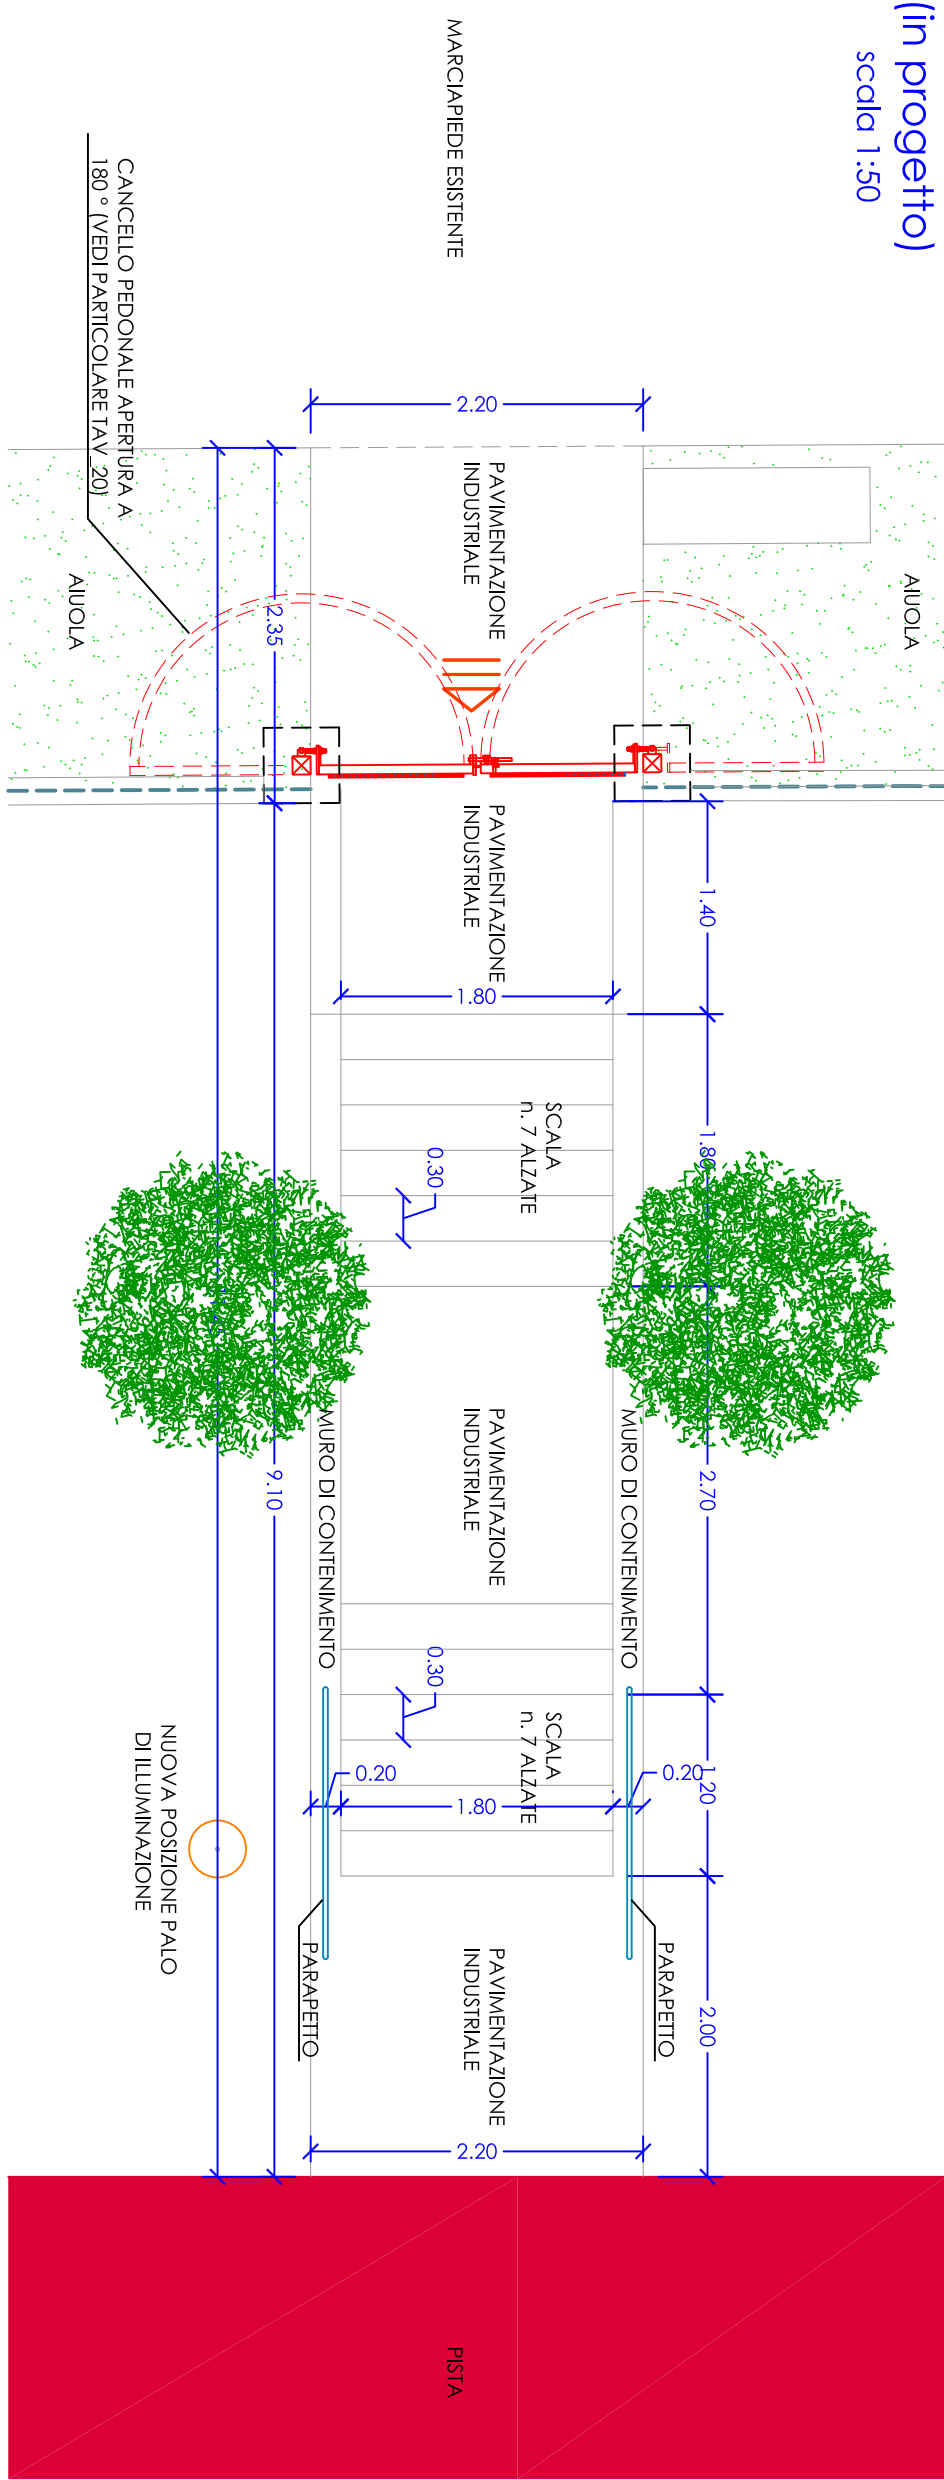


ESECUTIVI SCALA IN C.A.
scala 1:25

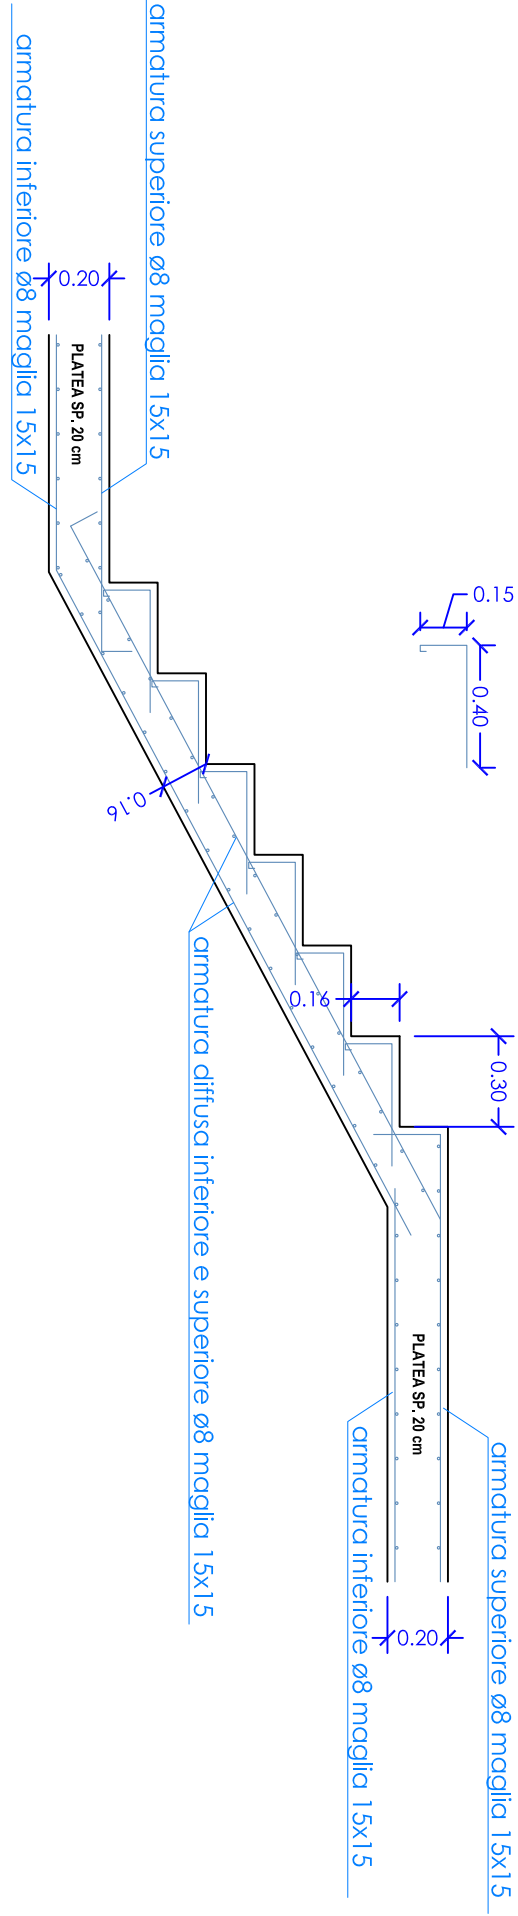

PARTICOLARE PLATEA
scala 1:25

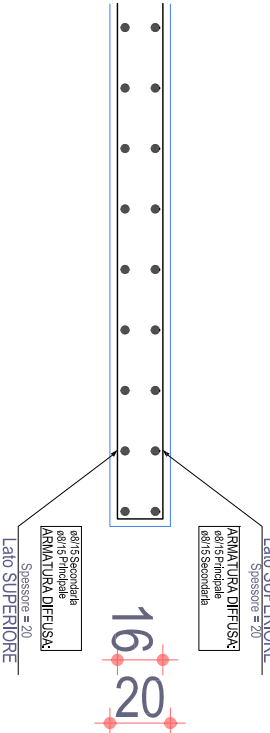

SEZIONE
(in progetto)
scala 1:50

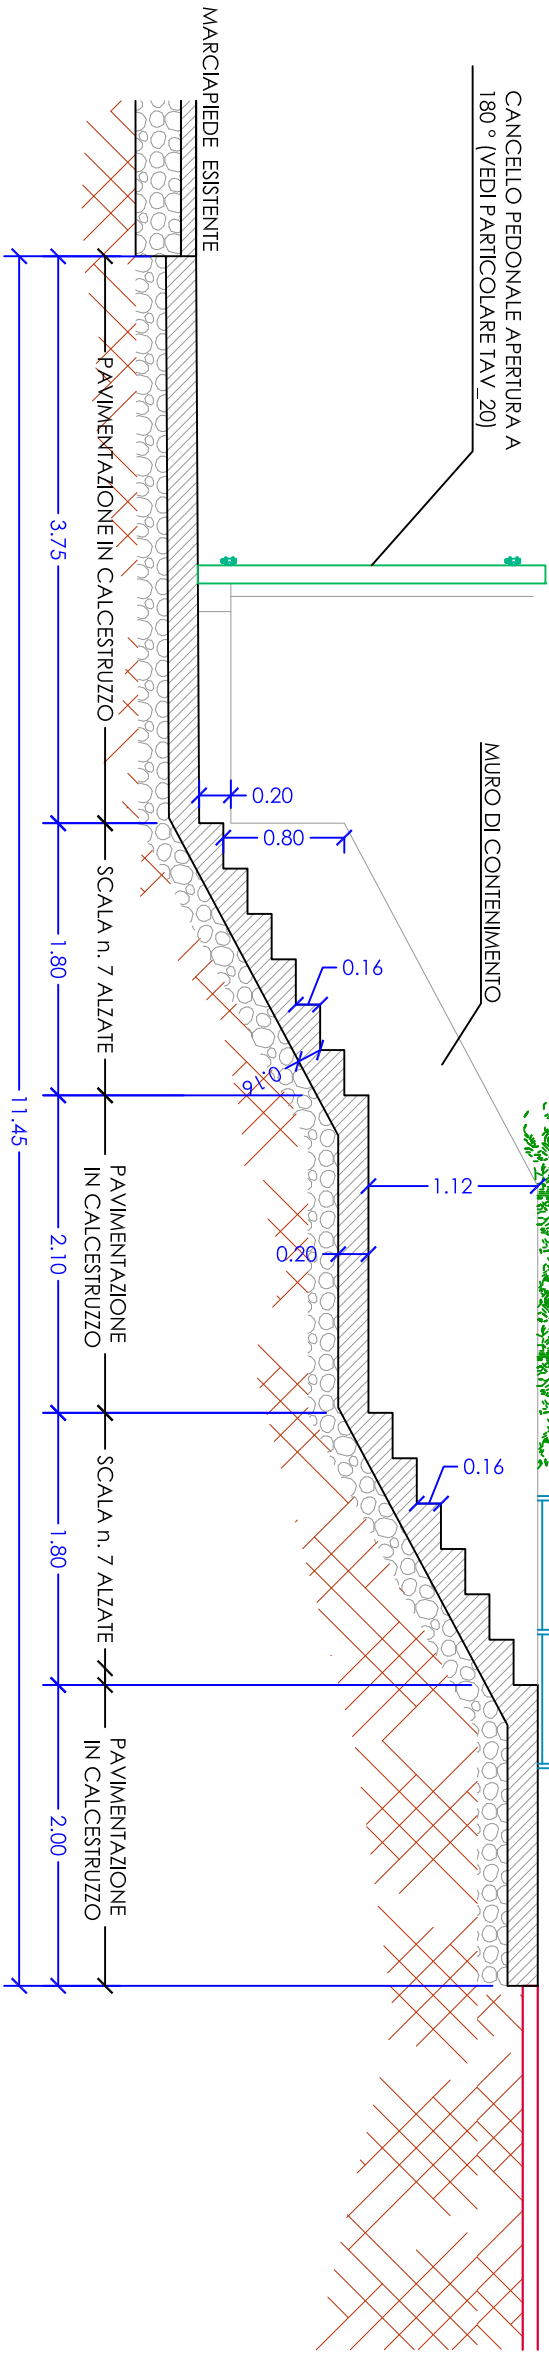

23 Recilizzazione scala		Edificio grafico	Scala: VARIE
Il Progettista: Dott. Ing. Stefano Mascia		Il RUP: Geom. Geom. Simone Carboni	
Il Cliente: Ing. Stefano Mascia		L'Assessore allo Sport: Valerio Prosu	
Il Sindaco: Luca Pironi			
RIPRODUZIONE VERBALE A TIRATURA DI LEGGE SENZA PRESENTIVA AUTORIZZAZIONE			
03			
02	Emisione	10/07/2024	23_PFE_10072024_INV.5_1_Redazione scala
REV	DESCRIZIONE	DATA	NOME FILE e CODICE

Comune di Masainas
Provincia del Sulcis Iglesiente

COMPLETAMENTO INTERVENTI DI RIQUALIFICAZIONE
DELL'IMPIANTO SPORTIVO POLIVALENTE IN
"LOCALITÀ MITZA ARAMINI"
CUP: E88E24000160002
PROGETTO DI FATIBILITÀ TECNICO ECONOMICA

INGENERIAMASCIA
Vico Martino, 2, Carbonia (SU) | Tel. +390703.671792 | +3934869934506
www.ingegneriamascia.it | info@ingegneriamascia.it | info@ingegneriamascia.it

