




PIANTA

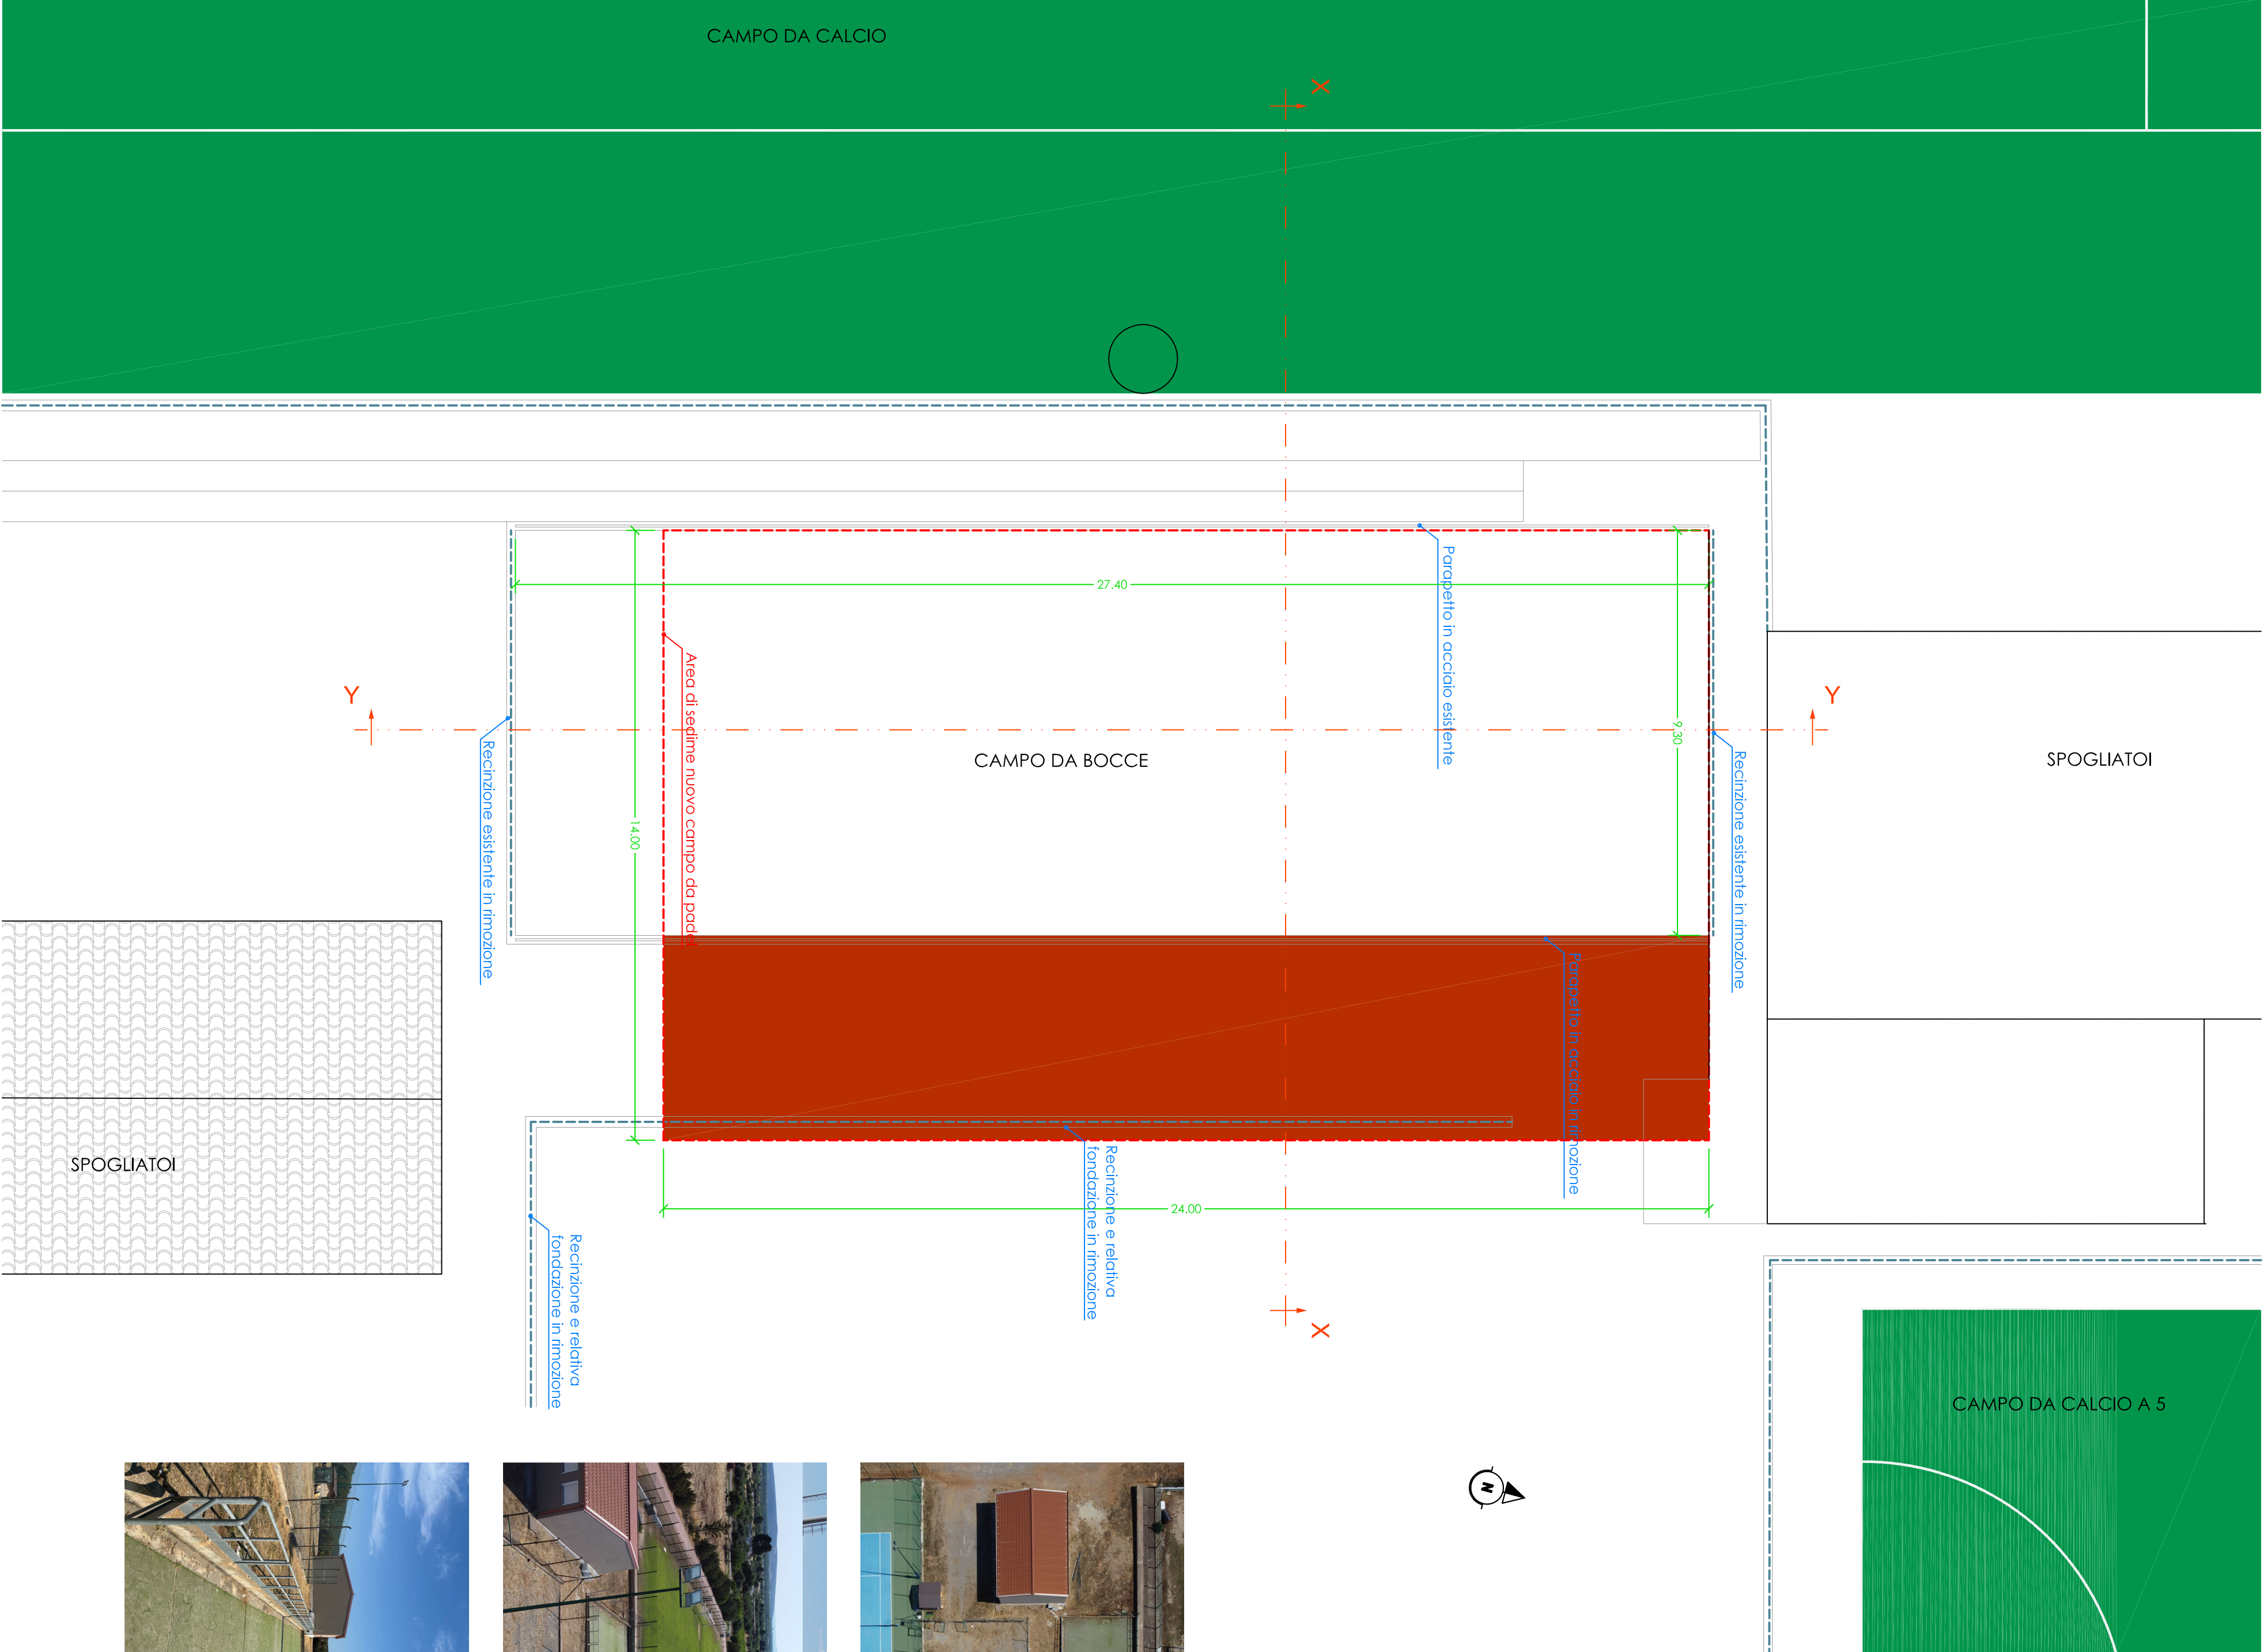

SEZIONE X-X

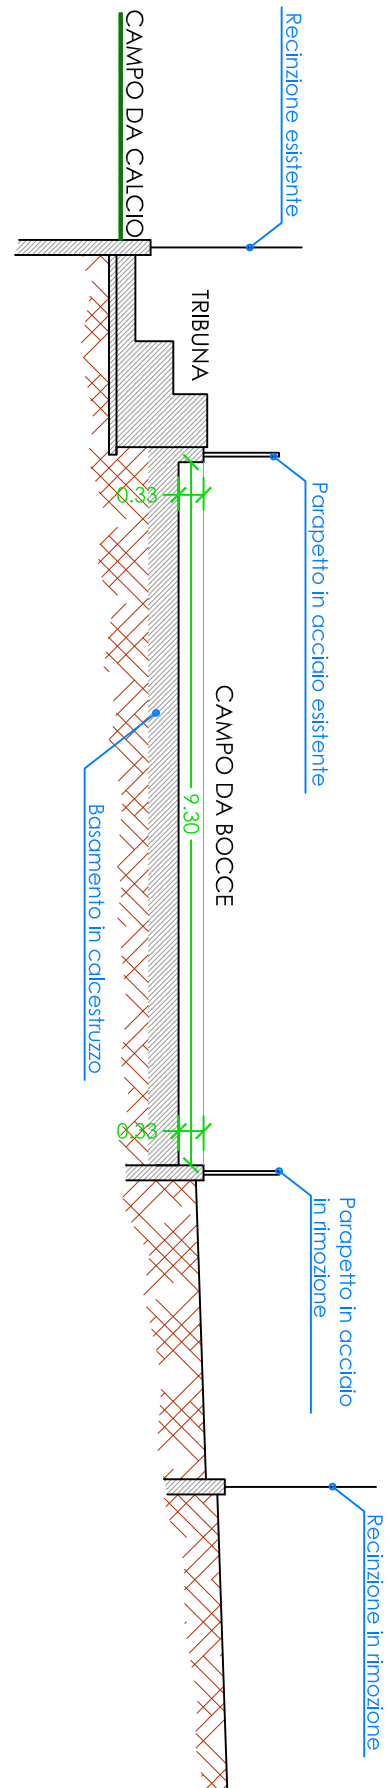

SEZIONE Y-Y

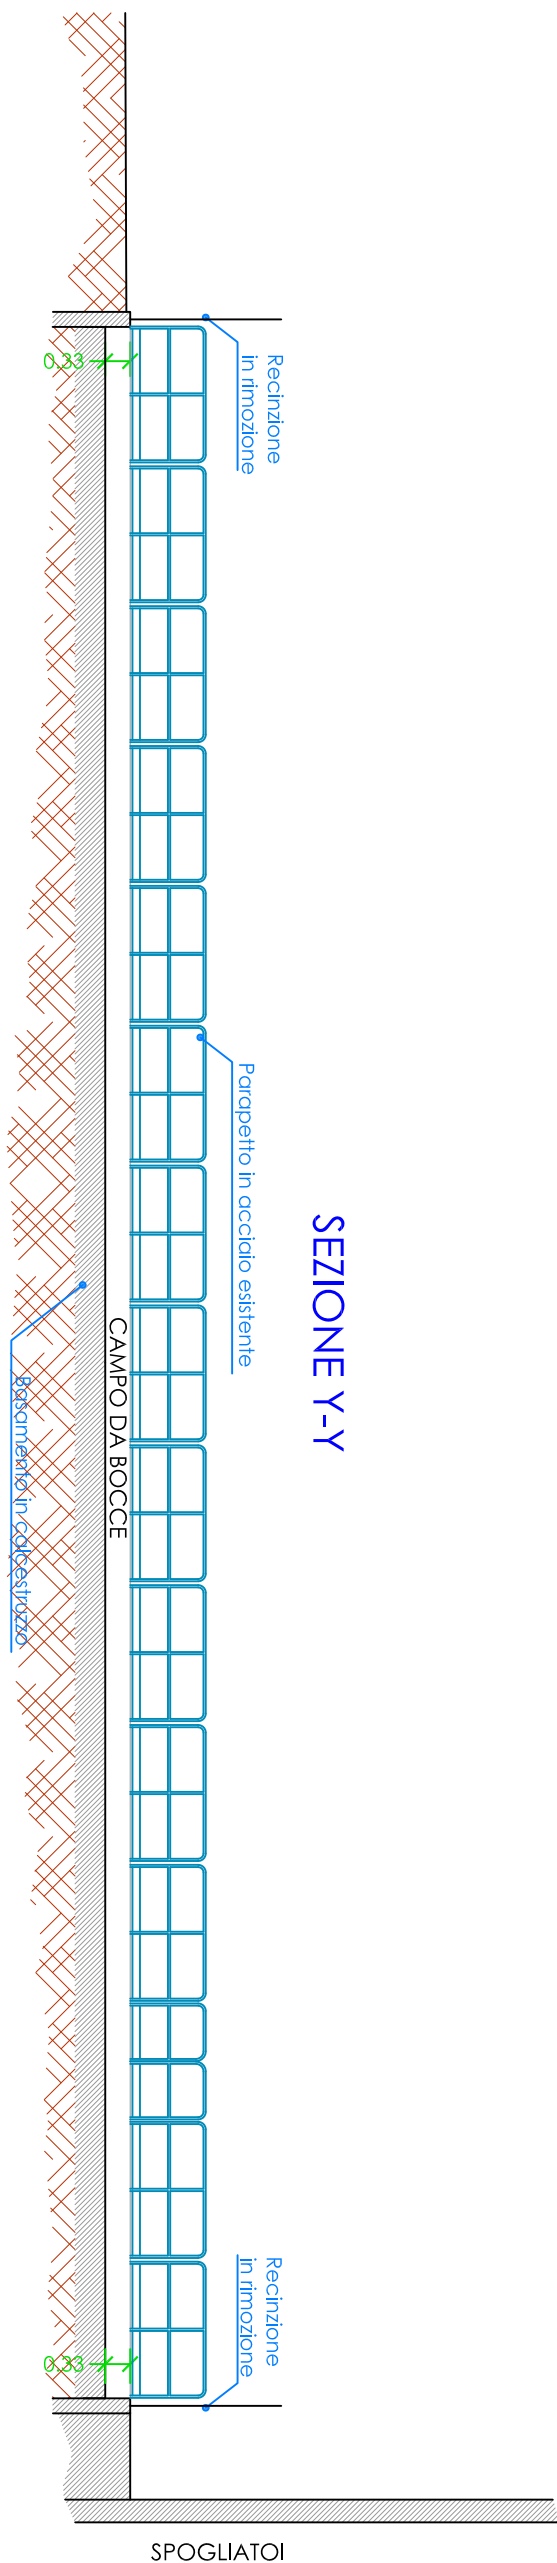

Comune di Masainas  
Provincia del Sulcis Iglesiente

COMPLETAMENTO INTERVENTI DI RIQUALIFICAZIONE  
DELL'IMPIANTO SPORTIVO POLIVALENTE IN  
"LOCALITÀ MITZA ARAMINI"  
CUP: E88E24000160002  
**PROGETTO DI FATIBILITÀ TECNICO ECONOMICA**



Vico Manno, 2, Carbonia (SU) | Tel. +390703.671729 | +3934869934506  
www.ingegneriamascia.it | info@ingegneriamascia.it | info@ingegneriamascia.it



|                  |                                                    |
|------------------|----------------------------------------------------|
| Edificio grafico | Scala: 1:100                                       |
| 20               | Recilizzazione Campo da Padel (situazione attuale) |

|                                                                 |                                                                   |
|-----------------------------------------------------------------|-------------------------------------------------------------------|
| Il Progettista:<br>Dott. Ing. Stefano Mascia                    | Il RUP:<br>Geom. Simone Carboni                                   |
| ORDINE INGEGNERI<br>BOLOGNA (BO) N. 5167<br>Ing. STEFANO MASCIA | L'Assessore allo Sport: Valerio Plosu<br>Il Sindaco: Luca Pittori |

|     |             |                                                                            |
|-----|-------------|----------------------------------------------------------------------------|
| 03  |             |                                                                            |
| 02  |             |                                                                            |
| 01  | Emisione    | 20_PFE_10072024_INV_4_1_Recilizzazione Campo da Padel (situazione attuale) |
| REV | DESCRIZIONE | DATA                                                                       |
|     |             | NOME FILE e CODICE                                                         |