PLANIMETRIA GENERALE OPERE IN PROGETTO

PLANIMETRIA GENERALE
scala 1:500

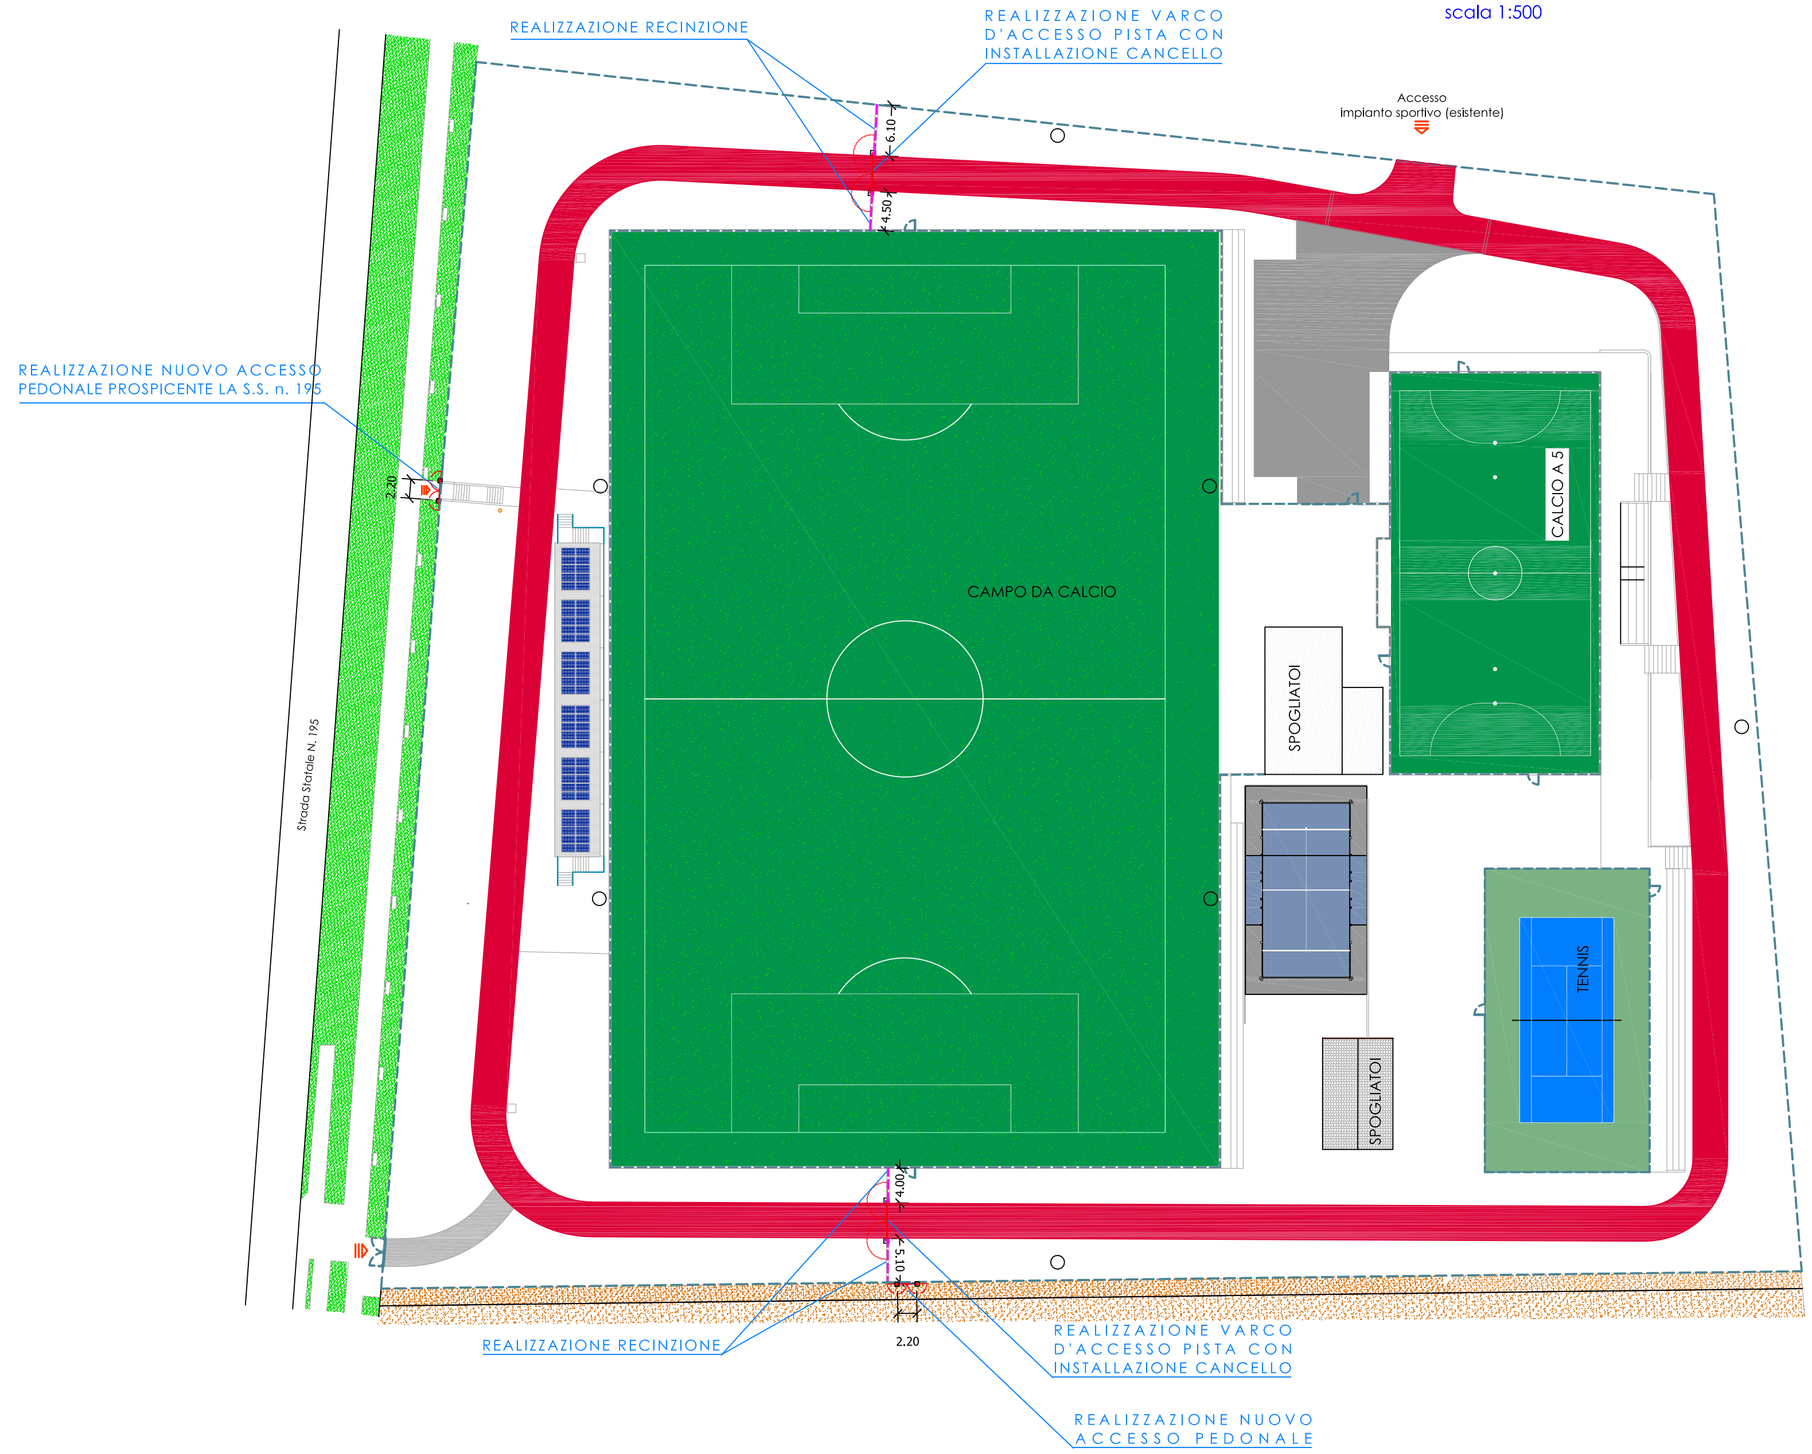

PARTICOLARE VARCHI D'ACCESSO PISTA
scala 1:25

PIANTA

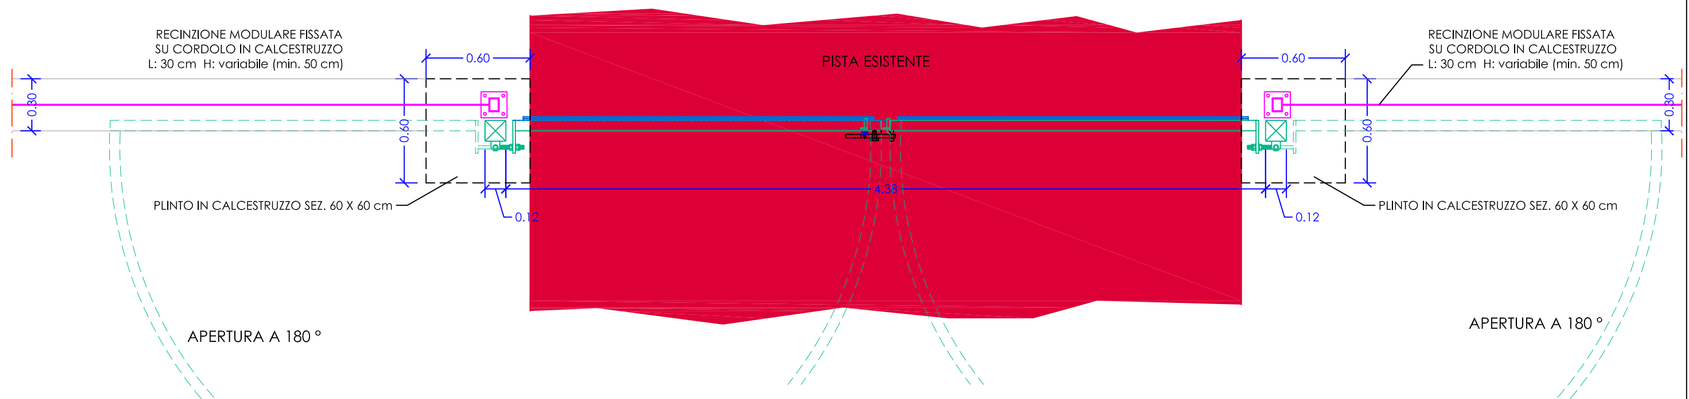

SEZIONE

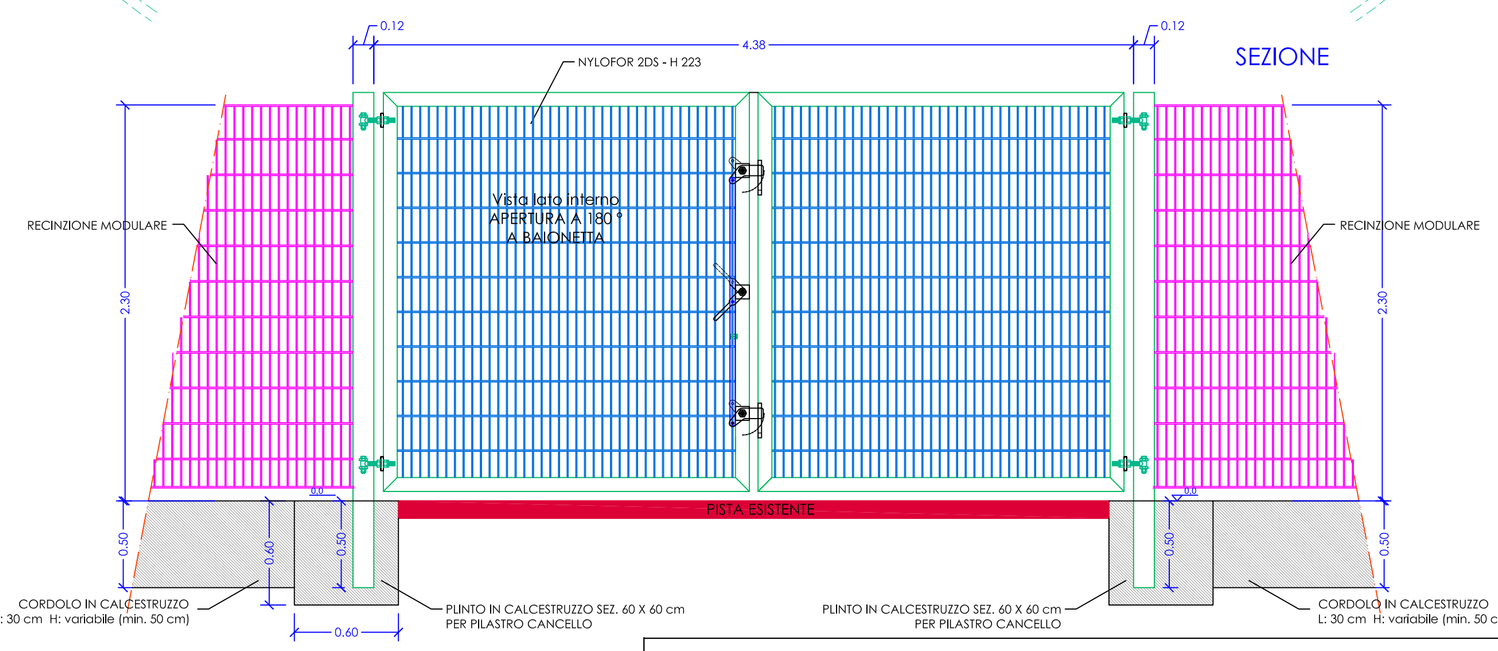

PARTICOLARE ACCESSO PEDONALE TIPO
scala 1:25

PIANTA

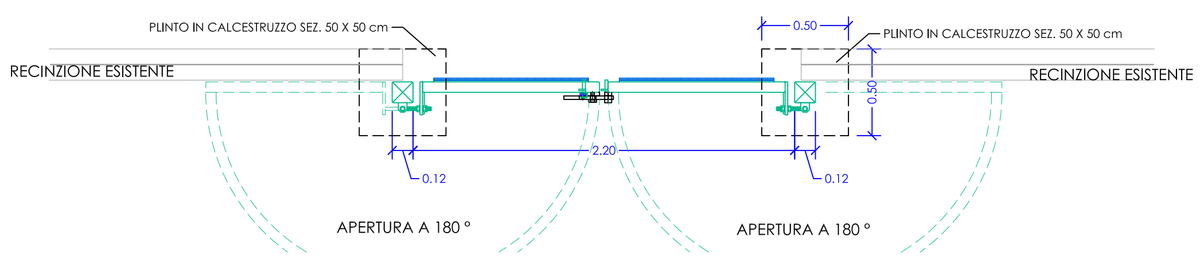

SEZIONE

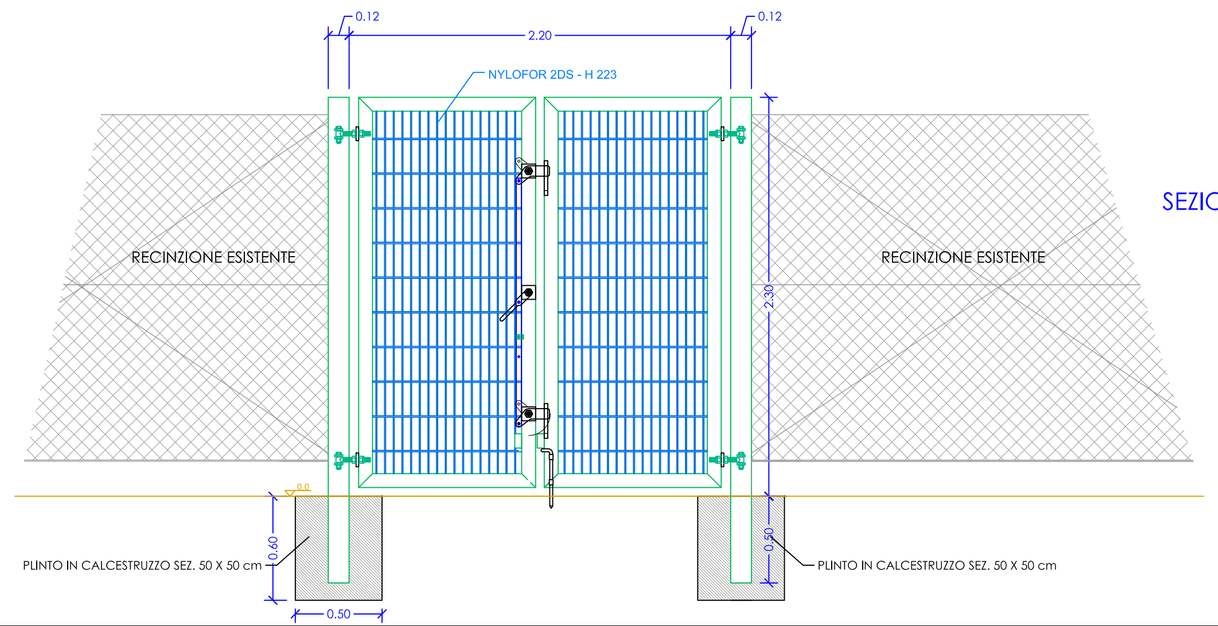

PARTICOLARE RECINZIONE MODULARE

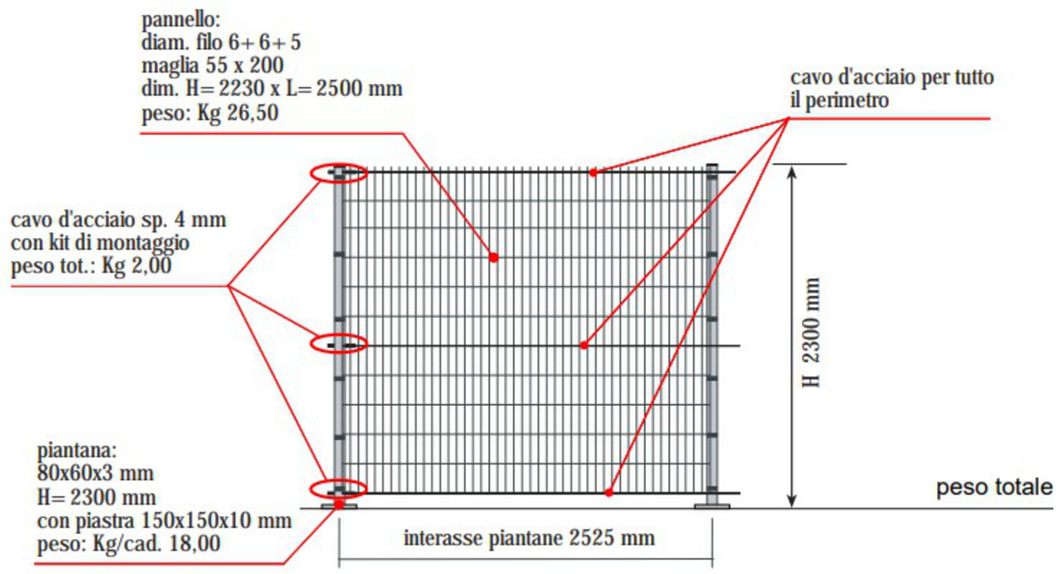

Recinzione modulare rispondente a quanto previsto dalla norma UNI EN 13200-3 costituita da pannelli rigidi in rete elettrosaldata di dimensione 2230 mm (H) per 2500 mm (L), avente maglia 55 x 200 mm,formata da doppio tondino orizzontale diametro 6 mm di rinforzo e tondino verticale diametro 5 mm. Piantane in tubolare a sezione rettangolare da 80x60x3 mm, altezza 2300 mm con piastra angolare saldata alla base di dimensione 150x150x10 mm (con n.4 fori O14 mm) con n. 6 attacchi per pannelli.

Comune di Masainas
Provincia del Sulcis Iglesiente

COMPLETAMENTO INTERVENTI DI RIQUALIFICAZIONE DELL'IMPIANTO SPORTIVO POLIVALENTE IN "LOCALITÀ MITZA ARRAMINI"

CUP: E88E24000160002

PROGETTO DI FATTIBILITÀ TECNICO ECONOMICA

INGEGNERIAMASCIA
Vico Manno, 2 Carbonia (SU) | Tel. +390781671929 | +393490994506
www.ingegneriamascia.it | info@ingegneriamascia.it | stefano.mascia@ingpec.eu

Elaborato grafico	Scala: VARIE
24	Adeguamento recinzioni e accessi

Il Progettista: Dott. Ing. Stefano Mascia
ORDINE INGEGNERI PROVINCIA CAGLIARI Dr. Ing. STEFANO MASCIA N. 5167
Il RUP: Geom. Simone Carboni
l'Assessore allo Sport: Valerio Pirosu
Il Sindaco: Luca Pittoni

RIPRODUZIONE VIETATA A TERMINE DI LEGGE SENZA PREVENTIVA AUTORIZZAZIONE

REV	DESCRIZIONE	DATA	NOME FILE e CODICE
03			
02			
01	Emissione	10/07/2026	24_PFTE_10072026_TAV_6.1_Adeguamento recinzioni e accessi