




Planimetria Urbanizzazioni comuni al P.E.C.  
- scala 1:250

**LEGENDA** (urbanizzazioni private comuni al P.E.C.)

|  |   |
|--|---|
|  | Smaltimento Acque Nere  |
|  | Smaltimento Acque Nere predisposizione per futuro allaccio                                      |
|  | Smaltimento Acque Grigie  |
|  | Smaltimento Acque Bianche dotato di cisterne di raccolta acque meteoriche per ogni lotto        |
|  | Fornitura Acqua Potabile  |
|  | Fornitura Energia Elettrica   |
|  | Rete Gas Metano   |
|  | Rete Telefonica   |
|  | Possibile punto di raccolta rifiuti qualora fosse riorganizzato il sistema di raccolta comunale |

**Attivazione condotta acque nere**

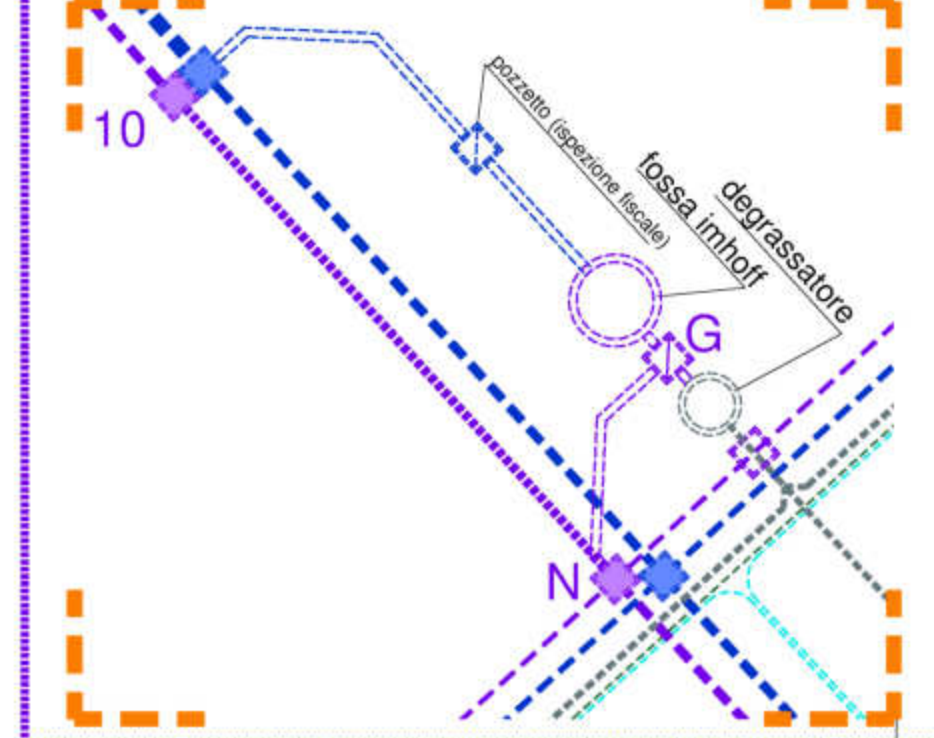

"...nel momento in cui il depuratore pubblico risulti rifunzionalizzato/potenziato..."  
l'attivazione della rete di smaltimento Acque Nere risulta già predisposta e fattibile mediante le due seguenti operazioni:

1. disattivazione della condotta verso la "imhoff" attivando il tratto di condotta "nere" (da N a 10) agendo sul pozzetto N;
2. immissione nelle "nere" delle "grigie" dal pozzetto "G" occludendo la condotta verso il degrassatore;
3. la previsione del sistema di "depurazione comune" alle costruzioni previste potrà in fase esecutiva essere sostituito da più piccoli "sistemi autonomi" per i vari fabbricati se l'adeguamento del Depuratore Comunale risultasse di prossima realizzazione entro i tempi di attuazione del P.E.C., il tutto comunque con depurazione escludibile quando attivata quella comunale.

**Comune di MONDOVI'**  
Regione Piemonte - Provincia di Cuneo

**PIANO ESECUTIVO CONVENZIONATO**  
**"CRIII/01 Sant' Anna"**  
di libera iniziativa ai sensi art.43 L.R. n°56/77 s.m.i.

Ubicazione:  
Mondovì - Via delle Avagnine area n°4003

Elaborato n°4.0  
Progetto di massima - Opere di Urbanizzazione di interesse comune al P.E.C.  
(sistema di depurazione comune e modalità di attivazione condotta di scarico Acque Nere al depuratore qualora potenziato)

I Proponenti:   
(TOMATIS Riccardo) (TOMATIS Davide)

**BERRONE COSTRUZIONI S.R.L.**  
Via Impianti 10, 12013 CEIVA (CN)  
C.F. - P.IVA 03573070042  
(PECHENINO Walter)

(TELA Miriam)

(PIACINO Marco)

**ELABORATO numero 4.0**  
Maggio 2017

**Il Tecnico**

Architetto Giampaolo Danni  
PIANO ESECUTIVO CONVENZIONATO  
Urbanizzazioni private comuni al PEC  
disegni scala 1:200

questo disegno è di proprietà dello studio e protetto a norma di legge