

Città di Eboli

Piano urbanistico attuativo "Fontanelle"


PRG - scheda n. 1 - Parte III delle Nta

Suddivisione di Ambiti

Procedimento ai sensi dell'art.19 del R.E.

aburato 2.1

**erimetrazione aerofotogrammetrica
alla zona soggetta a trasformazione**

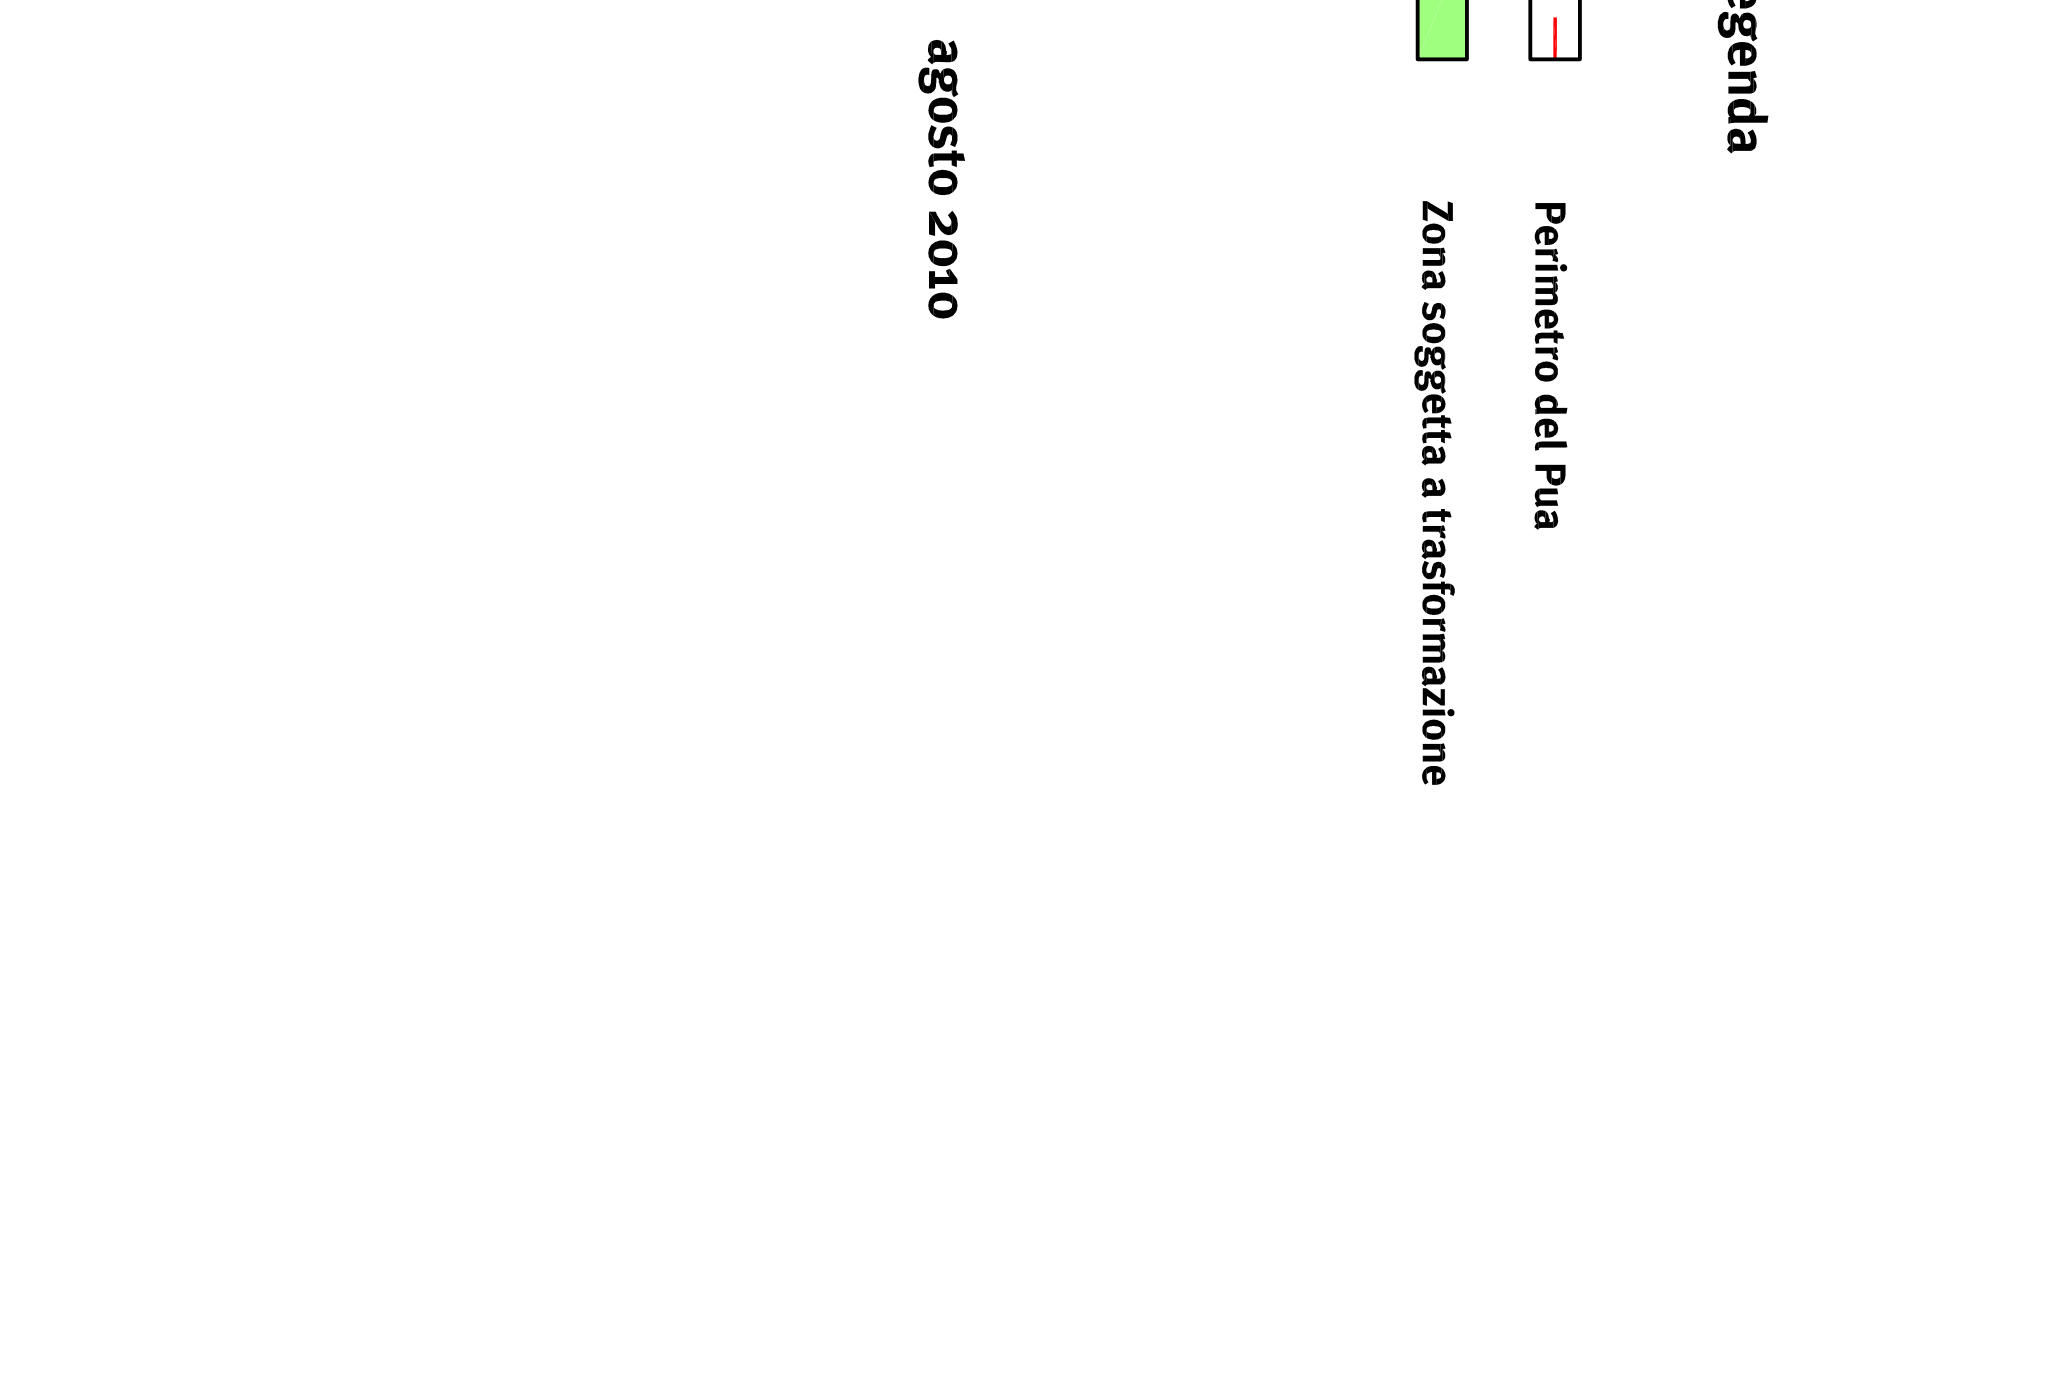

agosto 2010