info@sabrinamasala.it
via Filangieri, 72 82132 Napoli (NA) tel. 081 402800 int.226
via Mario Vignola, 12 84025 Eboli (SA) tel. 0828 030275

Città di Eboli

oggetto:

PIANO URBANISTICO ATTUATIVO SANT' ANDREA
NTA parte III, scheda n°4, PRG
NTA parte I, artt.54 e 55, PRG
art.7 comma 2 LR 1/2011, Piano Casa
DGC n.346 12/10/2010
DCC n.13 26/04/2012

elaborato:

STATO DI FATTO_RILIEVO PLANO-ALTIMETRICO
SCALA: 1:500

tavola n°

3

Committenti :

SUB - AMBITO 4

C.G.F. s.r.l.
Costruzioni Generali "La Fenice" srl
Sede Via U.G. Verdi, 20 EBOLI
Sede Op. Via Fontana del Fico s.n.c.
84025 EBOLI (SA)
P. IVA: 04496760654

Progettisti: ARCH. SABRINA MASALA

Direzione dei lavori :

spazio riservato all' Ente:

DATA:

PERIMETRO SUB - AMBITO

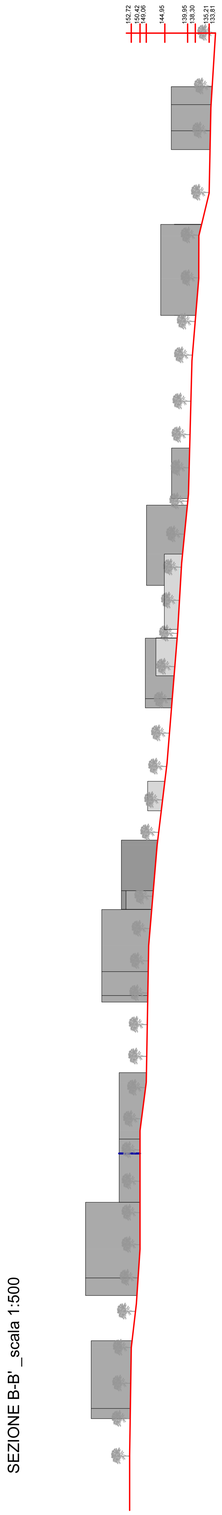

SEZIONE B-B' _scala 1:500

Planimetria altimetrica - SCALA 1:500

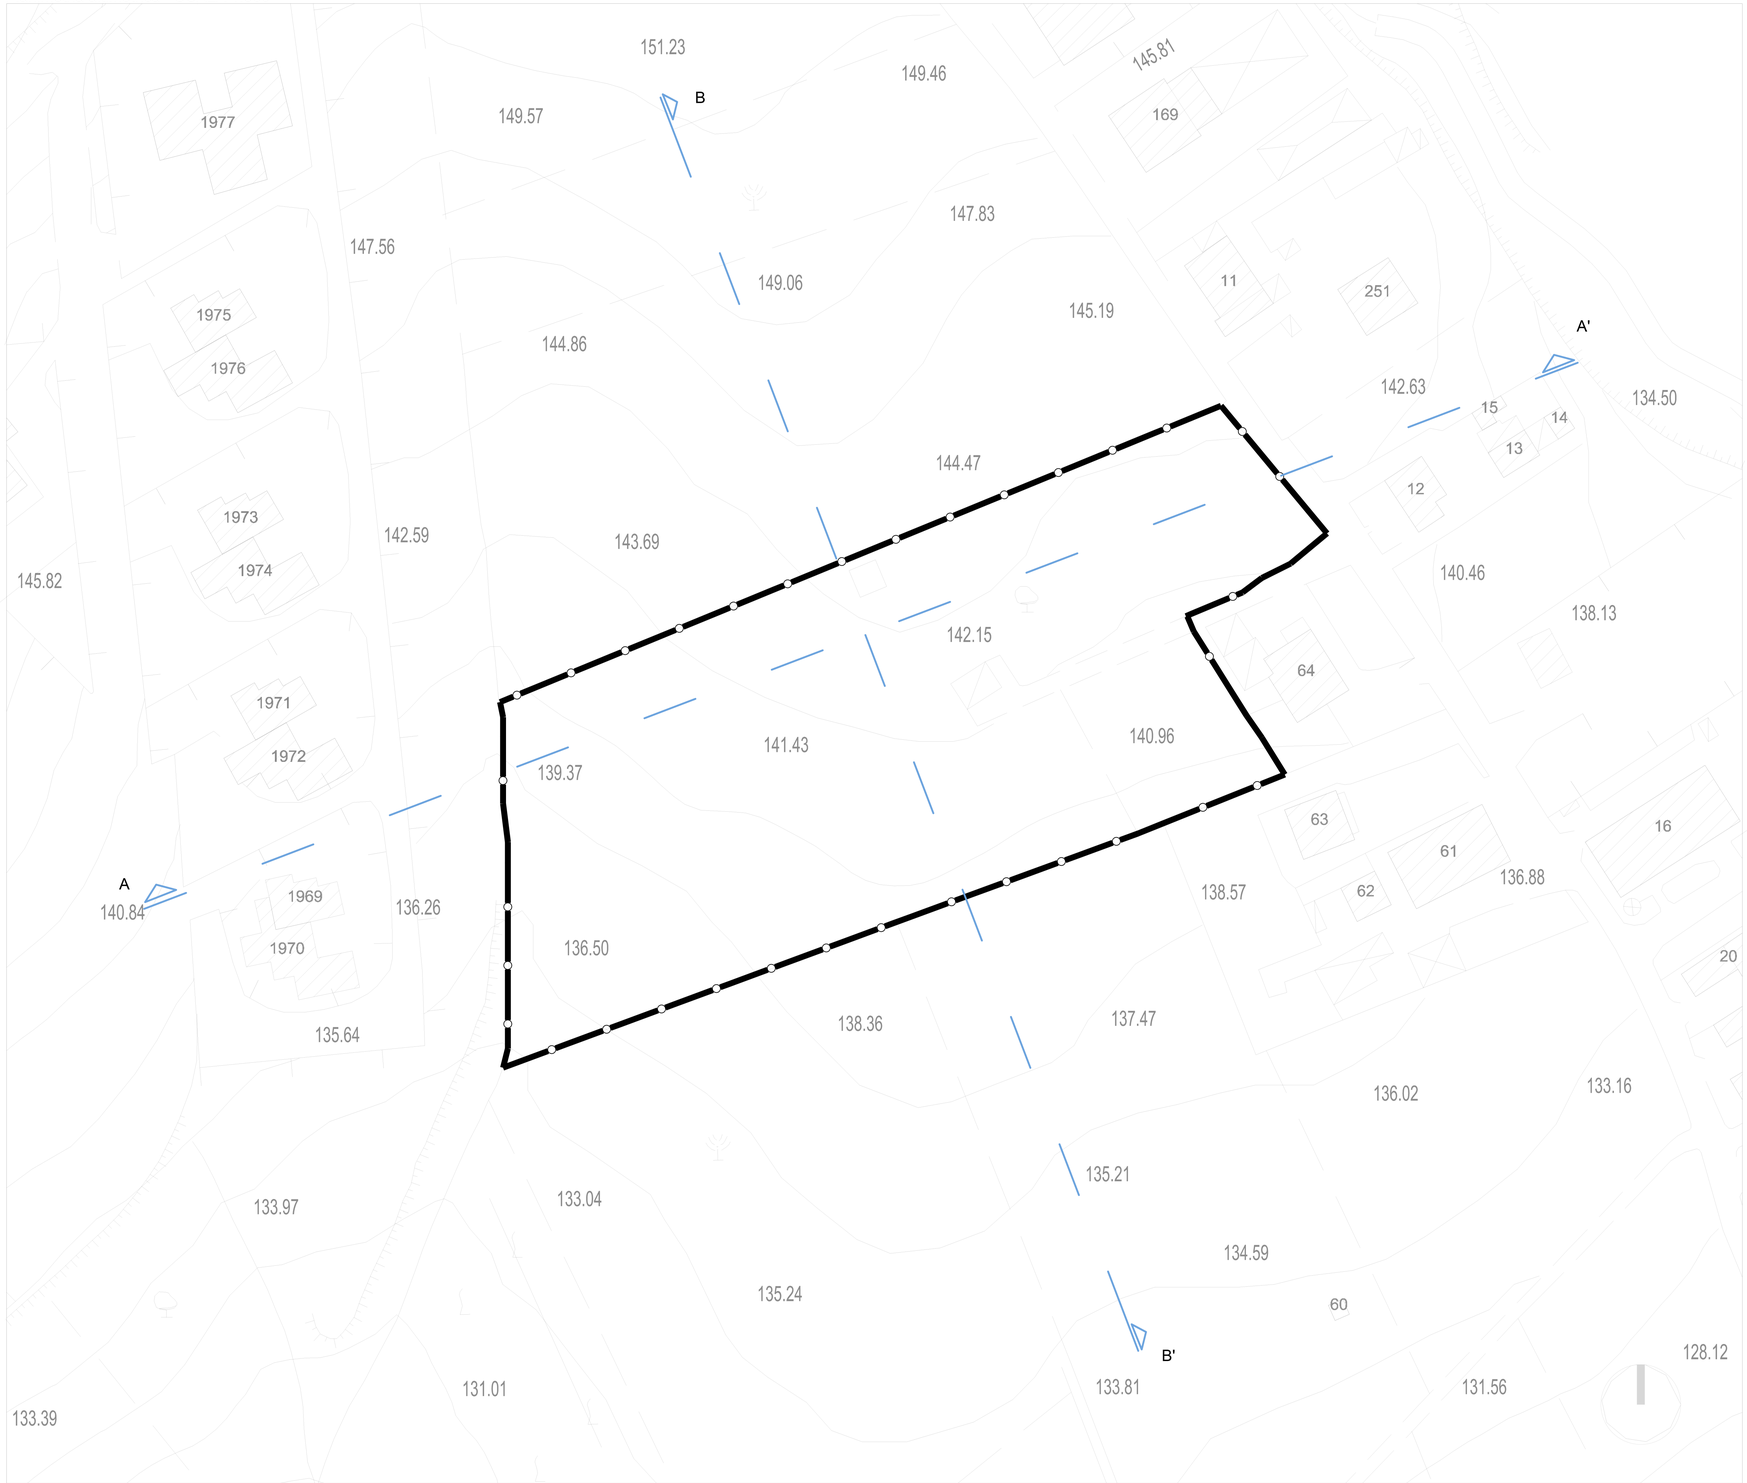

SEZIONE A-A' _scala 1:500

VIA POLIDORO PAPARO

VIA
FRANCESCO DEL GROSSO