



Info@sabrinamasala.it
via Frangieri, 72 82132 Napoli (NA) Tel. 081. 402800 int.226
via Mario Vignola, 12 64025 Eboli (SA) Tel. 0826. 030275



Città di Eboli

oggetto:

PIANO URBANISTICO ATTUATIVO SANT' ANDREA
NTA parte III, scheda n°4, PRG
NTA parte I, artt.54 e 55, PRG
art.7 comma 2 LR 1/2011, Piano Casa
DGC n.346 12/10/2010
DCC n.13 26/04/2012

elaborato:

STATO DI PROGETTO, DETAGLI COSTRUTIVI

SCALA: VARIE

tavola n°

P13

committenti:

SUB - AMBITO 4

C.G.F. s.r.l.
Costruzioni Generali "La Fenice" srl
Sede Leg. N.G. V.le G. V. 10/EBOLI
Sede Op. / Off. Fontana di Eboli s.l.g.
64025 EBOLI (SA)
P. IVA: 04456760654

progettisti:



direzione dei lavori:

spazio riservato all' Ente:



PERIMETRO SUB - AMBITO




PERIMETRO PUA


Planimetria di riferimento
Fuori scala




Sezione stradale AA'
Scala 1:50

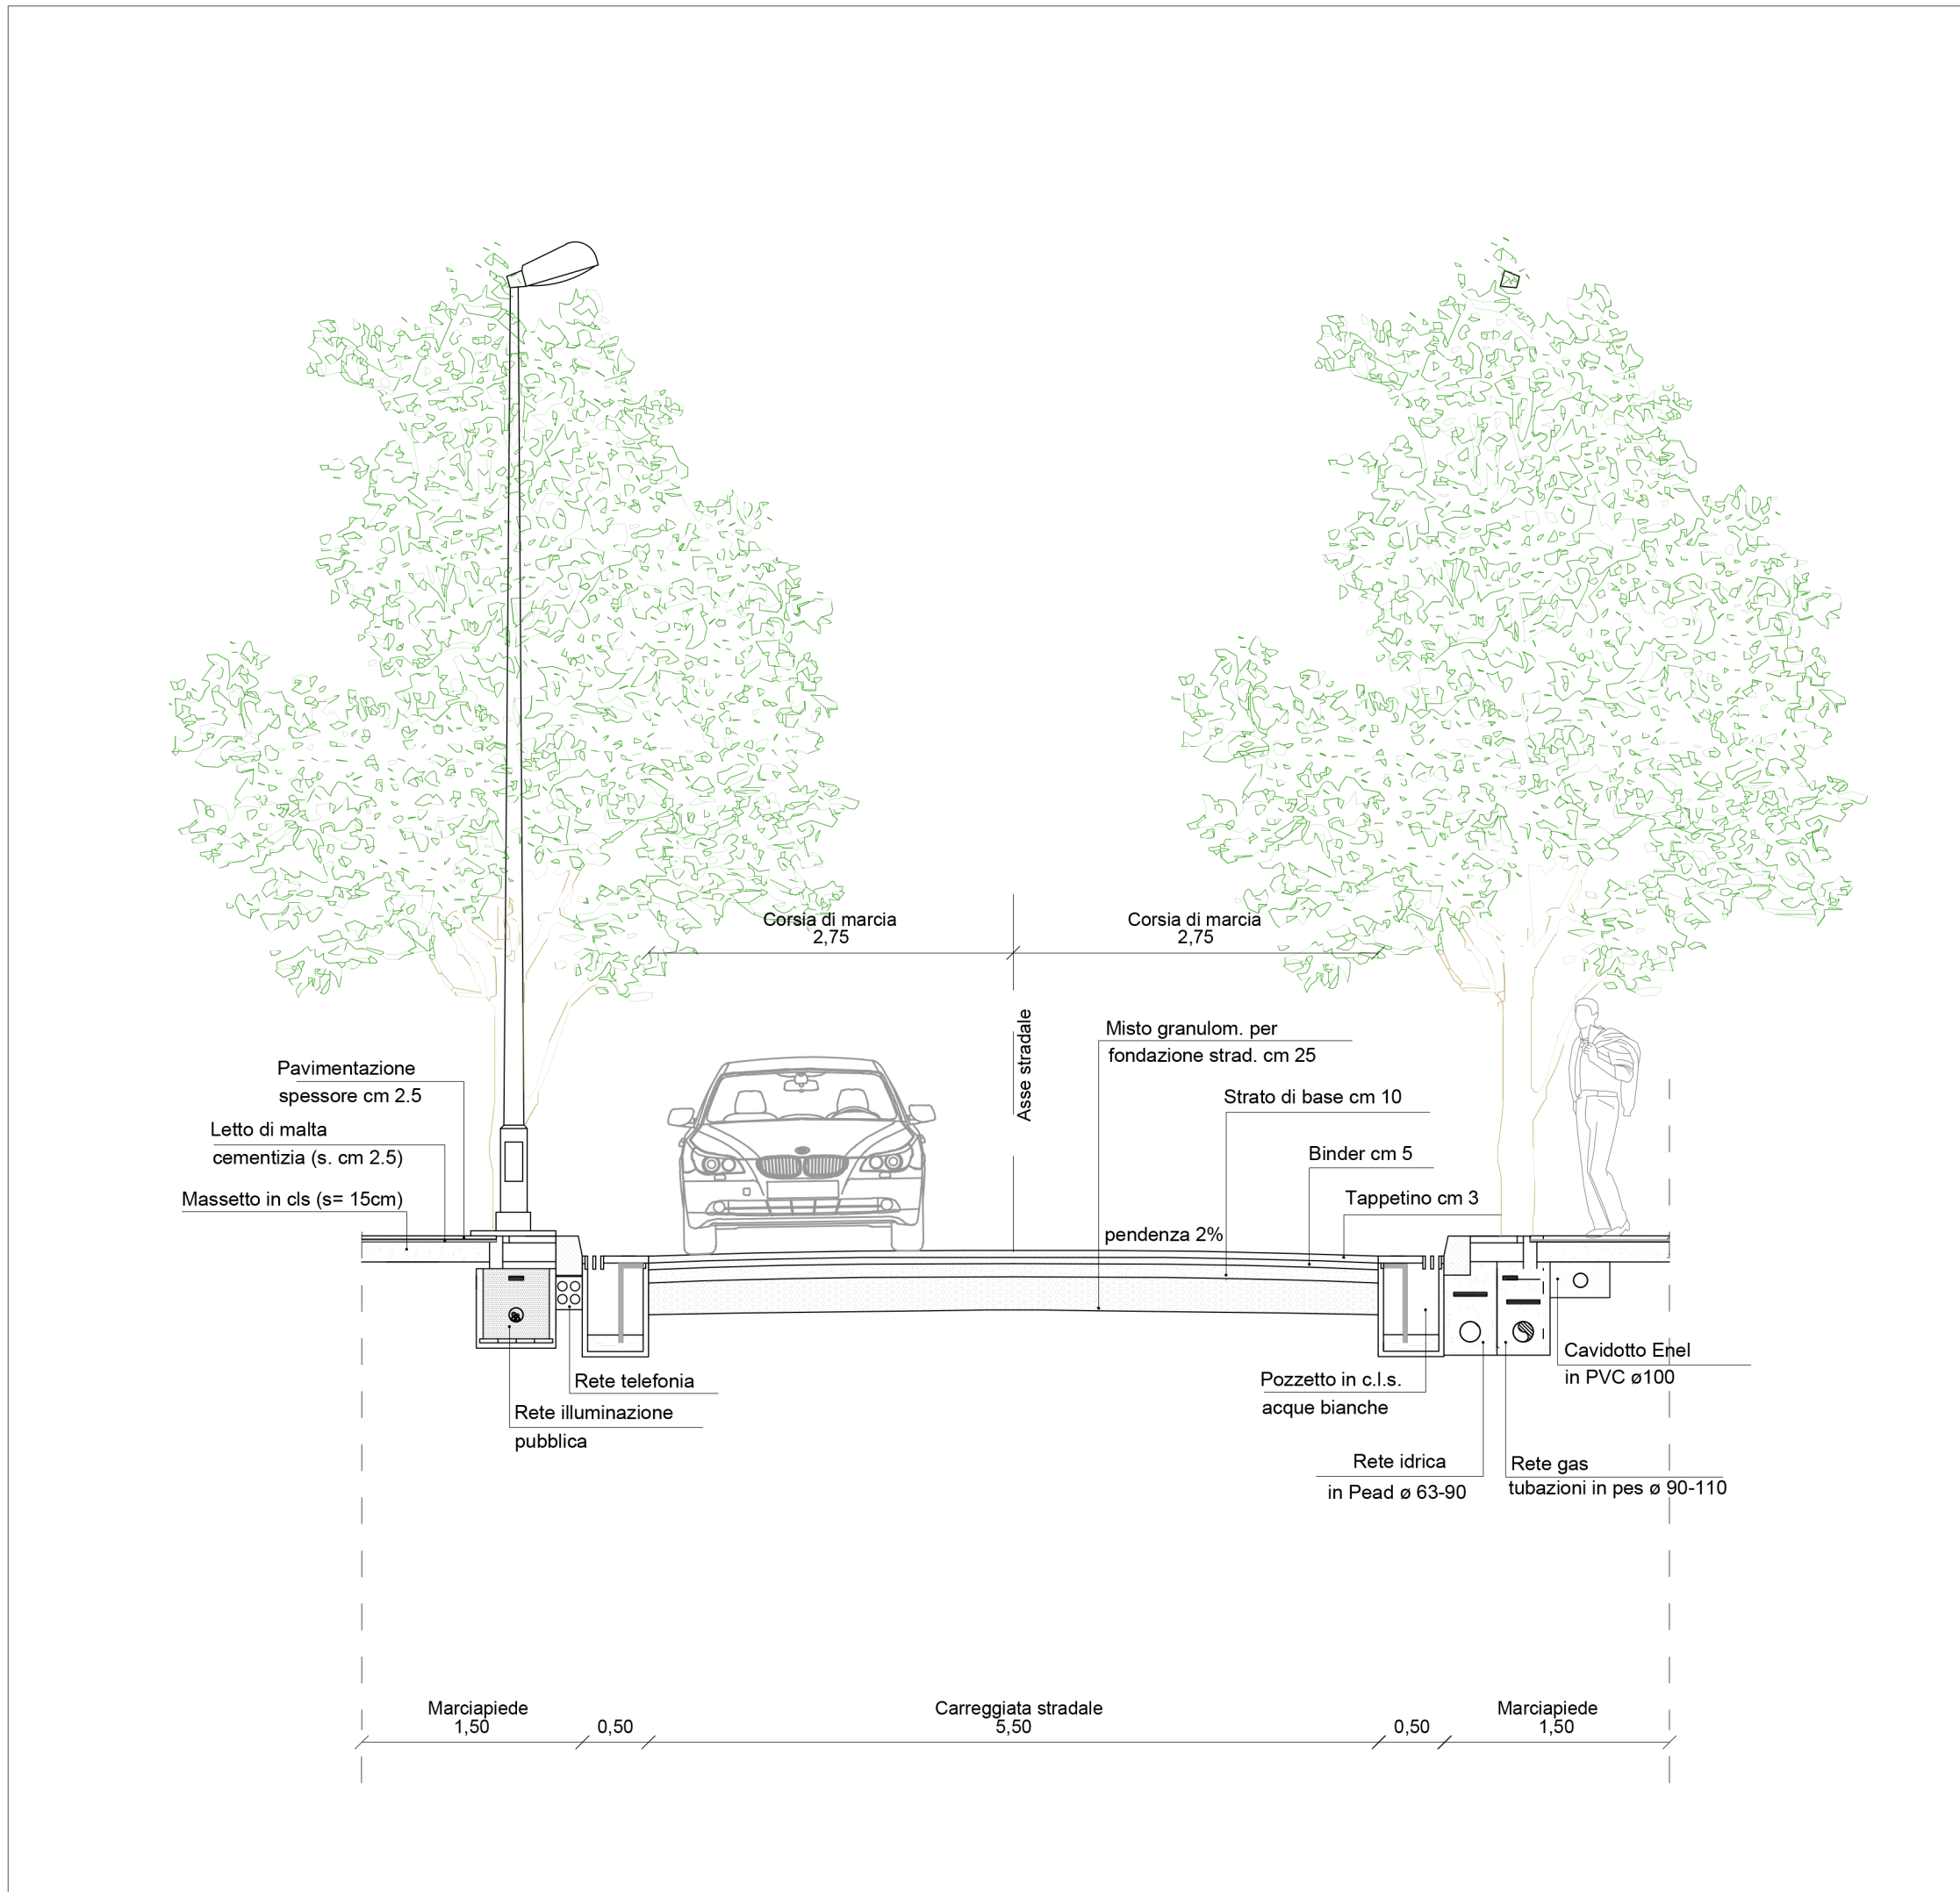

Pozzetto lampione stradale
Scala 1:20

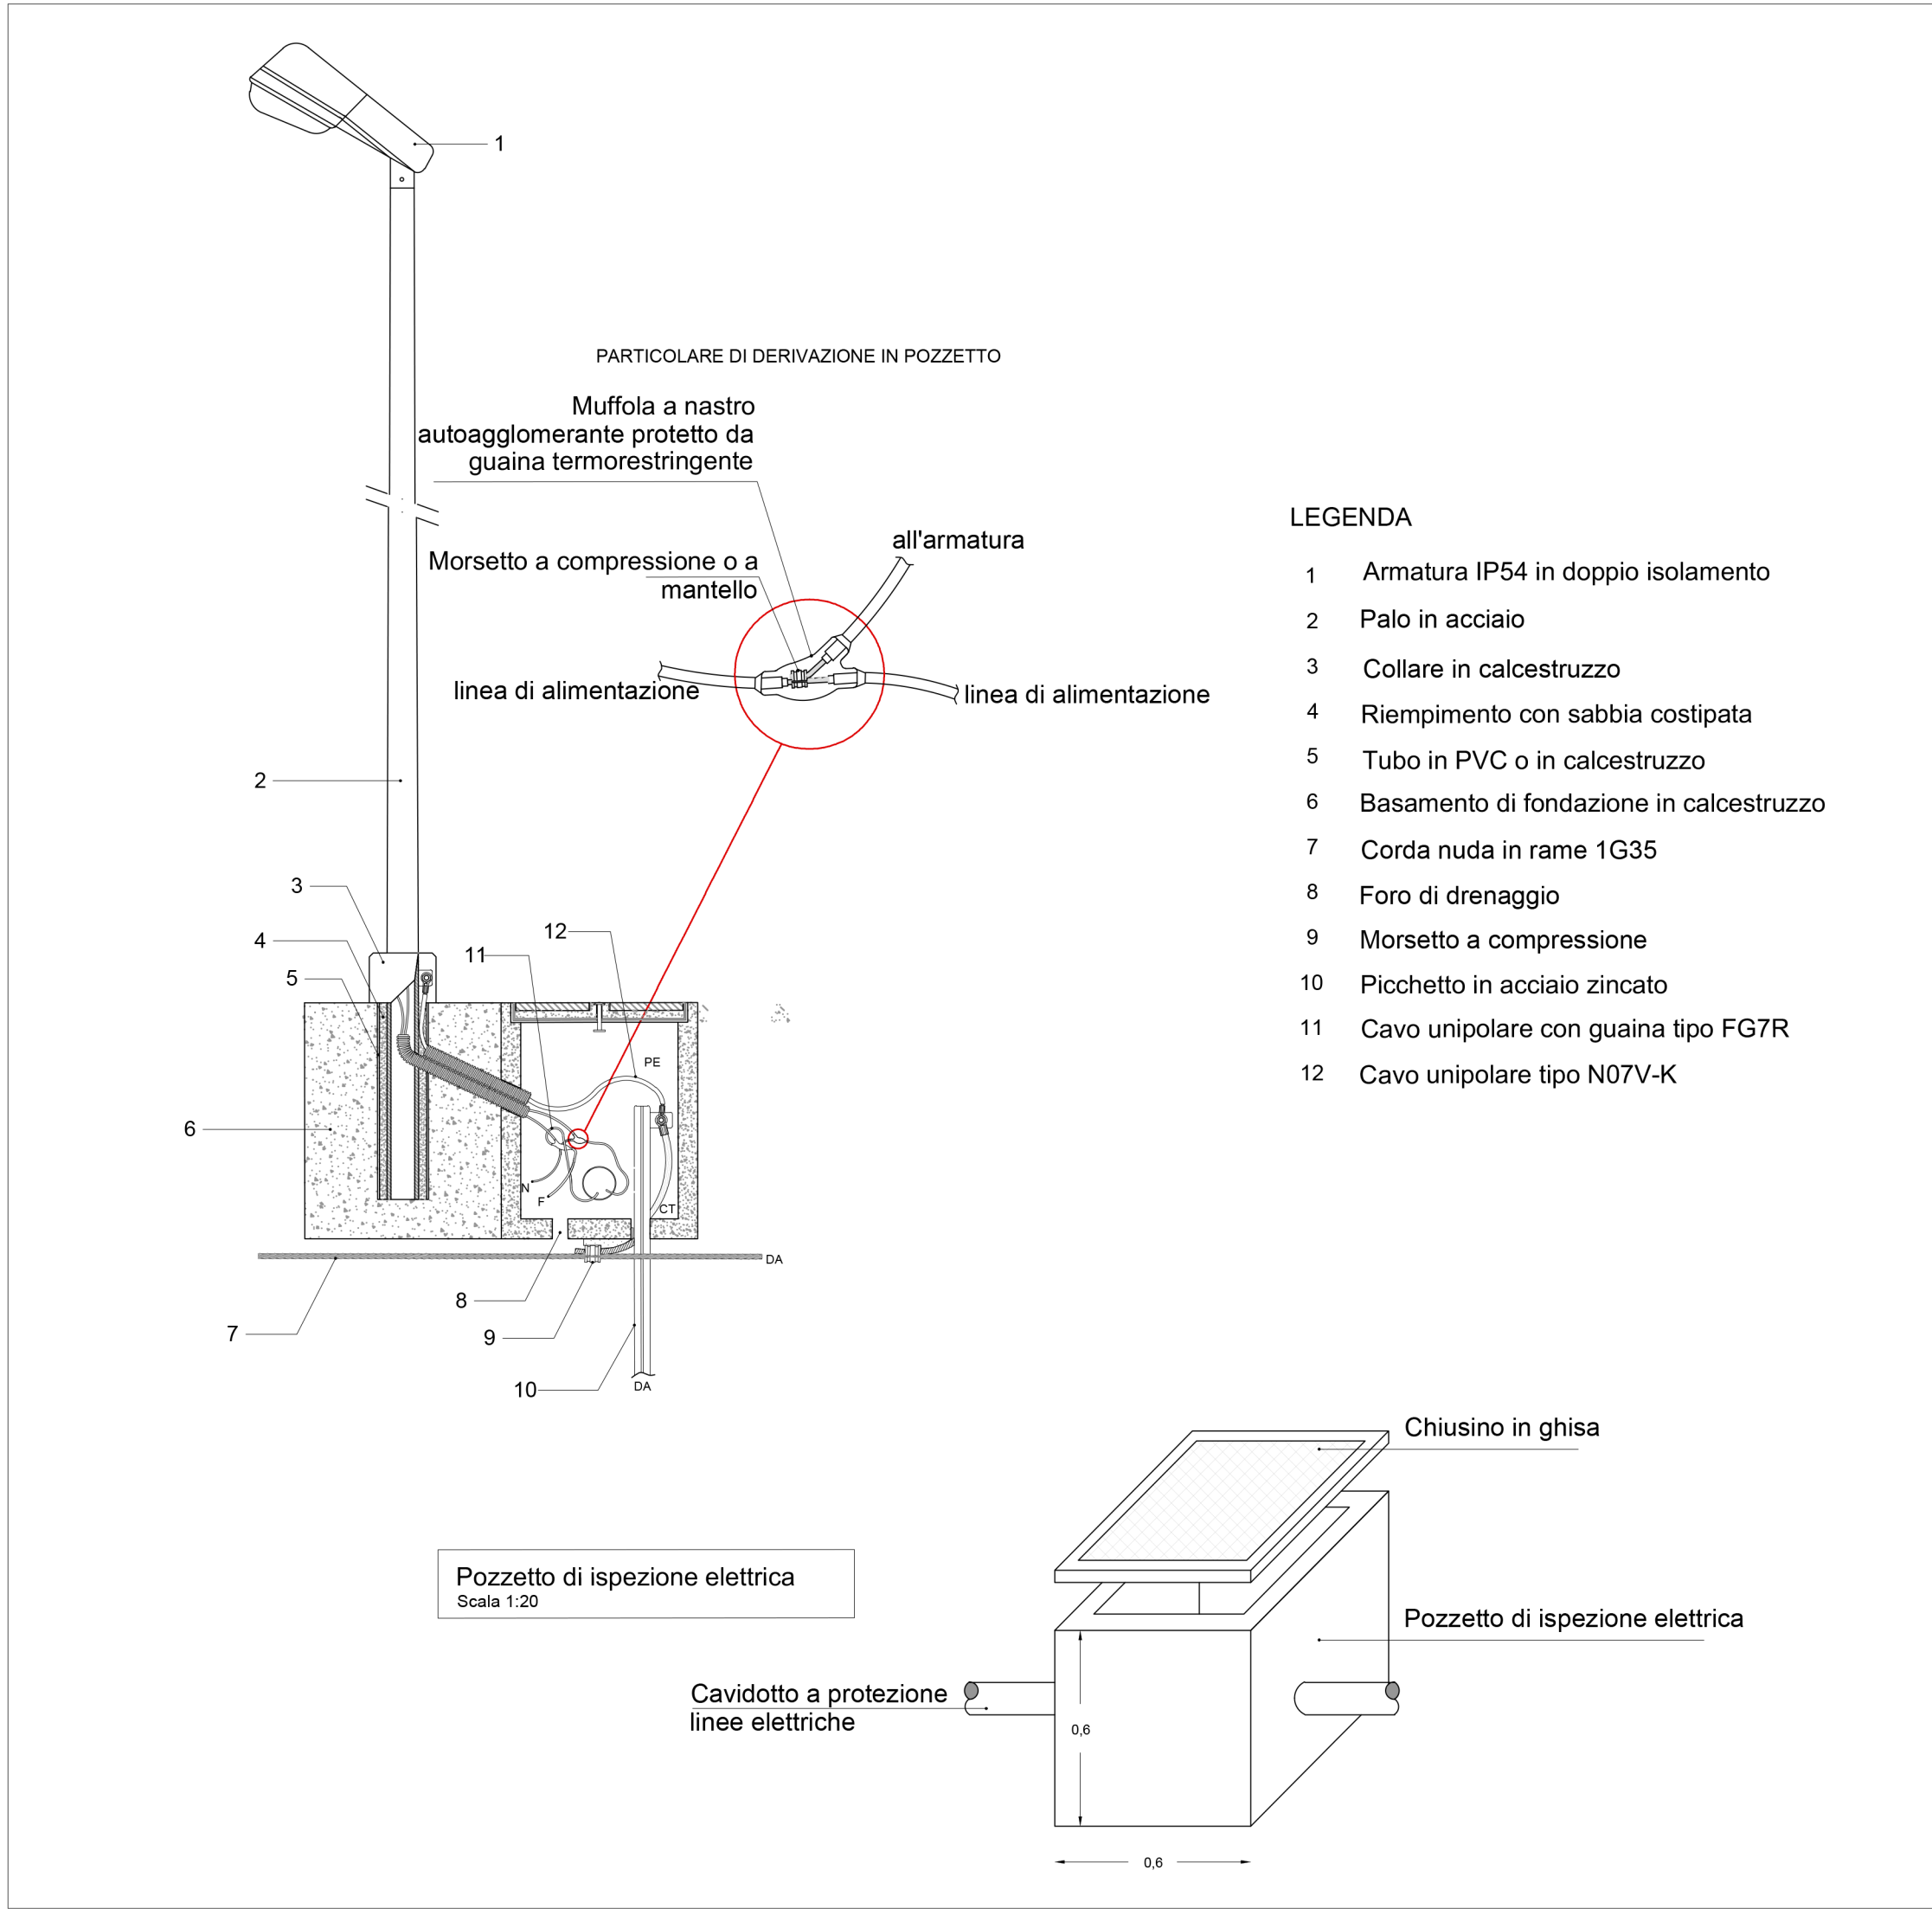

Pozzetto scarico acque bianche
Scala 1:20

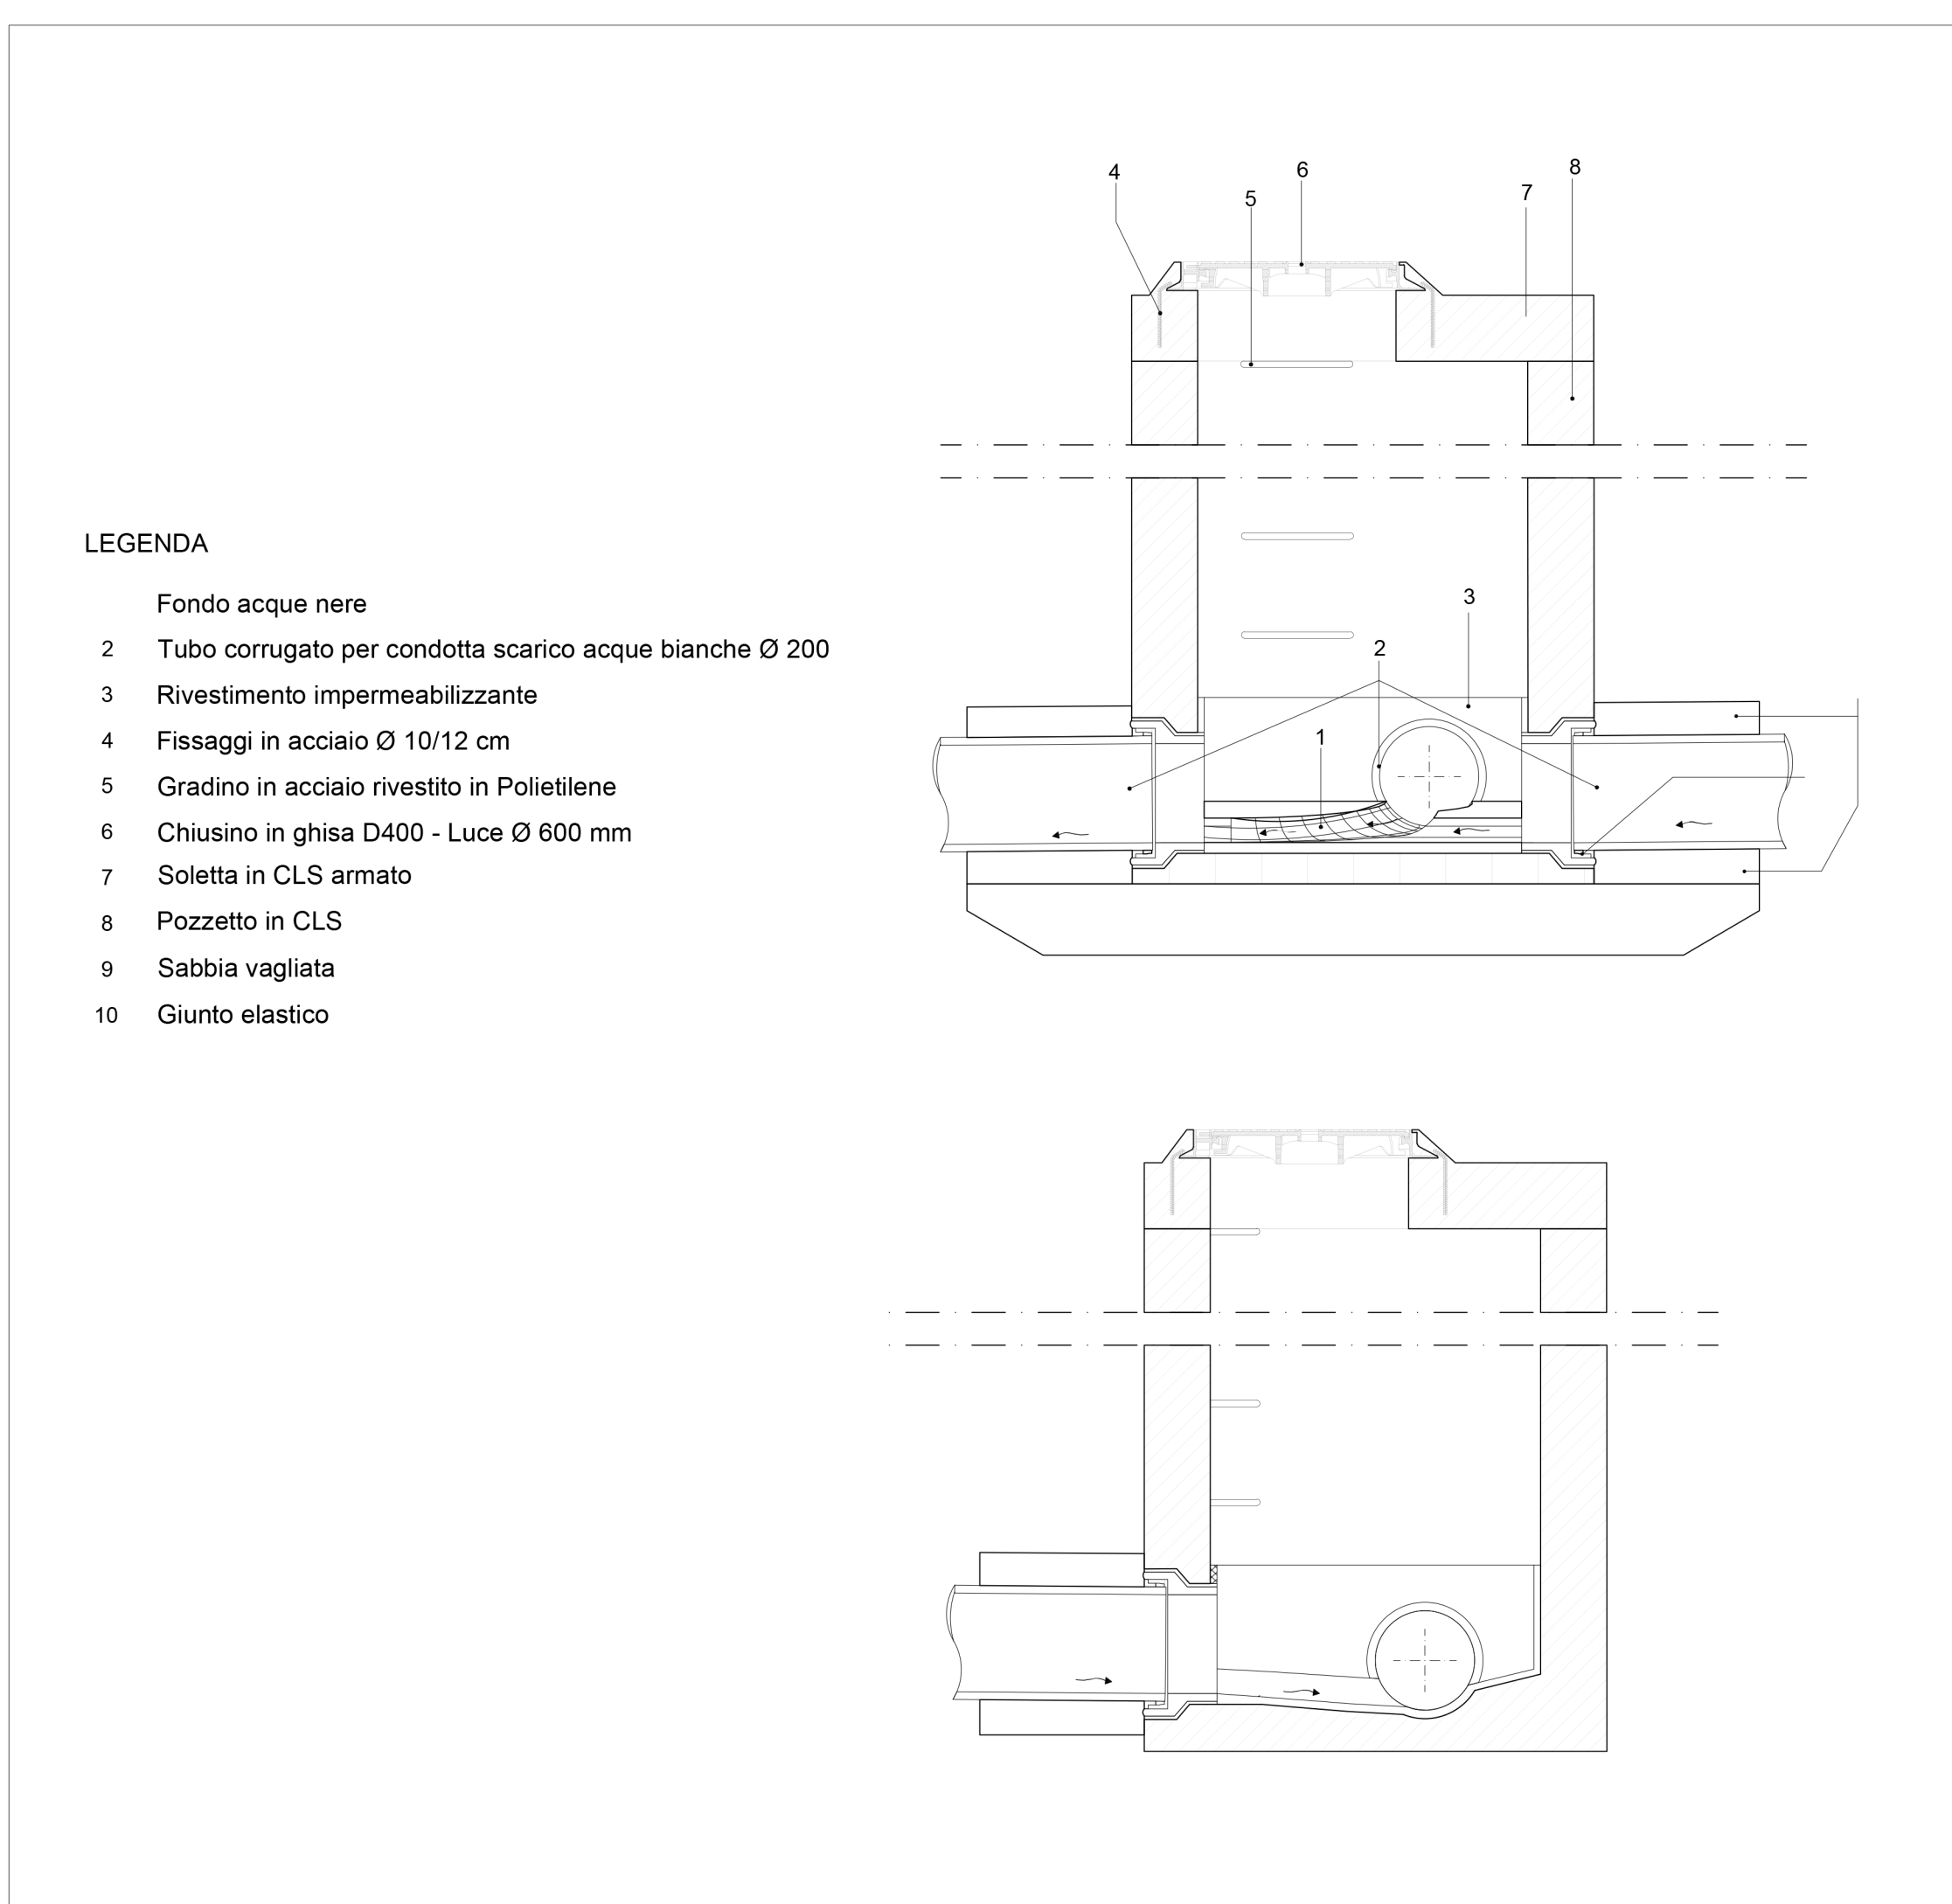

Pozzetto scarico acque nere
Scala 1:20

