


COMUNE DI  MONDOVI'

PROVINCIA DI CUNEO

Legge Regione Piemonte del 5/12/1977 n. 56

PIANO REGOLATORE GENERALE

Approvazione: D.G.R. n°15-13798 del 02-11-04

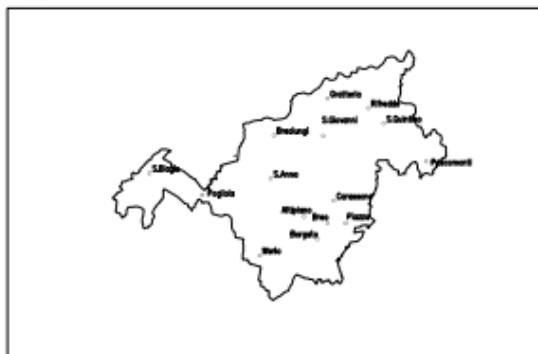

VARIANTE N°24

L.R. n.56/77 e s.m.i., art.17, comma V

Il Sindaco

Avv. P. Adriano

Il Dirigente Resp. Procedimento Arch. G. Meineri

Il Segretario Generale


Dott.ssa M. Perotti

Il Resp. Serv. Urbanistica Arch. M. Aimo


Data : luglio 2019

**RAFFRONTO
ELABORATI GRAFICI
P.R.G.C. VIGENTE E VARIANTE N°24**

Ampliamento dell'Addensamento commerciale A1/1 di Breo

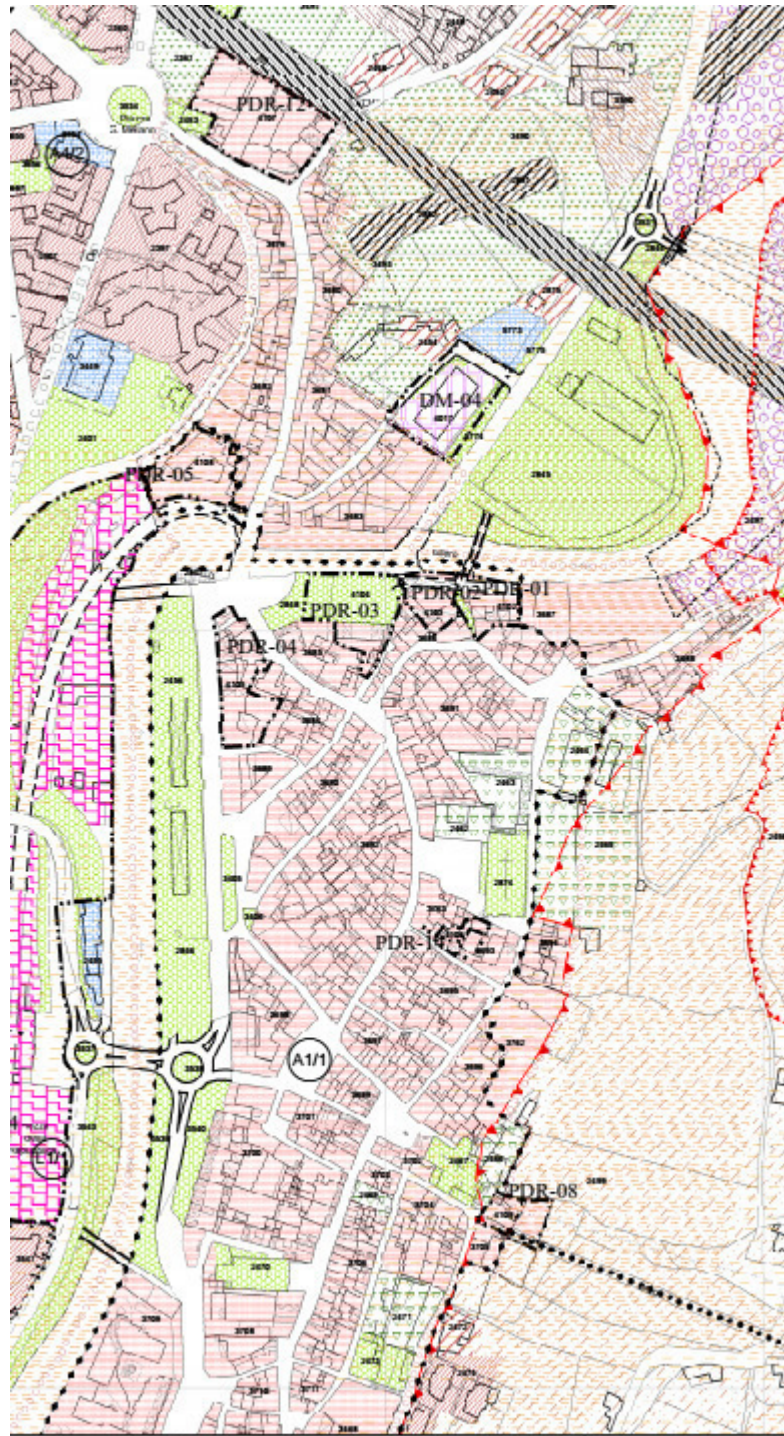


Tav.P3.3/5
Programmazione commerciale inserita nel PRGC vigente

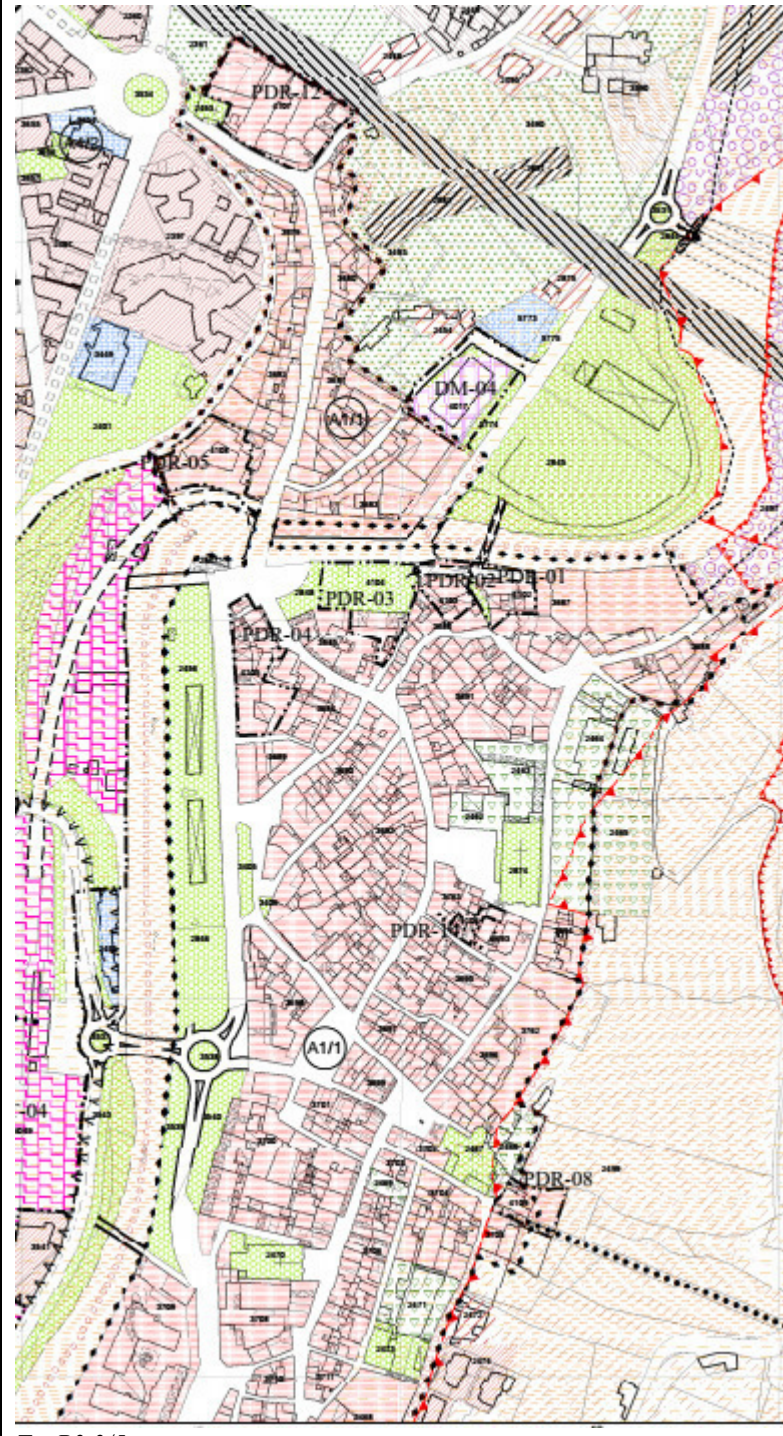

TavP3.3/5
Nuova programmazione commerciale recepita nella Variante parziale n.24



Tav.P3.3/7
Programmazione commerciale inserita nel PRGC vigente

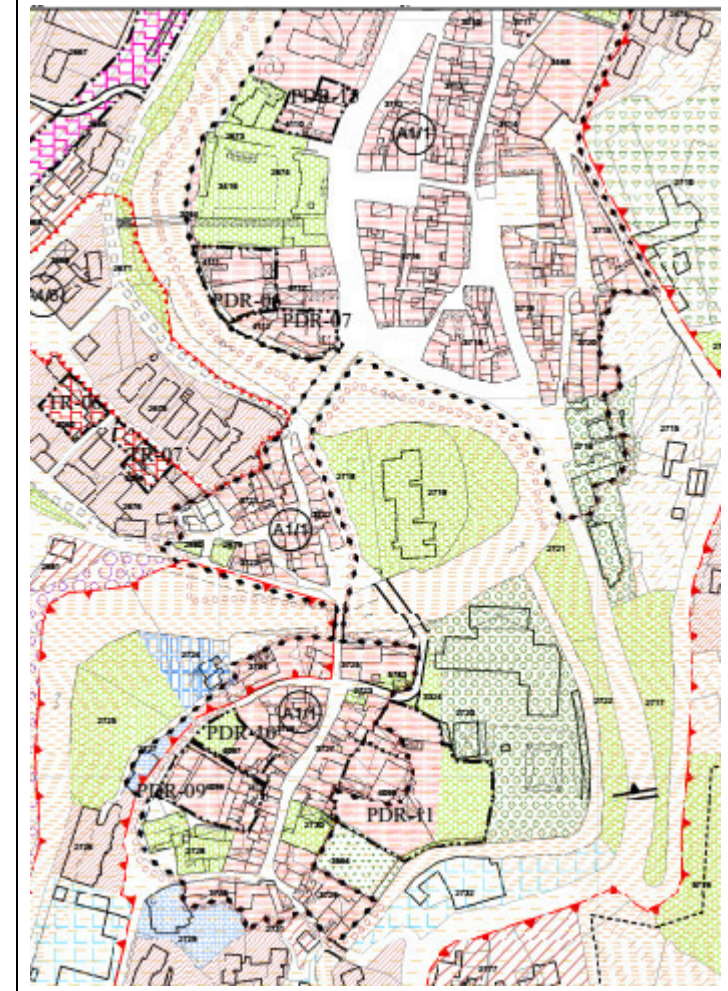

TavP3.3/7
Nuova programmazione commerciale recepita nella Variante parziale n.24


Ampliamento dell'Addensamento commerciale A1/2 di Piazza




Tav.P3.3/5
Programmazione commerciale inserita nel PRGC vigente



Tav.P3.3/5
Nuova programmazione commerciale recepita nella Variante parziale n.24

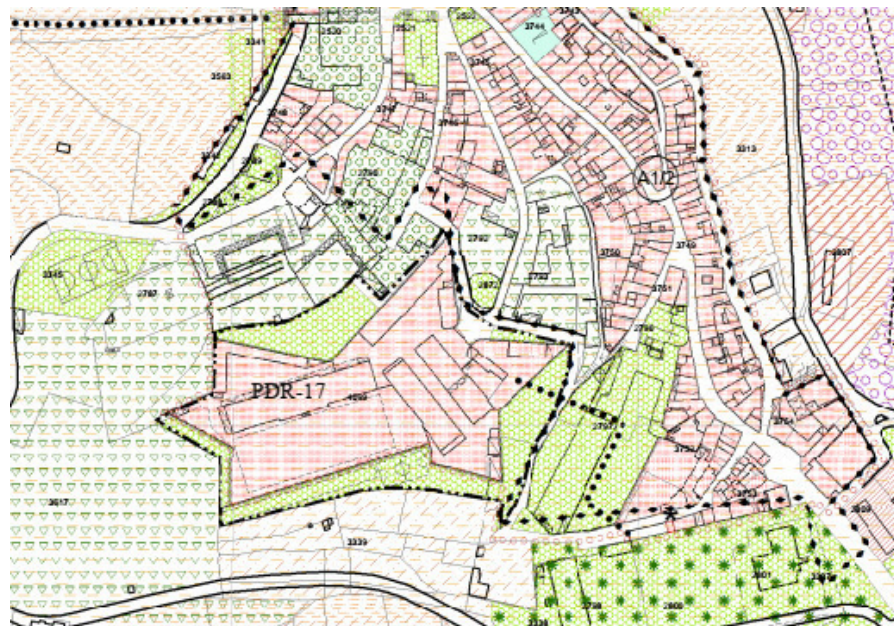

Tav.P3.3/7
Programmazione commerciale inserita nel PRGC vigente

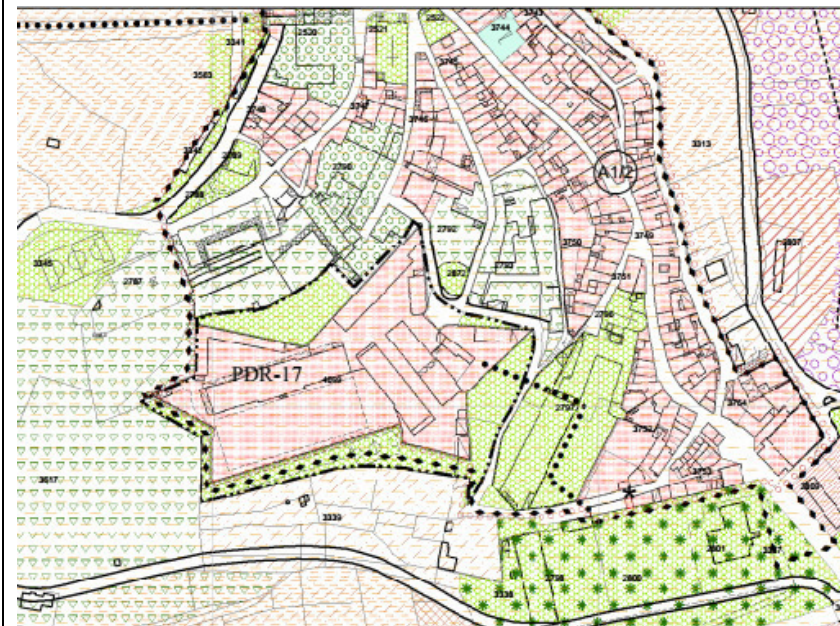


Tav. P3.3/7
Nuova programmazione commerciale recepita nella Variante parziale n.24

Ampliamento dell'Addensamento commerciale A3/1 di Largo Campana, Corso Italia, Piazza Monteregale, Corso Europa a Viale Vittorio Veneto, Viale Einaudi, Piazza della Repubblica, con contestuale eliminazione della localizzazione commerciale L1/1 di Piazza della Repubblica.



Tav.P3.3/4

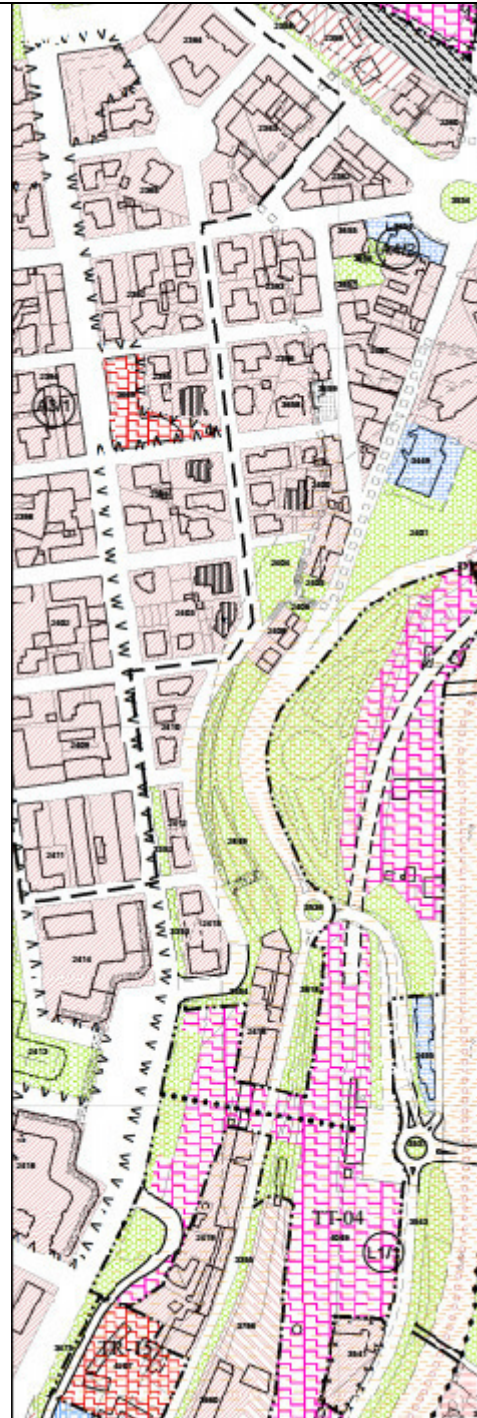

Tav.P3.3/5

Programmazione commerciale inserita nel PRGC vigente



Tav.P3.3/4



Tav.P3.3/5

Nuova programmazione commerciale recepita nella Variante parziale n.24

Adeguamento dell'Addensamento commerciale A4/2 di Via Quadrone, Piazza Mellano e Via Del Vecchio



Tav.P3.3/5
Programmazione commerciale inserita nel PRGC vigente




TavP3.3/5
Nuova programmazione commerciale recepita nella Variante parziale n.24


Ampliamento dell'Addensamento commerciale A4/3 di Via Torino




Tav.P3.3/2
Programmazione commerciale inserita nel PRGC vigente

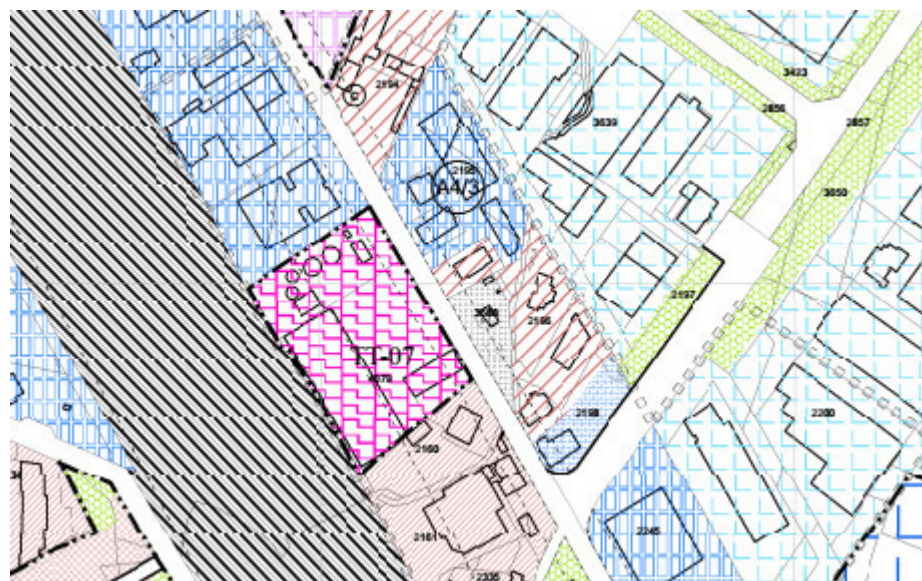

Tav.P3.3/2
Nuova programmazione commerciale recepita nella Variante parziale n.24

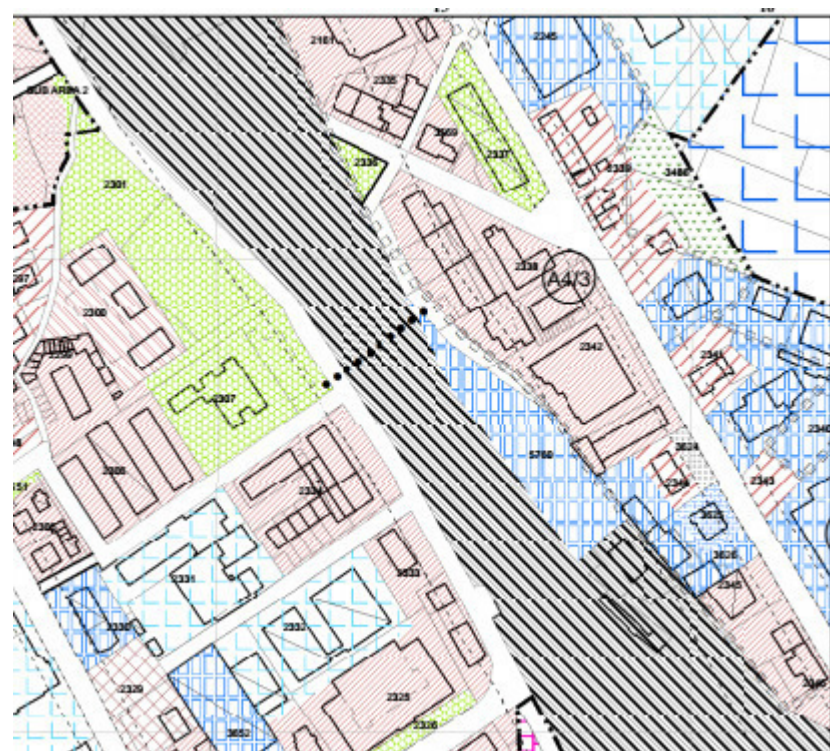

Tav.P3.3/4
Programmazione commerciale inserita nel PRGC vigente

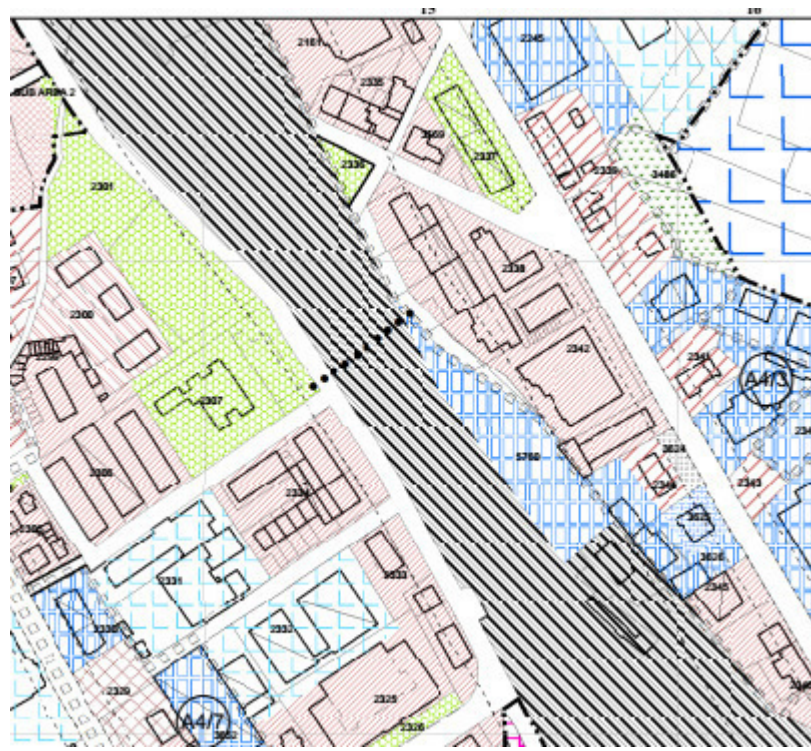

Tav. P3.3/4
Nuova programmazione commerciale recepita nella Variante parziale n.24

Riorganizzazione con ampliamento dell'addensamento commerciale A4/4 di Via Langhe suddividendolo in A4/4.1 Via Langhe sud e A4/4.2 Via Langhe nord, con contestuale eliminazione della localizzazione commerciale L1/6 di Via Langhe



Tav.P3.3/3
Programmazione commerciale inserita nel PRGC vigente



TavP3.3/3
Nuova programmazione commerciale recepita nella Variante parziale n.24




Tav.P3.3/5
Programmazione commerciale inserita nel PRGC vigente




Tav. P3.3/5
Nuova programmazione commerciale recepita nella Variante parziale n.24

Adeguamento dell'Addensamento commerciale A4/5 di Carassone

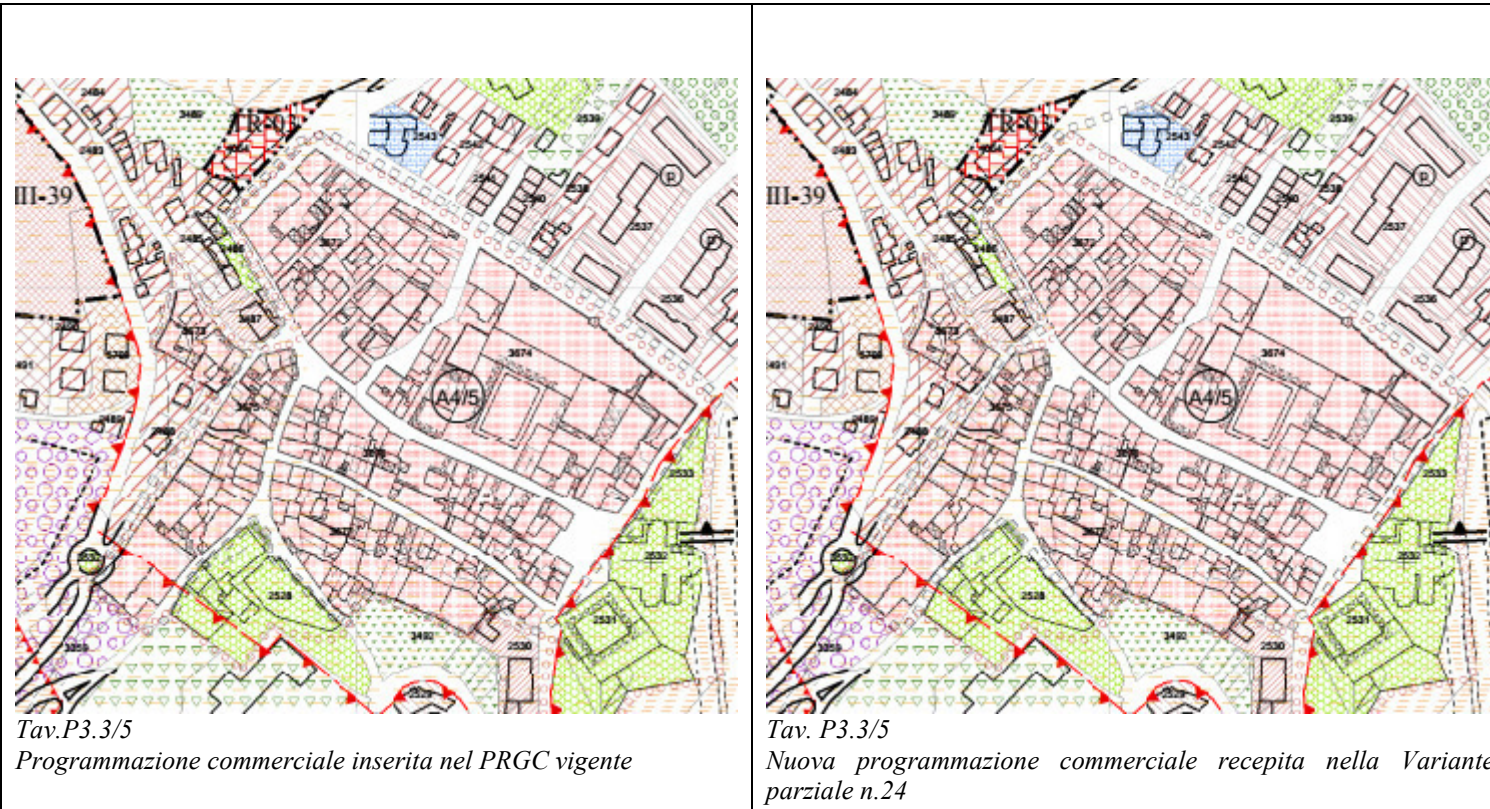

Inserimento di nuovo Addensamento commerciale A4/6 di Via Gherbiana, Piazza Gherbiana, Via Durando

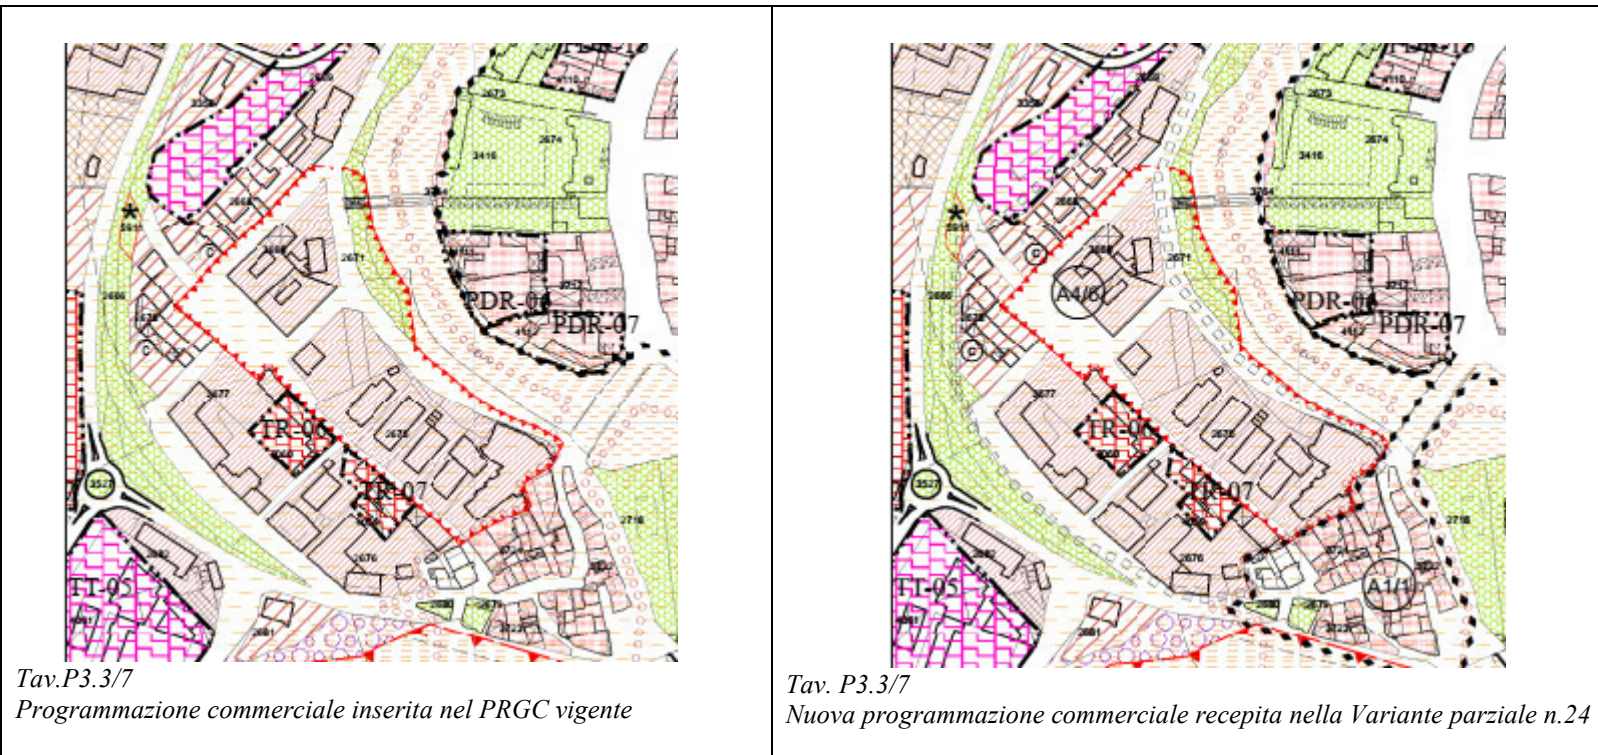

Inserimento di due nuovi Addensamenti commerciali in Via Cuneo, A4/7 di Via Cuneo sud e A4/8 di Via Cuneo nord.



Tav.P3.3/2
Programmazione commerciale inserita nel PRGC vigente



TavP3.3/2
Nuova programmazione commerciale recepita nella Variante parziale n.24




Tav.P3.3/4
Programmazione commerciale inserita nel PRGC vigente




Tav. P3.3/4
Nuova programmazione commerciale recepita nella Variante parziale n.24

Riconoscimento della localizzazione commerciale L1/8 di Via Langhe

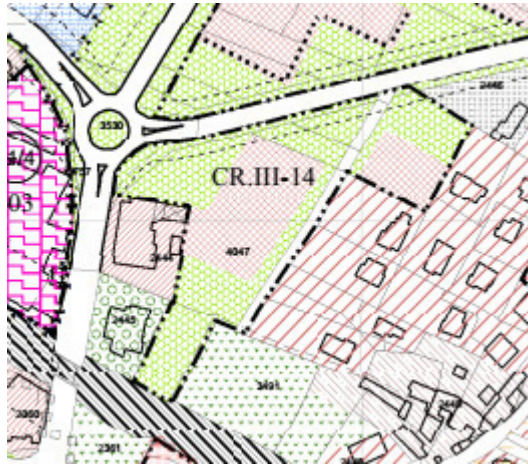

Tav.P3.3/5
Programmazione commerciale inserita nel PRGC vigente

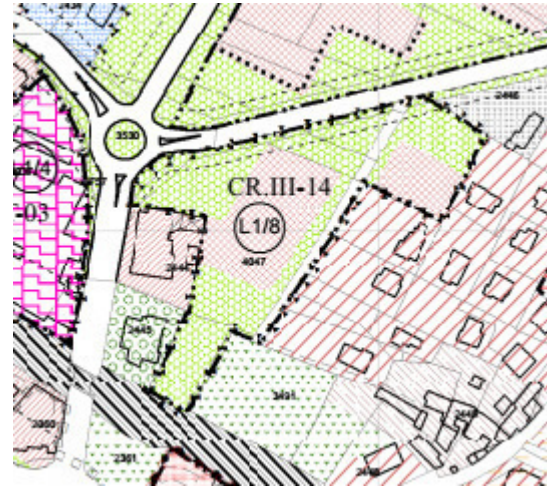

Tav. P3.3/5
Nuova programmazione commerciale recepita nella Variante parziale n.24