




SEZIONE A-A'

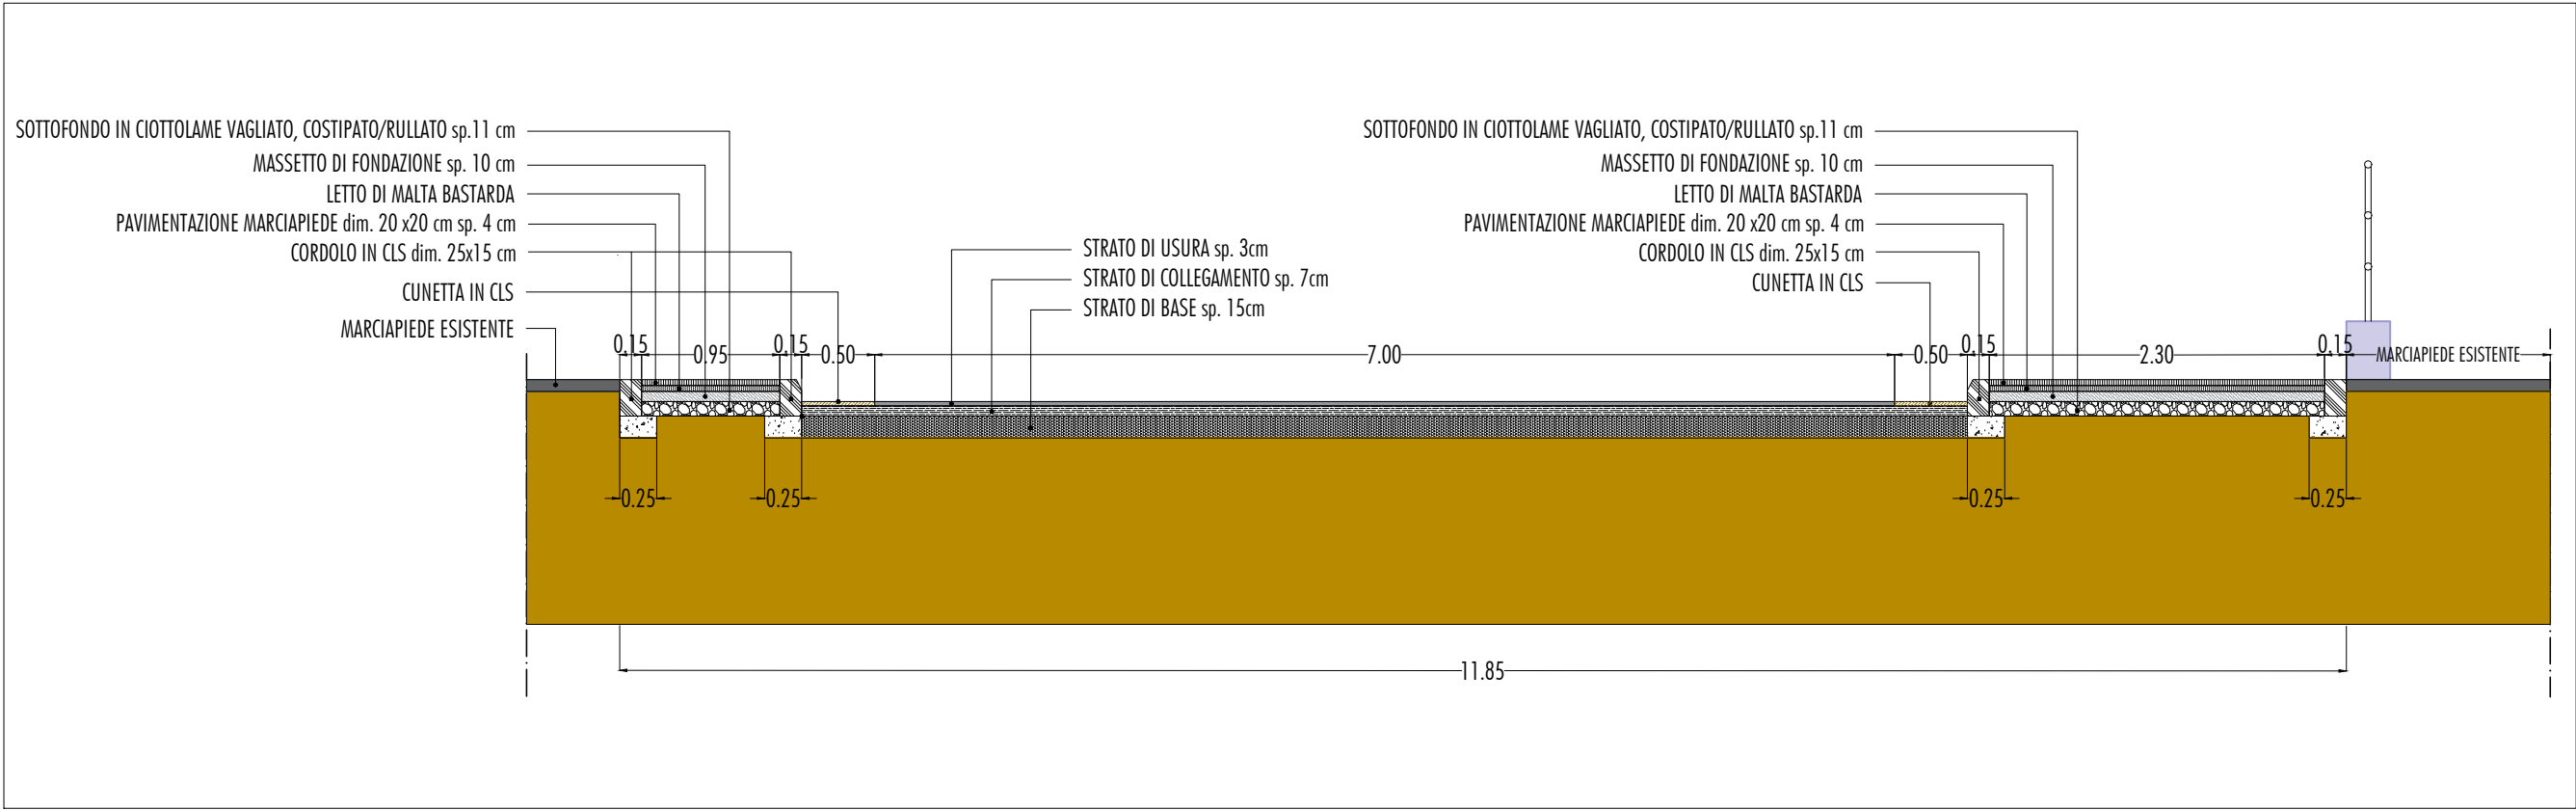


SEZIONE B-B'

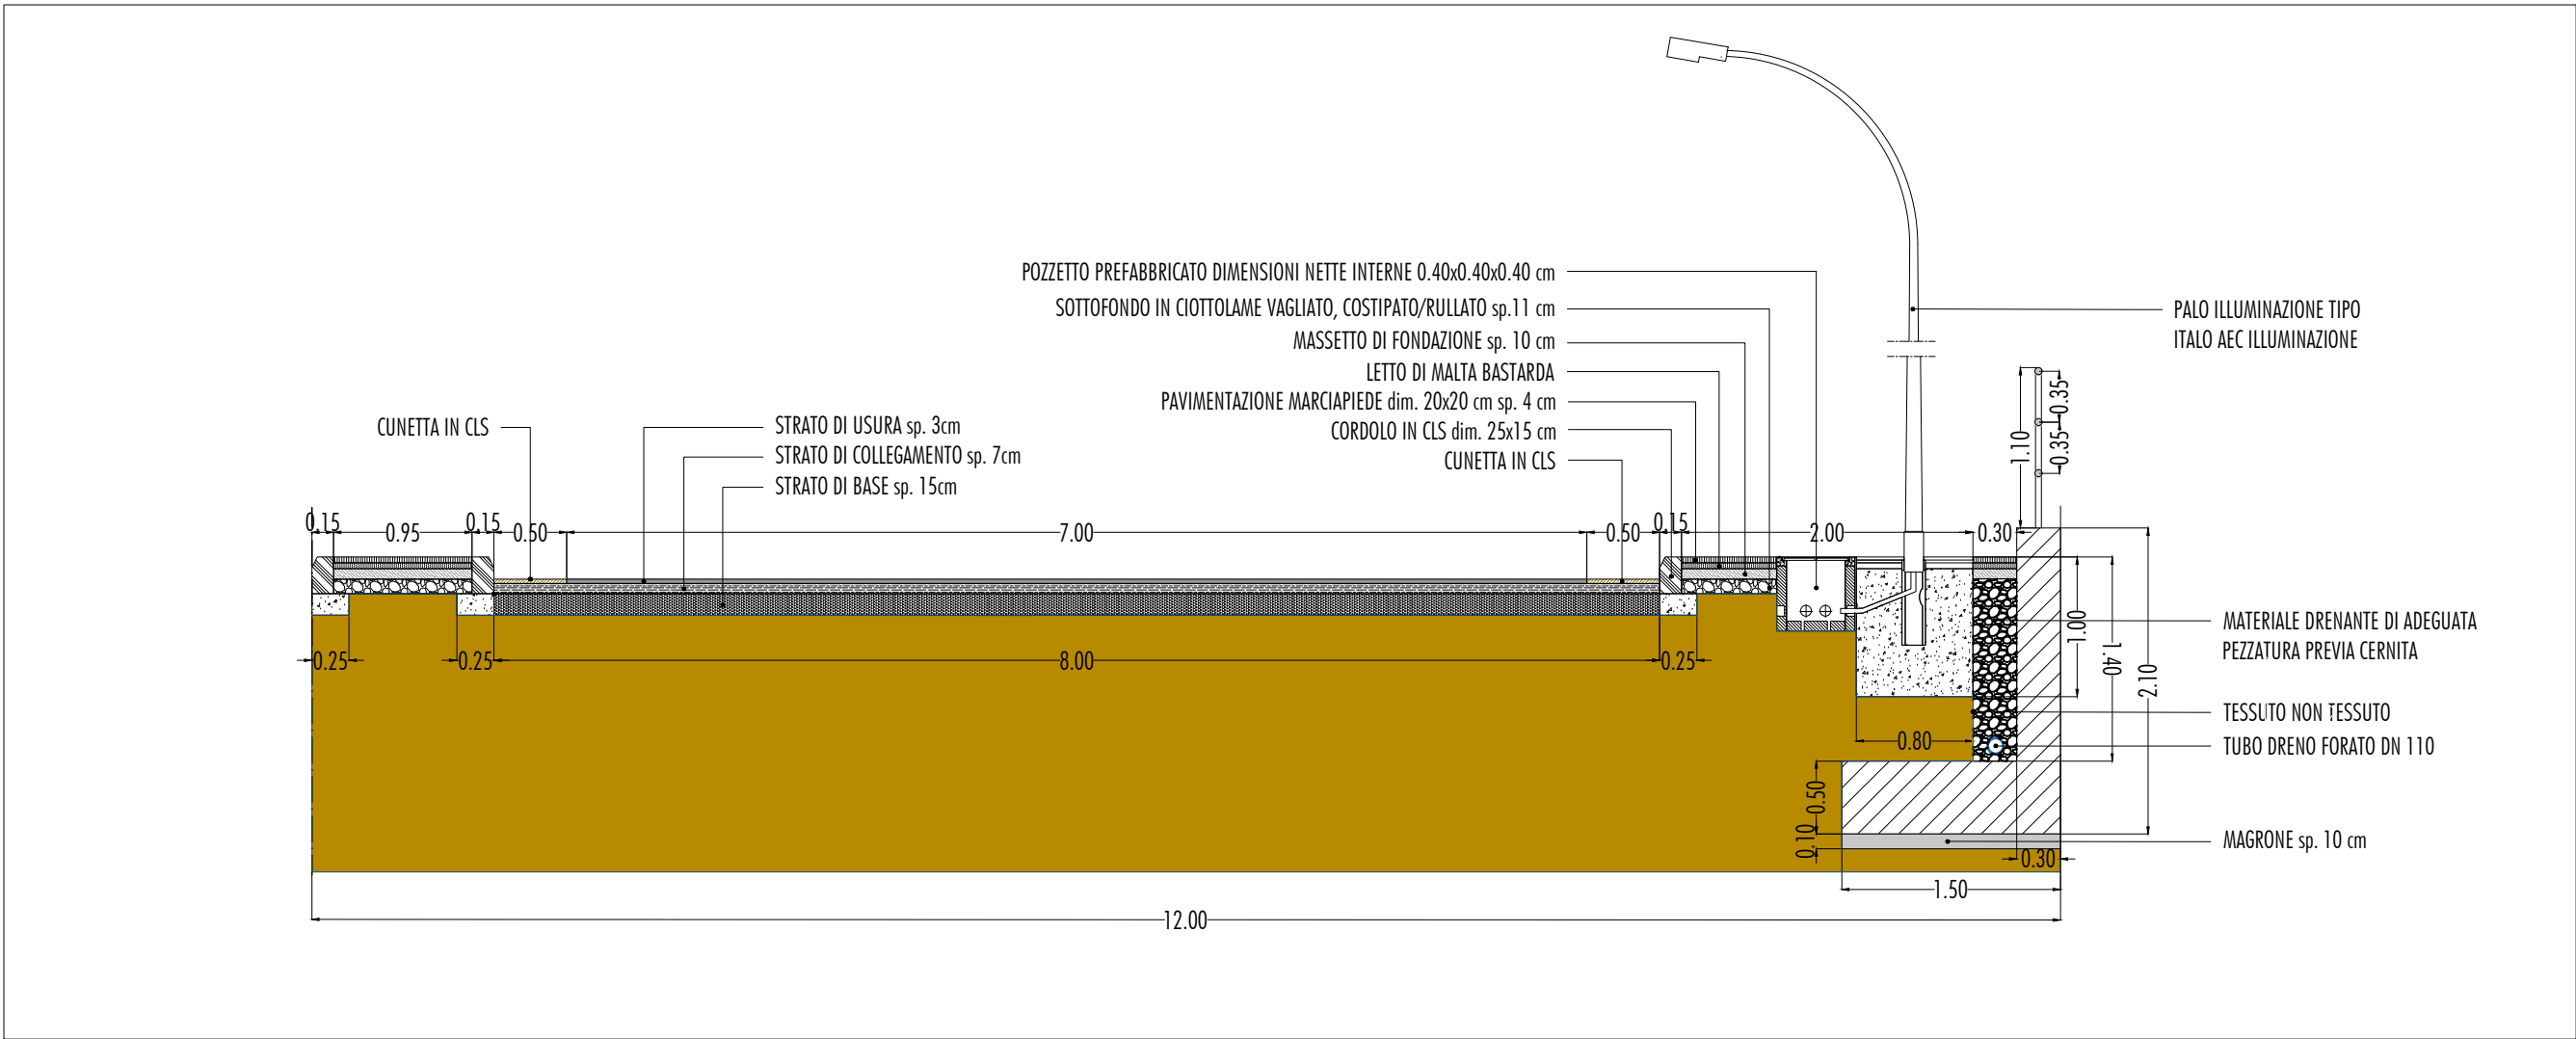

SEZIONE C-C'

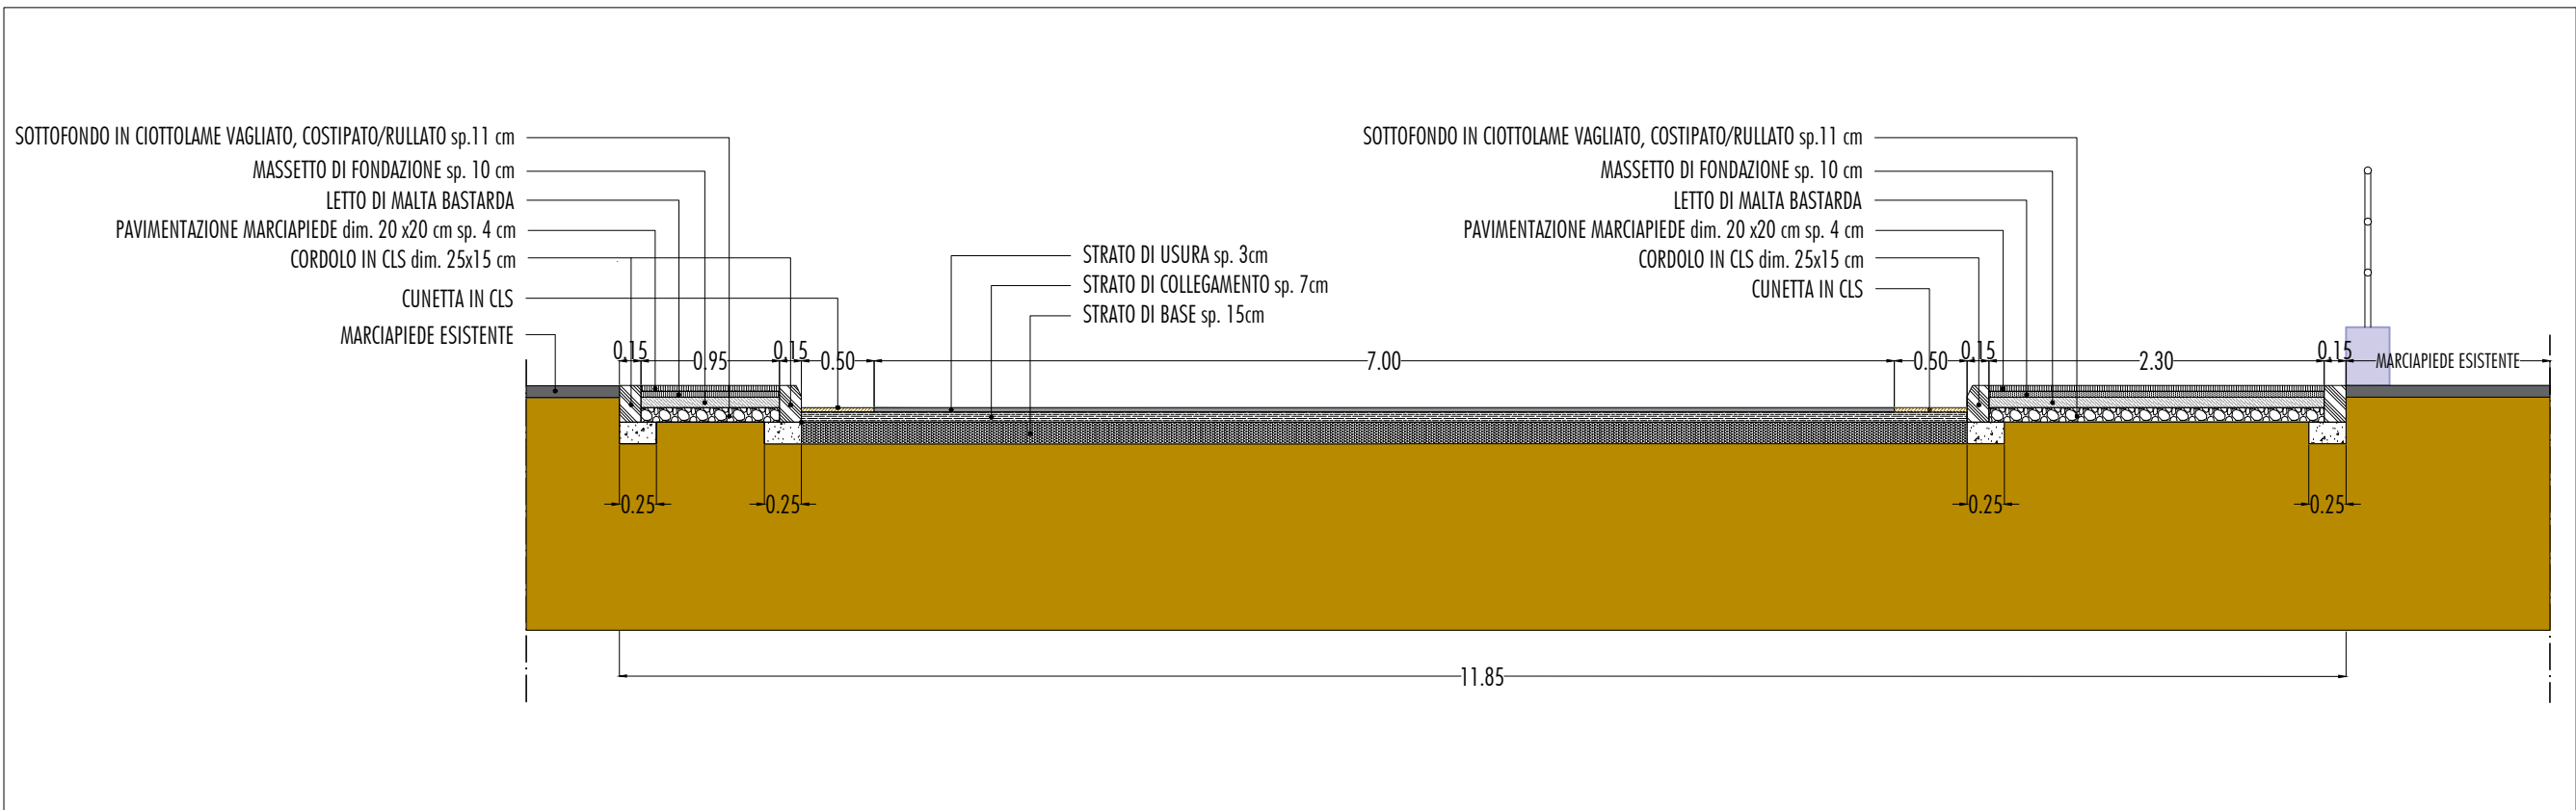

PLANIMETRIA LINEE DI SEZIONE

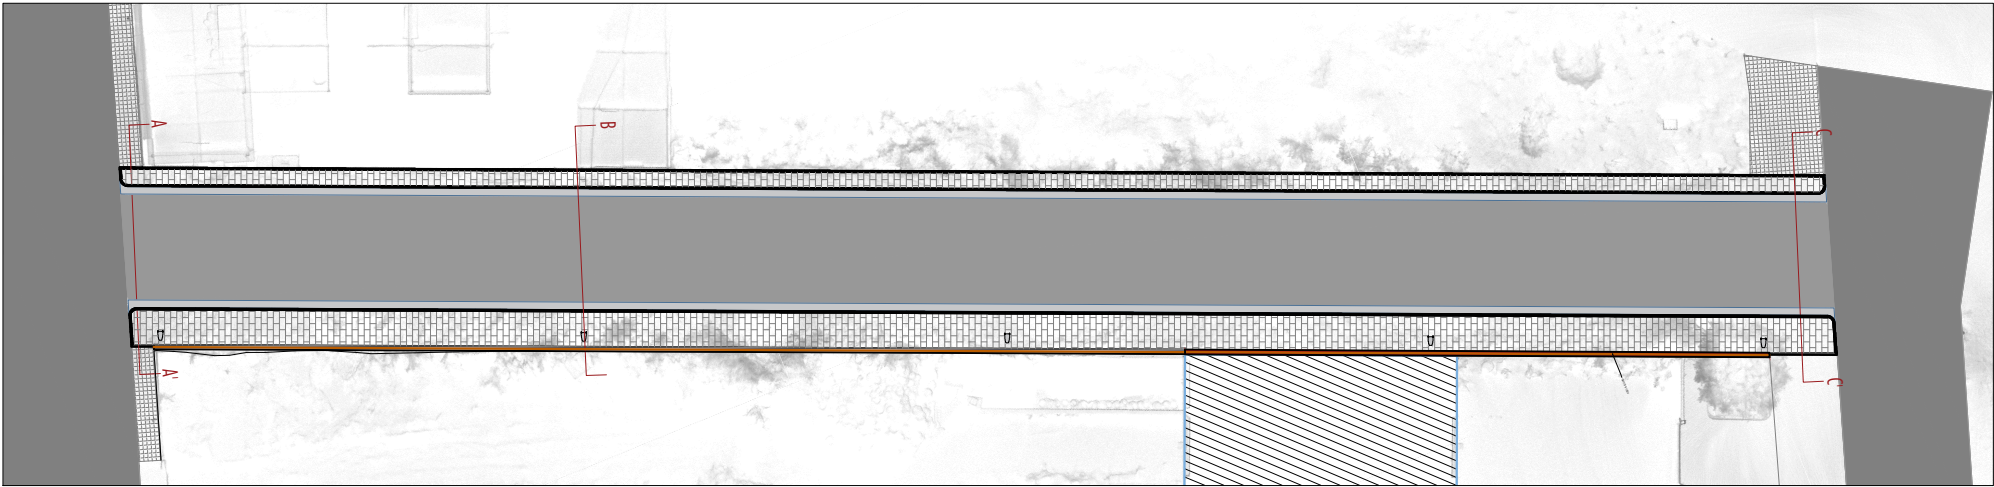



REPUBBLICA ITALIANA



COMUNE DI MASAINAS




REGIONE AUTONOMA DI SARDEGNA
REGIONE AUTONOMA DELLA SARDEGNA
REGIONE AUTONOMA DELLA SARDEGNA

Comune di Masainas

(PROVINCIA SULCIS IGLESIENTE)

“COMPLETAMENTO INFRASTRUTTURAZIONE ZONA P.I.P. “LOC. CANDIATZUS”-
REALIZZAZIONE DI UNA BRETELLA STRADALE
DI RACCORDO TRA VIA DEGLI ARTIGIANI E VIA CANDIATZUS”

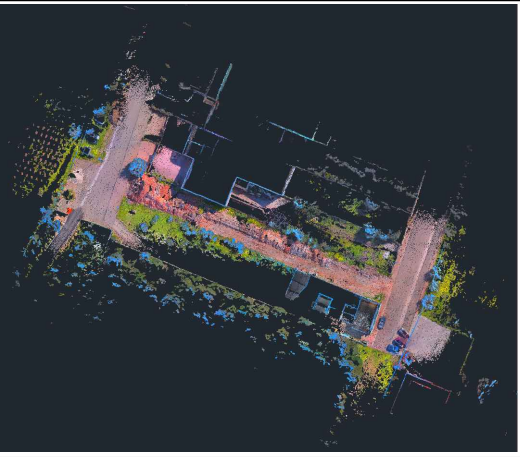

PROGETTISTA:



Ing. Gianmarco Manis
progettazione e consulenza

Via Gobetti 6, Guspini (SU) 09036
Via Vittorio Emanuele II 36, Oristano (OR) 09170
Tel. 347/1183763 Fax. 1782720889
E-mail: ing.manis@gmail.com
Pec: gianmarco.manis@ingpec.eu

Engineering & Architecture
Elaborazioni & CAD:
PAOLA CONTI

SINDACO:
Dott. Gian Luca Pittoni

RESPONSABILE UNICO DEL PROCEDIMENTO:
Geom. Gianfranco Diana

ASSESSORE AI LAVORI PUBBLICI:
Orrù Mario Bruno

PROGETTO ESECUTIVO

(D.Lgs 36/2023, art. 41)

03			TITOLO TAVOLA:	TAVOLA N°:
02			SEZIONI TIPO	Ail. 2.3
01				
NUM.	INTEGRAZIONE	DATA		
DATA: 13.08.2026			ARCHIVIO FILE: / archivio progetti / Ing. Gianmarco Manis/ F002_Comune di Masainas	SCALA RAPPRESENTAZIONE:
			ARCHIVIO PROGETTO: Carpetta N° F002 - PE MASAINAS	Proprietà riservata - L. 633 del 22/04/41