

oggetto:
PIANO URBANISTICO ATTUATIVO SANT' ANDREA
NTA parte II, scheda n°4, PRG
NTA parte I, artt.54 e 55, PRG
art.7 comma 2 LR 1/2011, Piano Casa
DGC n.346 12/10/2010
DCC n.13 26/04/2012

elaborato:
STATO DI FATTO_DOCUMENTAZIONE FOTOGRAFICA

tabella n°
4

Committenti :

SUB - AMBITO 4
C.G.E. 411
Costruzioni Mirarelli "La Fontana" srl
Sede in Via S. Vito, 8 EBOLI
Sede Op. in Contrada P. G. E. N. E.
84025 EBOLI (SA)
P. IVA: 04495760654



Direzione dei lavori :

spazio riservato all' Ente

Planimetria altimetrica con indicazione coni ottici - fuori scala

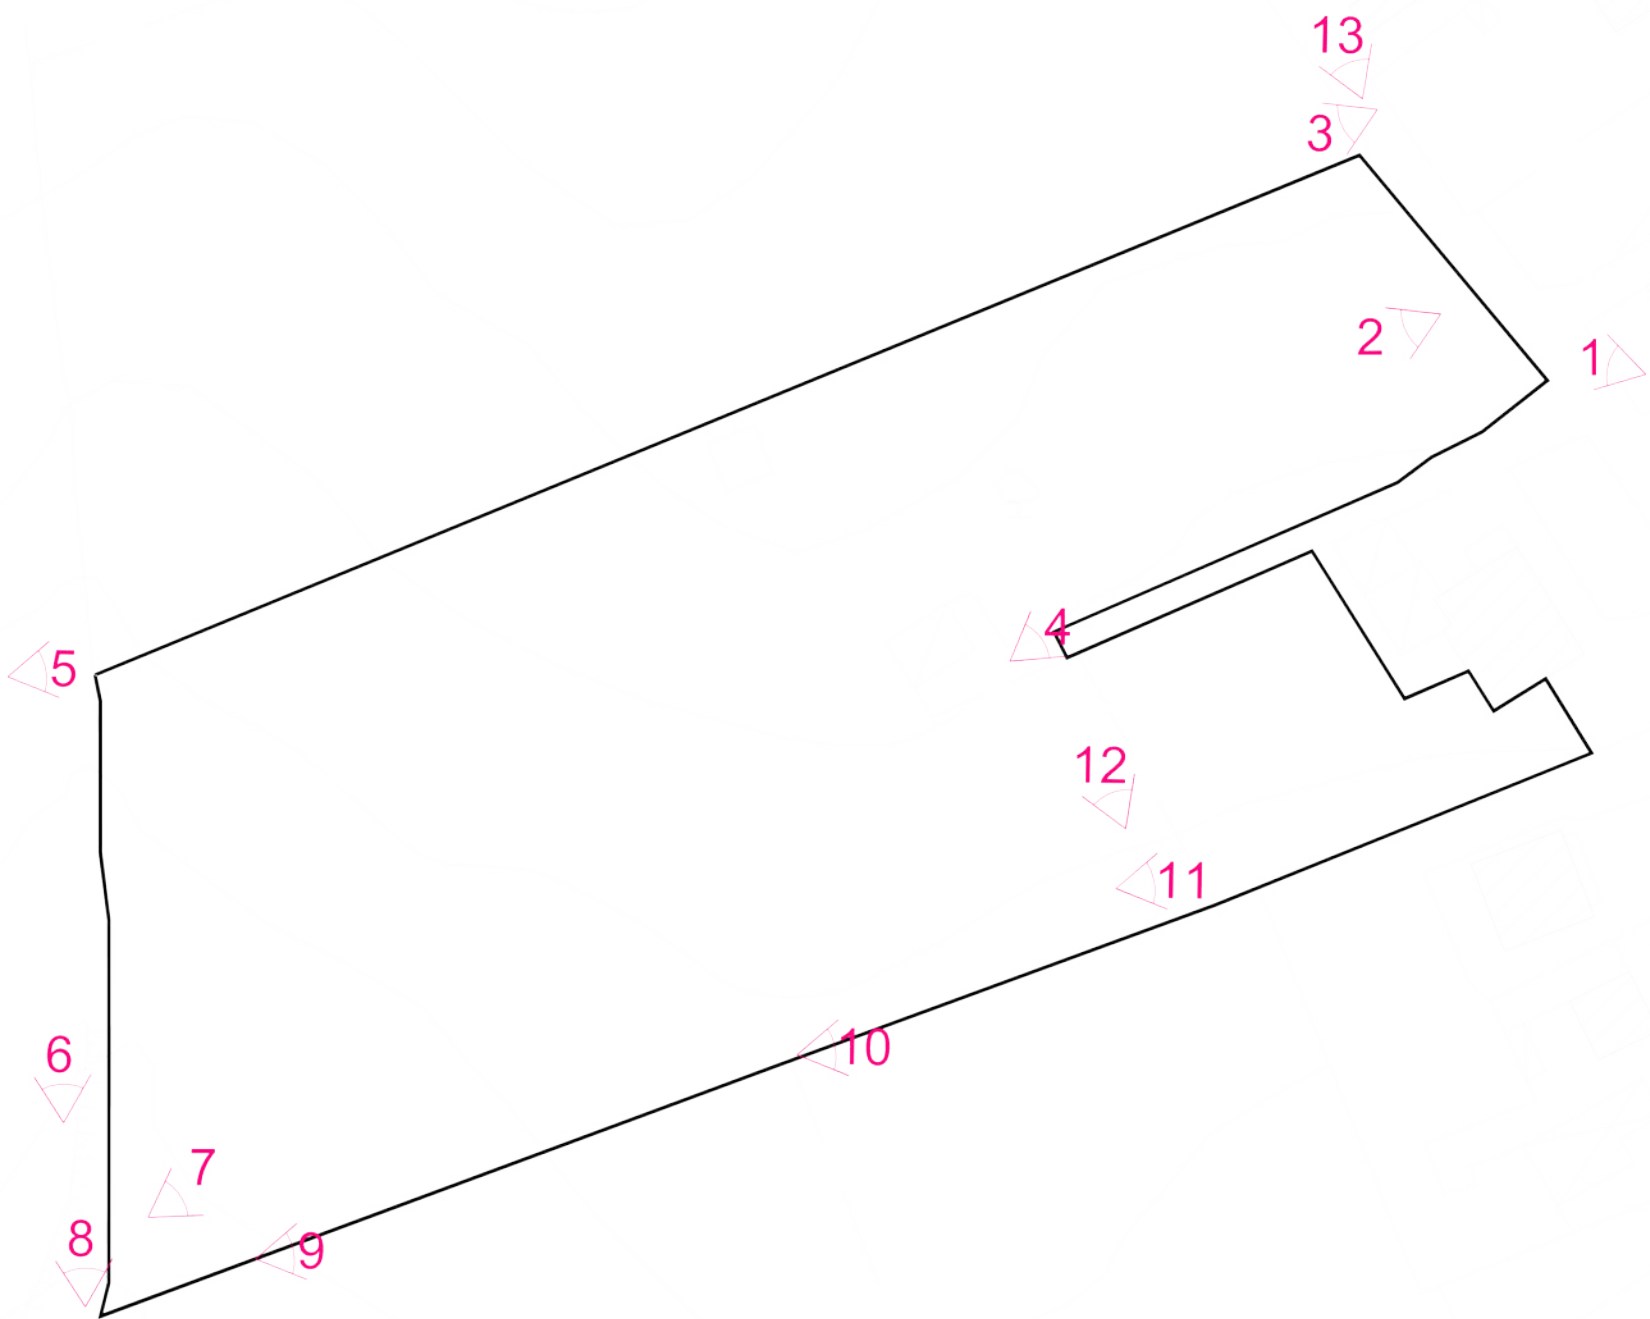


Foto _1



Foto _2



Foto _3



Foto _4



Foto _5



Foto _6



Foto _7



Foto _8



Foto _9



Foto _10



Foto _11



Foto _12



Foto _13