

Suddivisione in Ambiti

Procedimento ai sensi dell'art.19 del R.E.

Elaborato 3.2

Indicazioni di assetto per sub-ambiti

Scala 1:2500

Legenda


23

Particelle catastali

Perimetro del Pua

Perimetrazione Sub-Ambito

Novembre 2011

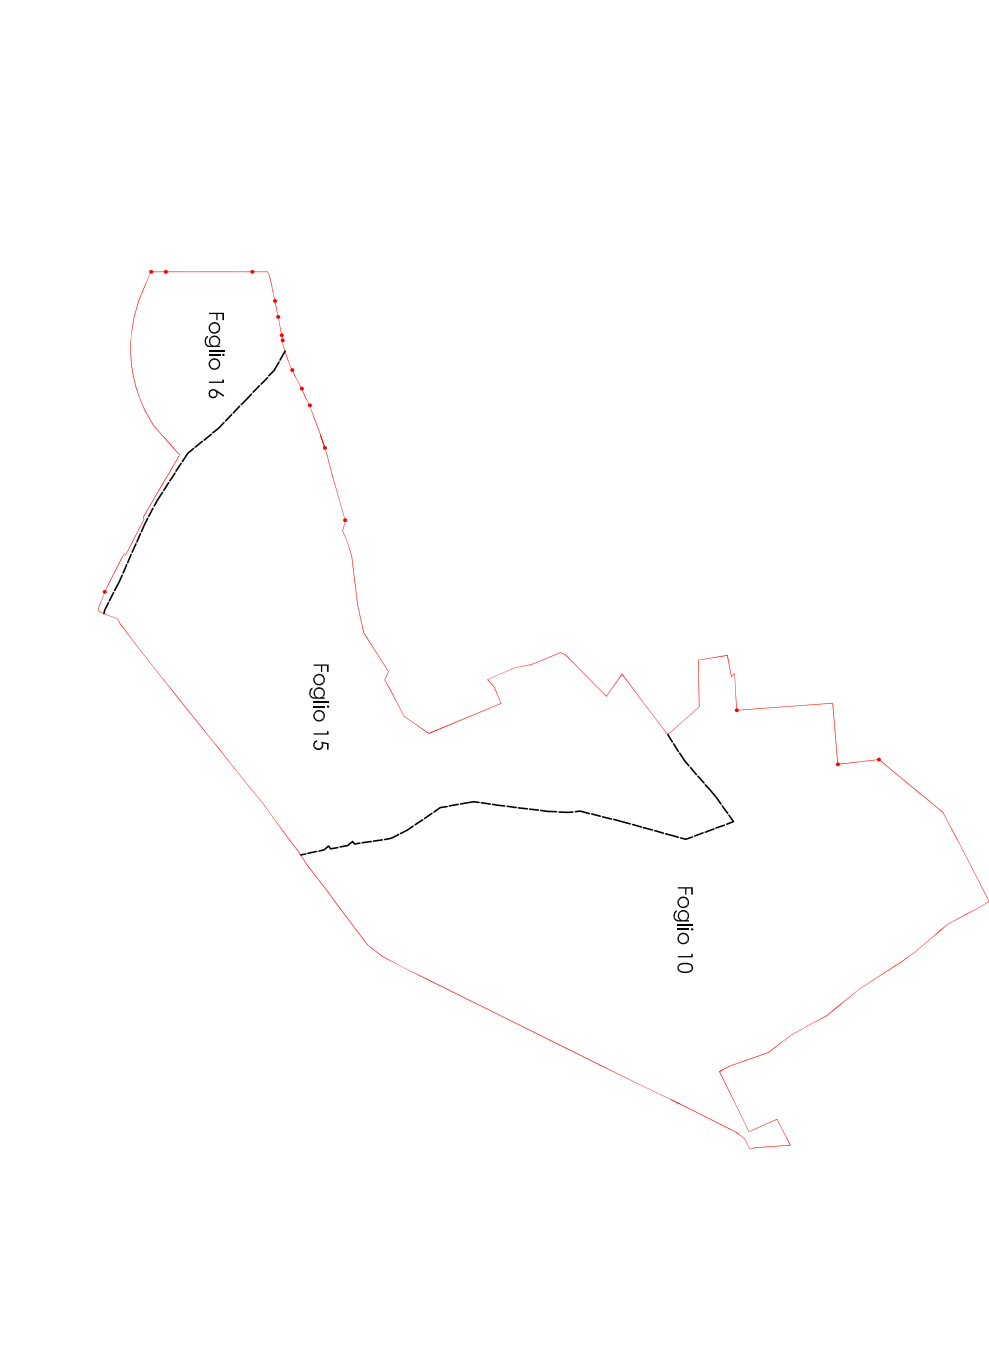

LEGENDA

NUCLEO AGGREGATIVO

TEATRO

CHIESA

PIAZZA

NUCLEO ISTRUZIONE - RICREATIVO -RIABILITATIVO

CENTRO ANZIANI

POLIZIA MUNICIPALE

ATTIVITA' SOCIALI

AREA PER L'ISTRUZIONE

NUCLEO AMMINISTRATIVO

UFFICI COMUNALI

PROTEZIONE CIVILE

AREA di CULTO

NUCLEO SPORTIVO

Attività sportive

ATTREZZATURE SPORTIVE

NUCLEO DIREZIONALE

PT

UFFICIO POSTALE

●

ROTORIA

■

VIABILITA' ESISTENTE ESTERNA AL PUA

■

VIABILITA' ESISTENTE

■

STRADA DI PIANO DI PROGETTO

■

STADA DI SUB AMBITO

■

PISTA CICLABILE

■

STANDARDS: Verde attrezzato, parcheggi, aree di interesse comune, aree per l'istruzione