



STRALCIO LOTTIZZAZIONE PORTO COLUMBU

AREE DI PROPR. DEL COMUNE DI SARROCH

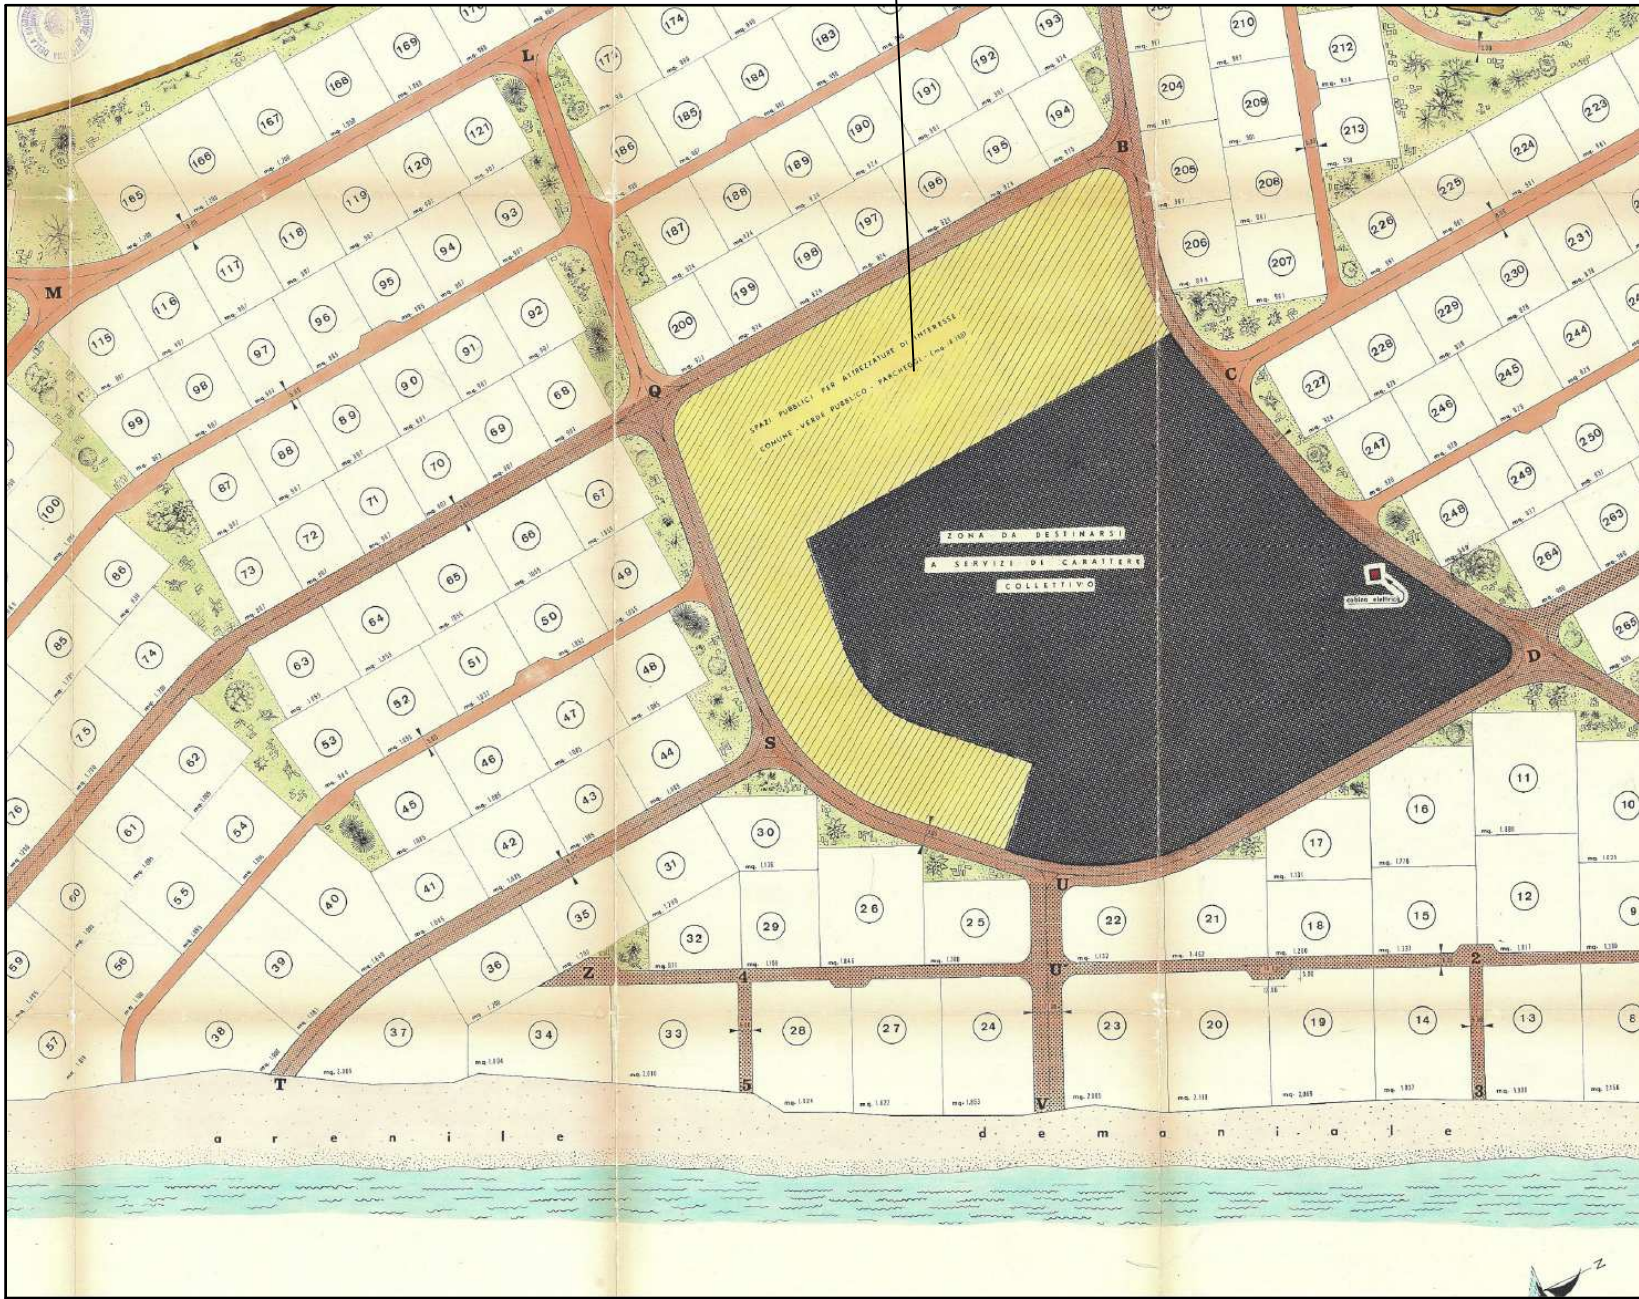


STRALCIO REPERTORIO BENI PAESAGGISTICI

POSIZIONE INTERVENTO RISPETTO AL BENE PAESAGGISTICO NURAGHE DI PORTO COLUMBU - SU TERREMAINI UBCATO SULAL COLLINA "SU LOI"

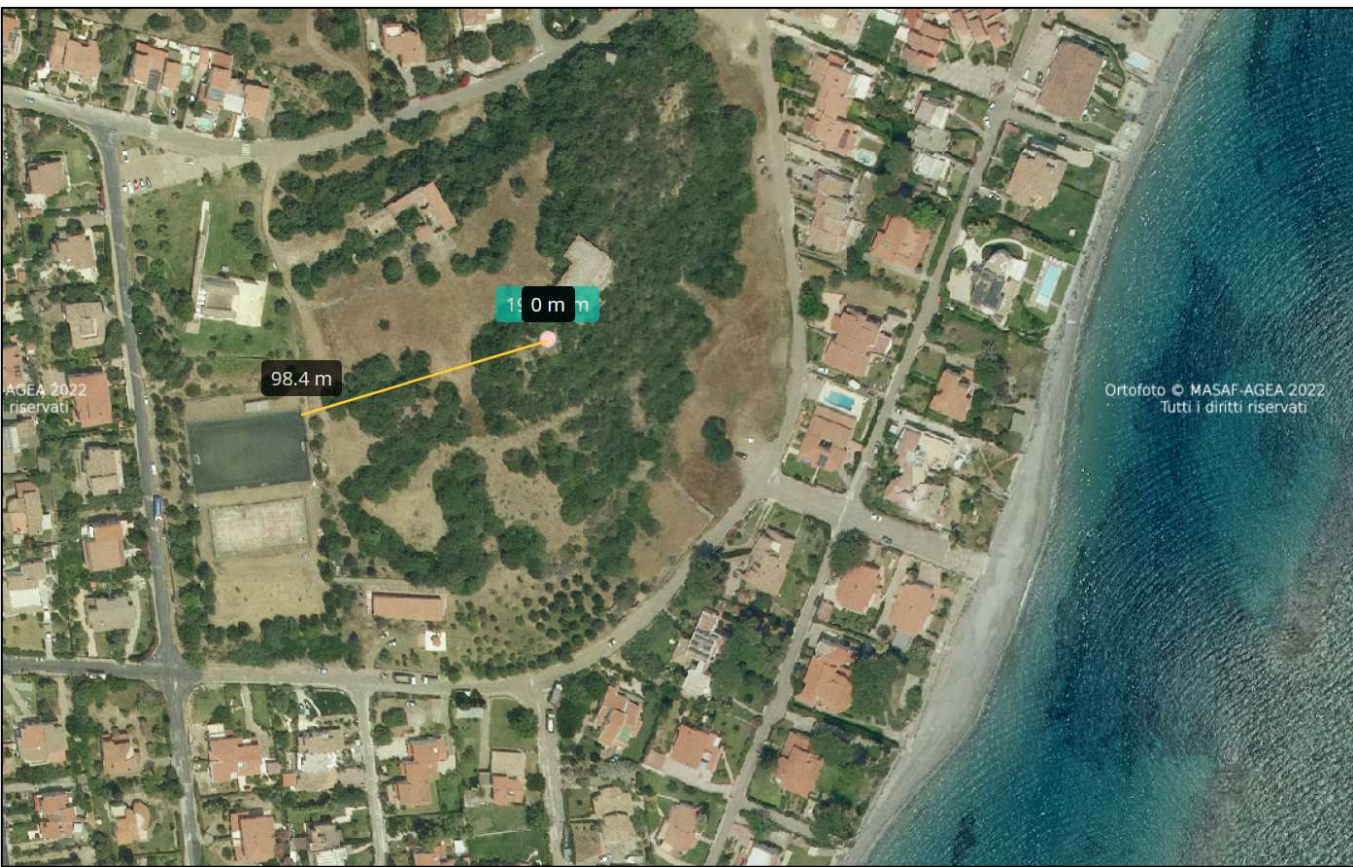

STRALCIO P.P.R.

- Ambito di Paesaggio - 02 Nora
- Aree antropizzate ART. 28 - 29 - 30 • Norme tecniche di attuazione del P.P.R.
 - Beni Paesaggistici Ambientali (ex. Art. 143 D.Lgs. 42/2004 - Bene Paesaggistico d'insieme ART. 8 - 17 - 18 - 19 - 20 Norme tecniche di attuazione del P.P.R.
 - INSEDIAMENTI TURISTICI ART. 88 - 89 - 90 delle Norme tecniche di attuazione del P.P.R.
- Vincolo di inedificabilità all'interno della Fascia dei 300 metri dalla linea della battigia, anche se elevati sul mare. D.Lgs. 42/2004 art. 142 – comma 1, lett. a) – L.R. 45/1989 - art.10-bis – comma 1, lett. a)

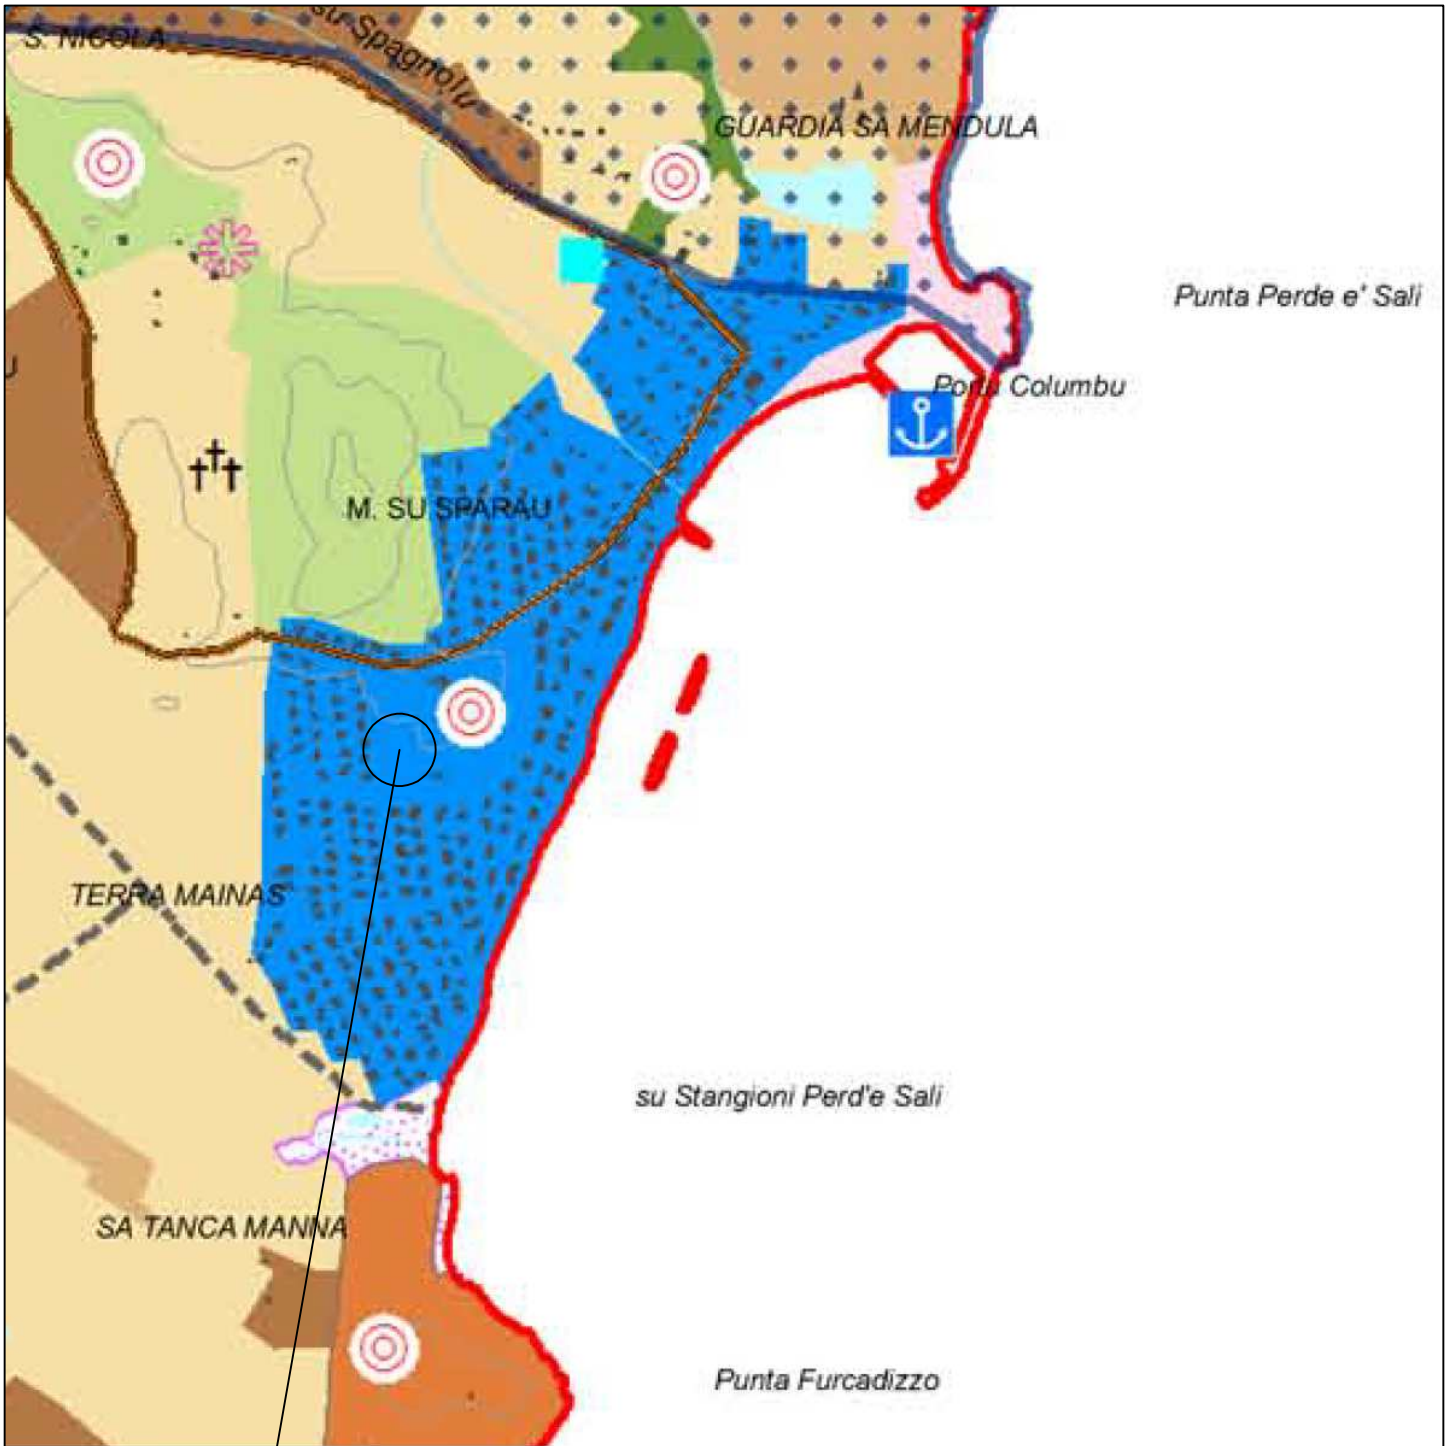


AREA DI INTERVENTO

STRALCIO P.U.C.

Scala 1:4.000

F1a / PORTO COLUMBU - LOTTIZZAZIONE CONVENZIONATA

Hg1 / Disciplina delle aree di pericolosità moderata da frana (Hg1)

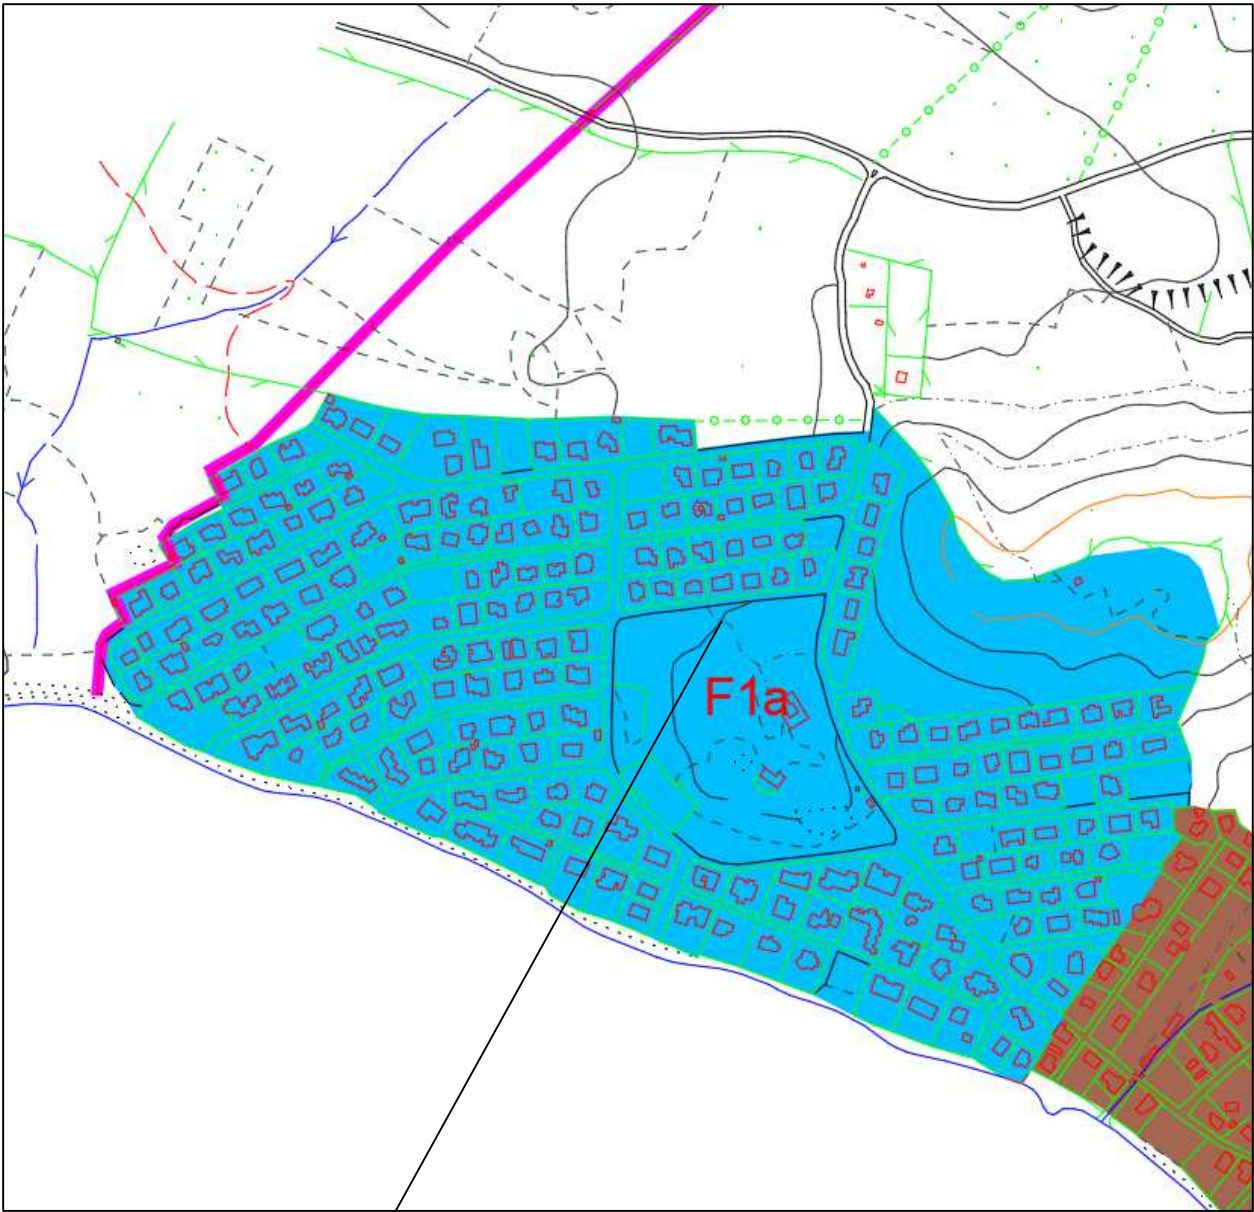


PUNTO DI INTERVENTO

STRALCIO MAPPA CATASTALE

Scala 1:F.000

Scala 1:2.000

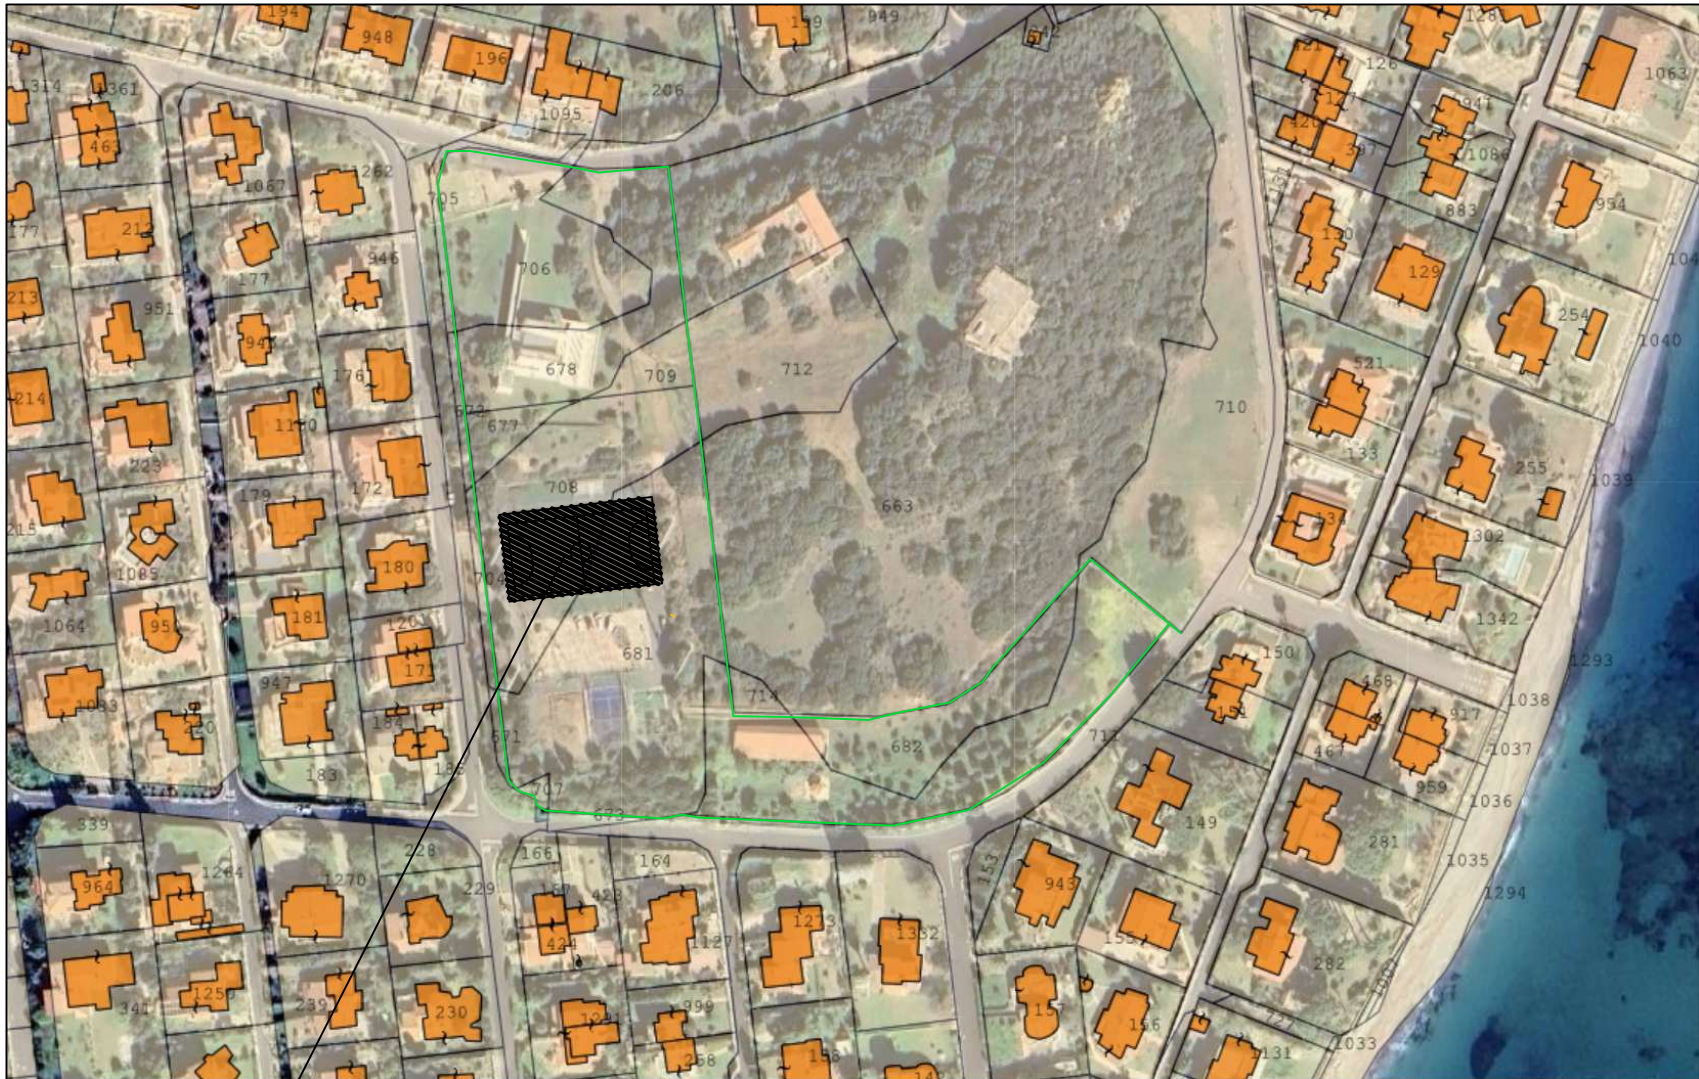


AREA DI INTERVENTO

STRALCIO C.T.R.

Scala 1:2.000



AREA D'INTERVENTO

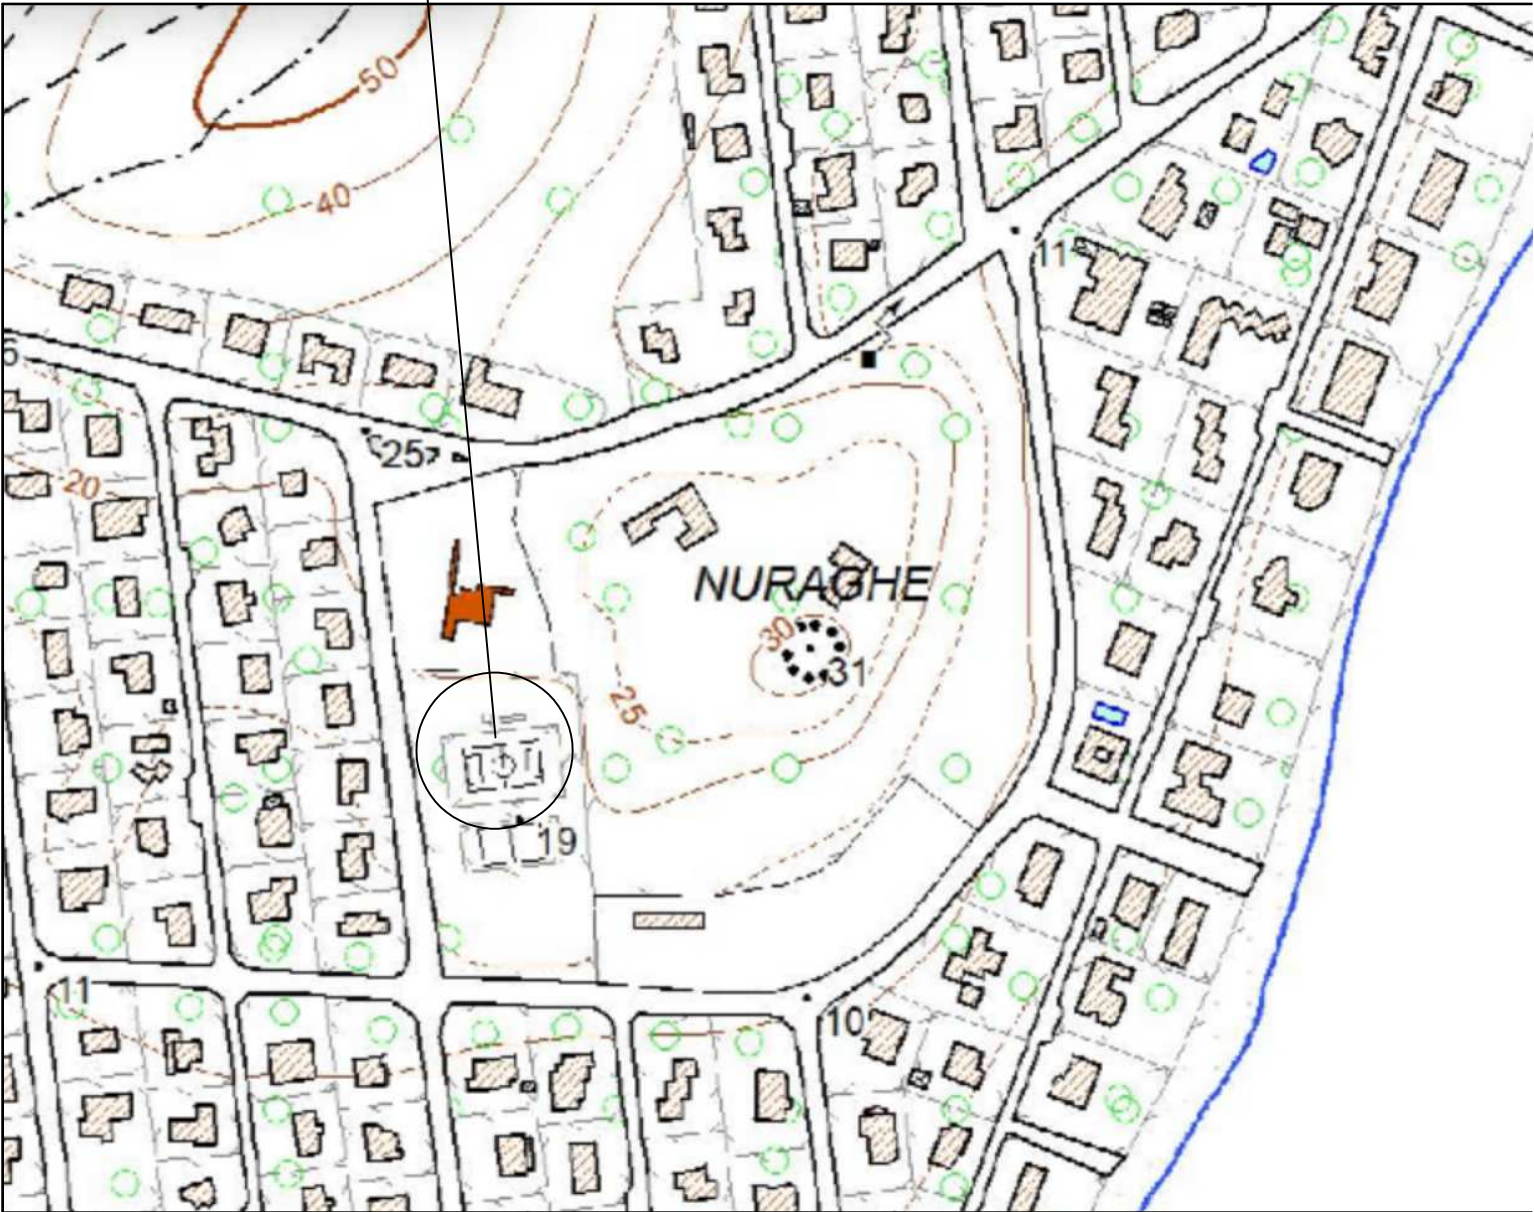

INDIVIDUAZIONE AREE USO PUBBLICO DELLA LOTT. PORTO COLUMBU

INDIVIDUAZIONE DELLA AREE OGGETTO D'INTERVENTO IN ATTUALE SU UNA SOVRAPPOSIZIONE ORTOFOTO

AREE DI PROPR. DEL COMUNE DI SARROCH

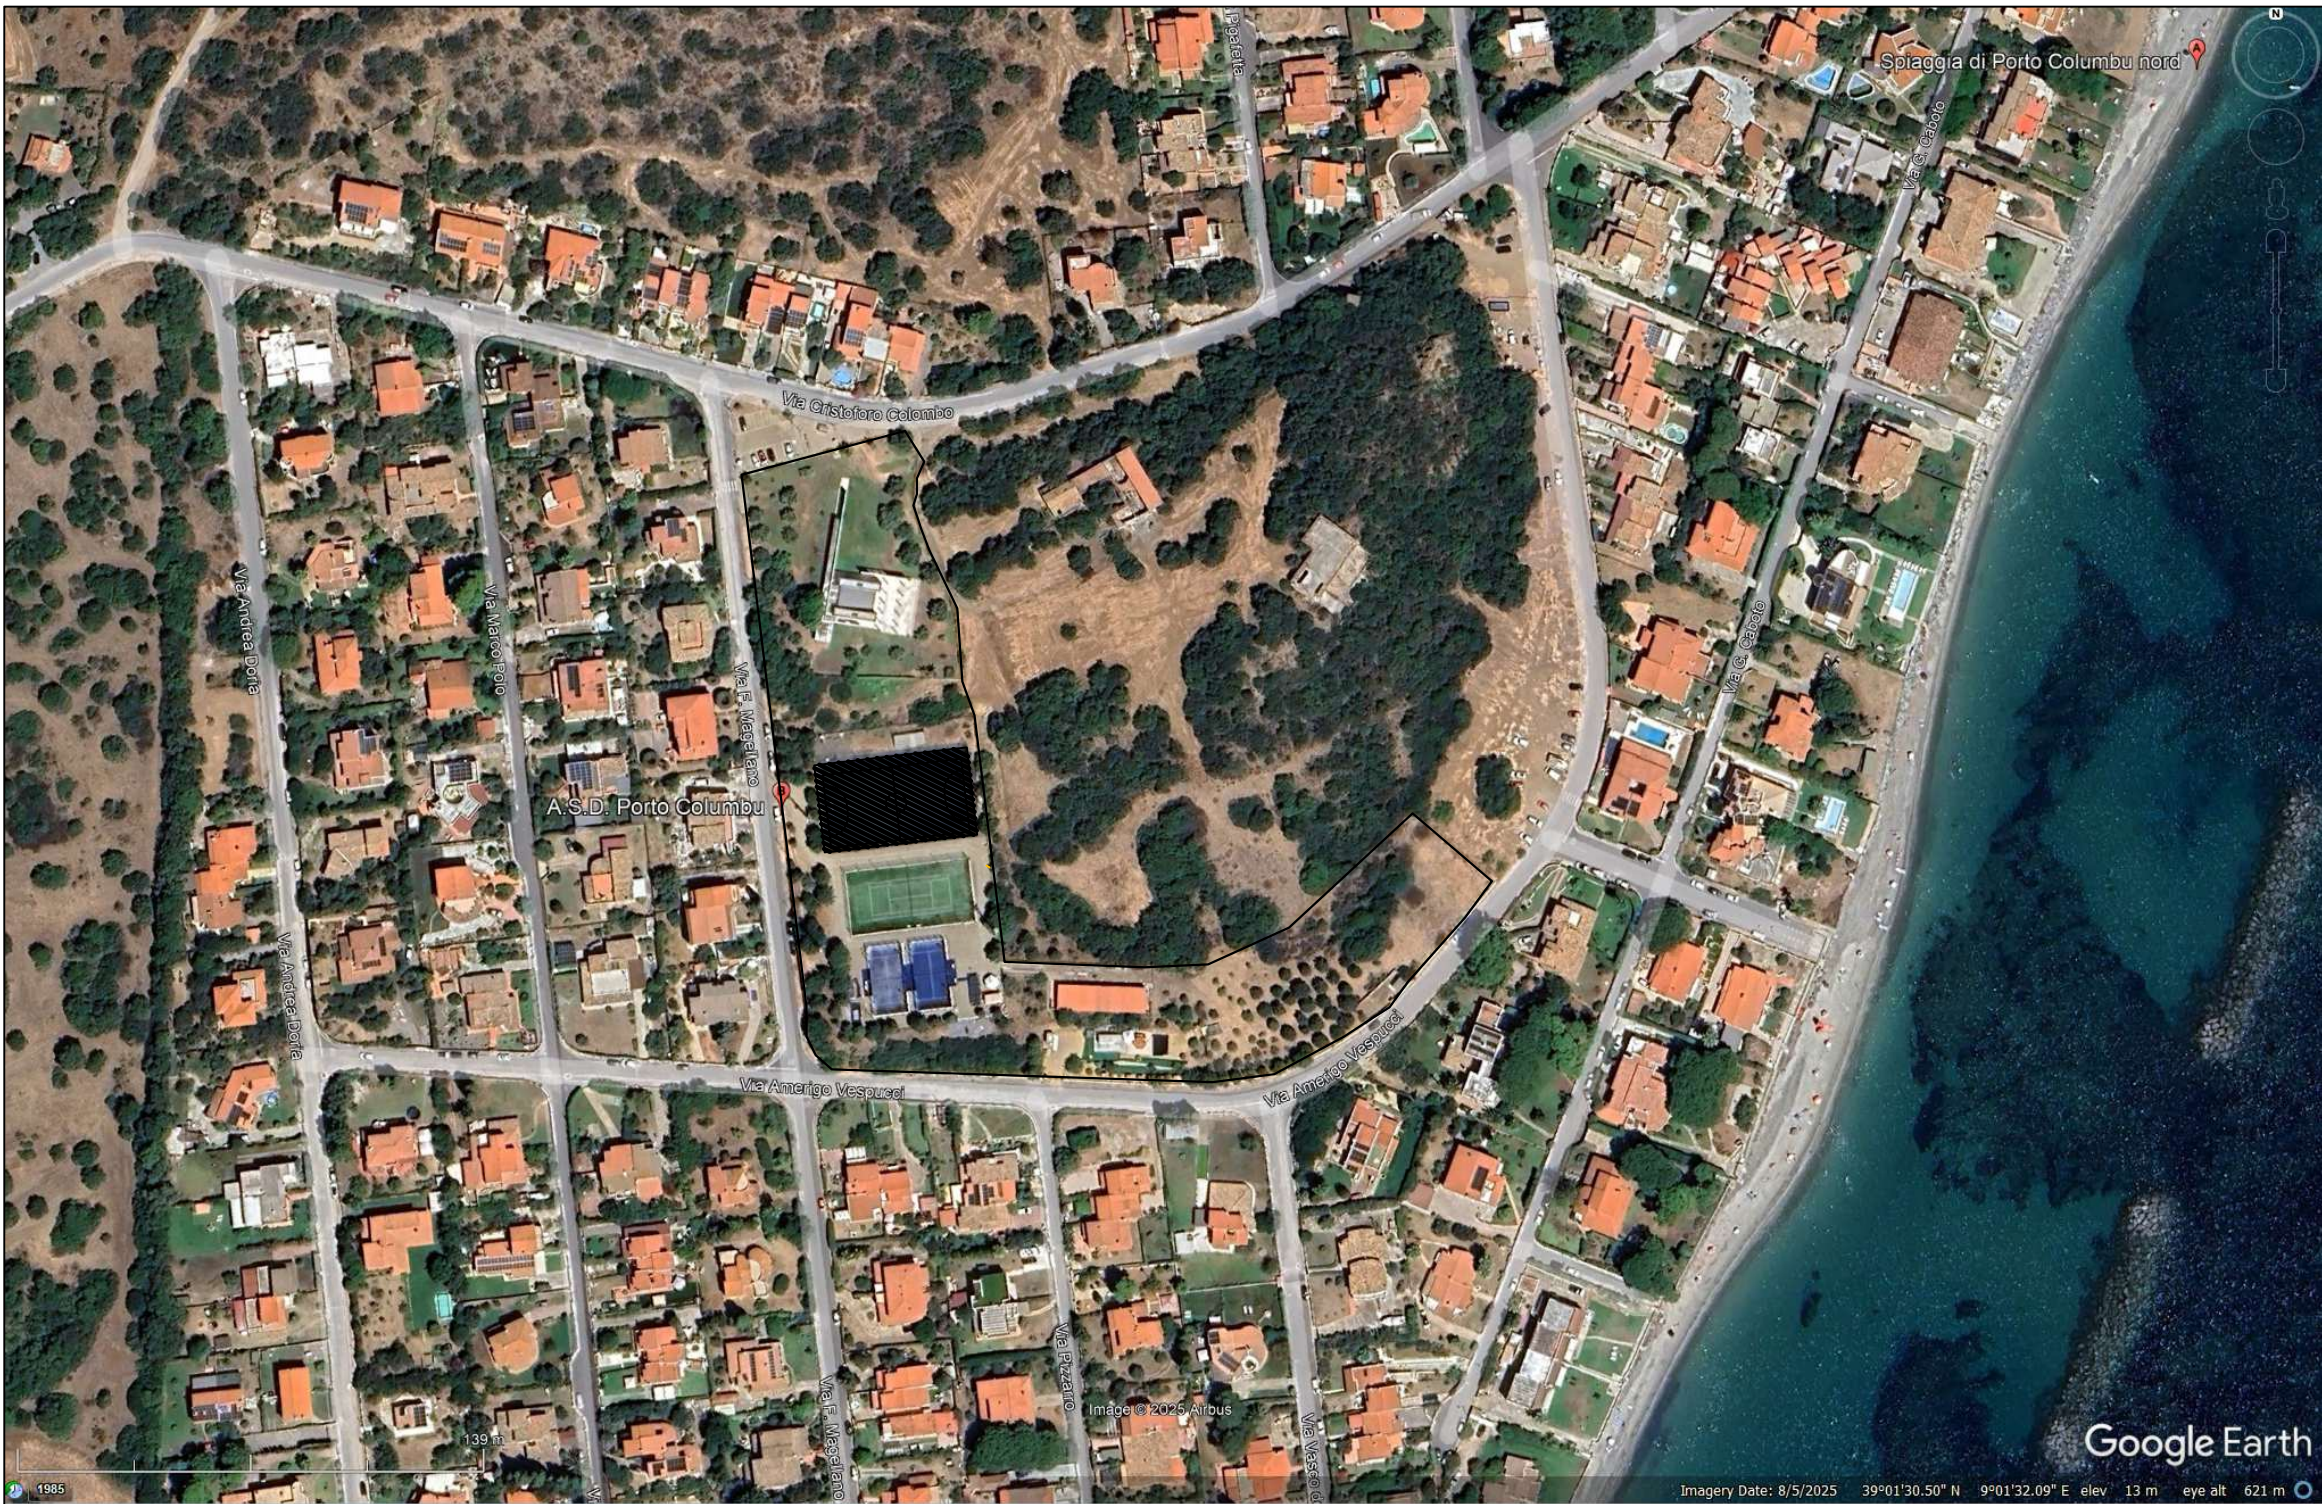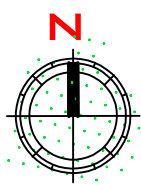

Comune di Sarroch Città Metropolitana di Cagliari	
OGGETTO: Progetto Definitivo-Esecutivo Realizzazione di due campi da padel coperti con tensostruttura nell'area sportiva di Porto Columbu	
B — ELABORATI GRAFICI B.01 - Inquadramento territoriale B.02 - Estratto urbanistico e catastale	TAV. 1
COMMITTENTE: Comune di Sarroch	SCALA: VARIE
R.U.P. Dott. Ing. Gianluca Lilliu	DATA: giugno 2026
Dott. Ing. Luca Lenti Viale Sardegna, 51 - 09050 Villa San Pietro (CA) 3487898409 - inglenti@gmail.com	