


A diagram of a circular plot with concentric circles and a central point labeled 'N'.

Scala 1:1.000

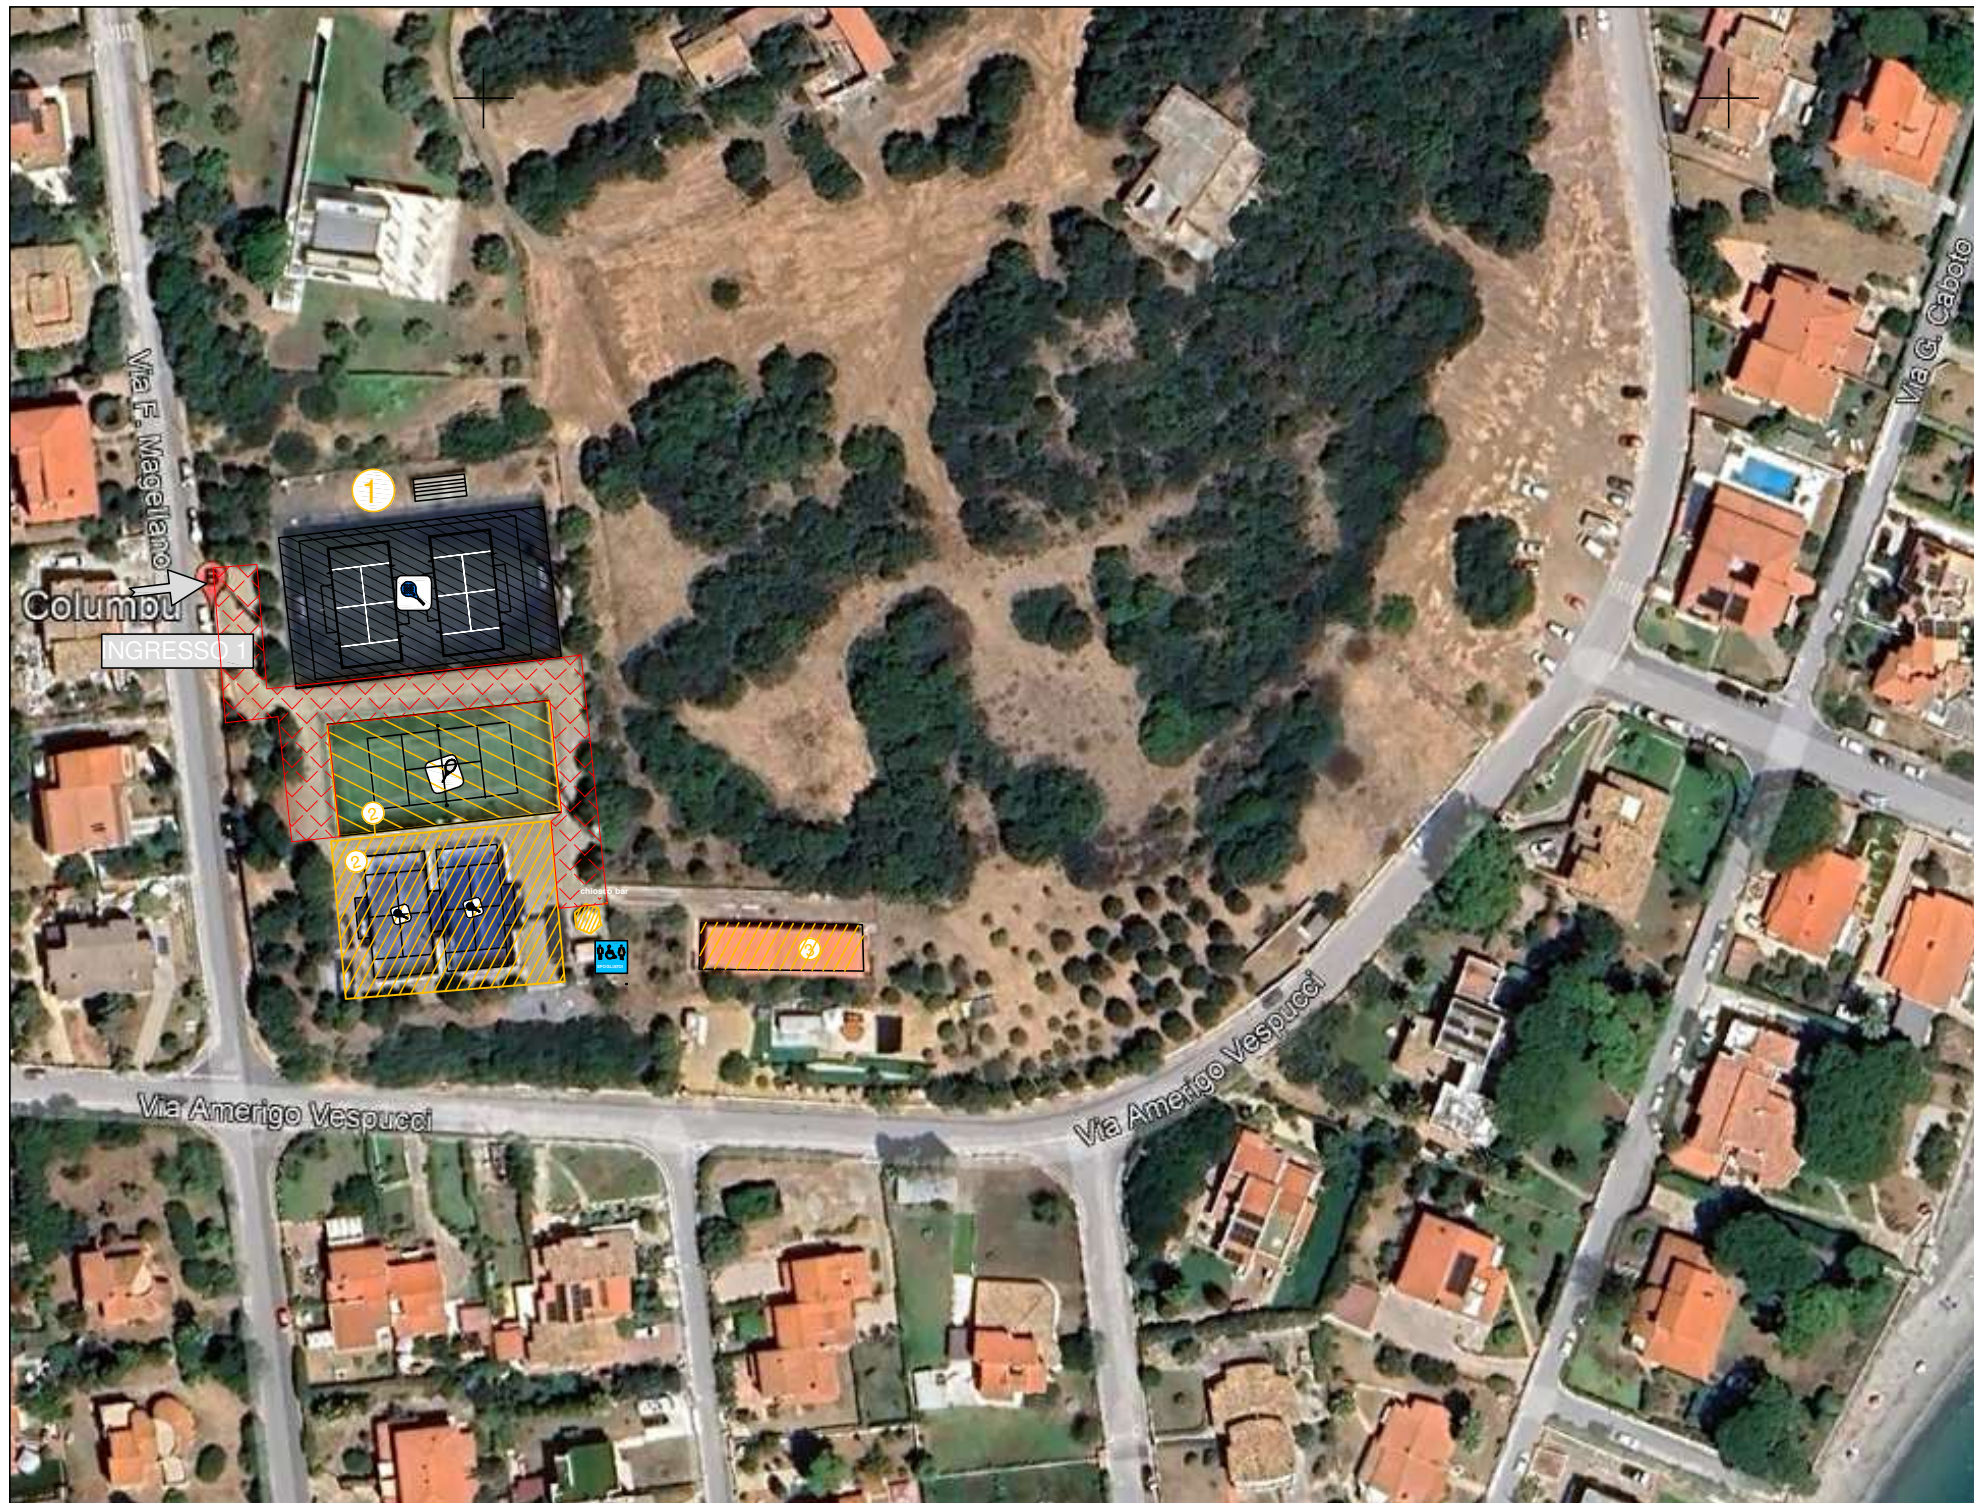

- | | |
|---|--|
|  | NUOVE OPERE
CAMPO DI CALCIO DA SOSTITUIRE CON N. 2 CAMPI DI PADEL |
|  | NUOVE OPERE future sistemazioni esterne
pavimentazione in calcestruzzo drenante colore della terra chiaro |
|  | OPERE OGGETTO DI INTERVENTO
CAMPO DI CALCIO DA SOSTITUIRE CON N. 2 CAMPI DI PADEL |
|  | OPERE ESISTENTI |


"Lavori di realizzazione di nuovi impianti impianti di Padel nell'area sportiva attrezzata di Porto Columbu"

1- REALIZZAZIONE DI DUE CAMPI DA PADEL E COPERTURA IN TENSOSTRUTTURA

- Scavo a larga sezione;
- Fondazione della massicciata con Tout-Venant;
- Realizzazione di una platea in cls armato con rete elettrosaldata;
- Messa in opera dell'intero sistema di gioco (campi padel)
completa di struttura metallica portante e manto in erba sintetica;
- Realizzazione di impianto di illuminazione con proiettori dedicati;
- Realizzazione di una tensostruttura ad arco in acciaio zincato e membrana in PVC

1

Scala 1:1.000

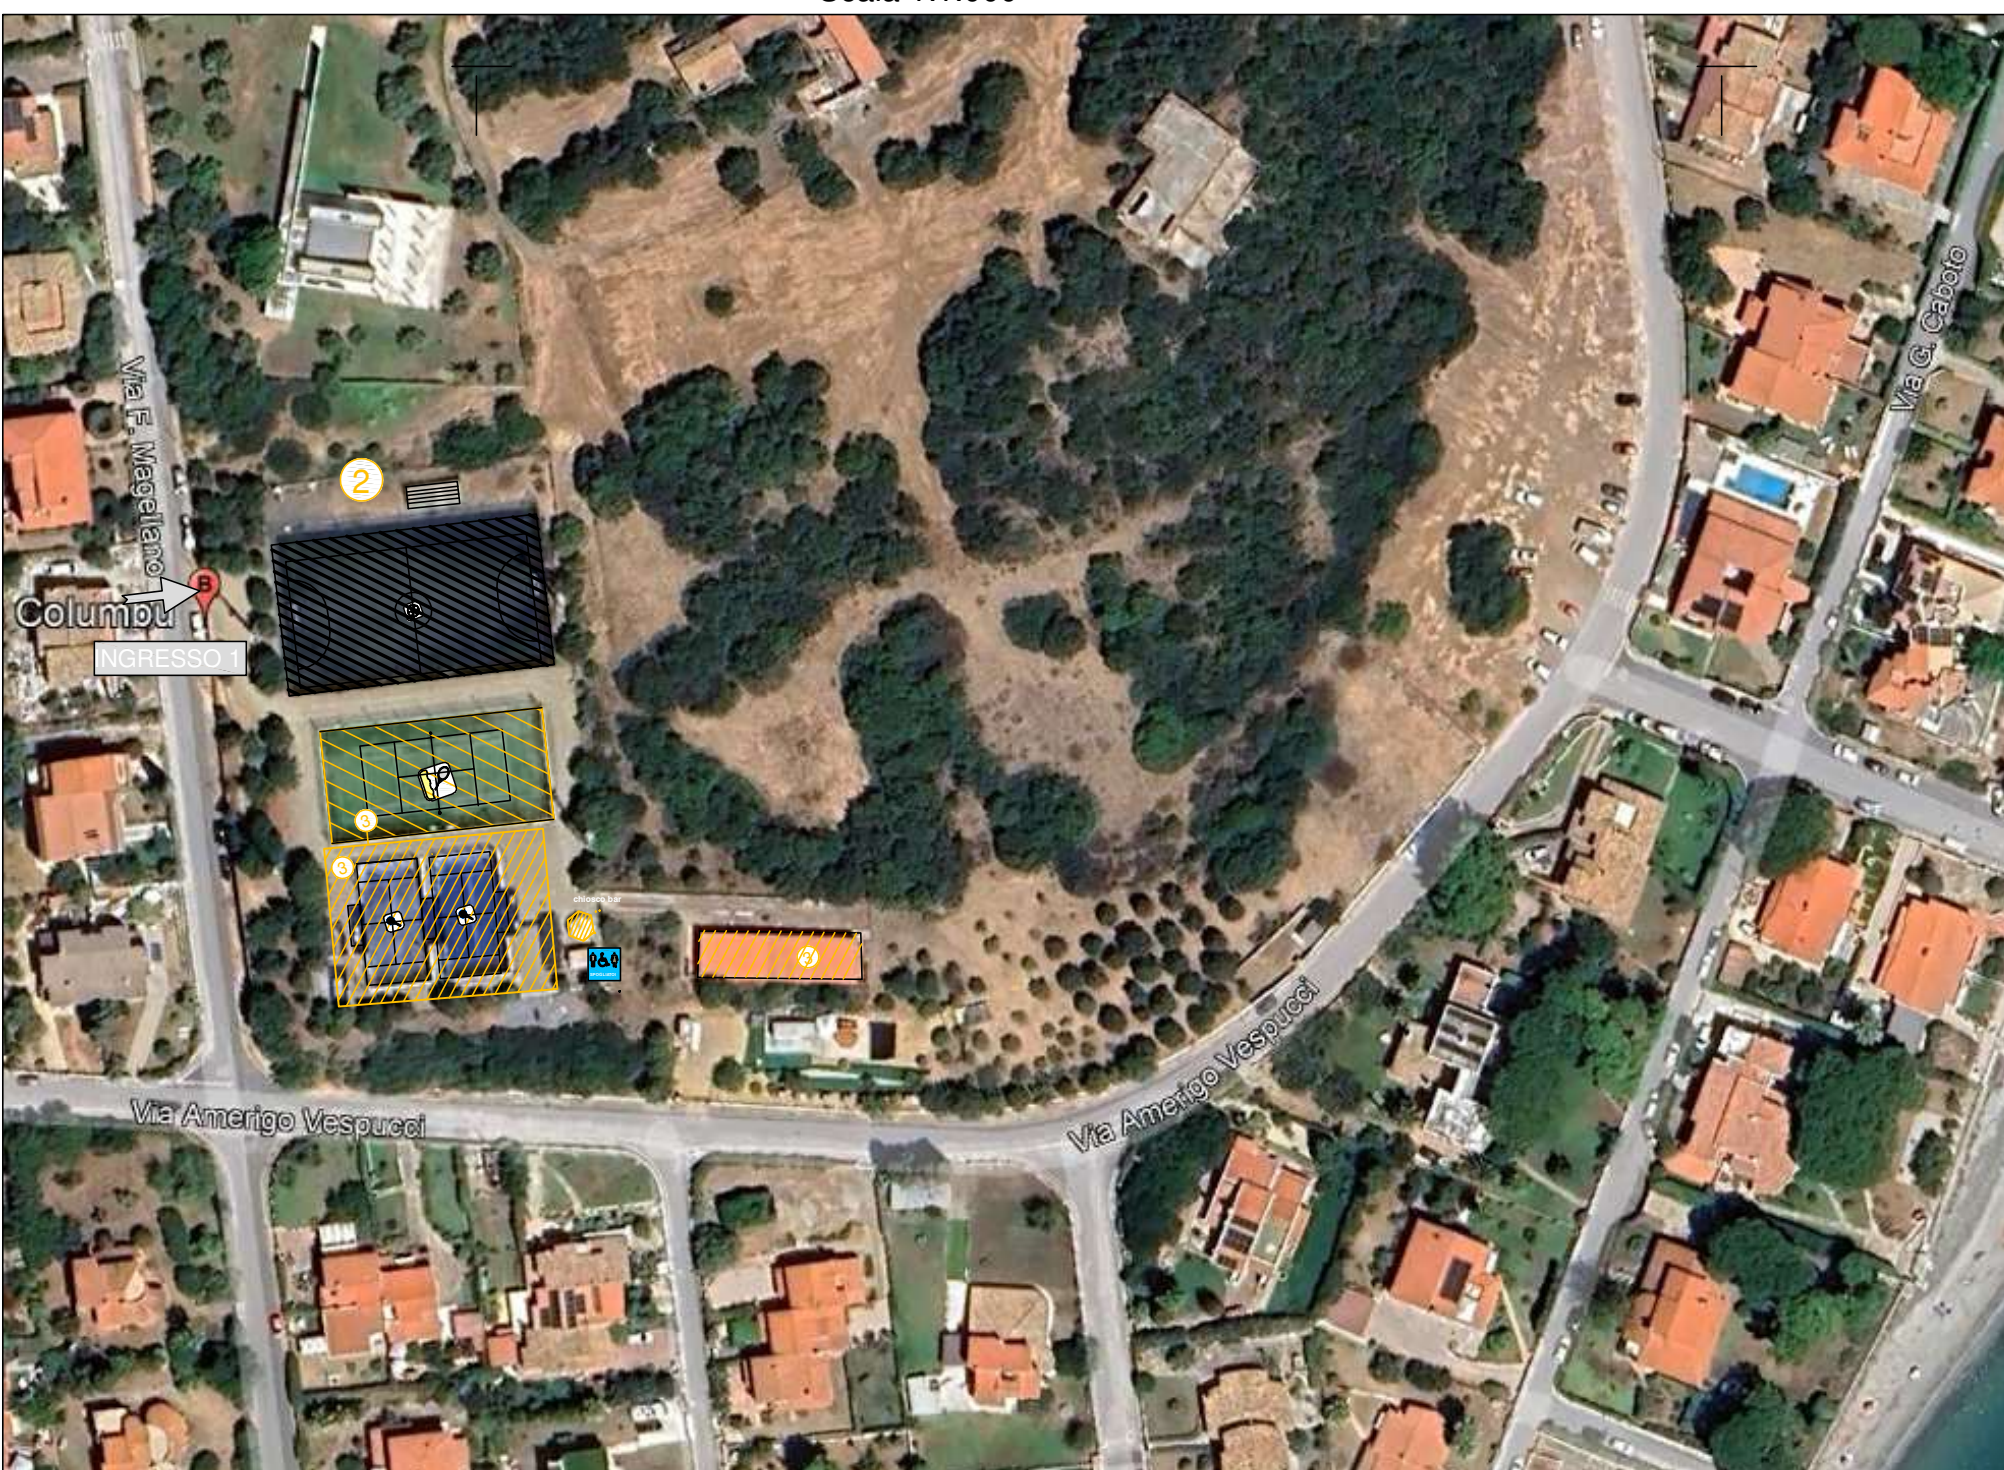

Comune di Sarroch
Città Metropolitana di Cagliari

OGGETTO:

Progetto Definitivo - Esecutivo

Realizzazione di due campi da padel coperti con tensostruttura nell'area sportiva di Porto Columbu

ELABORATO:

B.03 — Planimetria stato di fatto
B.04 — Planimetria generale di progetto

TAV. 2

COMMITTENTE:

Comune di Sarroch

R.U.P.
Dott. Ing. Gianluca Lilliu

SCALA: VARIE
DATA: Giugno 2026

LEI MOORE

(firmato elettronicamente)

Dott. Ing. Luca Lenti
Viale Sardegna, 51- 09050 Villa San Pietro (CA)
3497898409 - lnlenti@gmail.com